


UVMV - PŮDORYS KANALIZACE 1.NP
PAVILONU UVMV TANČNÍ KONSERVATORE BRNO

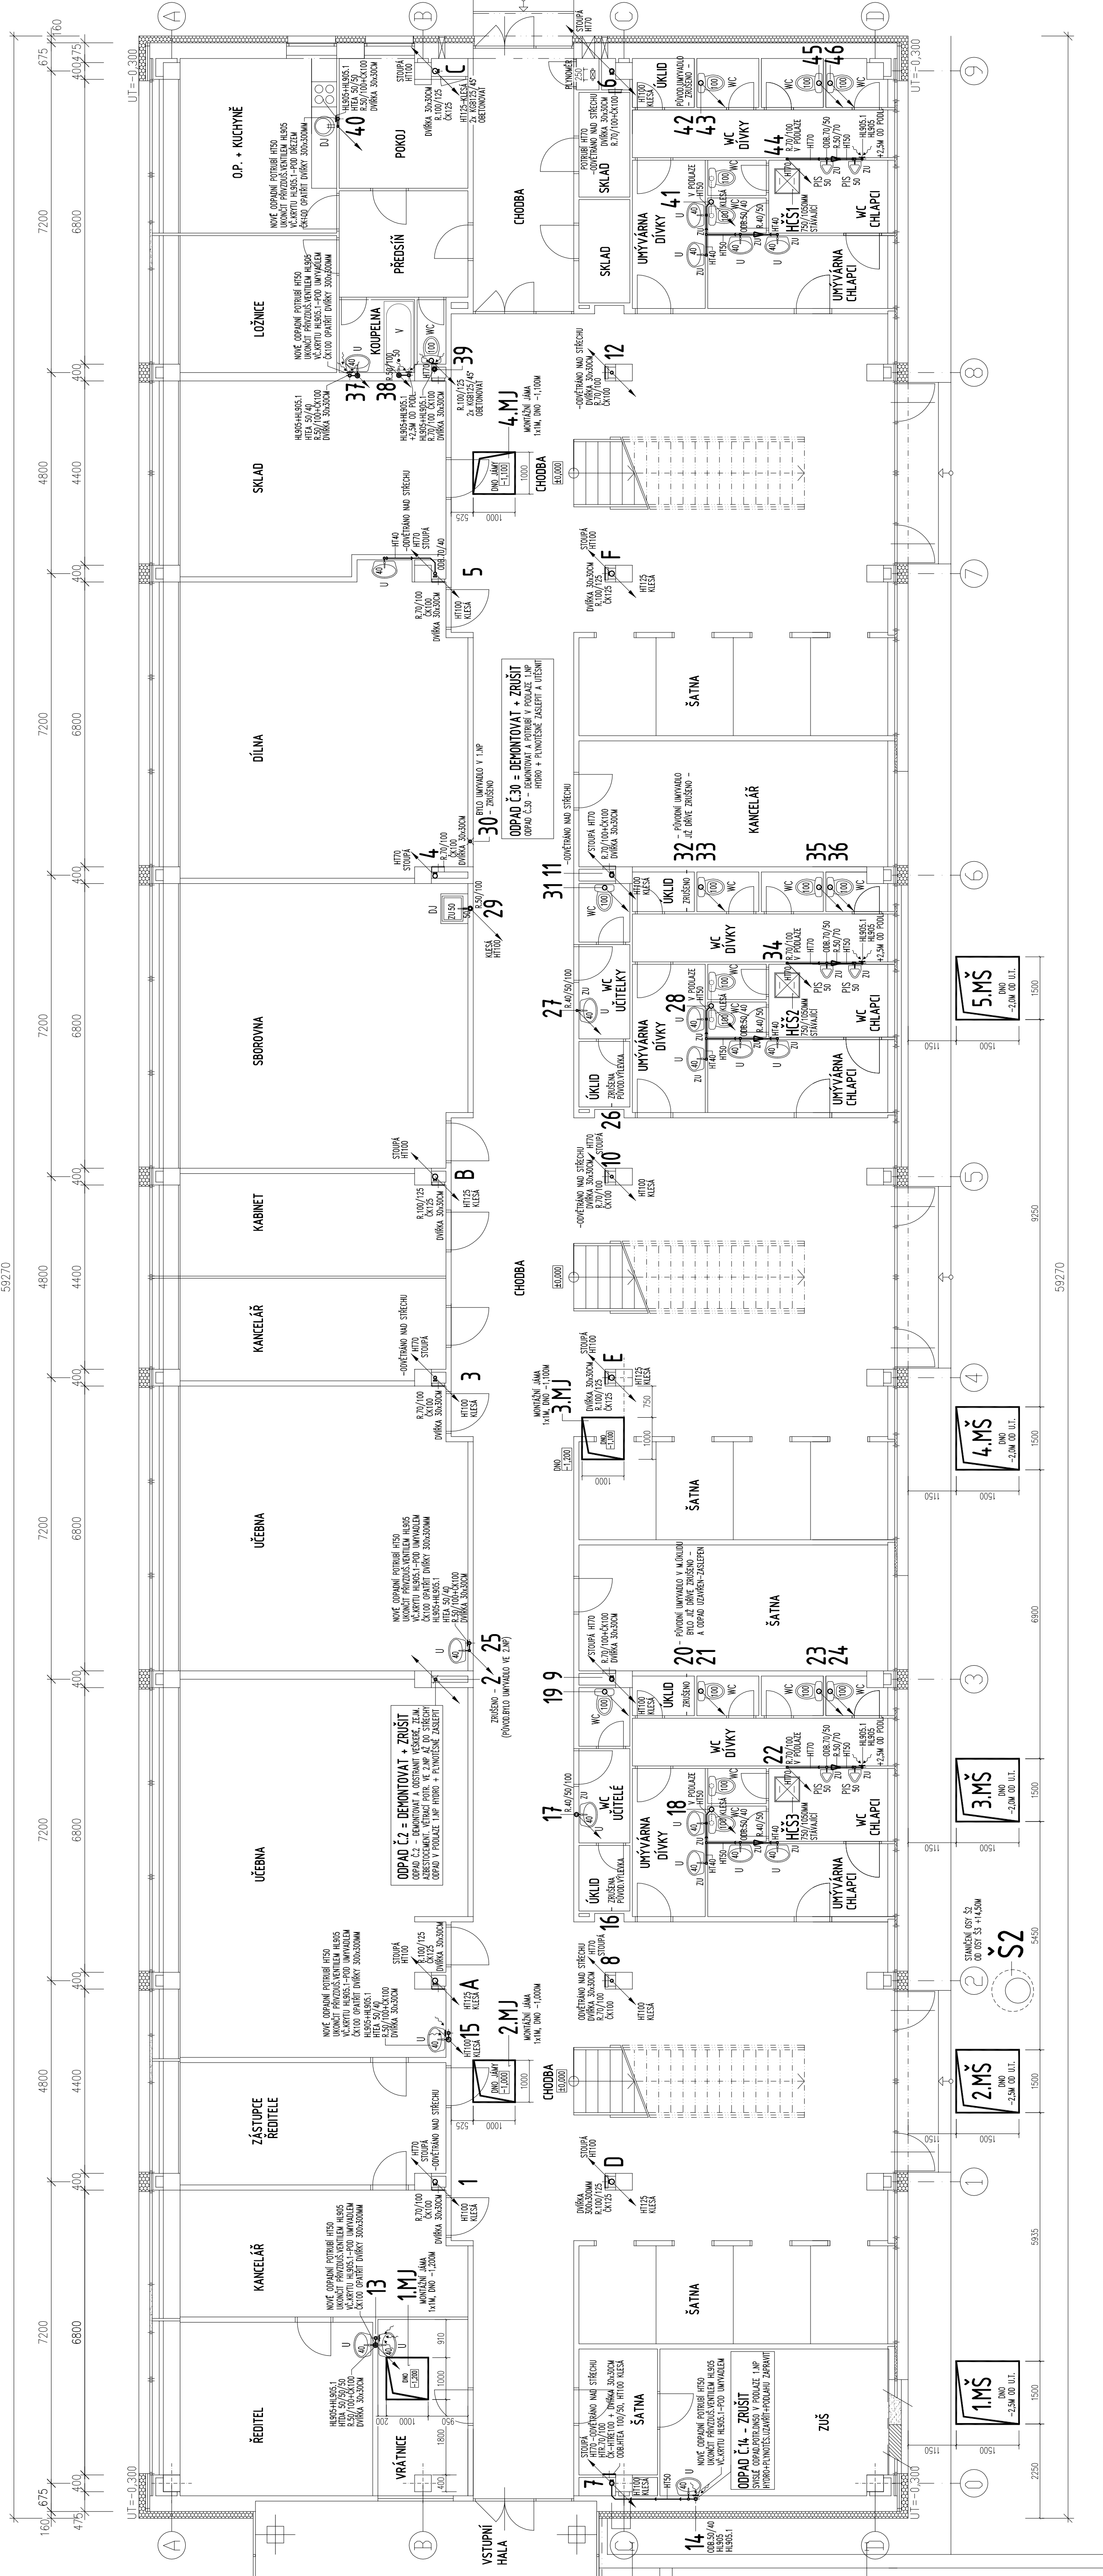


POZNÁMKY :

- [illegible]

ZÁŘIZOVACÍ PŘEDMĚTY

- [illegible]

LEGENDA

-  POTŘEBÍ VNITŘNÍ JEDNOTNÉ KANALIZACE (ODVODNĚNÍ, NOVA MONTÁŽ Z TRUB PP-H)
-  POTŘEBÍ STAVĚNÍ VNITŘNÍ KANALIZACE Z KAMENIN. TR. OPRAVY VNITŘNÍ BEZKYPR. TL. "MŮŽOU BÝT"
- POTŘEBÍ STAVĚNÍ VNITŘNÍ KANALIZACE Z KAMENIN. TR. TR. NEOPRAVOVANÉ (NEPOTŘEBNÉ)
- OPRAVY VNITŘNÍ KANALIZACE Z KAMENIN. TR. TR. V ATU PAVLOVCI BEZKYPR. TL.
- OPRAVY VNITŘNÍ KANALIZACE Z PVC TR. TR. V ATU PŘI PAVLOVCI "JŠU" PO VÝNĚ

- [illegible]

OB KEMAL : TANEČNÍ KONZERVATOŘE BRNO, PŘÍSPĚVKOVÁ ORGANIZACE, NEUJEDNĚNO 375/3, 638 00 BRNO ZDROJITEL : ING. MICHAL PETRŮŮ, ING. MICHA PETRŮDOVÁ, ČULOVSKÁ 1 516 00 BRNO INVESTOR : TANEČNÍ KONZERVATOŘE BRNO, PŘÍSPĚVKOVÁ ORGANIZACE, NEUJEDNĚNO 375/3, 638 00 BRNO	IDENTIFIKAČNÍ A POUŽITELNÉ MÍSTNOSTI ING. MICHAL PETRŮŮ ČULOVSKÁ 1 516 00 BRNO TEL. : 77 11 11 11 e-mail : mpetr@brn.cz
STAVBA :	DATUM : 03. 2019 ÚČEL : DPS ZAK. Č. : 07. 2019 ŽENĚNA Č. : FPMAT : 864K
OBJEKT : 02. OPRAVA KANALIZACE PAVILONU UUVVY OBSAH : UUVVY - PŮDORYS KANALIZACE INP	MĚŘITKO : 1:5 PŘÍLOHA Č. : 04