


SITUACE 1:100

OBJEKTY STAVBY

SO 201 – Most přes trať ČD za Čebínem

LEGENDA PLOCH

- BETONOVÁ SVODIDLA
- PROTIDOTYKOVÁ ZÁBRANA
- PŘÍTĚŽOVACÍ PANELE
- STÁVAJÍCÍ ŘÍMSA
- STÁVAJÍCÍ OBRUBNÍK

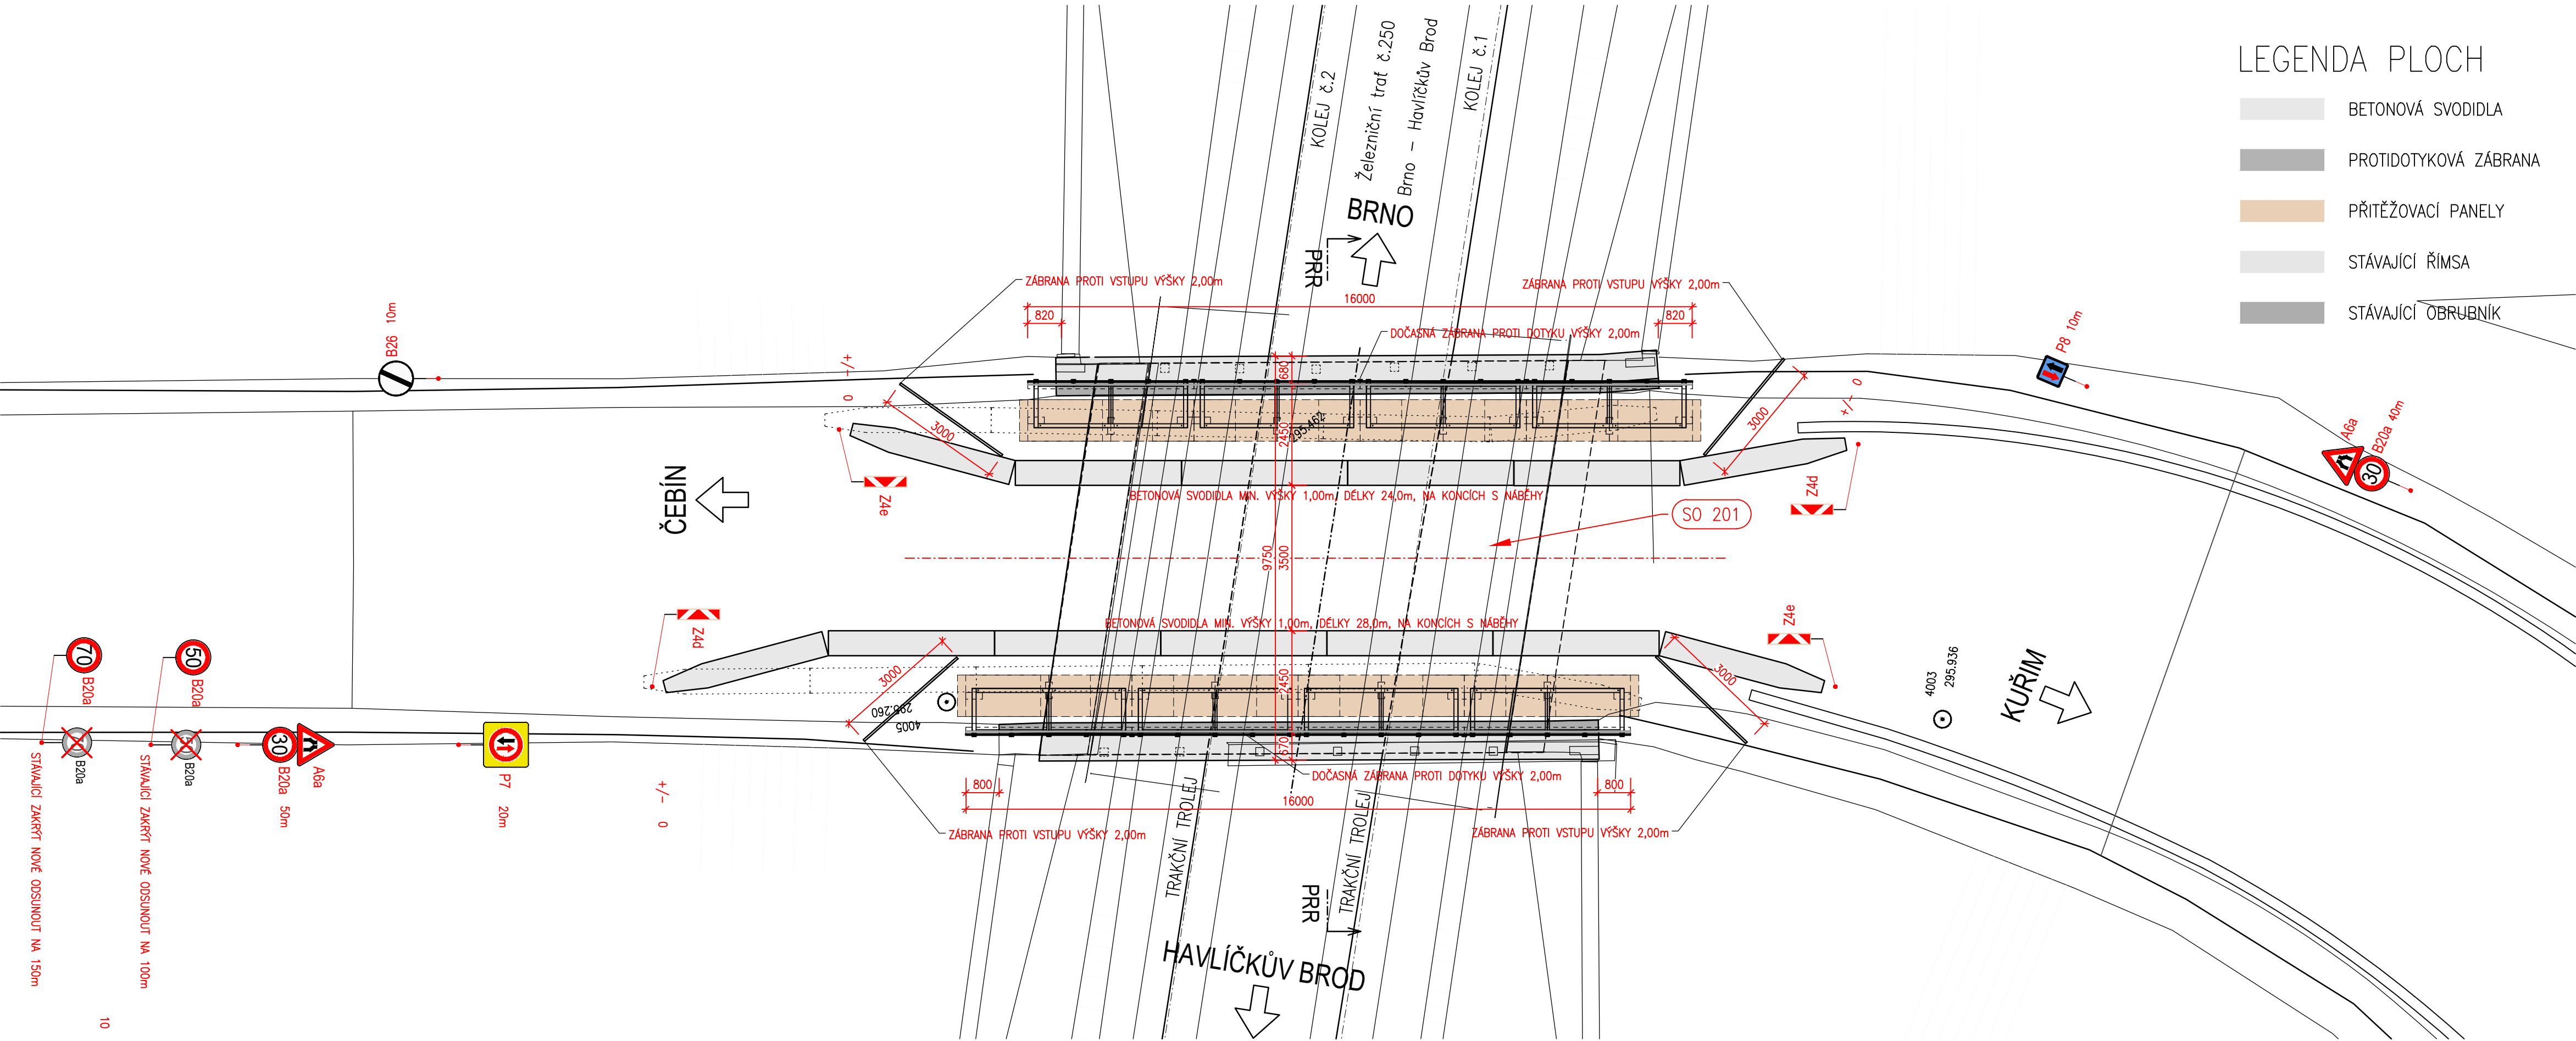

AKCE: ODSTRANĚNÍ HAVARIJNÍHO STAVU NA MOSTĚ 385-009

Objednatel stavby:  
Správa a údržba silnic Jihomoravského kraje,  
příspěvková organizace  
Žerotínovo náměstí 449/3, 602 00 Brno

D  
SO 201

ODSTRANĚNÍ HAVARIJNÍHO STAVU

SOUŘADNICOVÝ SYSTÉM : S-JTSK  
VÝŠKOVÝ SYSTÉM : Bpv

VEDOUČÍ PROJEKTANT	Ing. Jiří ŠRUBAŘ	<i>Rubar</i>	<div> <b>PRIS</b></div> <div>PROJEKČNÍ KANCELÁŘ PRIS spol. s r. o.</div> <div>OSOVÁ 20, 625 00 BRNO</div>		
ZODPOVĚDNÝ PROJEKTANT	Ing. Jiří ŠRUBAŘ	<i>Rubar</i>			
VYPRACOVAL	Ing. Jiří ŠRUBAŘ	<i>Rubar</i>			
KONTROLOVAL	Ing. Martin ŘEHULKA	<i>Rehulka</i>			
KRAJ JIHOMORAVSKÝ	INVESTOR	SÚS JmK, Oblast Sever	DATUM	12/2023	
ODSTRANĚNÍ HAVARIJNÍHO STAVU NA MOSTĚ 385-009 SO 201 - Most přes ČD za Čebínem			FORMÁT	4 A4	
			MĚŘITKO	1:100	
			ÚČEL	OHS	
			ČÍS. ZAKÁZKY	23123	
			ARCHIVNÍ ČÍS.	02_SIT.dwg	
			ČÍS. SOUPRAVY	PŘÍLOHA	
NÁZEV PŘÍLOHY	SITUACE			2	