


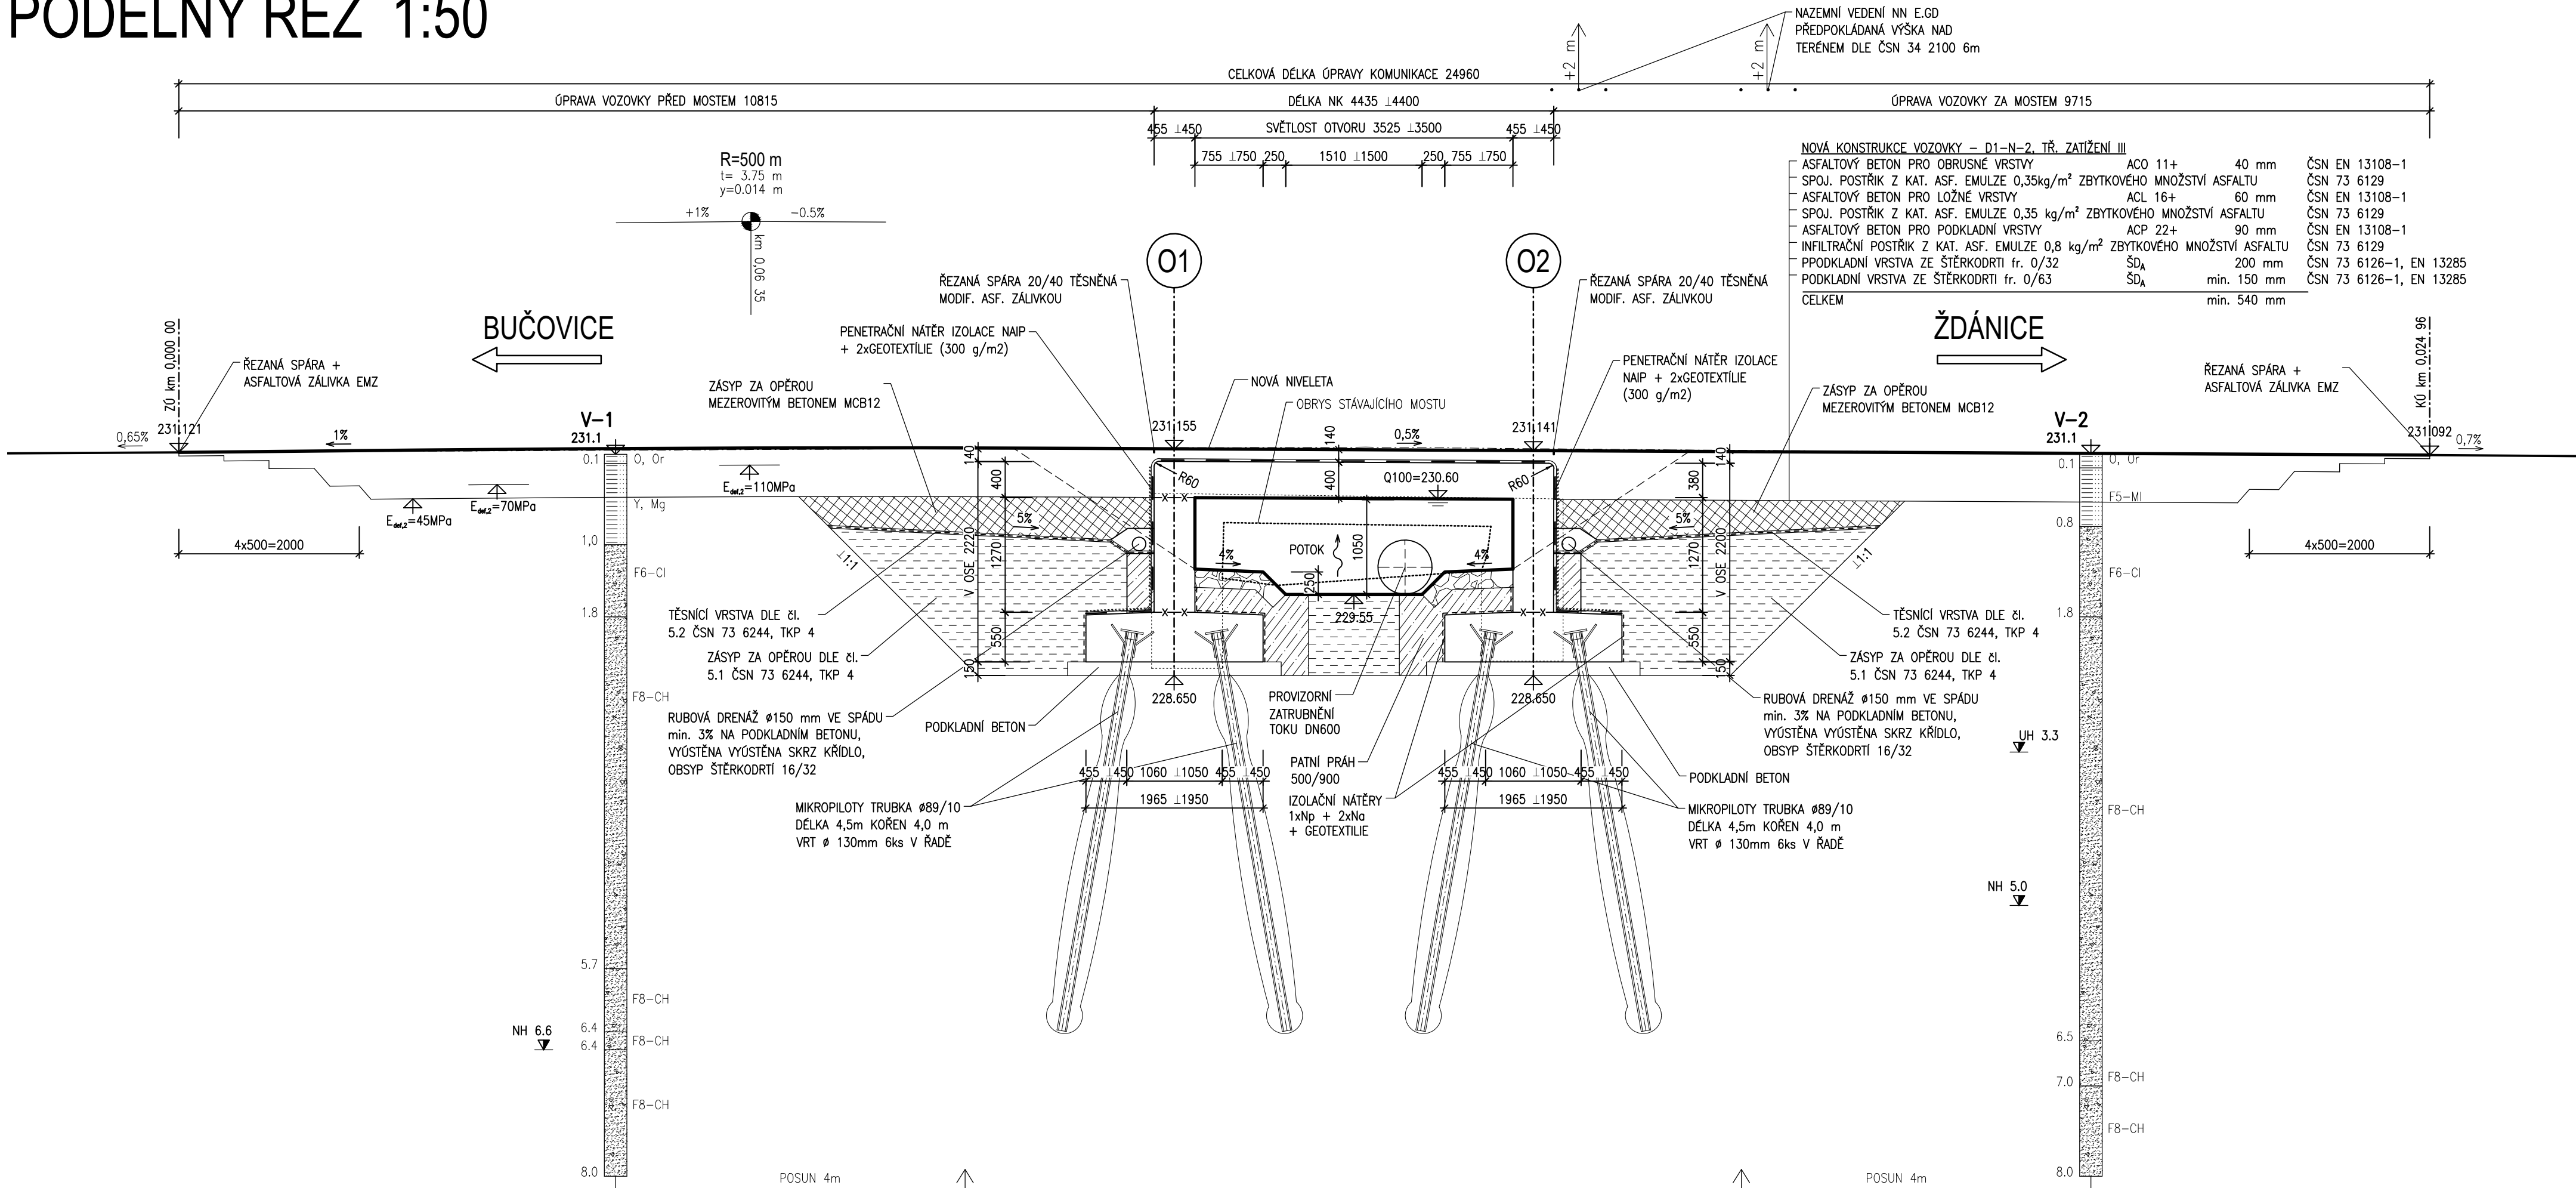


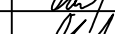

PODÉLNÝ ŘEZ 1:50



AKCE	II/431 Kloboučky, most 431-009		
OBJEDNATEL	<p>SPRÁVA A ÚDRŽBA SILNIC JIHOMORAVSKÉHO KRAJE</p> <p>Žerotínovo náměstí 449/3, 602 00 Brno</p> <p>Stavbu zajišťuje Oblast Střed</p> <p>Ořechovská 541/35, 619 00 Brno</p> 		
ZHOTOVITEL	<p>SPOLEČNOST "S-P-S"</p>   		
HLAVNÍ INŽENÝR PROJEKTU ING. MARTIN ŘEHULKA			

D SO201

PDPS

VEDOUcí PROJEKTANT		Ing. Martin ŘEHULKA		 PRIS PROJEKČNÍ KANCELÁŘ PRIS spol. s r. o. OSOvÁ 20, 625 00 BRNO	
ZODPOvĚDNý PROJEKTANT		Ing. Rostislav OTEVŘEL			
VYPRACOVAL		Ing. Rostislav OTEVŘEL			
KONTROLOVAL		Ing. Jiří ŠRUBAŘ			
KRAJ	JIHOMORAVSKý	INVESTOR	SÚS JmK, p.o.k.	DATUM	4/2023
II/431 Kloboučky, most 431-009 SO 201 Most ev.č. 431-009				FORMÁT	4 A4
				MĚŘITKO	1:50
				ÚČEL	PDPS
				ČÍS. ZAKÁZKY	22054
				ARCHIVNÍ ČÍS.	201_04_POR.dwg
NÁZEV OBJEKTU	PODÉLNý ŘEZ			ČÍS. SOUPRAVY	PŘÍLOHA
NÁZEV PŘÍLOHY					4