


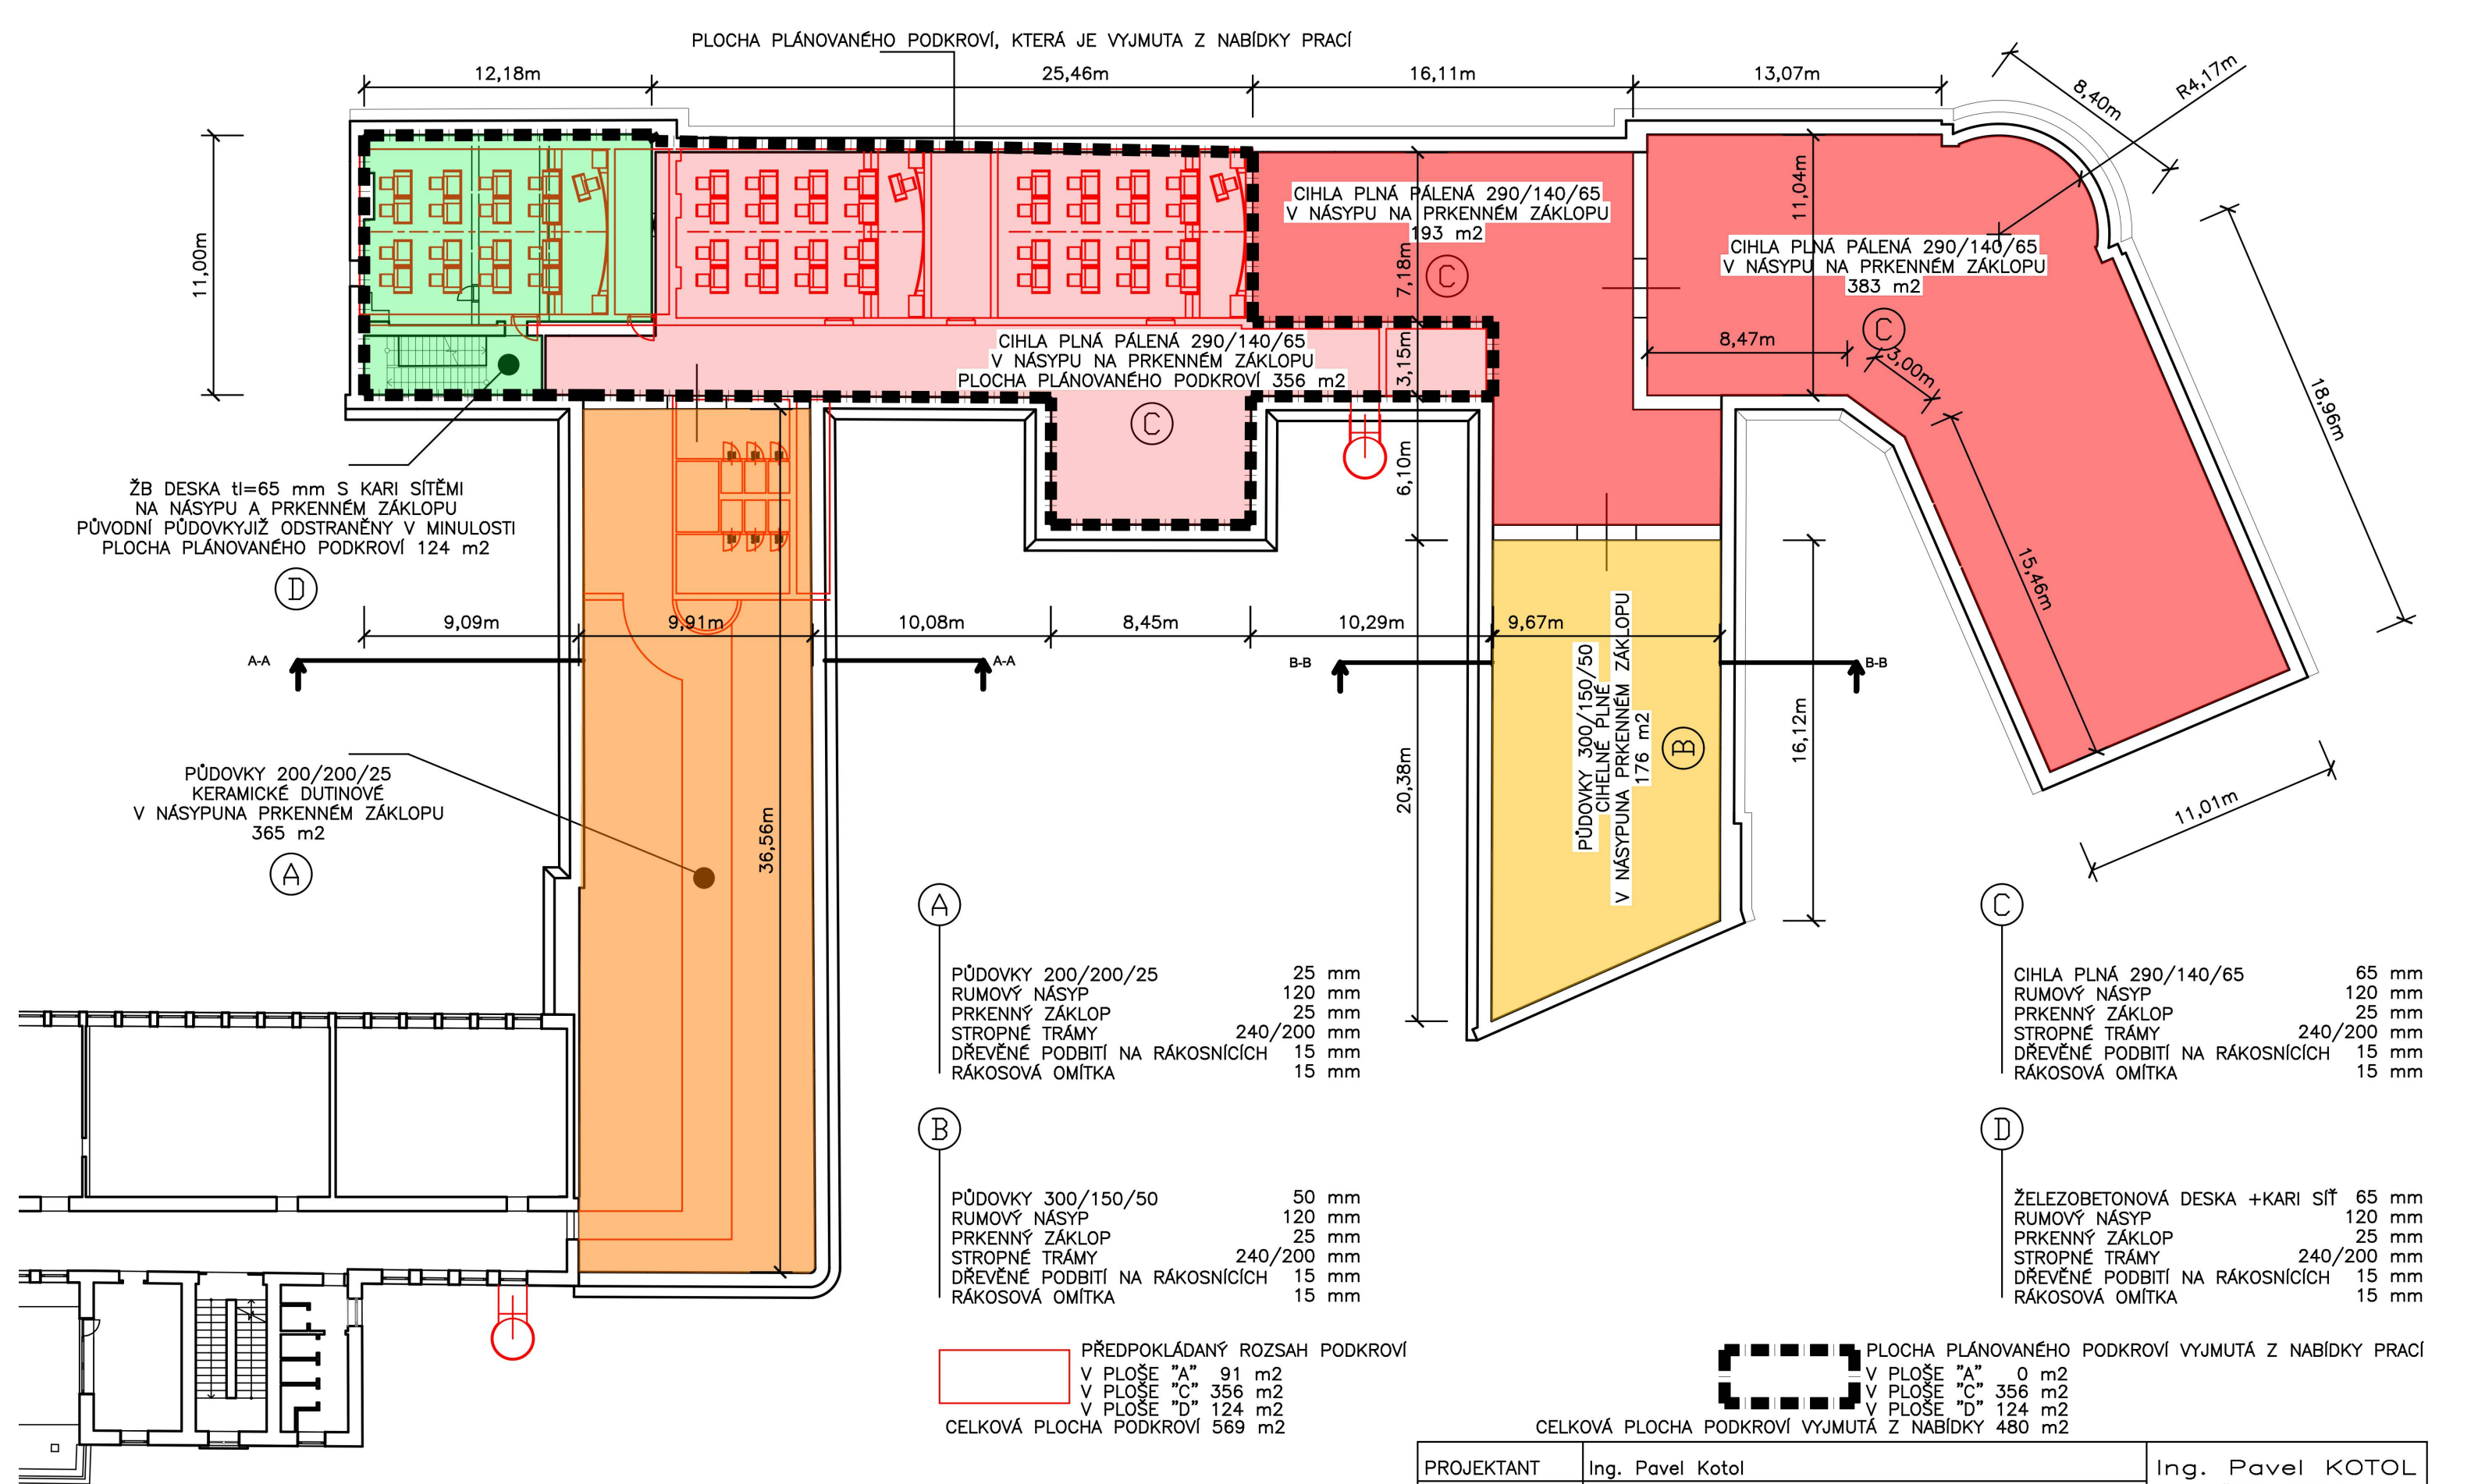

PROJEKTANT	Ing. Pavel Kotol	Ing. Pavel KOTOL	
VYPRACOVAL	Ing. Pavel Kotol	ČKAIT: 1003810	
INVESTOR	SPŠ Stavební Brno, Kudelova 8, 662 00 Brno, p.č. 3763	Fričajova 115, 614 00 Brno	
STAVBA	ODSTRANĚNÍ HAVARIJNÍHO STAVU STROPNÍ KONSTRUKCE	Katstr.území	Černá Pole 610771
	DOKUMENTACE PRO VÝBĚR DODAVATELE	DATUM	xi / 2023
VÝKRES	PŮDORYS PŮDNÍHO PROSTORU	MĚŘITKO	Č.VÝKRESU D-01
		1: 250	