

LEGENDA STÁVAJÍCÍCH SÍŤÍ:

- Podzemní kabely NN
- Podzemní kabely NN - demontované
- Nadzemní vedení NN
- Nadzemní vedení NN - demontované
- Označení rušených objektů
- Splašková kanalizace
- Dešťová kanalizace
- Vodovod
- Podzemní kabely NN - RWE
- Plyn NT
- Plyn ST
- Plyn VT
- Podzemní sdělovací vedení CETIN
- Podzemní optické vedení NetFree
- Vzdušný MW spoj VF


LEGENDA NAVRŽENÝCH SÍŤÍ:

- Podzemní kabely NN v plast chrán. Ø110
- Podzemní kabely NN - HDV
- Podzemní kabely NN - jiná část P.D.

LEGENDA EL. PRVKŮ:


- ROZPOJOVACÍ SKŘÍŇ
- Přípojková skříň (SS100/NV - do zdi, SS100/NK - pilíř)
- SPOJKA, T SPOJKA
- BETONOVÝ SLOUP JEDNODUCHÝ, DVOJITÝ
- DŘEVĚNÝ SLOUP JEDNODUCHÝ, DVOJITÝ
- DŘEVĚNÝ DVOJITÝ SLOUP "A"
- STŘEŠNÍK
- UZEMNĚNÍ
- SVODIČ PŘEPĚTÍ

Klad listů

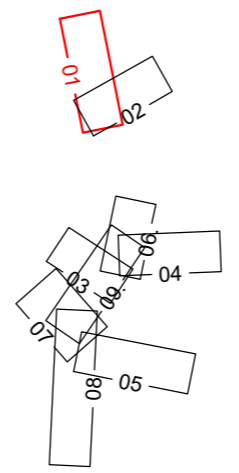

AUTORIZACE:

VYPRACOVAL	Bc. Petr Longin	ZOD. PROJEKTANT	Bc. Radim Pala	 <small>ŠUMAVSKÁ 416/15, 602 00 BRNO tel.: 541 210 038, fax: 541 212 207 e-mail: info@puttner.cz zak. č.: 014-000248</small>
ZHOTOVITEL PD	Puttner, s.r.o., Šumavská 416/15, 602 00 Brno			
KRAJ	JIHOMORAVSKÝ	OKRES	BRNO-VEŇKOV	 Č. STAVBY: 1040005242 DATUM: 12-2022 FORMÁT: 3xA4 STUPEŇ PD: DPS MĚŘITKO: Č. VÝKRESU: 1:500 02.01
KATASTR. ÚZEMÍ	Kobylnice u Brna [667471]			
MÍSTO STAVBY	Kobylnice			
STAVEBNÍK	EG.D, a.s. LIDICKÁ 1873/36, 602 00 BRNO			
NÁZEV STAVBY	Kobylnice, kabel NN + TS ZD obnova 3. etapa - NN			
NÁZEV VÝKRESU	Situace - ulice Tábořská			

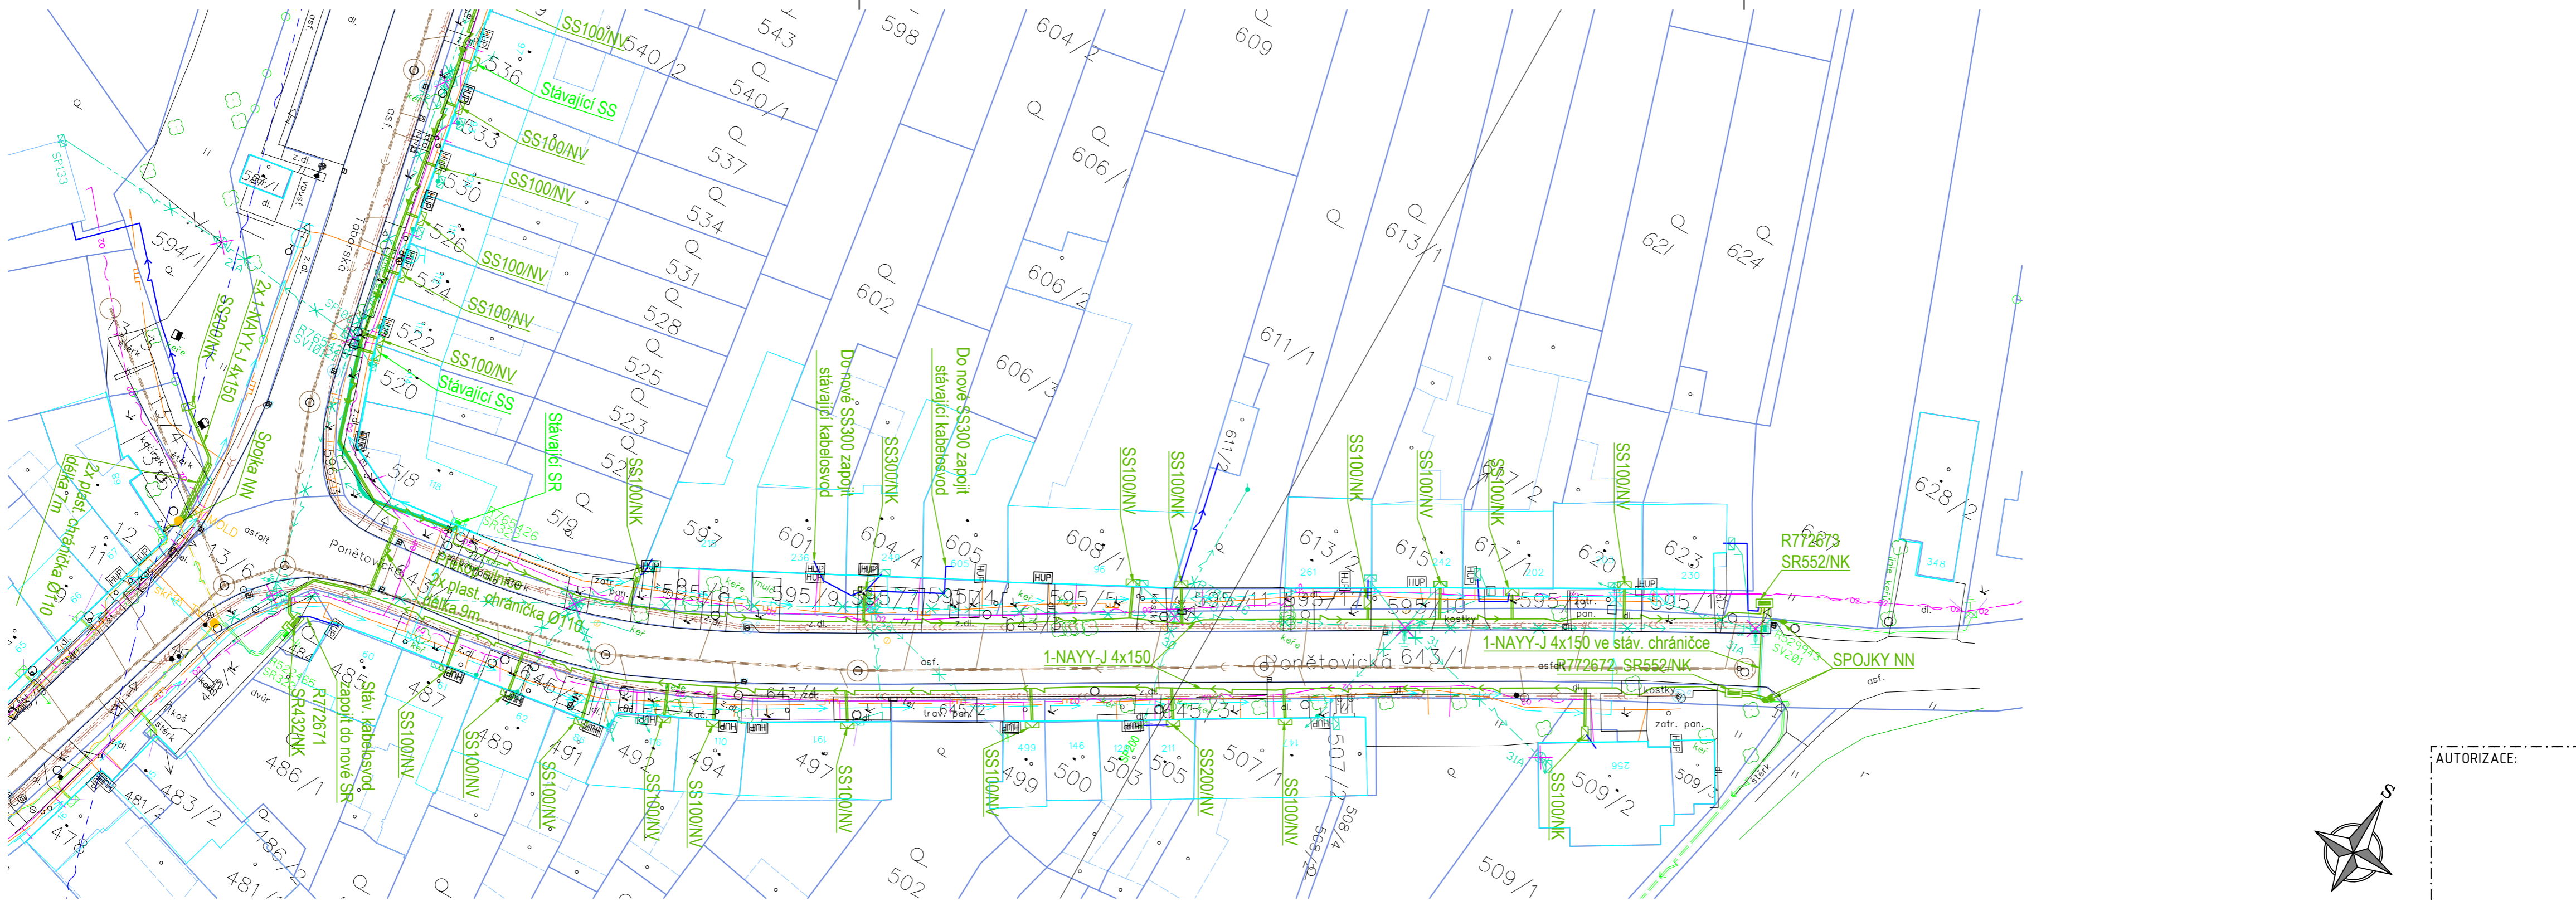

LEGENDA STÁVAJÍCÍCH SÍTÍ:

- Podzemní kabely NN
- - - Podzemní kabely NN - demontované
- Nadzemní vedení NN
- - - Nadzemní vedení NN - demontované
- ✕ Označení rušených objektů
- Splašková kanalizace
- Dešťová kanalizace
- Vodovod
- Podzemní kabely NN - RWE
- Plyn NT
- Plyn ST
- Plyn VT
- Podzemní sdělovací vedení CETIN
- Podzemní optické vedení NetFree
- Vzdušný MW spoj VF


LEGENDA NAVRŽENÝCH SÍTÍ:

- Podzemní kabely NN ve plast chrán. Ø110
- Podzemní kabely NN - HDV
- Podzemní kabely NN - jiná část P.D.

LEGENDA EL. PRVKŮ:

- ROZPOJOVACÍ SKŘÍŇ
- Přípojková skříň (SS100/NV - do zdi, SS100/NK - pilíř)
- + SPOJKA, T SPOJKA
- BETONOVÝ SLOUP JEDNODUCHÝ, DVOJITÝ
- DŘEVĚNÝ SLOUP JEDNODUCHÝ, DVOJITÝ
- DŘEVĚNÝ DVOJITÝ SLOUP "A"
- STŘEŠNÍK
- ⊥ UZEMNĚNÍ
- ⊥ SVODIČ PŘEPĚTÍ


Klad listů

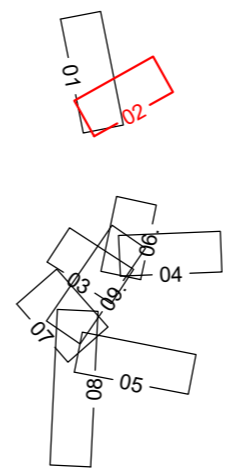

AUTORIZACE:



VYPRACOVAL	Bc. Petr Longin	ZOD. PROJEKTANT	Bc. Radim Pala	Puttner, s.r.o. <small>ŠUMAVSKÁ 416/15, 602 00 BRNO tel.: 541 210 038, fax: 541 212 207 e-mail: info@puttner.cz zak. č.: 014-000248</small>
ZHOTOVITEL PD	Puttner, s.r.o., Šumavská 416/15, 602 00 Brno			
KRAJ	JIHOMORAVSKÝ	OKRES	BRNO-VENKOV	
KATASTR. ÚZEMÍ	Kobylnice u Brna [667471]			
MÍSTO STAVBY	Kobylnice			
STAVEBNÍK	EG.D, a.s.	LIDICKÁ 1873/36, 602 00 BRNO	Č. STAVBY: 1040005242	DATUM: 12-2022 FORMÁT: 3xA4 STUPEŇ PD: DPS
NÁZEV STAVBY	Kobylnice, kabel NN + TS ZD obnova 3. etapa - NN			
NÁZEV VÝKRESU	Situace - ulice Ponětovická			
		MĚŘITKO: 1:500	Č. VÝKRESU: 02.02	

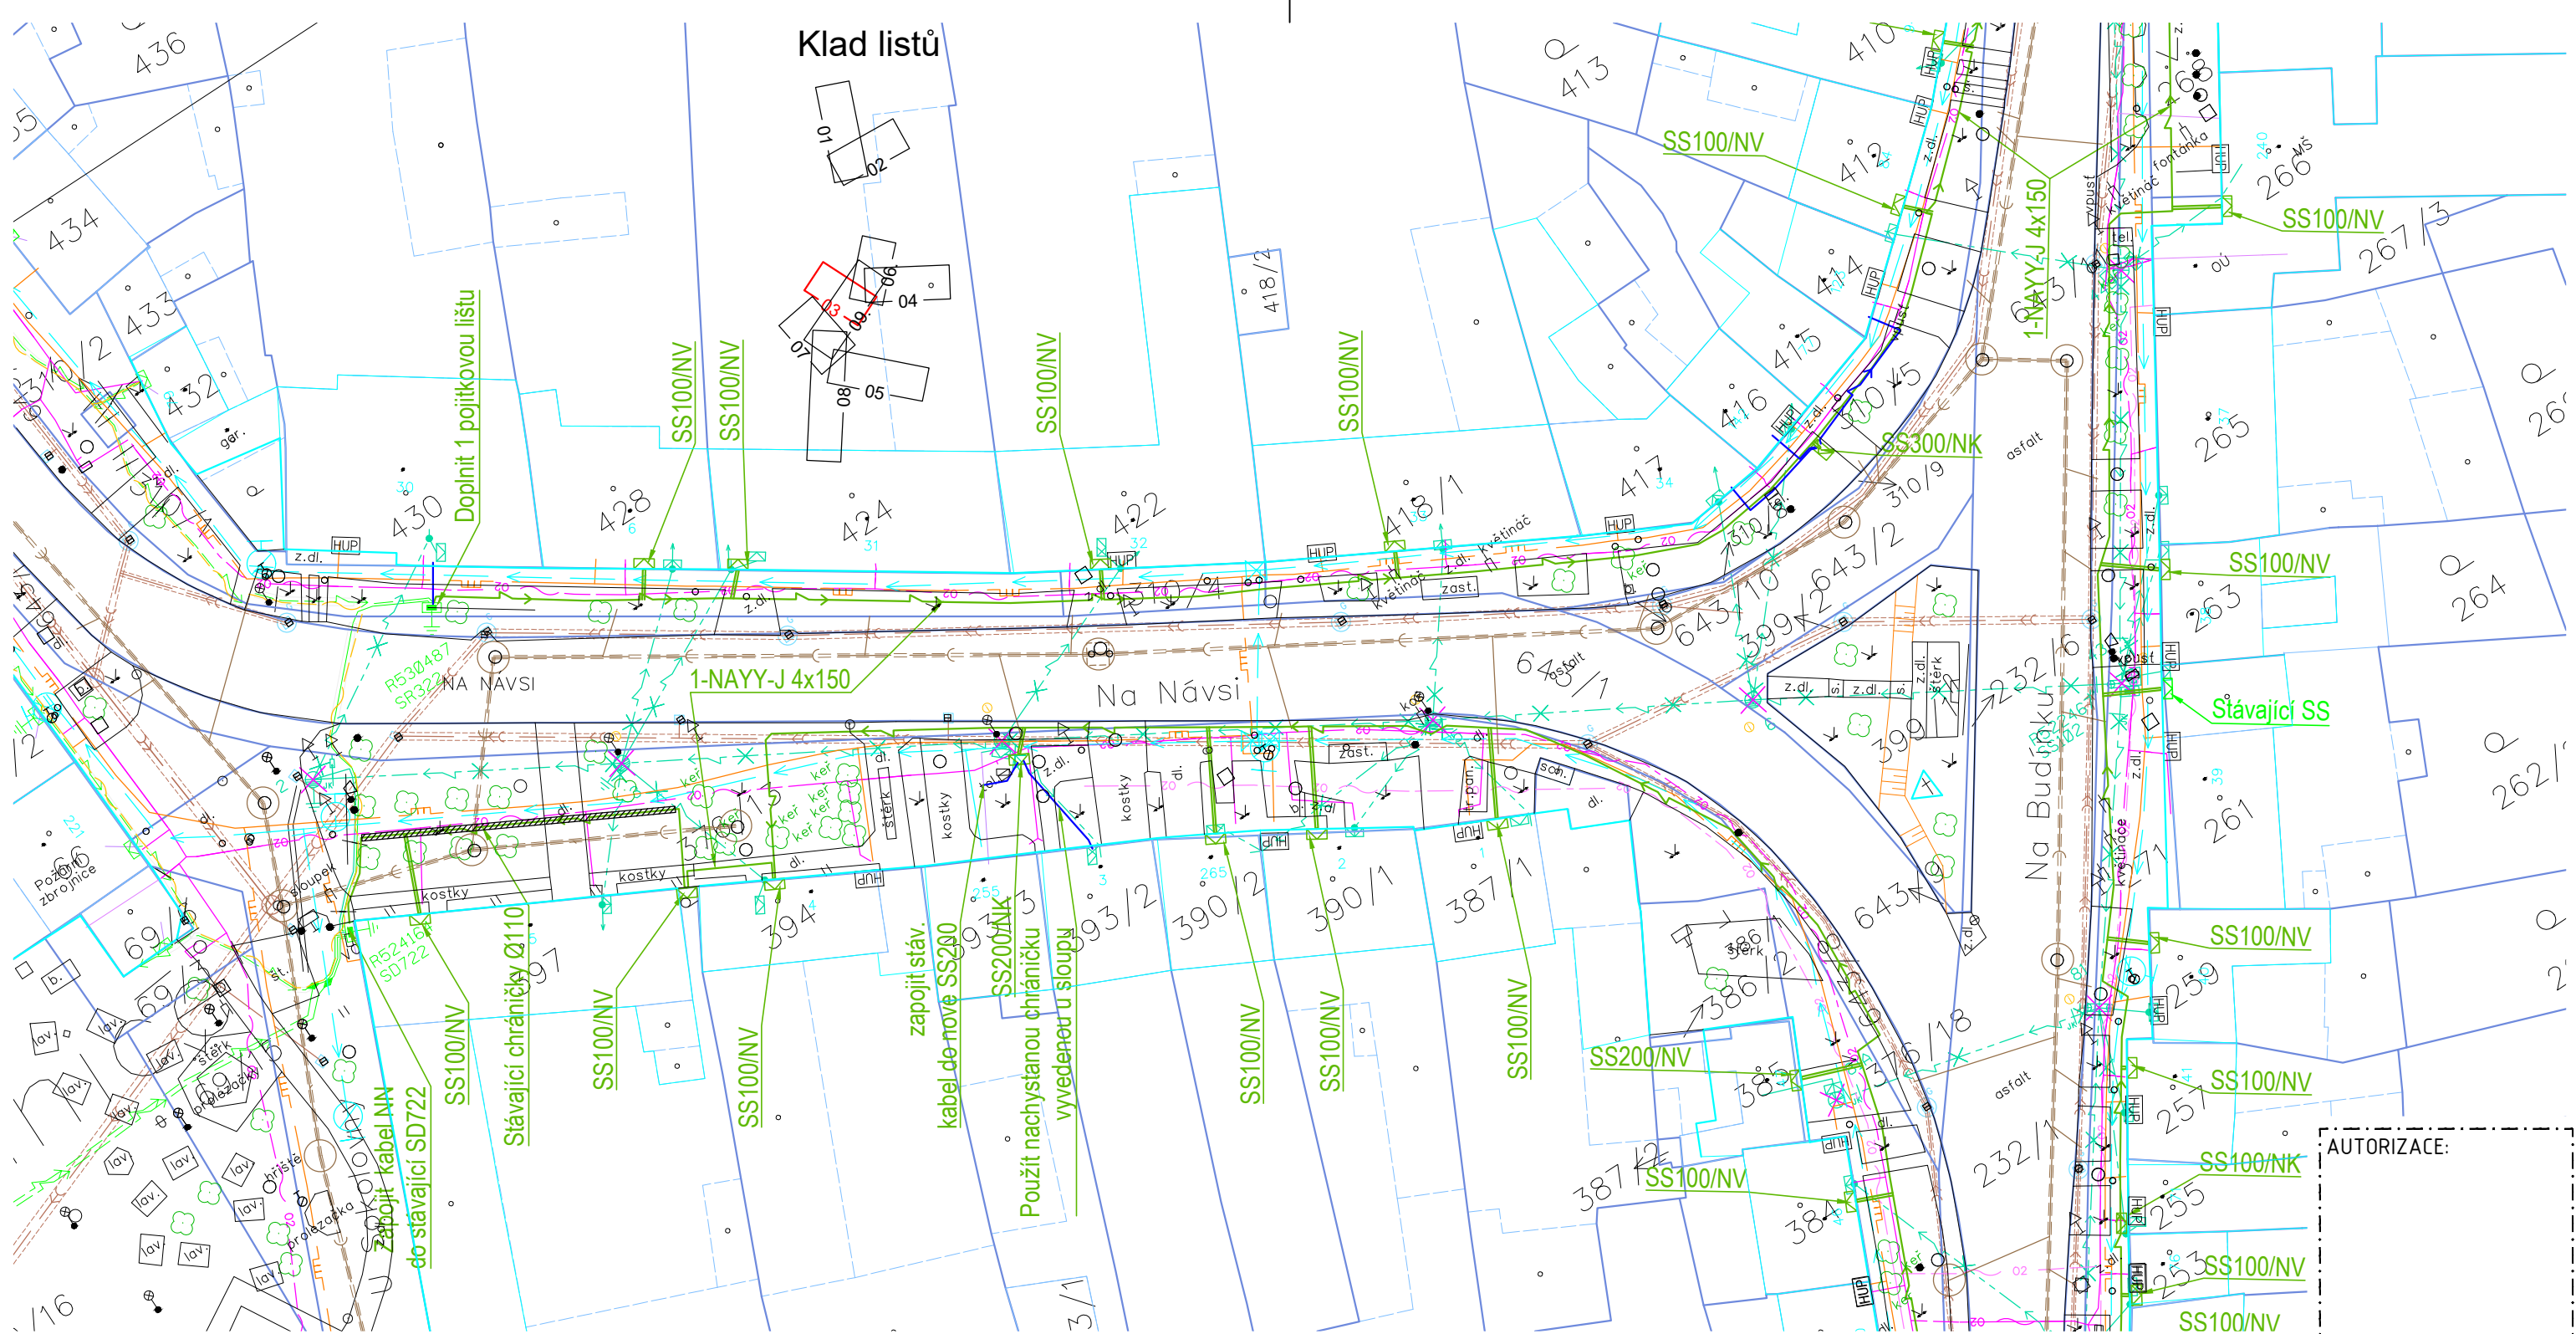

Klad listů

LEGENDA STÁVAJÍCÍCH SÍTÍ:

- Podzemní kabely NN
- - - Podzemní kabely NN - demontované
- Nadzemní vedení NN
- - - Nadzemní vedení NN - demontované
- X Označení rušených objektů
- - - Splašková kanalizace
- - - Dešťová kanalizace
- Vodovod
- Podzemní kabely NN - RWE
- Plyn NT
- Plyn ST
- Plyn VT
- Podzemní sdělovací vedení CETIN
- Podzemní optické vedení NetFree
- Vzdušný MW spoj VF

LEGENDA NAVRŽENÝCH SÍTÍ:

- Podzemní kabely NN v plast chrán. Ø110
- Podzemní kabely NN - HDV
- Podzemní kabely NN - jiná část P.D.

LEGENDA EL. PRVKŮ:



- ROZPOJOVACÍ SKŘÍŇ
- Přípojková skříň (SS100/NV - do zdi, SS100/NK - pilíř)
- ◆ SPOJKA, T SPOJKA
- BETEONOVÝ SLOUP JEDNODUCHÝ, DVOJITÝ
- DŘEVĚNÝ SLOUP JEDNODUCHÝ, DVOJITÝ
- DŘEVĚNÝ DVOJITÝ SLOUP "A"
- STŘEŠNÍK
- UZEMNĚNÍ
- ⊕ SVODIČ PŘEPĚTÍ



AUTORIZACE:

VYPRACOVAL	Bc. Petr Longin	ZOD. PROJEKTANT	Bc. Radim Pala
ZHOTOVITEL PD	Puttner, s.r.o., Šumavská 416/15, 602 00 Brno		
KRAJ	JIHOMORAVSKÝ	OKRES	BRNO-VEKOV
KATASTR. ÚZEMÍ	Kobylnice u Brna [667471]		
MÍSTO STAVBY	Kobylnice		
STAVEBNÍK	EG.D, a.s.		LIDICKÁ 1873/36, 602 00 BRNO
NÁZEV STAVBY	Kobylnice, kabel NN + TS ZD obnova 3. etapa - NN		Č. STAVBY: 1040005242
NÁZEV VÝKRESU	Situace - ulice Na Návsi		DATUM: 12-2022
			FORMÁT: 2xA4
			STUPEŇ PD: DPS
			MĚŘITKO: 1:500
			Č. VÝKRESU: 02.03



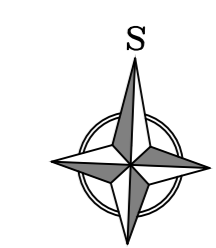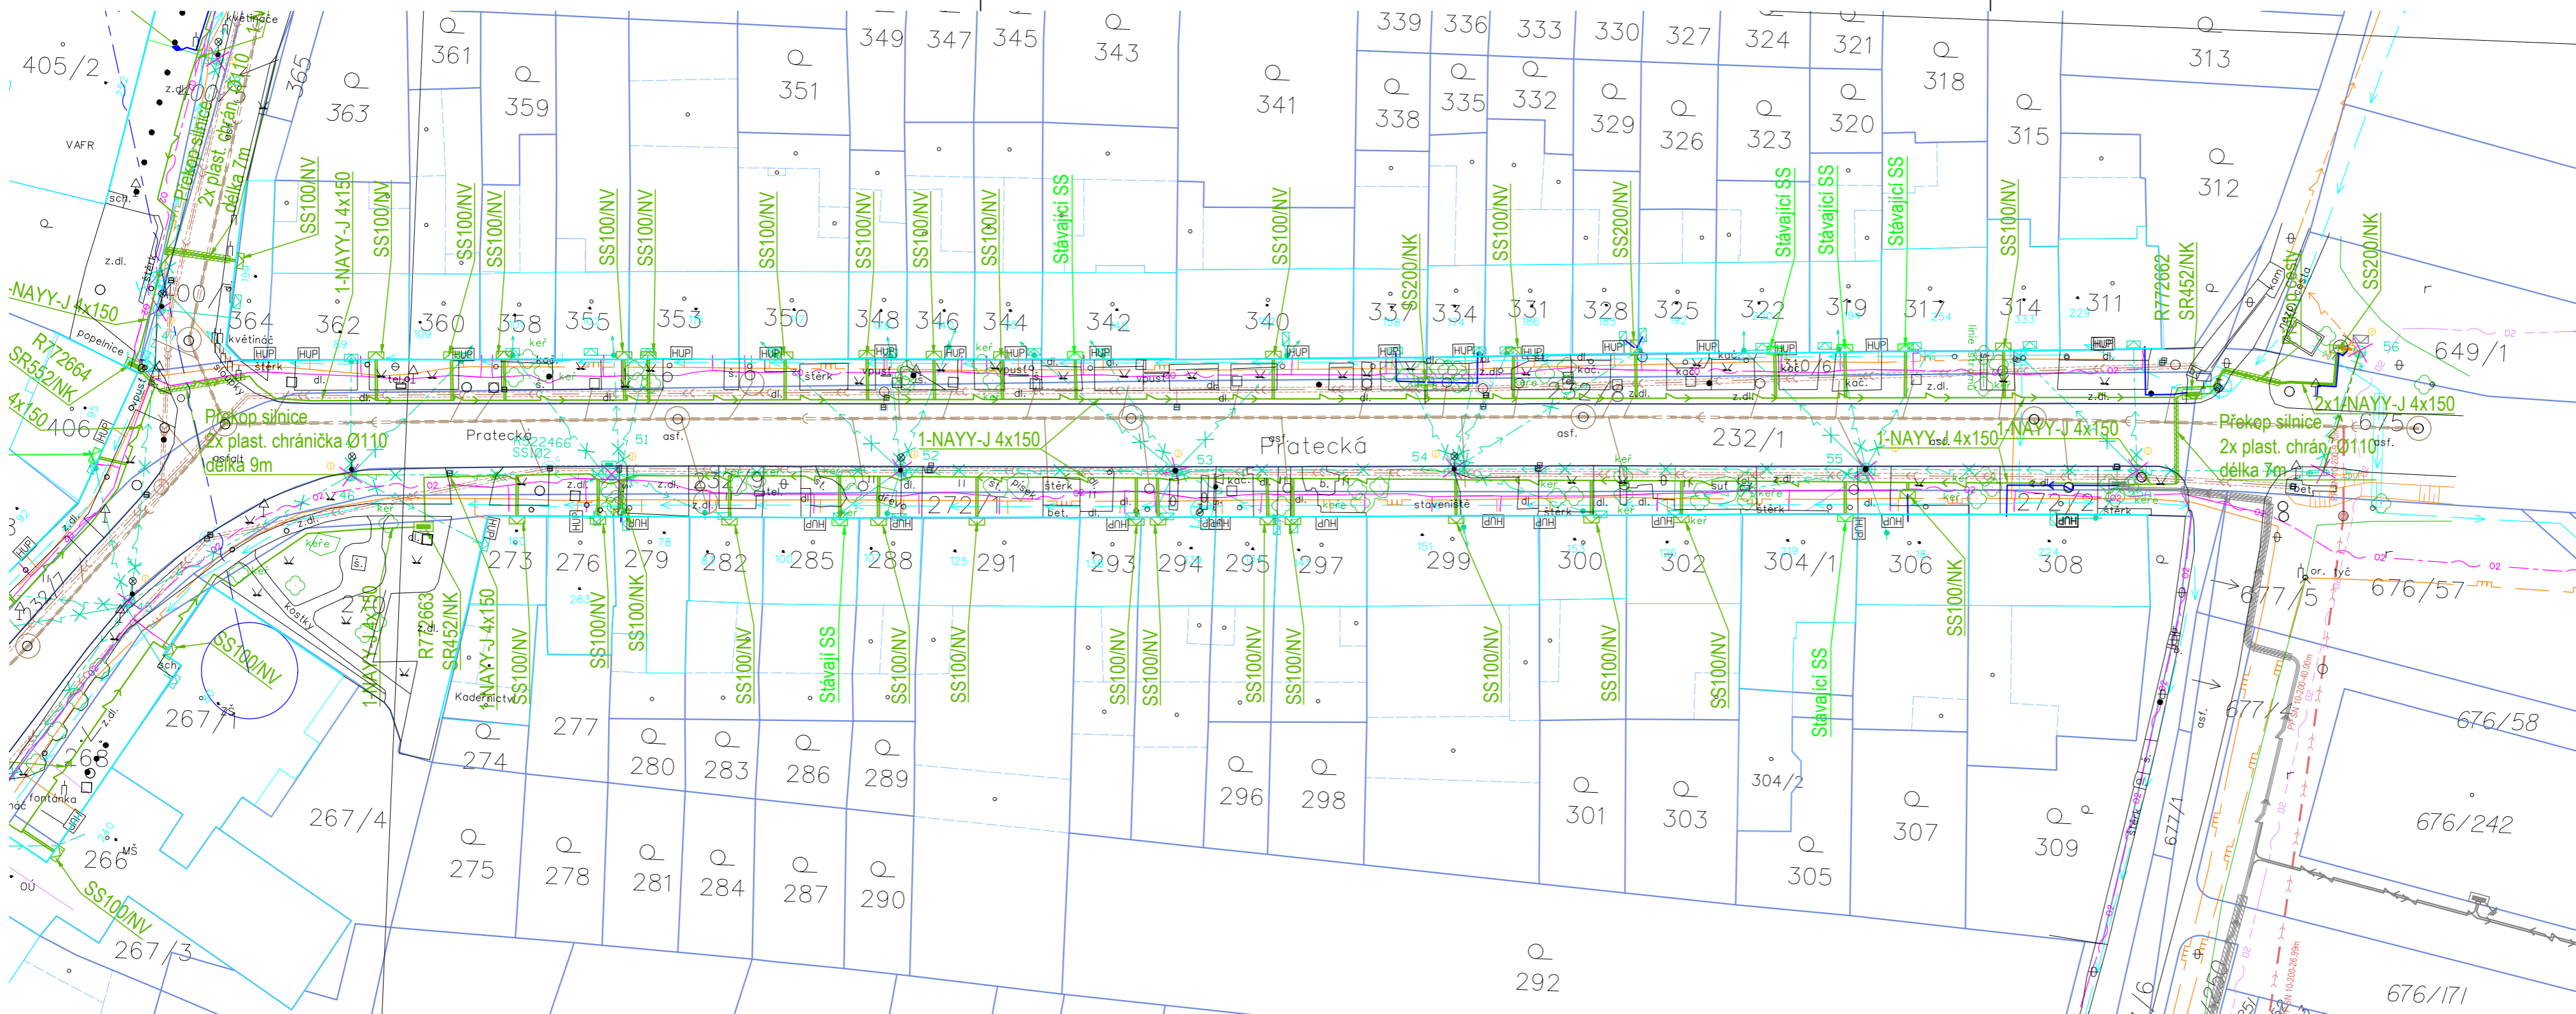

AUTORIZACE:

LEGENDA STÁVAJÍCÍCH SÍTÍ:

- Podzemní kabely NN
- Podzemní kabely NN - demontované
- Nadzemní vedení NN
- Nadzemní vedení NN - demontované
- Označení rušených objektů
- Splašková kanalizace
- Dešťová kanalizace
- Vodovod
- Podzemní kabely NN - RWE
- Plyn NT
- Plyn ST
- Plyn VT
- Podzemní sdělovací vedení CETIN
- Podzemní optické vedení NetFree
- Vzdušný MW spoj VF


LEGENDA NAVRŽENÝCH SÍTÍ:

- Podzemní kabely NN v plast chrán. Ø110
- Podzemní kabely NN - HDV
- Podzemní kabely NN - jiná část P.D.


LEGENDA EL. PRVKŮ:

- ROZPOJOVACÍ SKŘÍŇ
- Přípojková skříň (SS100/INV - do zdi, SS100/NK - pilíř)
- SPOJKA, T SPOJKA
- BETONOVÝ SLOUP JEDNODUCHÝ, DVOJITÝ
- DŘEVĚNÝ SLOUP JEDNODUCHÝ, DVOJITÝ
- DŘEVĚNÝ DVOJITÝ SLOUP "A"
- STŘEŠNÍK
- UZEMNĚNÍ
- SVODIČ PŘEPĚTÍ

Klad listů

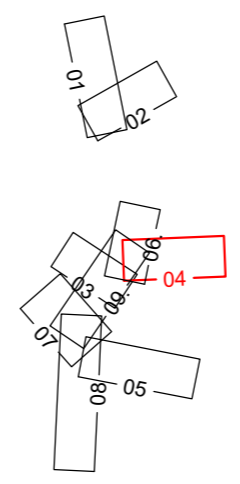

VYPRACOVAL	Bc. Petr Longin	ZOD. PROJEKTANT	Bc. Radim Pala	<p>ŠUMAVSKÁ 416/15, 602 00 BRNO tel.: 541 210 038, fax: 541 212 207 e-mail: info@puttner.cz zak. č.: 014-000248</p>
ZHOTOVITEL PD	Puttner, s.r.o., Šumavská 416/15, 602 00 Brno			
KRAJ	JIHOMORAVSKÝ	OKRES	BRNO-VENKOV	
KATASTR. ÚZEMÍ	Kobylnice u Brna [667471]			
MÍSTO STAVBY	Kobylnice			Č. STAVBY: 1040005242 DATUM: 12-2022 FORMÁT: 3xA4 STUPEŇ PD: DPS
STAVEBNÍK	EG.D, a.s.	LIDICKÁ 1873/36, 602 00 BRNO		
NÁZEV STAVBY	Kobylnice, kabel NN + TS ZD obnova 3. etapa - NN			MĚŘITKO: 1:500 Č. VÝKRESU: 02.04
NÁZEV VÝKRESU	Situace - ulice Pratecká			

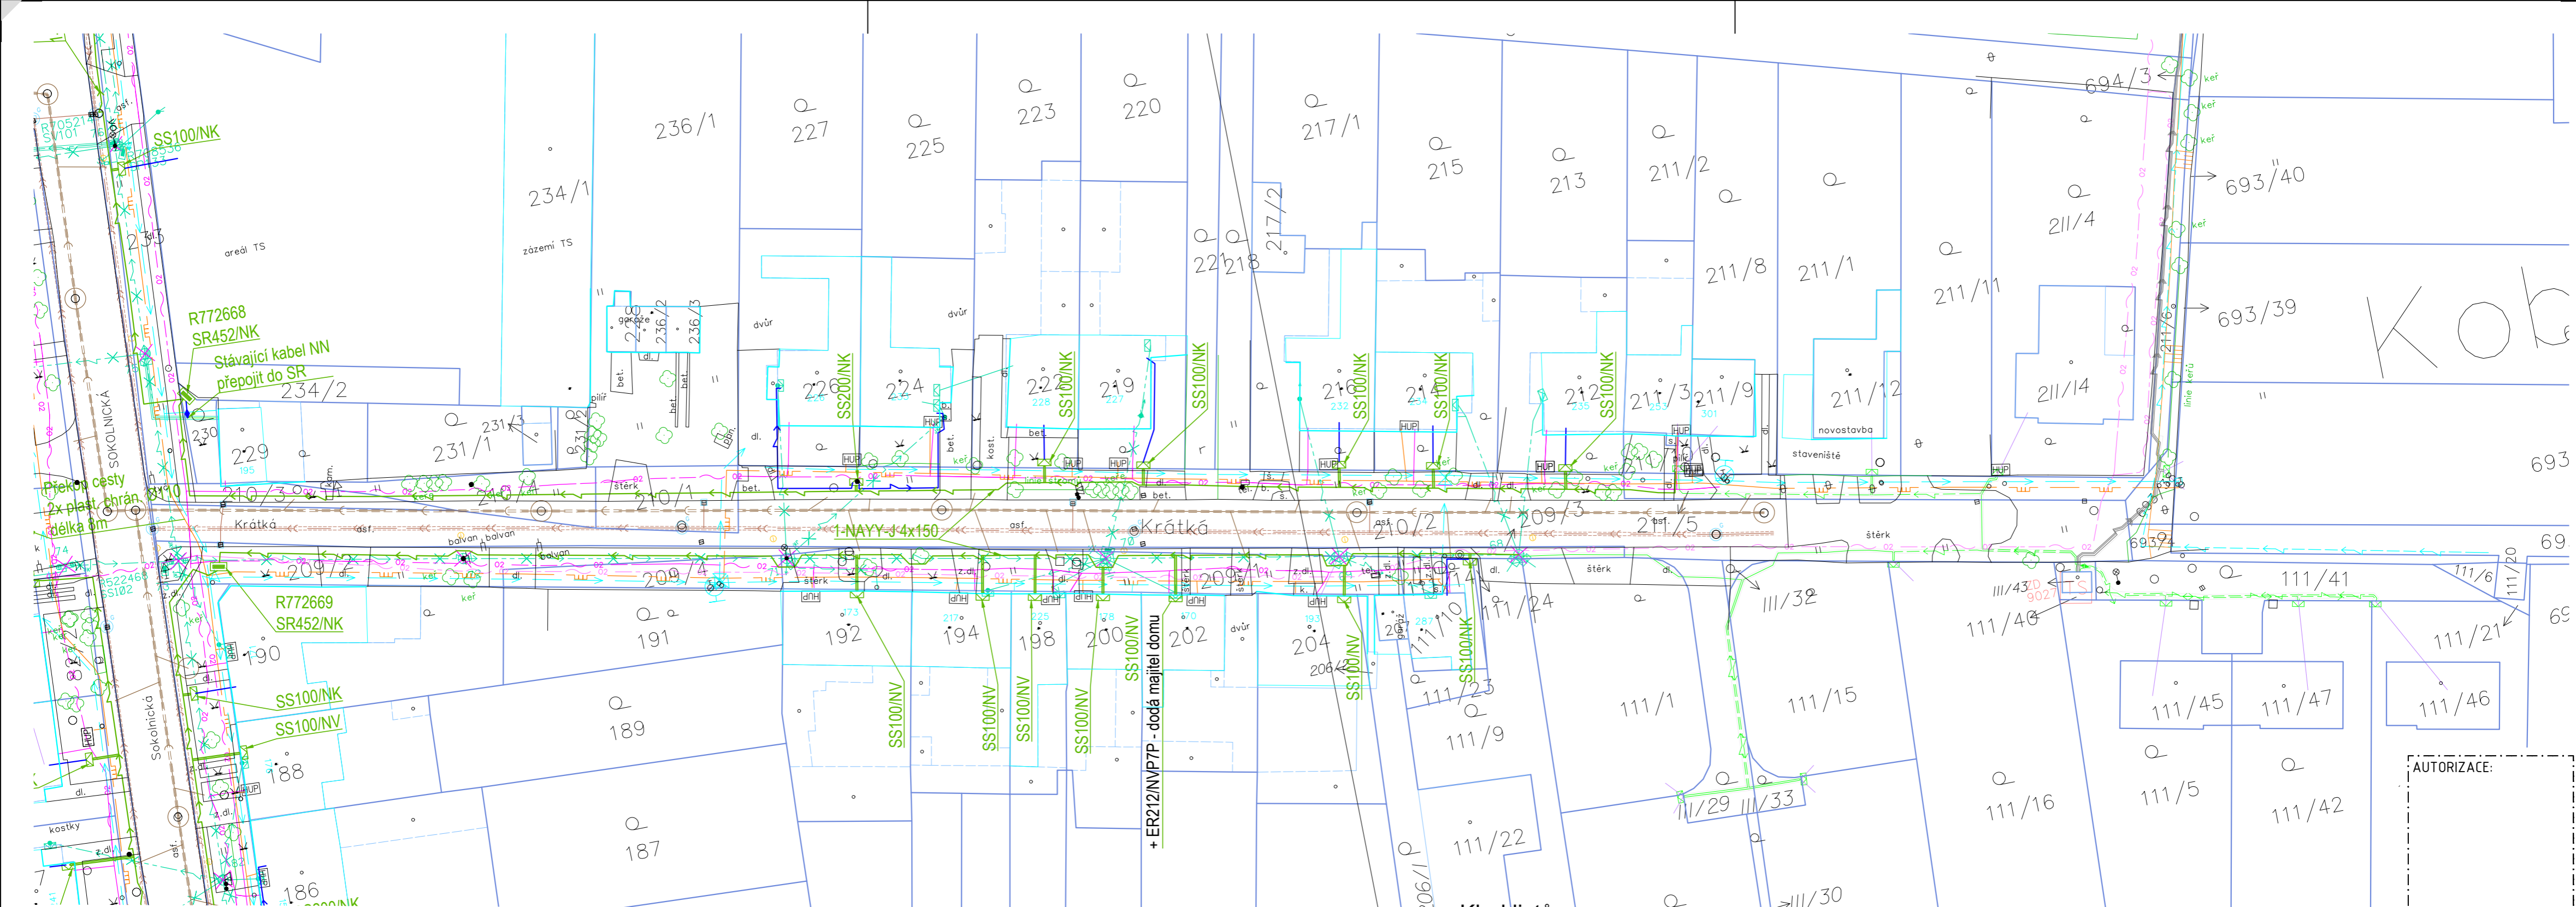

LEGENDA STÁVAJÍCÍCH SÍTÍ:

- Podzemní kabely NN
- - - Podzemní kabely NN - demontované
- Nadzemní vedení NN
- - - Nadzemní vedení NN - demontované
- ✕ Označení rušených objektů
- Splašková kanalizace
- Dešťová kanalizace
- Vodovod
- Podzemní kabely NN - RWE
- Plyn NT
- Plyn ST
- Plyn VT
- Podzemní sdělovací vedení CETIN
- Podzemní optické vedení NetFree
- Vzdušný MW spoj VF


LEGENDA NAVRŽENÝCH SÍTÍ:

- Podzemní kabely NN v plast chrán. Ø110
- Podzemní kabely NN - HDV
- Podzemní kabely NN - jiná část P.D.

LEGENDA EL. PRVKŮ:

- ROZPOJOVACÍ SKŘÍŇ
- Připojková skříň (SS100/NV - do zdi, SS100/NK - pilíř)
- SPOJKA, T SPOJKA
- BETONOVÝ SLOUP JEDNODUCHÝ, DVOJITÝ
- DŘEVĚNÝ SLOUP JEDNODUCHÝ, DVOJITÝ
- DŘEVĚNÝ DVOJITÝ SLOUP "A"
- STŘEŠNÍK
- UZEMNĚNÍ
- SVODIČ PŘEPĚTÍ




Klad listů

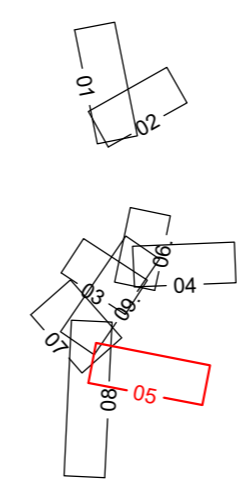

AUTORIZACE:

VYPRACOVAL	Bc. Petr Longin	ZOD. PROJEKTANT	Bc. Radim Pala
ZHOTOVITEL PD	Puttner, s.r.o., Šumavská 416/15, 602 00 Brno		
KRAJ	JIHOMORAVSKÝ	OKRES	BRNO-VENKOV
KATASTR. ÚZEMÍ	Kobylnice u Brna [667471]		
MÍSTO STAVBY	Kobylnice		
STAVEBNÍK	EG.D, a.s.	LIDICKÁ 1873/36, 602 00 BRNO	Č. STAVBY: 1040005242
NÁZEV STAVBY	Kobylnice, kabel NN + TS ZD obnova		DATUM: 12-2022
	3. etapa - NN		FORMÁT: 3xA4
NÁZEV VÝKRESU	Situace - ulice Krátká		STUPEŇ PD: DPS
	MĚŘITKO: 1:500	Č. VÝKRESU: 02.05	



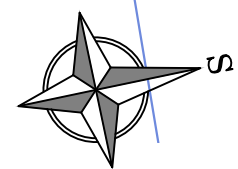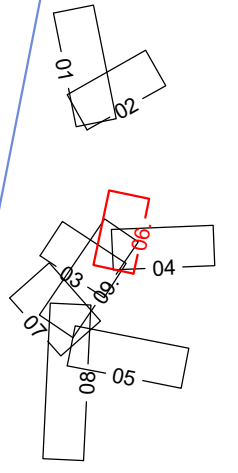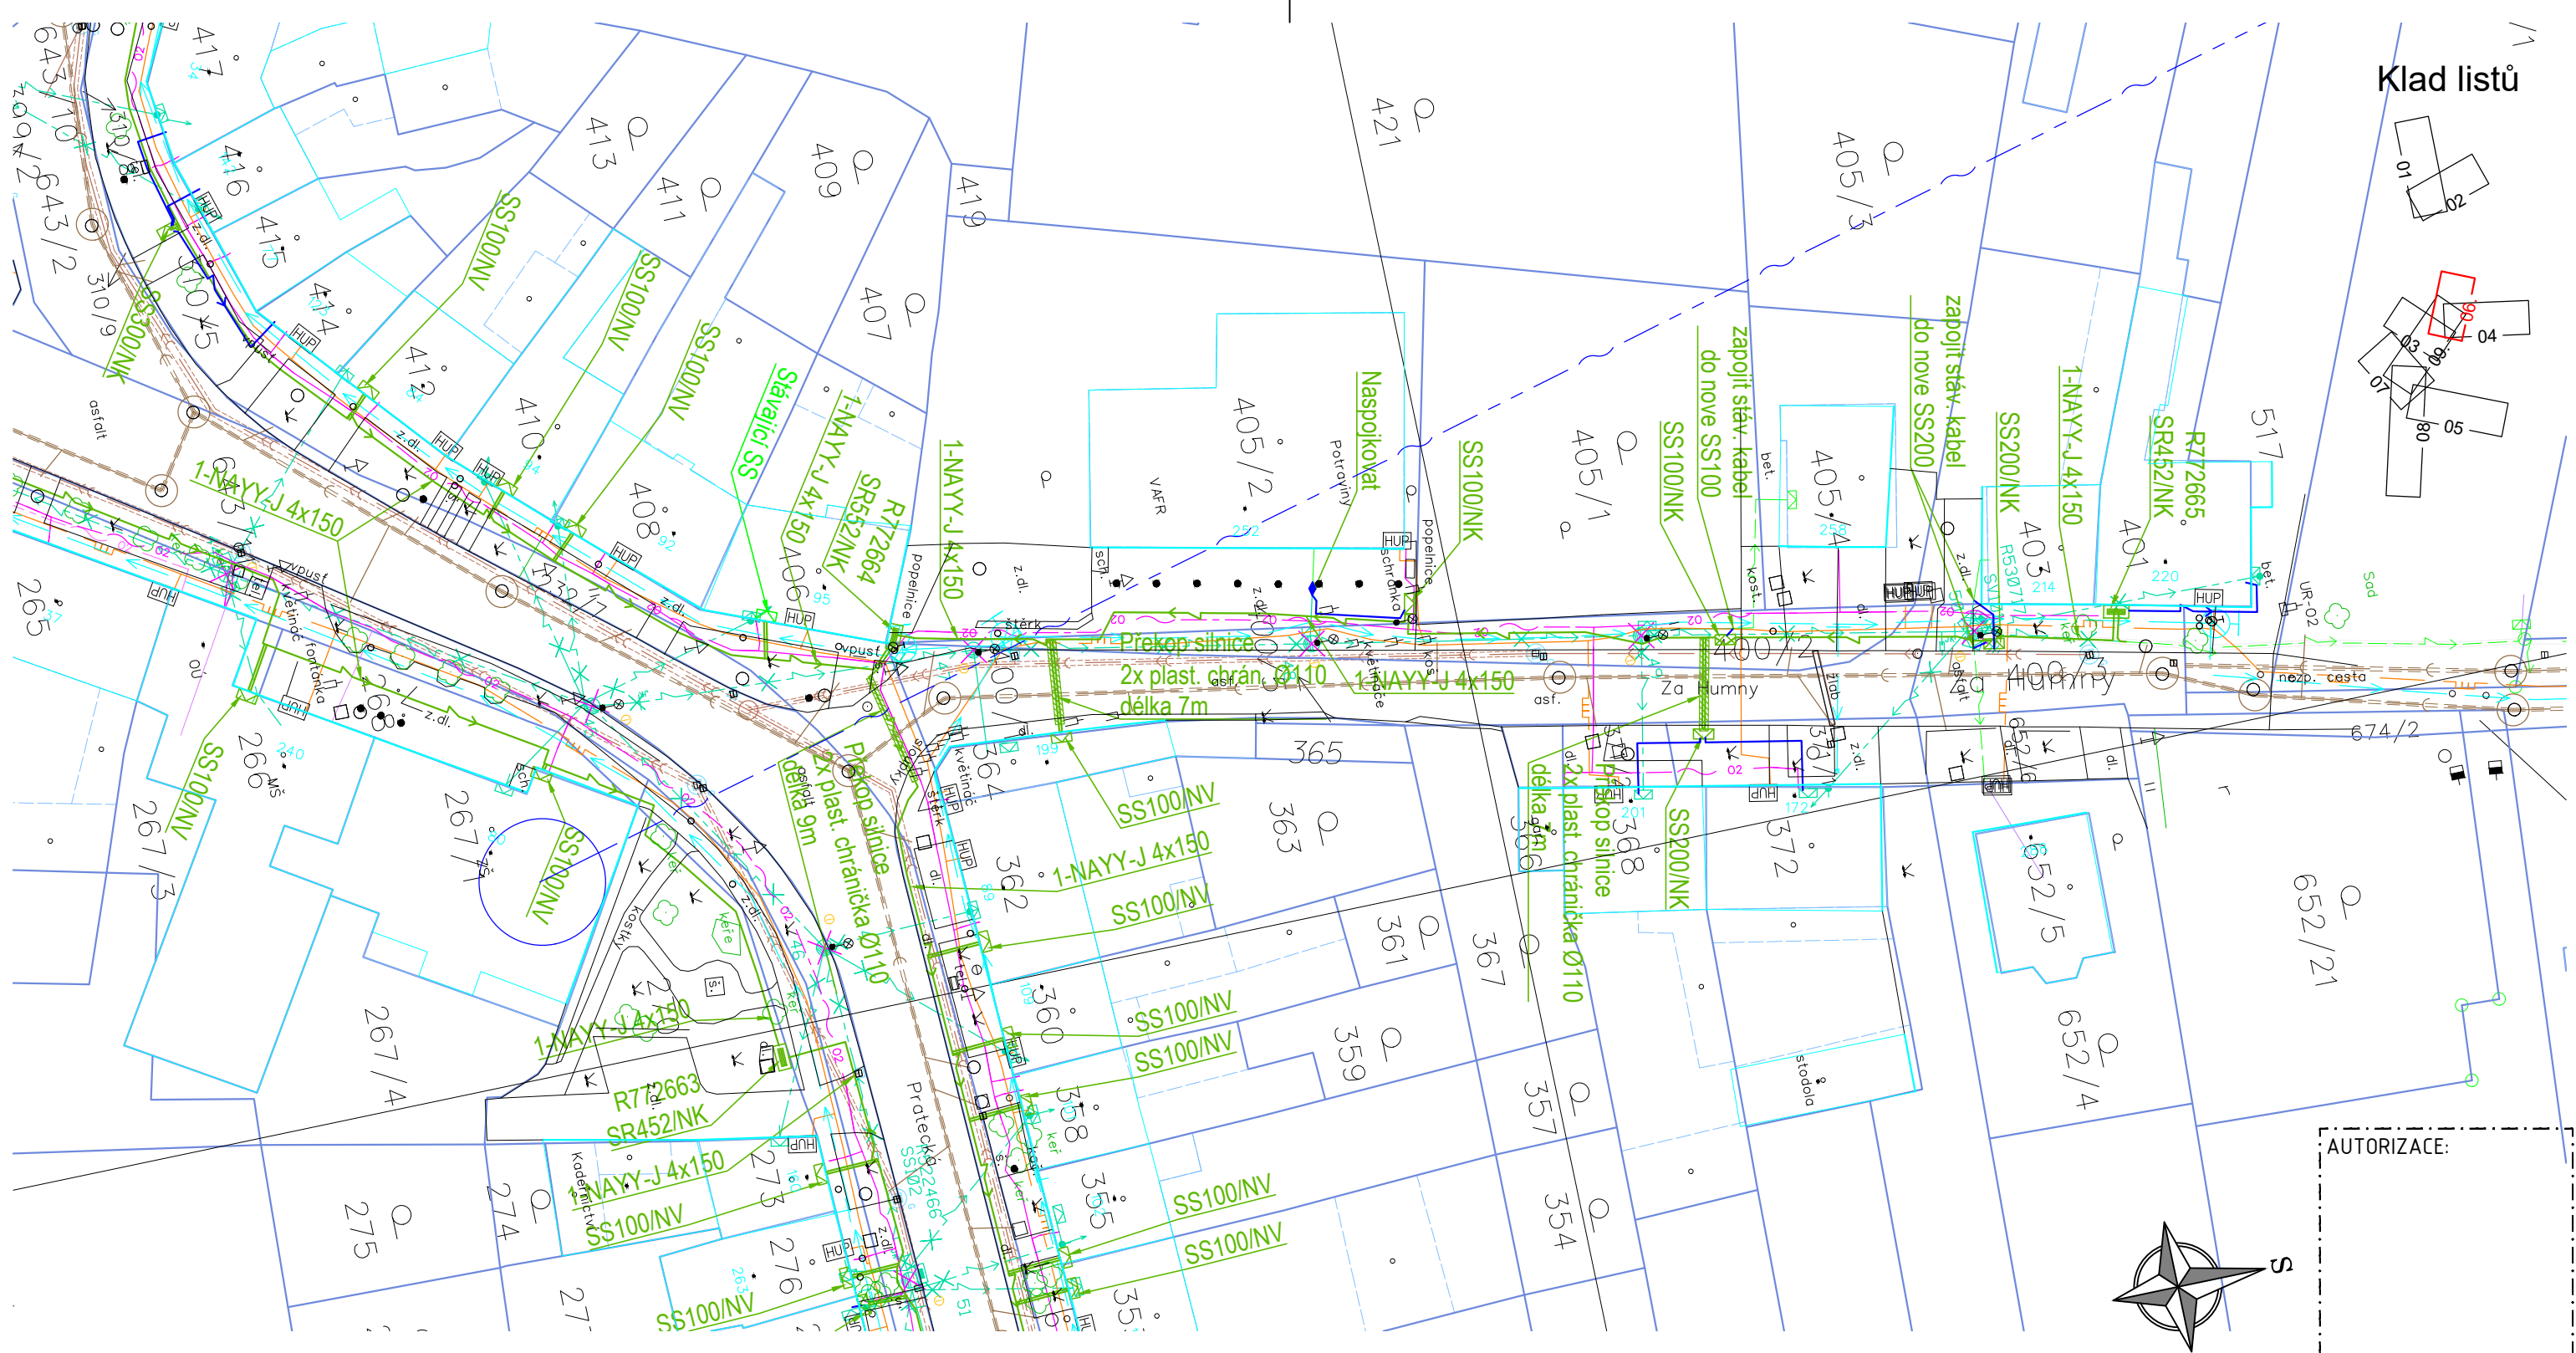

AUTORIZACE:

LEGENDA STÁVAJÍCÍCH SÍTÍ:

- Podzemní kabely NN
- Podzemní kabely NN - demontované
- Nadzemní vedení NN
- Nadzemní vedení NN - demontované
- Označení rušených objektů
- Splašková kanalizace
- Dešťová kanalizace
- Vodovod
- Podzemní kabely NN - RWE
- Plyn NT
- Plyn ST
- Plyn VT
- Podzemní sdělovací vedení CETIN
- Podzemní optické vedení NetFree
- Vzdušný MW spoj VF


LEGENDA NAVRŽENÝCH SÍTÍ:

- Podzemní kabely NN v plast chrán. Ø110
- Podzemní kabely NN - HDV
- Podzemní kabely NN - jiná část P.D.

LEGENDA EL. PRVKŮ:

- ROZPOJOVACÍ SKŘIŇ
- Přípojková skříň (SS100/NV - do zdi, SS100/NK - pilíř)
- SPOJKA, T SPOJKA
- BETEONOVÝ SLOUP JEDNODUCHÝ, DVOJITÝ
- DŘEVĚNÝ SLOUP JEDNODUCHÝ, DVOJITÝ
- DŘEVĚNÝ DVOJITÝ SLOUP "A"
- STŘEŠNÍK
- UZEMNĚNÍ
- SVODIČ PŘEPĚTÍ

VYPRACOVAL	Bc. Petr Longin	ZOD. PROJEKTANT	Bc. Radim Pala	<p>Puttner, s.r.o. ŠUMAVSKÁ 416/15, 602 00 BRNO tel.: 541 210 038, fax: 541 212 207 e-mail: info@puttner.cz zak. č.: 014-000248</p>
ZHOTOVITEL PD	Puttner, s.r.o., Šumavská 416/15, 602 00 Brno			
KRAJ	JIHOMORAVSKÝ	OKRES	BRNO-VEKOV	
KATASTR. ÚZEMÍ	Kobylnice u Brna [667471]			
MÍSTO STAVBY	Kobylnice			
STAVEBNÍK	EG.D, a.s.	LIDICKÁ 1873/36, 602 00 BRNO		Č. STAVBY: 1040005242
NÁZEV STAVBY	Kobylnice, kabel NN + TS ZD obnova 3. etapa - NN			DATUM: 12-2022
NÁZEV VÝKRESU	Situace - ulice Za Humny			FORMÁT: 2xA4
				STUPEŇ PD: DPS
				MĚŘITKO: 1:500
				Č. VÝKRESU: 02.06

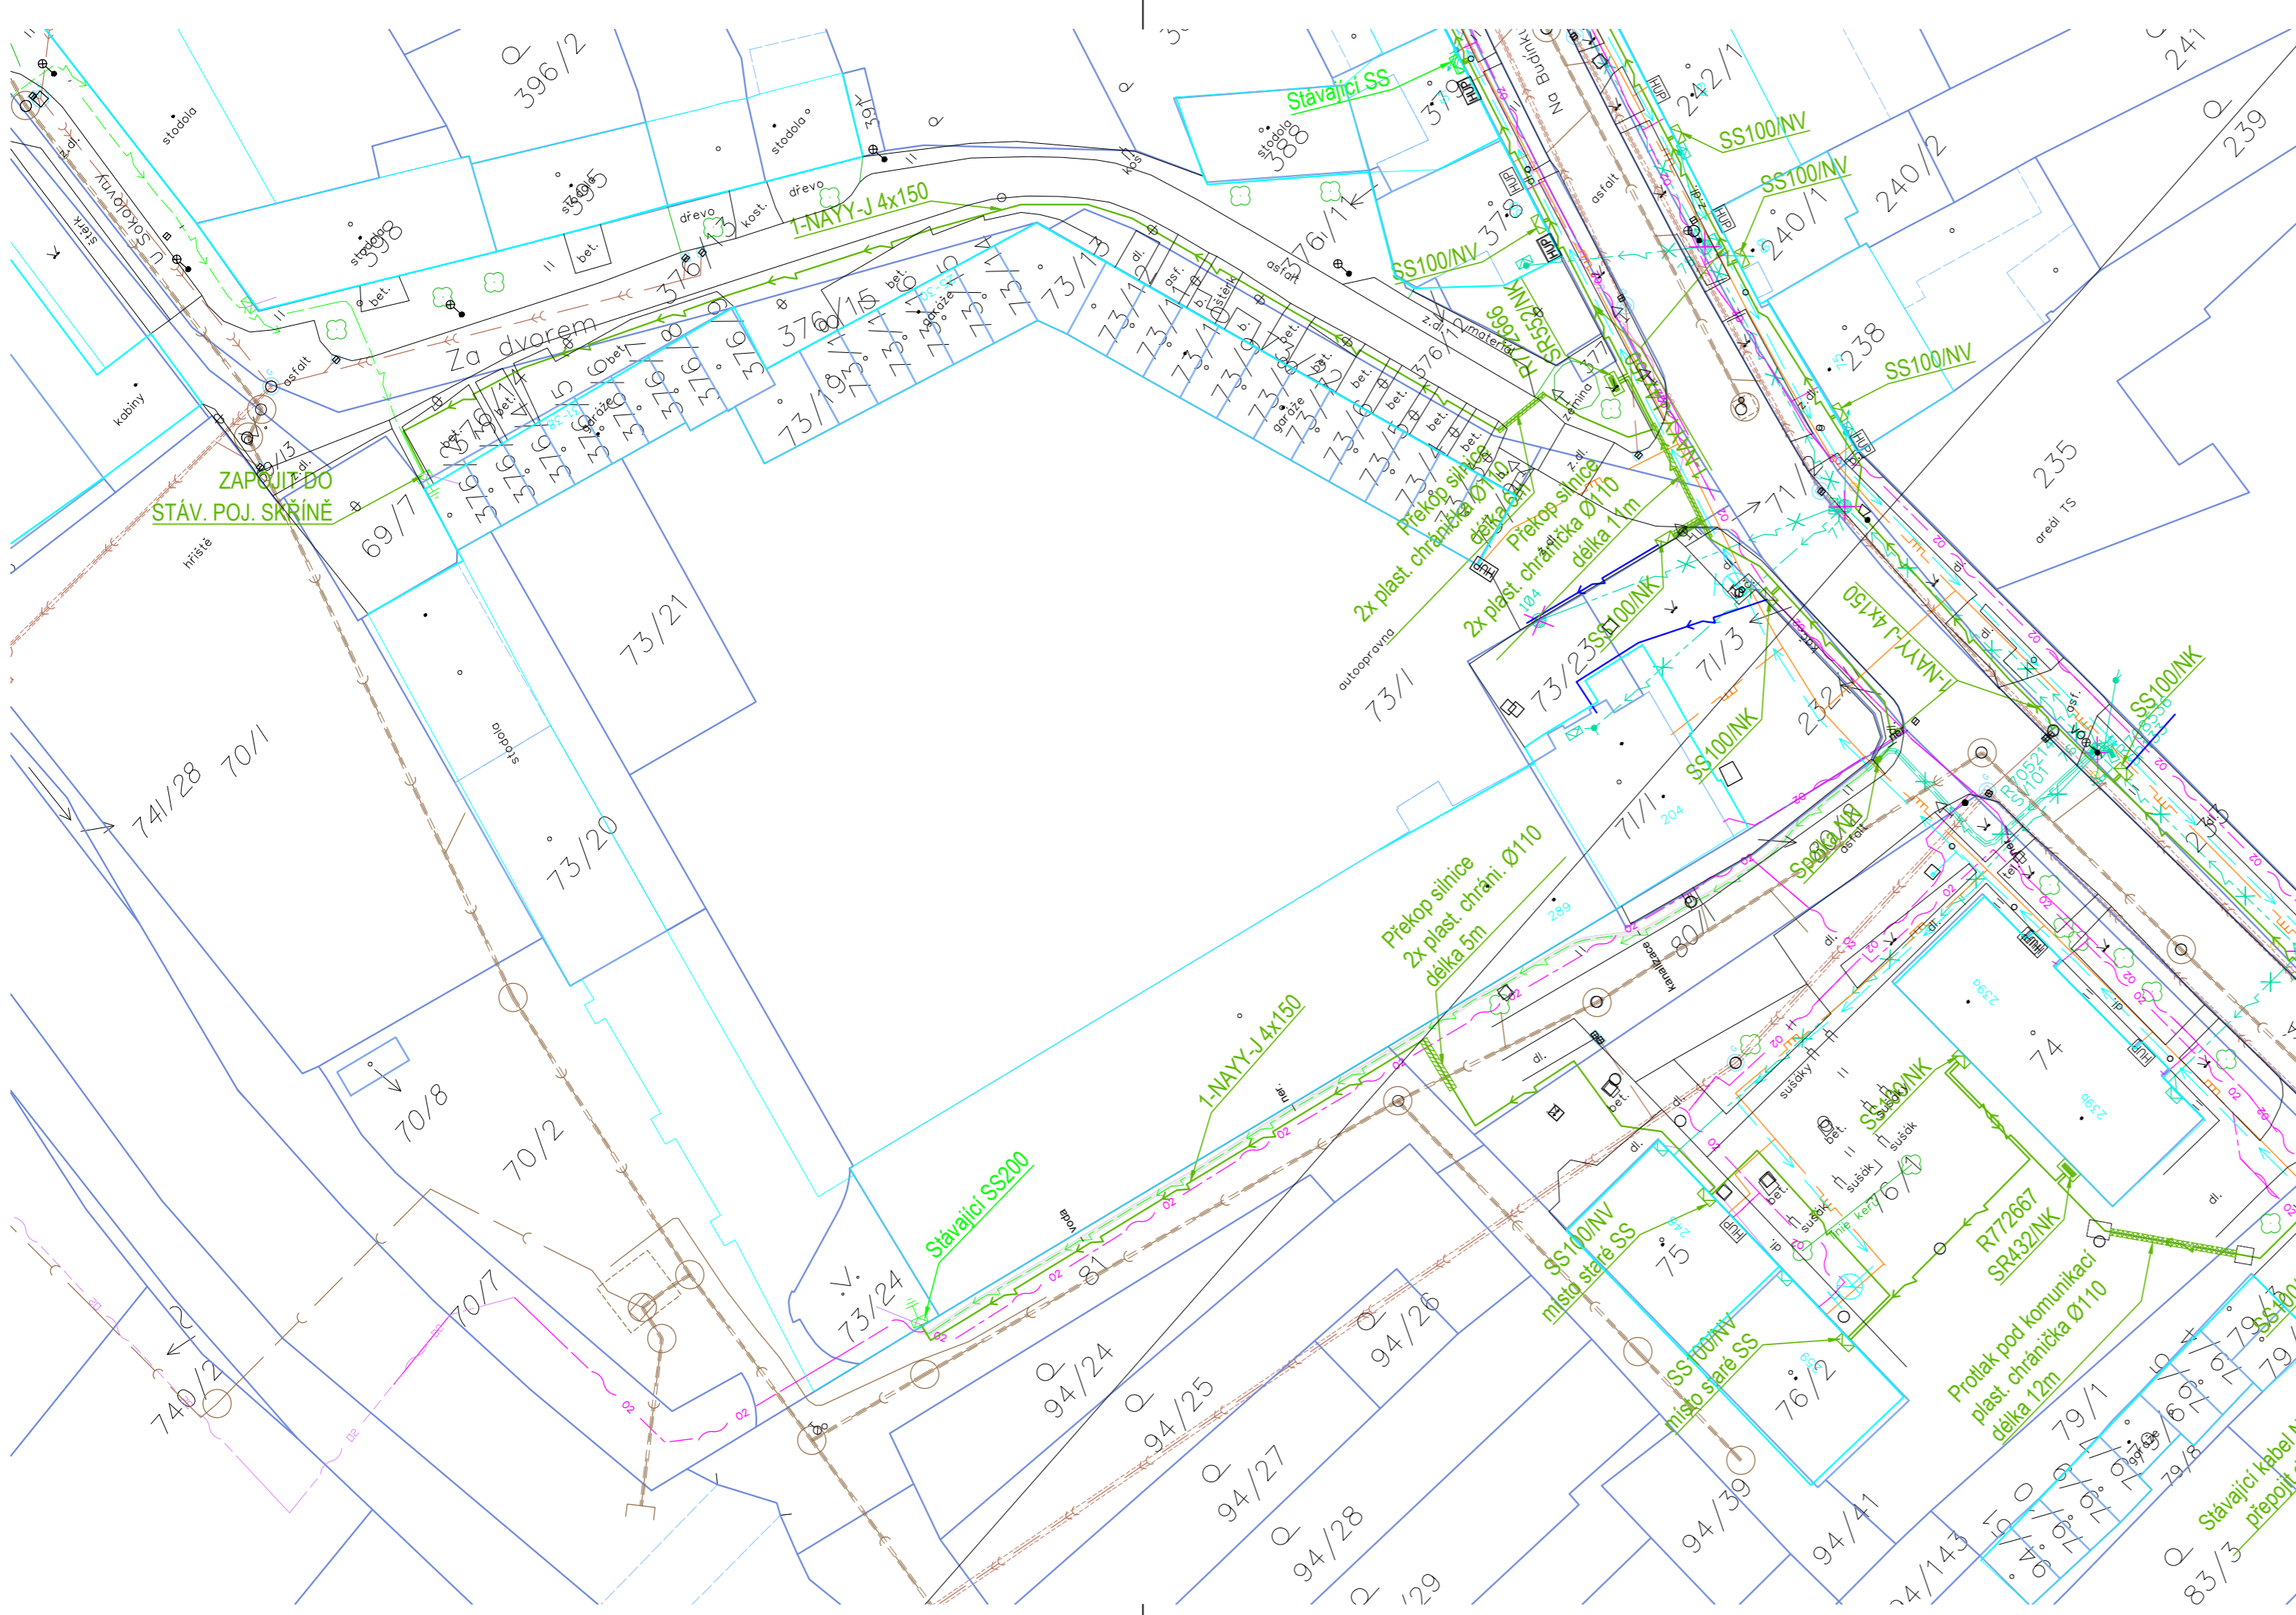

LEGENDA STÁVAJÍCÍCH SÍTÍ:

- Podzemní kabely NN
- - - Podzemní kabely NN - demontované
- Nadzemní vedení NN
- - - Nadzemní vedení NN - demontované
- X Označení rušených objektů
- Splašková kanalizace
- Dešťová kanalizace
- Vodovod
- Podzemní kabely NN - RWE
- Plyn NT
- Plyn ST
- Plyn VT
- Podzemní sdělovací vedení CETIN
- Podzemní optické vedení NetFree
- Vzdušný MW spoj VF


LEGENDA NAVRŽENÝCH SÍTÍ:

- Podzemní kabely NN v plast chrán. Ø110
- Podzemní kabely NN - HDV
- Podzemní kabely NN - jiná část P.D.

LEGENDA EL. PRVKŮ:

- ROZPOJOVACÍ SKŘÍŇ
- Připojovací skříň (SS100/NV - do zdi, SS100/NK - pilíř)
- + SPOJKA, T SPOJKA
- BETONOVÝ SLOUP JEDNODUCHÝ, DVOJITÝ
- DŘEVĚNÝ SLOUP JEDNODUCHÝ, DVOJITÝ
- DŘEVĚNÝ DVOJITÝ SLOUP "A"
- STŘEŠNÍK
- ⊥ UZEMNĚNÍ
- ⊥ SVODIČ PŘEPĚTÍ

Klad listů

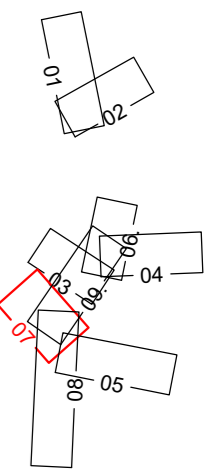


AUTORIZACE:



VYPRACOVAL	Bc. Petr Longin	ZOD. PROJEKTANT	Bc. Radim Pala
ZHOTOVITEL PD	Puttner, s.r.o., Šumavská 416/15, 602 00 Brno		
KRAJ	JIHOMORAVSKÝ	OKRES	BRNO-VENKOV
KATASTR. ÚZEMÍ	Kobylnice u Brna [667471]		
MÍSTO STAVBY	Kobylnice		
STAVEBNÍK	EG.D, a.s.	LIDICKÁ 1873/36, 602 00 BRNO	Č. STAVBY: 1040005242
NÁZEV STAVBY	Kobylnice, kabel NN + TS ZD obnova		DATUM: 12-2022
	3. etapa - NN		FORMÁT: 3xA4
NÁZEV VÝKRESU	Situace - ulice Za Dvorem		STUPEŇ PD: DPS
		MĚŘITKO: 1:500	Č. VÝKRESU: 02.07

Puttner, s.r.o.
 ŠUMAVSKÁ 416/15, 602 00 BRNO
 tel.: 541 210 038, fax: 541 212 207
 e-mail: info@puttner.cz
 zak. č.: 014-000248



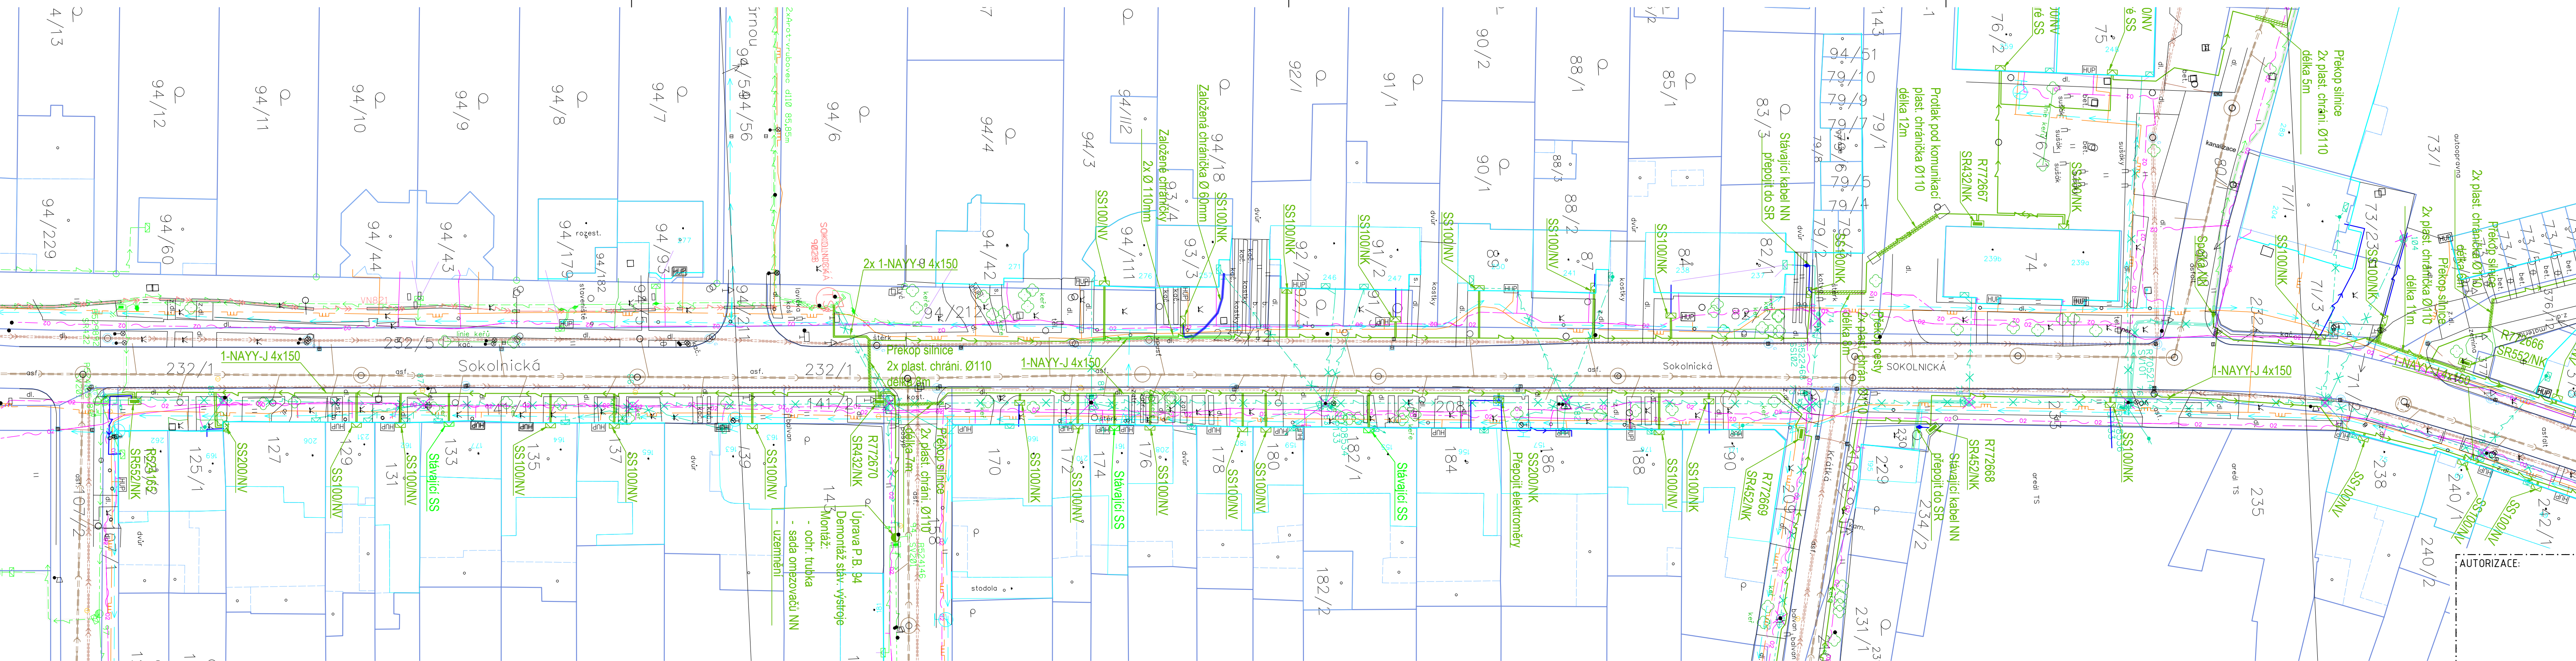

LEGENDA STÁVAJÍCÍCH SÍTÍ:

- Podzemní kabely NN
- - - Podzemní kabely NN - demontované
- Nadzemní vedení NN
- - - Nadzemní vedení NN - demontované
- X Označení rušených objektů
- Splašková kanalizace
- Dešťová kanalizace
- Vodovod
- Podzemní kabely NN - RWE
- Plyn NT
- Plyn ST
- Plyn VT
- Podzemní sdělovací vedení CETIN
- Podzemní optické vedení NetFree
- Vzdušný MW spoj VF


LEGENDA NAVRŽENÝCH SÍTÍ:

- Podzemní kabely NN v plast. chrán. Ø110
- Podzemní kabely NN - HDV
- Podzemní kabely NN - jiná část P.D.

LEGENDA EL. PRVKŮ:


- ROZPOJOVACÍ SKŘÍŇ
- Přípojková skříň (SS100/NV - do zdi, SS100/NK - pilř)
- + SPOJKA, T SPOJKA
- + BETEONOVÝ SLOUP JEDNODUCHÝ, DVOJITÝ
- + DŘEVĚNÝ SLOUP JEDNODUCHÝ, DVOJITÝ
- + DŘEVĚNÝ DVOJITÝ SLOUP "A"
- + STŘEŠNÍK
- + UZEMNĚNÍ
- + SVODIČ PŘEPĚTÍ

Klad listů

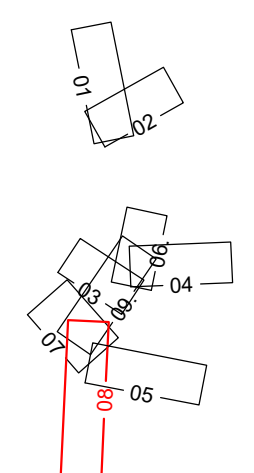

VYPRACOVAL	Bc. Petr Longin	ZOD. PROJEKTANT	Bc. Radim Pala
ZHOTOVITEL PD	Puttner, s.r.o., Šumavská 416/15, 602 00 Brno		
KRAJ	JIHOMORAVSKÝ	OKRES	BRNO-VENKOV
KATASTR. ÚZEMÍ	Kobylnice u Brna [667471]		
MÍSTO STAVBY	Kobylnice		
STAVEBNÍK	EG.D, a.s.	LIDICKÁ 1873/36, 602 00 BRNO	
NÁZEV STAVBY	Kobylnice, kabel NN + TS ZD obnova 3. etapa - NN		
NÁZEV VÝKRESU	Situace - ulice Sokolnická		
		Č. STAVBY:	1040005242
		DATUM:	12-2022
		FORMÁT:	4xA4
		STUPEŇ PD:	DPS
		MĚŘÍTKO:	1:500
		Č. VÝKRESU:	02.08

AUTORIZACE:

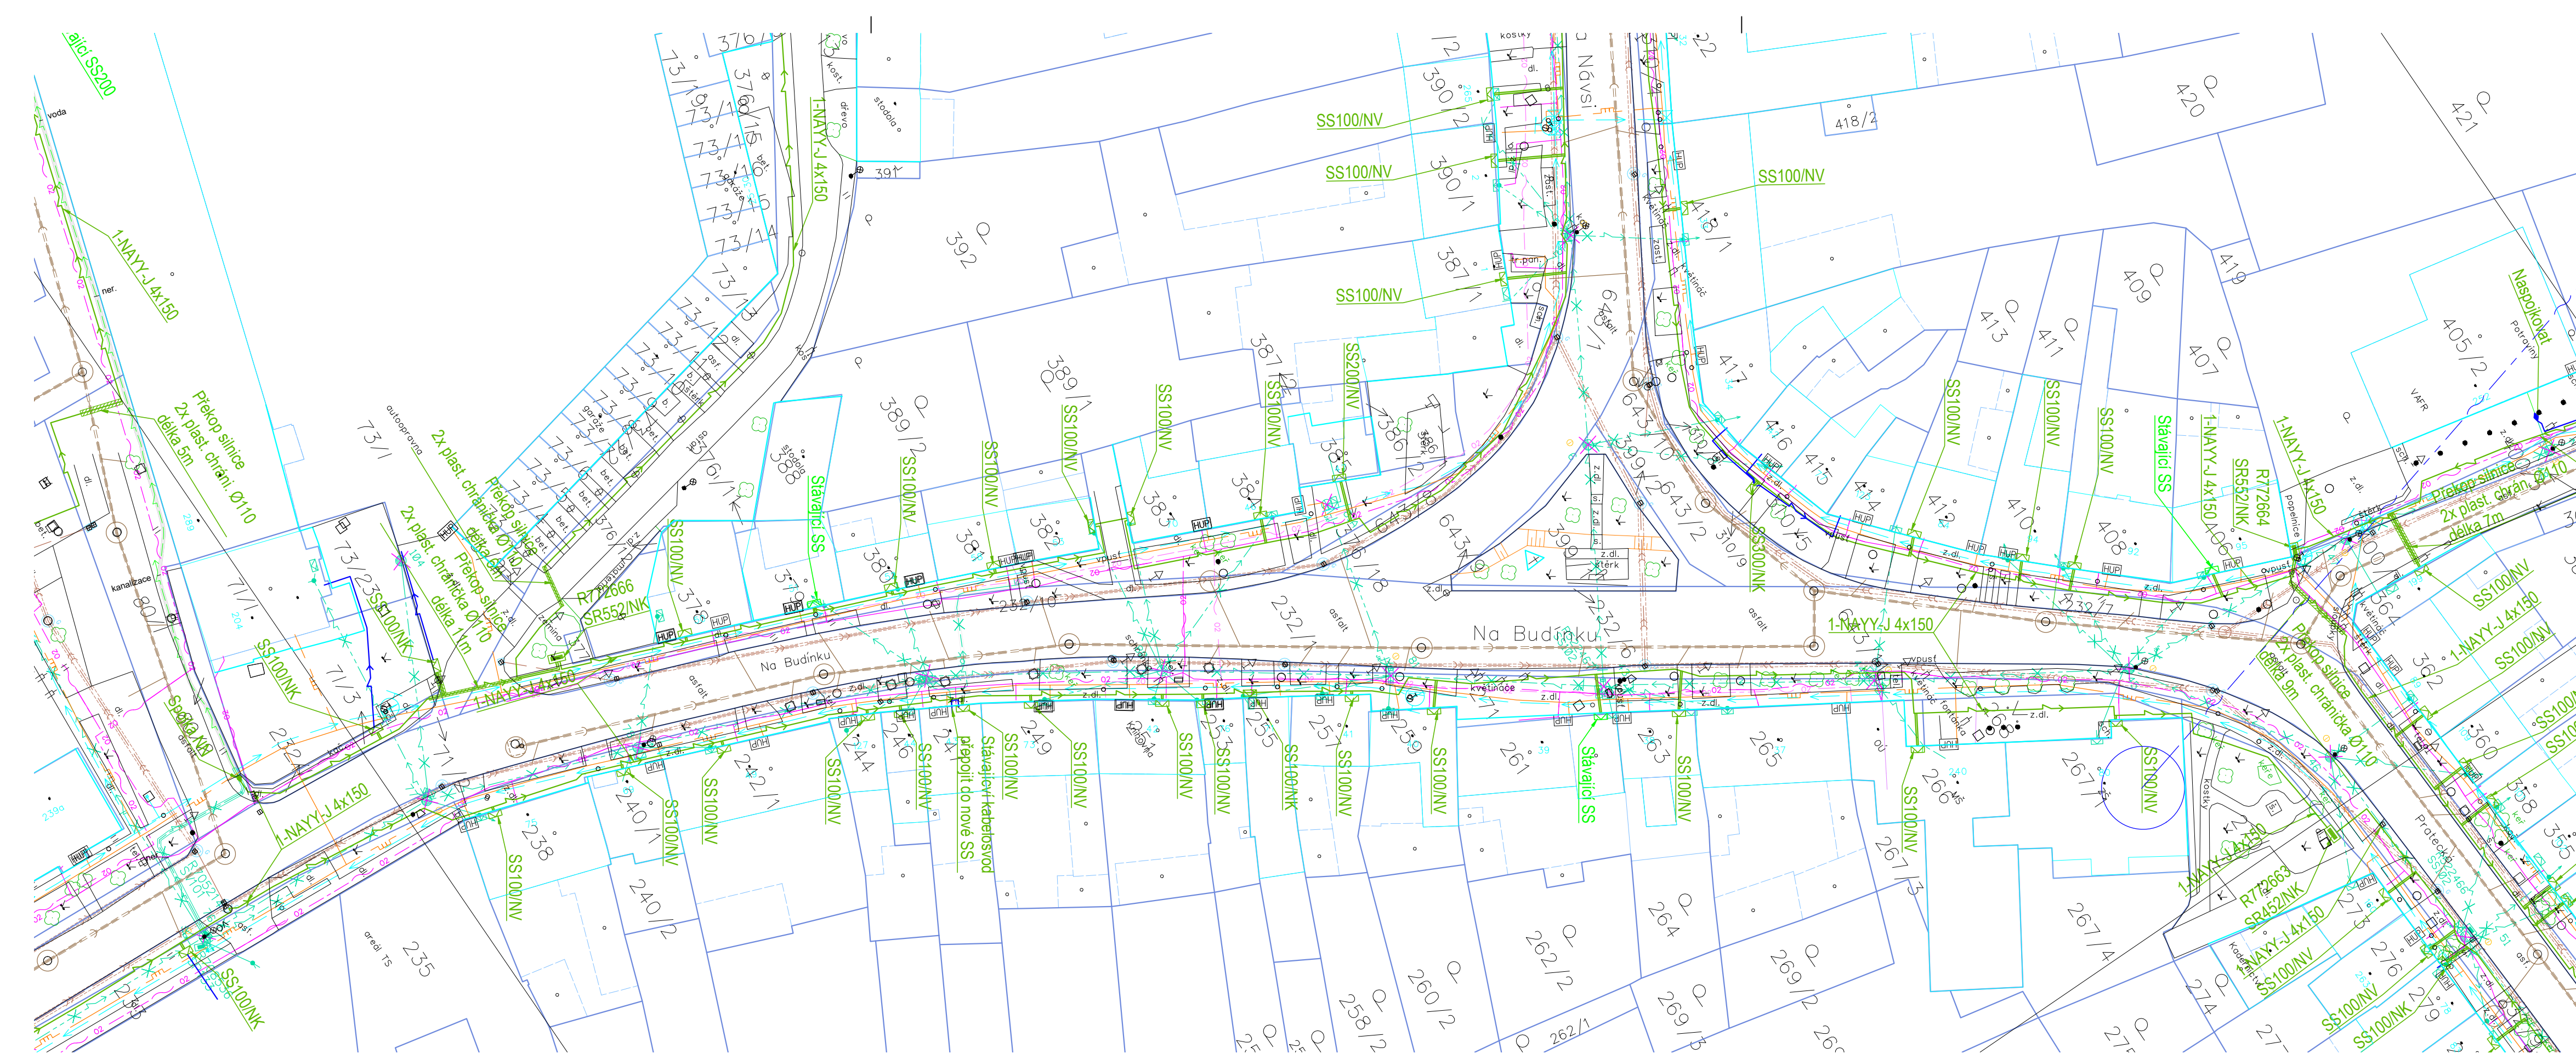

LEGENDA STÁVAJÍCÍCH SÍTÍ:

- Podzemní kabely NN
- Podzemní kabely NN - demontované
- Nadzemní vedení NN
- Nadzemní vedení NN - demontované
- Označení rušených objektů
- Splašková kanalizace
- Dešťová kanalizace
- Vodovod
- Podzemní kabely NN - RWE
- Plyn NT
- Plyn ST
- Plyn VT
- Podzemní sdělovací vedení CETIN
- Podzemní optické vedení NetFree
- Vzdušný MW spoj VF


LEGENDA EL. PRVKŮ:

- ROZPOJOVACÍ SKŘÍŇ
- Přípojková skříň (SS100/NV - do zdi, SS100/NK - pilíř)
- SPOJKA, T SPOJKA
- BETEONOVÝ SLOUP JEDNODUCHÝ, DVOJITÝ
- DŘEVĚNÝ SLOUP JEDNODUCHÝ, DVOJITÝ
- DŘEVĚNÝ DVOJITÝ SLOUP "A"
- STŘEŠNÍK
- UZEMNĚNÍ
- SVODIČ PŘEPĚTÍ


LEGENDA NAVRŽENÝCH SÍTÍ:

- Podzemní kabely NN v plast chrán. Ø110
- Podzemní kabely NN - HDV
- Podzemní kabely NN - jiná část P.D.

Klad listů

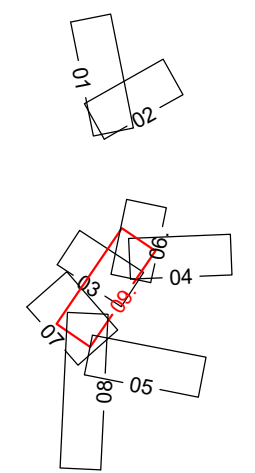

AUTORIZACE:

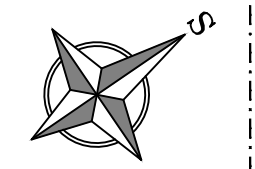

VYPRACOVAL	Bc. Petr Longin	ZOD. PROJEKTANT	Bc. Radim Pala	 ŠUMAVSKÁ 416/15, 602 00 BRNO tel: 541 210 038; fax: 541 212 207 e-mail: info@puttner.cz zak. č.: 014-000248
ZHOTOVITEL PD	Puttner, s.r.o., Šumavská 416/15, 602 00 Brno			
KRAJ	JIHOMORAVSKÝ	OKRES	BRNO-VENKOV	 Č. STAVBY: 1040005242 DATUM: 12-2022 FORMÁT: 4xA4 STUPEŇ PD: DPS MĚŘITKO: Č. VÝKRESU: 1:500 02.09
KATASTR. ÚZEMÍ	Kobylnice u Brna [667471]			
MÍSTO STAVBY	Kobylnice			
STAVEBNÍK	EG.D, a.s. LIDICKÁ 1873/36, 602 00 BRNO			
NÁZEV STAVBY	Kobylnice, kabel NN + TS ZD obnova 3. etapa - NN			
NÁZEV VÝKRESU	Situace - ulice Na Budínku			