


PŮDORYS STŘECHY - NOVÝ STAV

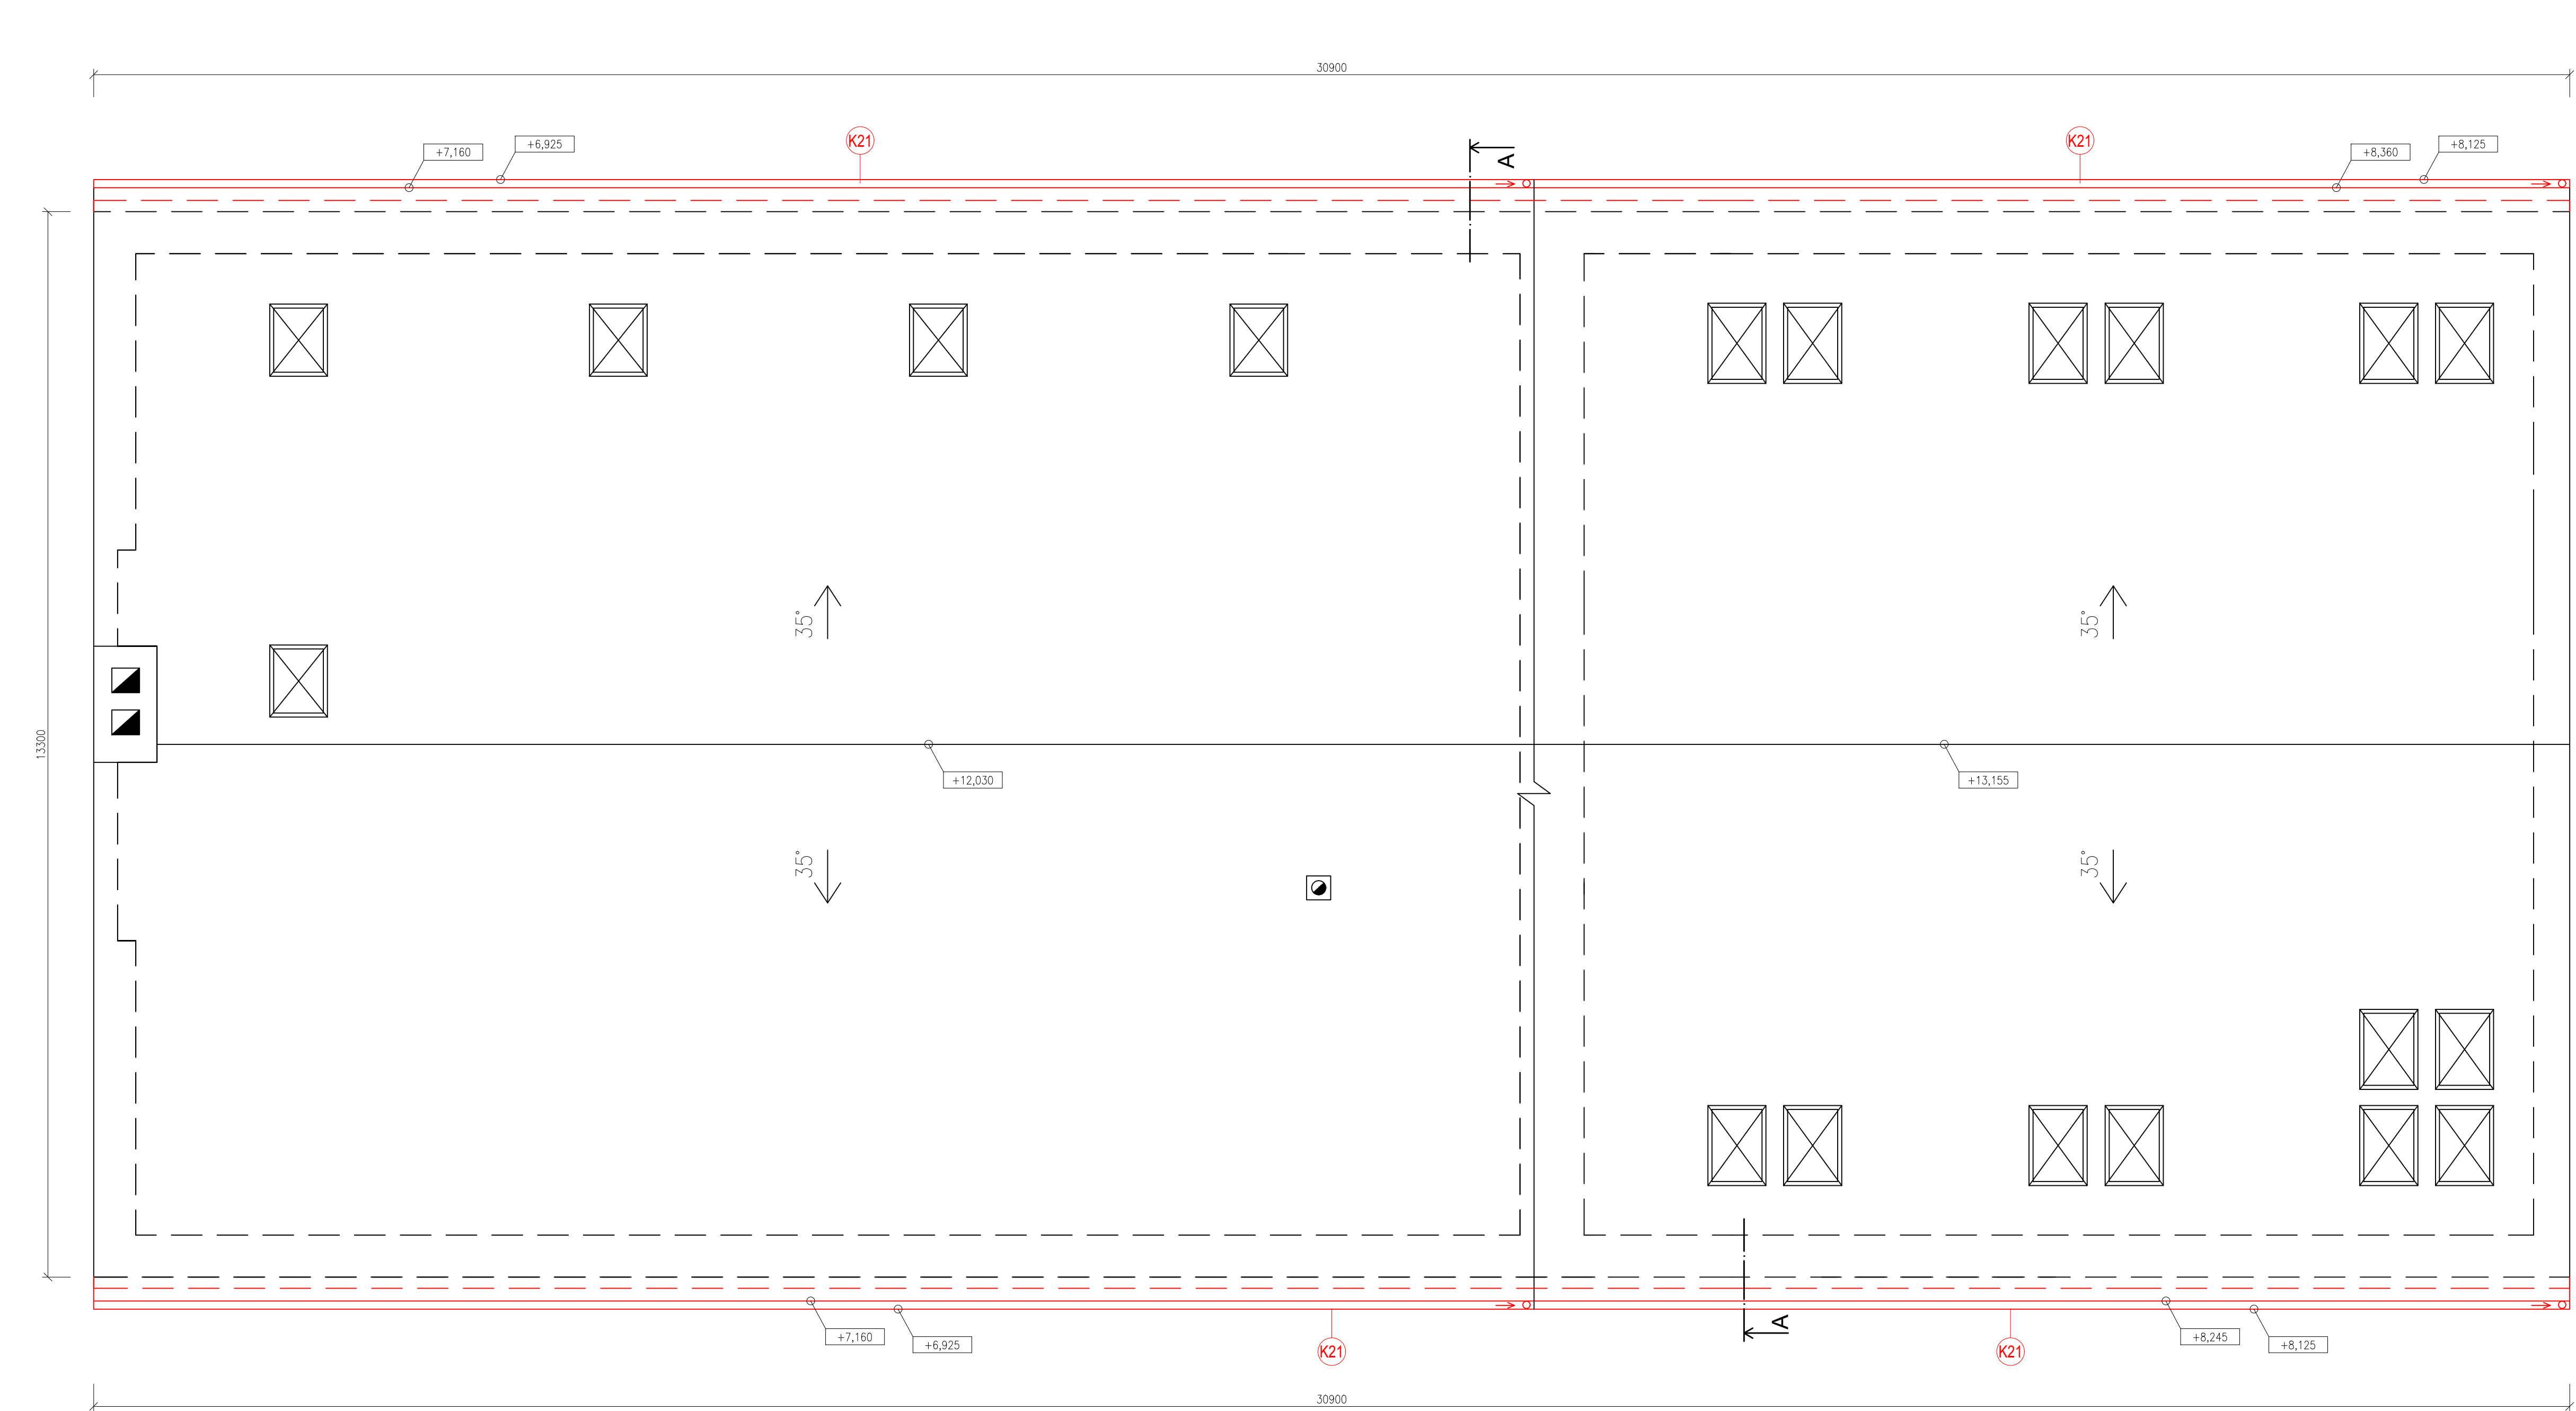

LEGENDA SKLADEB:

SKLADBA ST1: STŘECHA	-
STŘEŠNÍ KRYTINA - (STÁVAJÍCÍ)	-
DŘEVĚNÝ KROV - (STÁVAJÍCÍ, VĚTRANÁ VZDUCHOVÁ MEZERA)	-
IZOLACE PROTI VENKOVNÍ VLHKOSTI -	120 mm
(difúzní pojistná hydroizolace - TYVEK HD SOFT-kontaktní)	60 mm
ORSTROP alfa	-
ISOVER - DOMO	50 mm
PAROTĚSNÁ ZÁBRANA (kontaktní parozábrana - JUTA FOL N 110 special)	-
VZDUCHOVÁ MEZERA	18 mm
KCE UCHYCENÍ SÁDROKARTONU (ZAVĚŠENÁ KOVOVÁ KONSTRUKCE)	-
SÁDROKARTON - KNAUF GKF HRAK	-

LEGENDA MATERIÁLŮ:

<div></div>	STÁVAJÍCÍ PRVKY A KONSTRUKCE (GRAFICKY NEZNAČENO)
<div></div>	NAVRHOVANÉ PRVKY A KONSTRUKCE

POZNÁMKA OBEČNÁ:

STYKY RŮZNÝCH MATERIÁLŮ PŘETÁHNOUT PLETIVEM / PERLINKOU
DRÁŽKY VE ZDIVU PRO INSTALACE BUDOU VYFŘEZOVÁNY, PO MONTÁŽI ZCELA VYPLNIT A VYZTUŽIT PERLINKOU
ZA PŘÍPADNÉ ZMĚNY OPROTI SCHVÁLENÉ PROJEKTOVÉ DOKUMENTACI, KTERÉ NEBUDOU POTVRZENY/SCHVÁLENY
GENERÁLNÍM PROJEKTANTEM STAVBY, NENESE GENERÁLNÍ PROJEKTANT ŽÁDNOU ZODPOVĚDNOST
SAMOSTATNĚ JSOU ŘEŠENY DÍLČÍ PROJEKTY PROFESÍ A SPECIALIZACÍ
V PŘÍPADĚ NEJASNOSTÍ MEZI STAVEBNÍ ČÁSTÍ PROJEKTU A PROJEKTU POŽÁRNĚ BEZPEČNOSTNÍHO ŘEŠENÍ JE PBŘ VŽDY
PRIORITNÍ
PŘI REALIZACI JAKÉKOLIV DÍLČÍ ČÁSTI OBJEKTU JE NUTNÉ POUŽÍVAT KOMPLETNÍ DOKUMENTACI VČETNĚ VŠECH PŘÍLOH
STYK OKNA S OMÍTKOU BUDE ŘEŠEN POMOCÍ NAPOJOVACÍ APU LIŠTY (I+E)
DALŠÍ POTŘEBNÉ INFORMACE - VIZ ČÁST DOKUMENTACE D1 VČETNĚ VÝPISU PRVKŮ
DOKUMENTACE HROMOSVODU VIZ. ČÁST ELEKTROINSTALACÍ

POZNÁMKA ODKAZOVÁ:

NEOBSAZENO

0,000 = ROVINA PODLAHY V 1.NP

název a místo stavby:
Dětský domov Strážnice, příspěvková
organizace - zateplení budovy

k.ú. Strážnice na Moravě, parc. č. st. 280, 281

investor:
Dětský domov Strážnice, příspěvková organizace
ul.Boženy Hrejsové 1255, 696 62 Strážnice
Zastoupena: Bc.Olga Lysá, ředitelka

část:
D.1.1 - Architektonicko-stavební řešení

zodpovědný projektant :
Ing. Richard Vala , ČKAIT 1006753

vypracoval :
Dobromila Hadašová, Ivana Řezníčková

stupeň dokumentace:
DUR + DSP

výkres:
PŮDORYS STŘECHY - NOVÝ STAV

měřítko: datum: formát:
1:50 KVĚTEN 2023 A2+

číslo výkresu:
D.1.1-09