


PŮDORYS 2.NP - NOVÝ STAV

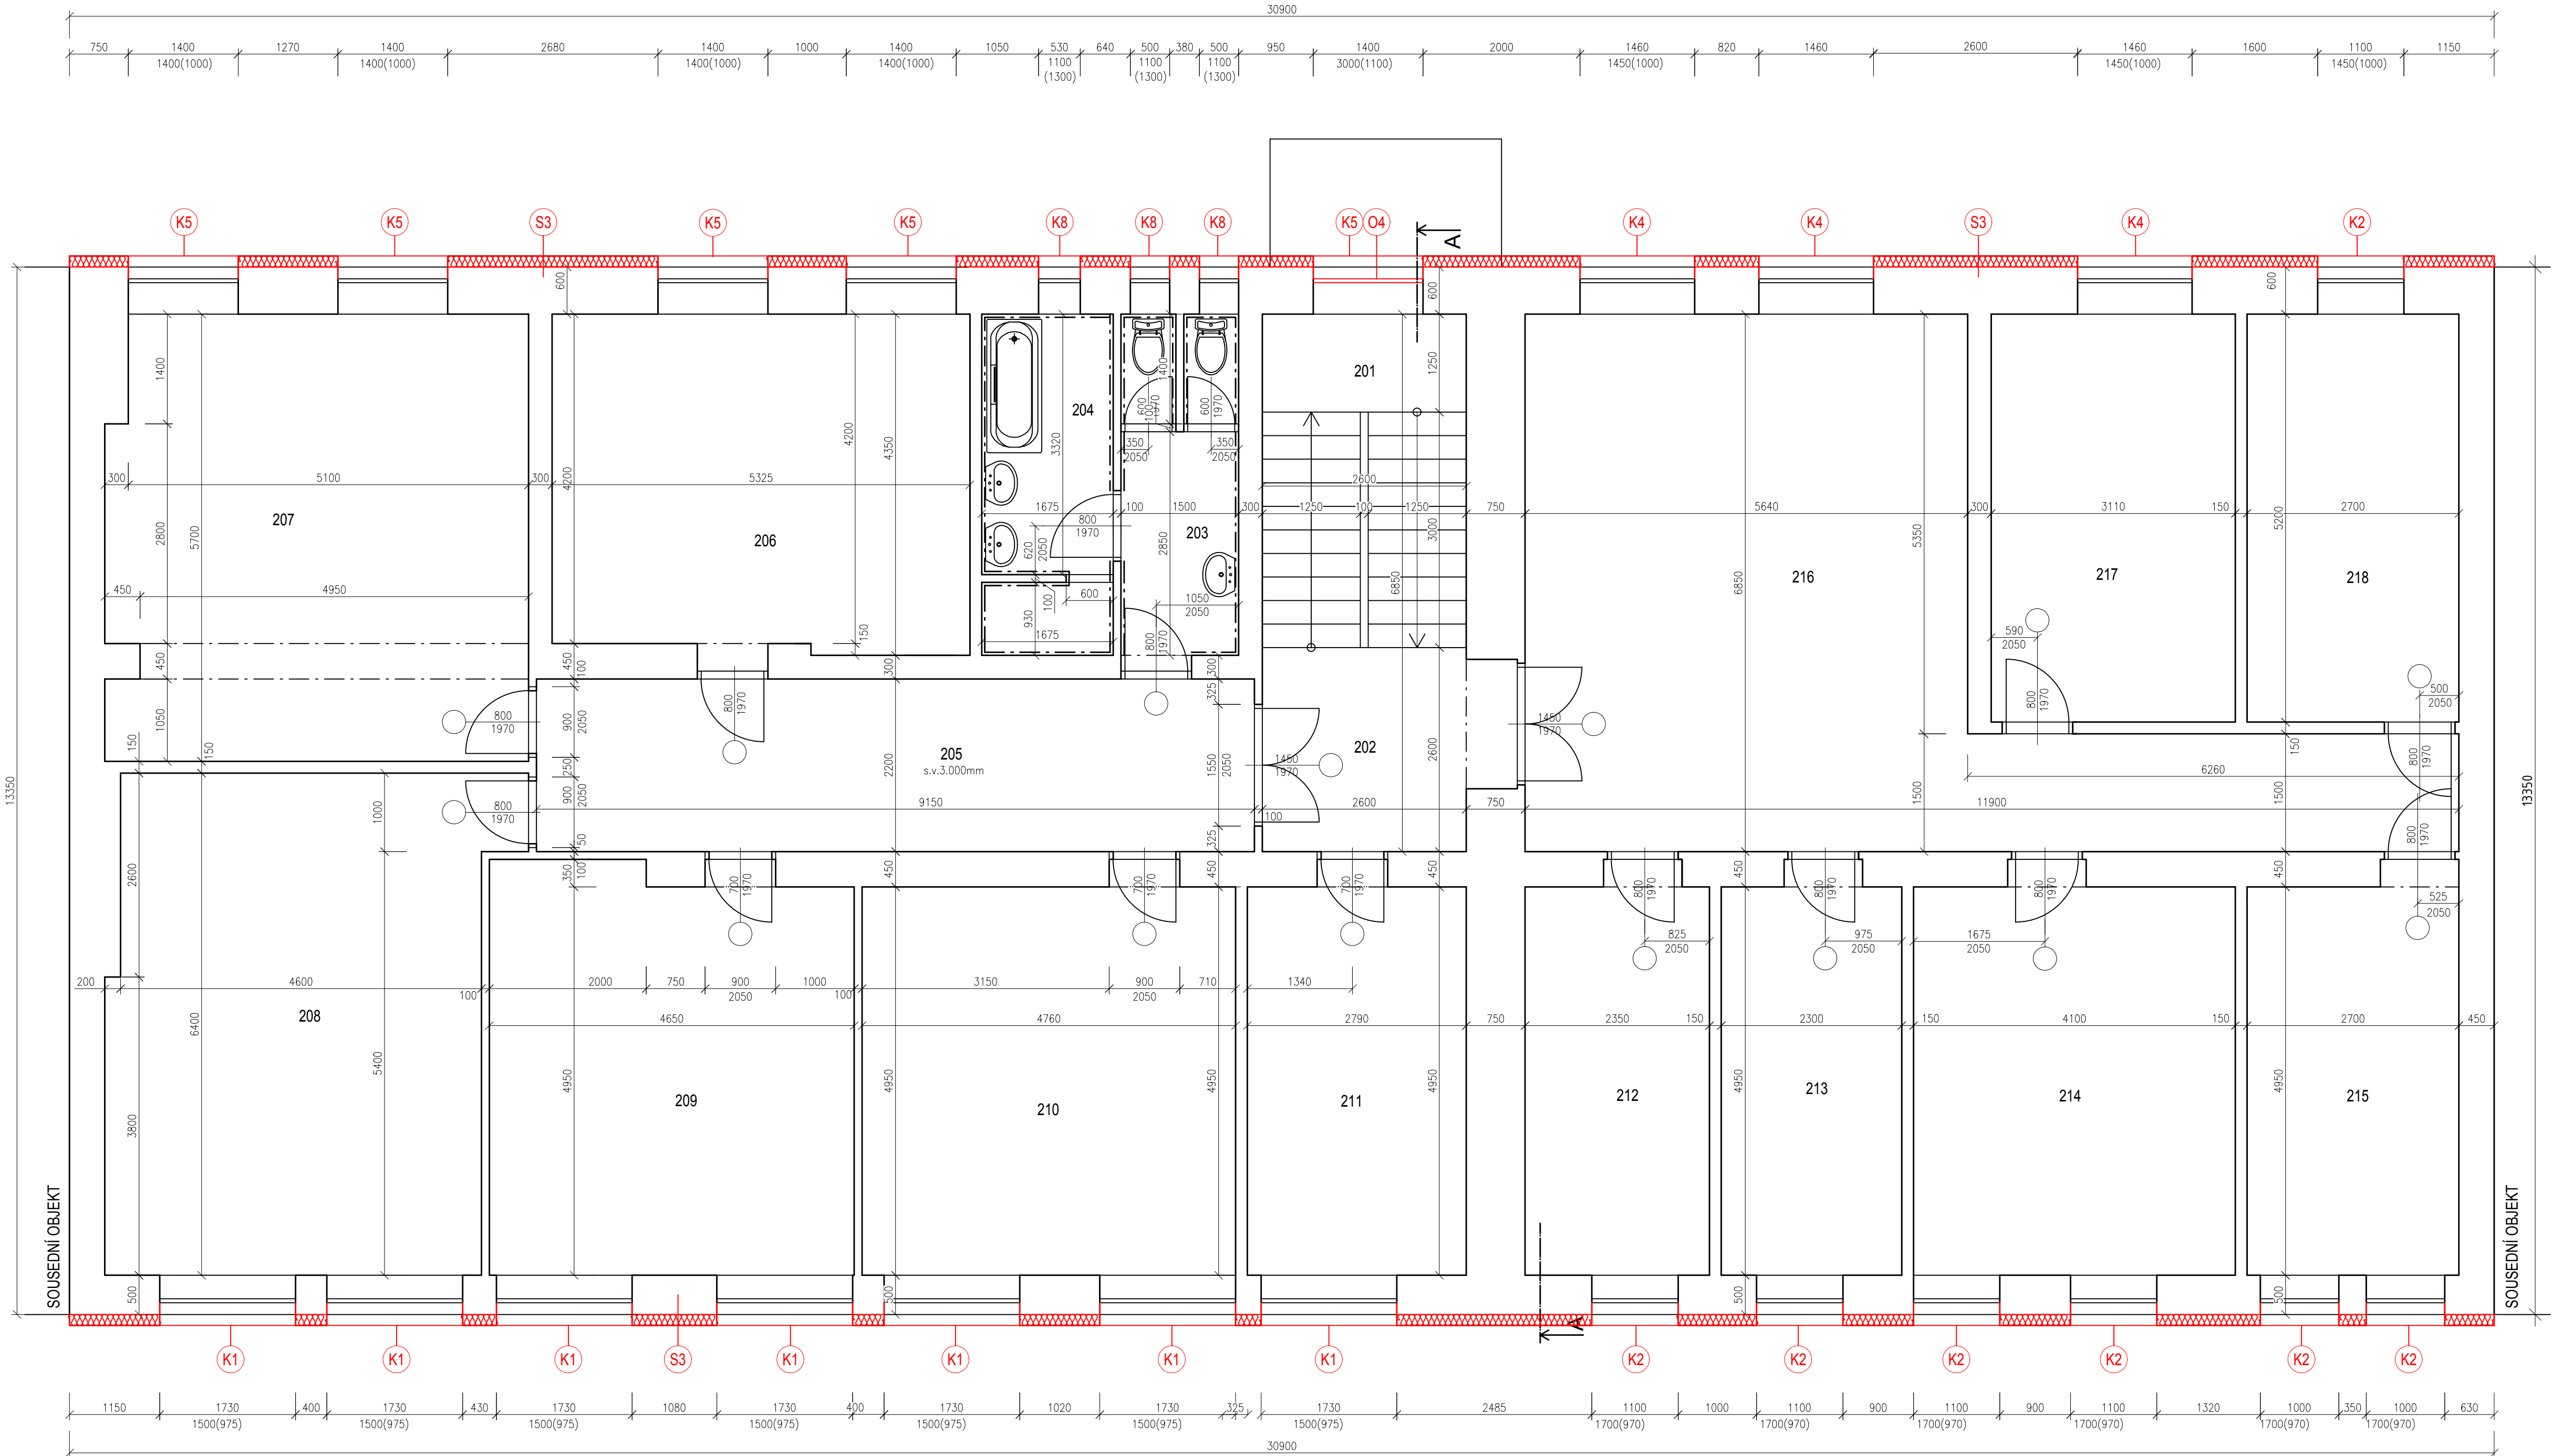

LEGENDA SKLADEB:

SKLADBA S3: OBVODOVÁ STĚNA
HYGIENICKÁ MALBA (OTĚRUVZDORNÁ)
STUKOVÁ OMÍTKA
HRUBÁ OMÍTKA
GPP
HRUBÁ OMÍTKA
LOKÁLNÍ VYROVNÁNÍ
LEPIDLO NA BÁZI CEMENTU
EPS 70F 0,039 W/m.K
LEPIDLO SE SKLOTEXTILNÍ SÍŤOVINOU
PENETRACE
SILIKONOVÁ FASÁDNÍ OMÍTKA (PRŮM. ZRNA 1,5mm)

~5mm
~20mm
450~600mm
~20mm

SKLADBA PDL1: PLOVOUCÍ PODLAHA
PLOVOUCÍ PODLAHA MAGNUM - TRÍVRSTVÁ
MIRELOON
VYSTUŽENÁ BETONOVÁ DESKA
IZOL. DESKY PUR 025 (OBOUSTRANNÁ ALU-FÓLIE)
(NAKAŠÍROVANÝ PE PÁS - 5 mm)
BETONOVÝ POTĚR (vyrovnání +2 mm na 2 metry)
KCE STROPU

8 mm
3 mm
50 - 80 mm
25 mm

SKLADBA PDL2: PODLAHA - KERAMICKÁ DLAŽBA
KERAMICKÁ DLAŽBA
DISPERZNÍ LEPIDLO
VYZTUŽENÁ BETONOVÁ DESKA
IZOL. DESKY PUR 025 (OBOUSTRANNÁ ALU-FÓLIE)
(NAKAŠÍROVANÝ PE PÁS - 5 mm)
BETONOVÝ POTĚR (VYROVNÁNÍ + 2 mm NA 2 m)
KCE STROPU

8 mm
3 mm
50 - 80 mm
25 mm

POZNÁMKA OBEČNÁ:

STYKY RŮZNÝCH MATERIÁLŮ PŘETÁHNOUT PLETIVEM / PERLINKOU
DRÁŽKY VE ZDIVU PRO INSTALACE BUDOUPÝCH VYFRÉZOVÁNY, PO MONTÁŽI
ZCELA VYPLNIT A VYZTUŽIT PERLINKOU

ZA PŘÍPADNÉ ZMĚNY OPROTI SCHVÁLENÉ PROJEKTOVÉ DOKUMENTACI,
KTERÉ NEBUDOU POTVRZENY/SCHVÁLENY GENERÁLNÍM PROJEKTANTEM
STAVBY, NENESE GENERÁLNÍ PROJEKTANT ŽÁDNOU ZODPOVĚDNOST

SAMOSTATNĚ JSOU ŘEŠENY DÍLČÍ PROJEKTY PROFESÍ A SPECIALIZACÍ
V PŘÍPADĚ NEJASNOSTÍ MEZI STAVEBNÍ ČÁSTÍ PROJEKTU A PROJEKTU
POŽÁRNĚ BEZPEČNOSTNÍHO ŘEŠENÍ JE PBŘ VŽDY PRIORITY

PŘI REALIZACI JAKÉKOLIV DÍLČÍ ČÁSTI OBJEKTU JE NUTNÉ POUŽÍVAT
KOMPLETNÍ DOKUMENTACI VČETNĚ VŠECH PŘÍLOH

STYK OKNA S OMÍTKOU BUDE ŘEŠEN POMOCÍ NAPOJOVACÍ APU LIŠTY
(I+E)

DALŠÍ POTŘEBNÉ INFORMACE - VIZ ČÁST DOKUMENTACE D1 VČETNĚ
VÝPISU PRVKŮ

LEGENDA MÍSTNOSTÍ:

OZN.	NÁZEV MÍSTNOSTI	PLOCHA (m2)	PODLAHA	POVRCHY
201	SCHODIŠTĚ	11,00	PVC	-
202	CHODBA	6,80	PVC	-
203	WC	6,40	PVC	-
204	KOUPELNA	7,20	KER. DLAŽBA	KER. OBKLAD
205	CHODBA	20,15	KER. DLAŽBA	KER. OBKLAD
206	POKOJ	22,70	PVC	-
207	POKOJ	30,15	PVC	-
208	POKOJ	30,80	PVC	-
209	POKOJ	23,70	PVC	-
210	POKOJ	23,60	PVC	-
211	POKOJ	13,85	PVC	-
212	POKOJ	11,65	PVC	-
213	POKOJ	11,40	PVC	-
214	POKOJ	20,29	PVC	-
215	POKOJ	13,40	PVC	-
216	SPOLEČENSKÁ MÍSTNOST	48,00	PVC	-
217	KUCHYŇKA	16,20	KER. DLAŽBA	KER. OBKLAD
218	KOUPELNA	14,00	KER. DLAŽBA	KER. OBKLAD

LEGENDA MATERIÁLŮ:

- STÁVAJÍCÍ PRVKY A KONSTRUKCE (GRAFICKY NEZNAČENO)
- NAVRHOVANÉ PRVKY A KONSTRUKCE

0,000 = ROVINA PODLAHY V 1.NP

název a místo stavby:

Dětský domov Strážnice, příspěvková organizace - zateplení budovy

k.ú. Strážnice na Moravě, parc. č. st. 280, 281

investor:
Dětský domov Strážnice, příspěvková organizace
ul.Boženy Hrejsové 1255, 696 62 Strážnice
Zastoupena: Bc.Olga Lysá, ředitelka

část:
D.1.1 - Architektonicko-stavební řešení

zodpovědný projektant :
Ing. Richard Vala , ČKAIT 1006753

vypracoval :
Dobromila Hadašová, Ivana Řezníčková

stupeň dokumentace:
DUR + DSP

výkres:
PŮDORYS 2.NP - NOVÝ STAV

měřítko: datum: formát:
1:50 KVĚTEN 2023 A2+

číslo výkresu:
D.1.1-03