


KOORDINAČNÍ SITUACE

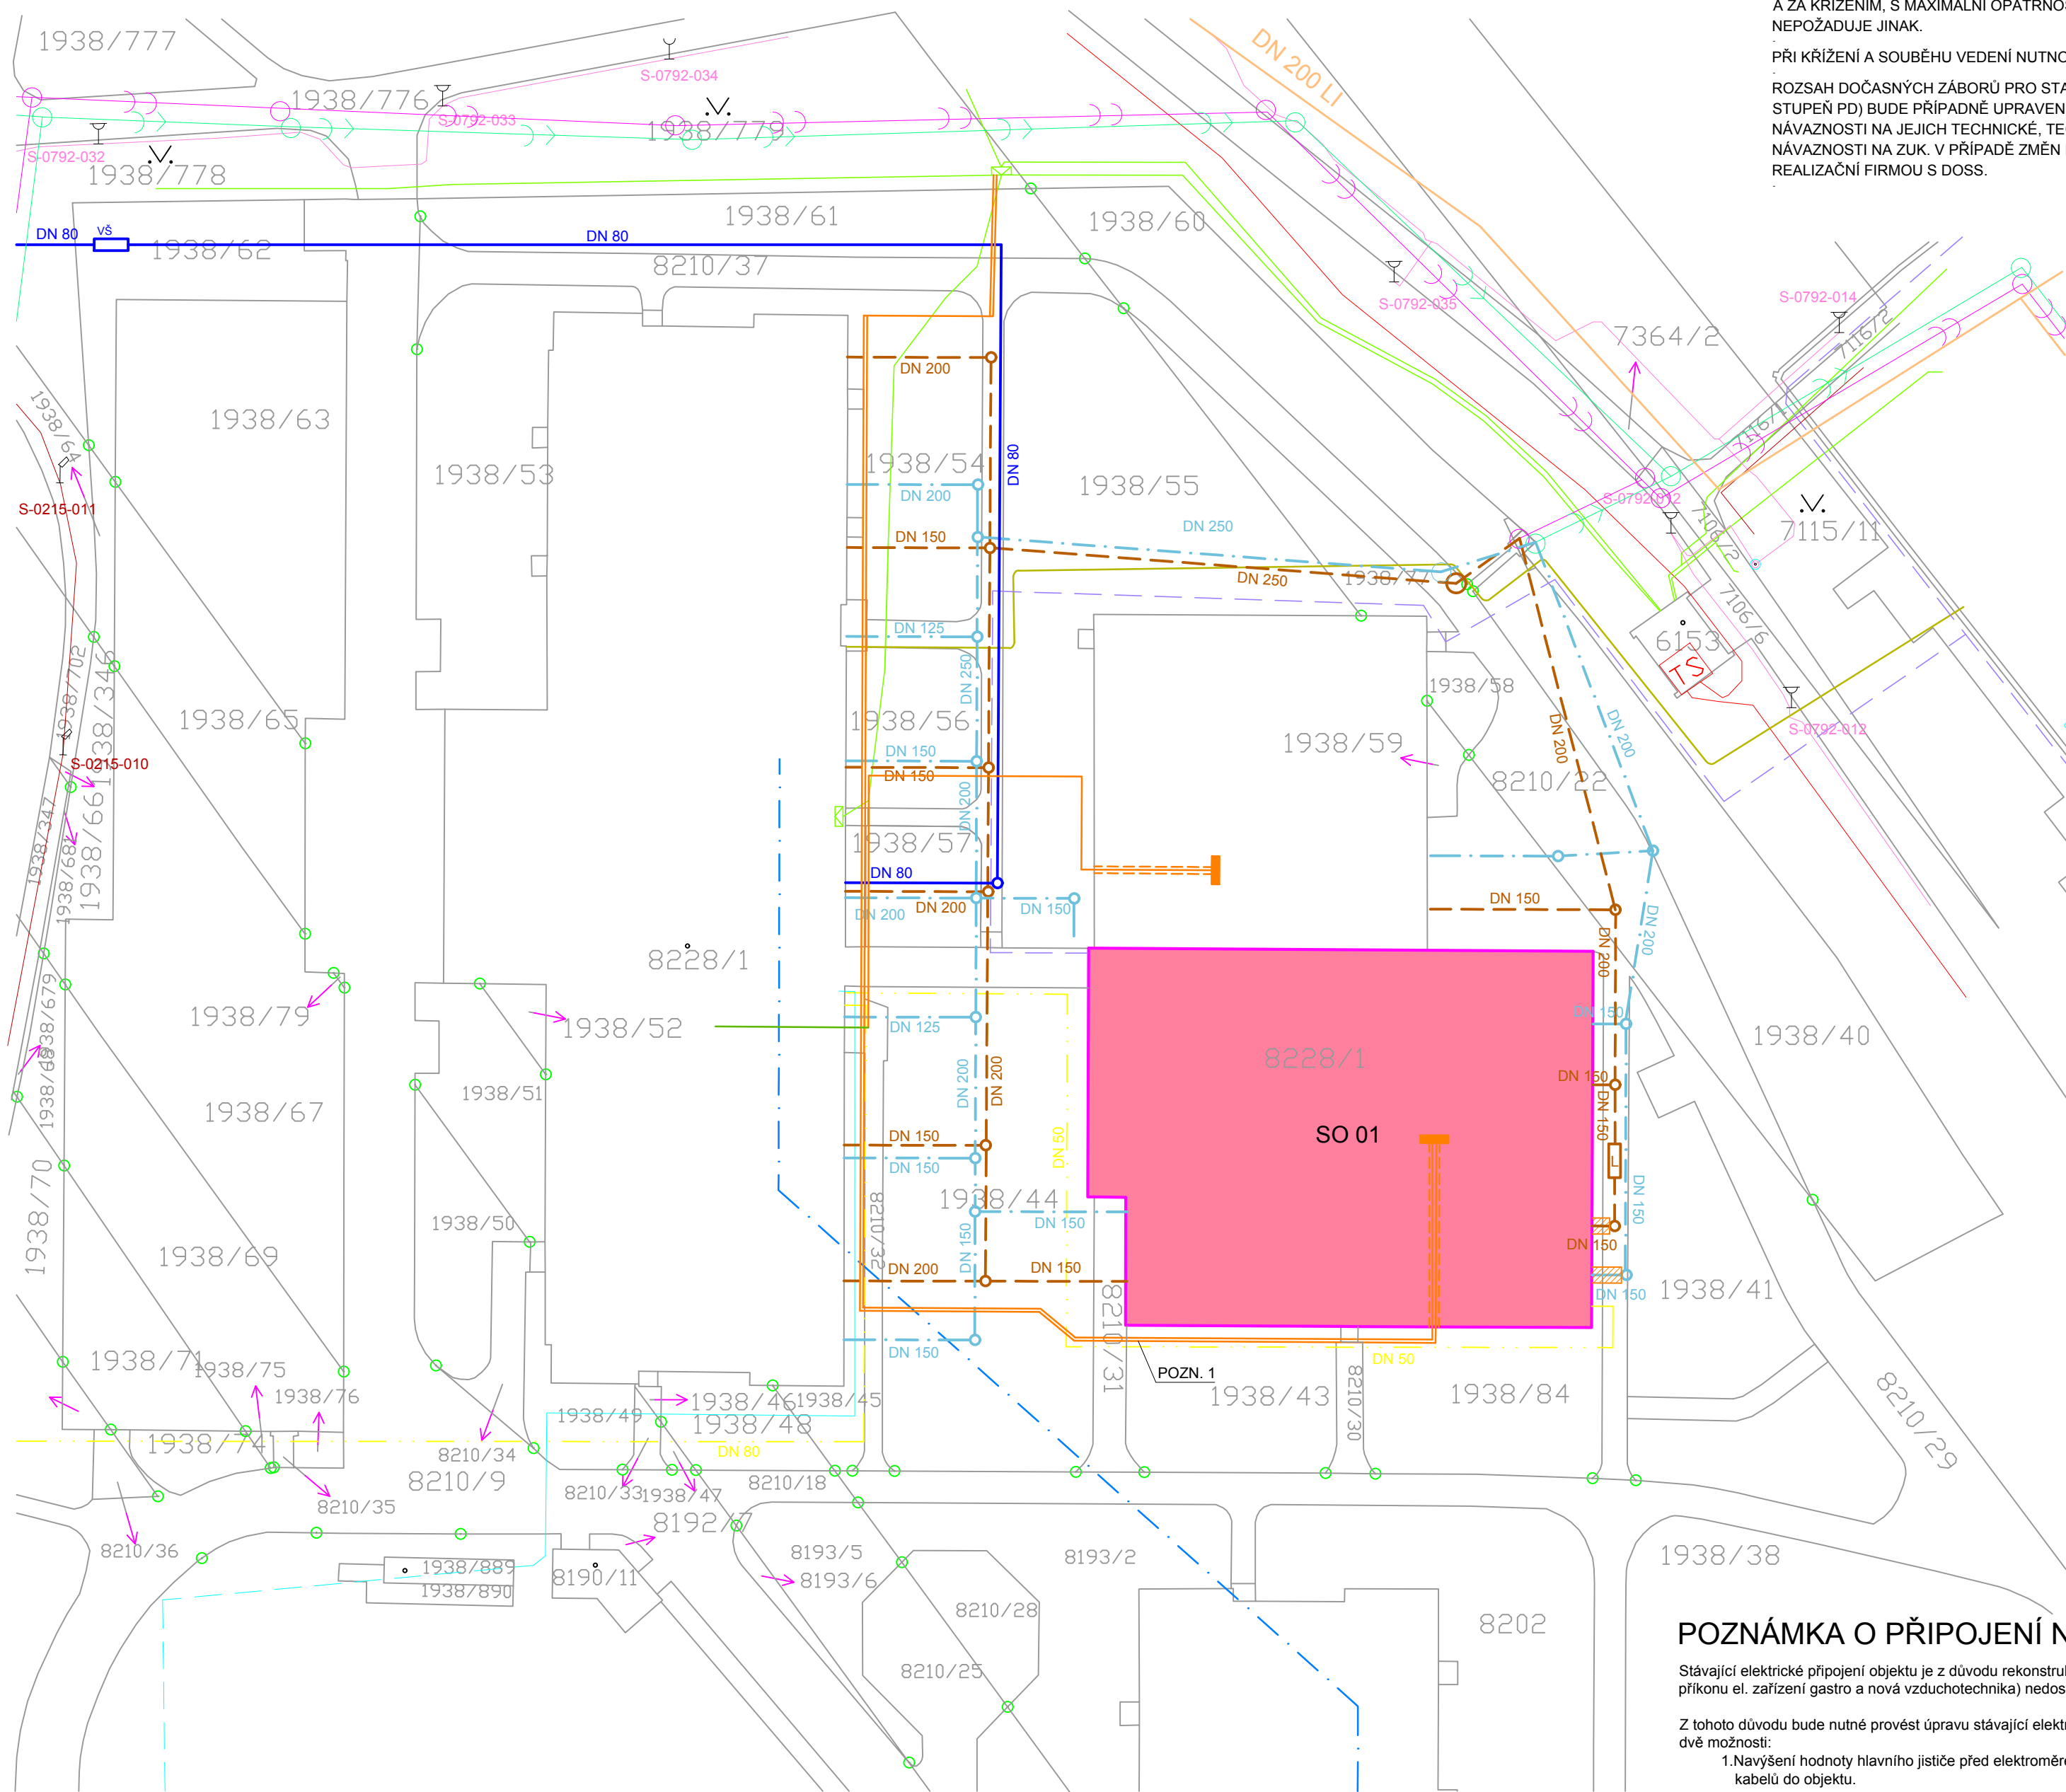

POZNÁMKA IS

PRÁCHE SÍŤI POUZE INFORMATIVNĚ, PŘED ZAČÁTKEM STAVEBNÍCH PRÁČÍ JE INVESTOR (DODAVATEL) POVINEN ZAJISTIT VYTÝČENÍ SÍŤI U JEJICH VLASTNÍKŮ (SPRÁVČŮ), PŘI KŘÍŽENÍ SÍŤI JE NUTNO OVĚŘIT POLOHU A HLoubKU ULOŽENÍ STÁVAJÍCÍCH SÍŤI. VÝKOPY V BLÍZKOSTI KŘÍŽENÍ PODZEMNÍCH SÍŤI MUSÍ BÝT PROVEDENY RUCNĚ MIN. 1 M PŘED A ZA KŘÍŽENÍM, S MAXIMÁLNÍ OPATRNOSTÍ, POKUD VLASTNÍK (SPRÁVČE) NEPOŽADUJE JINAK.

PŘI KŘÍŽENÍ A SOUBĚHU VEDENÍ NUTNO DODRŽET ČSN 73 6005

ROZSAH DOČASNÝCH ZÁBORŮ PRO STAVENIŠTĚ A DALŠÍ SO (VIZ DALŠÍ STUPĚŇ PD) BUDE PŘÍPADNĚ UPRÁVEN REALIZAČNÍ FIRMOU, V NÁVAZNOSTI NA JEJICH TECHNICKÉ, TECHNOLOGICKÉ PODMÍNKY A V NÁVAZNOSTI NA ZUK. V PŘÍPADĚ ZMĚN BUDE VÝŠE UVEDENÉ ŘEŠENO REALIZAČNÍ FIRMOU S DOSS.

LEGENDA ČAR / OBJEKTŮ



POZNÁMKA

POZN. 1 STÁVAJÍCÍ PŘÍVOD NN BUDE PŘÍPADNĚ POSÍLEN V NÁVAZNOSTI NA MĚŘENÍ A PŘÍPADNÝ PROJEKT EG.D (VIZ. POZNÁMKA PŘIPOJENÍ NN / EG.D A ČÁSTI ELEKTRO) - V RÁMCI TÉTO PD NENÍ ŘEŠENO

0,000 = ROVINA PODLAHY V 1.NP

název a místo stavby:

Rekonstrukce kuchyně - zpracování projektové dokumentace

k.ú. Bystec, parc. č. st. 8228/1

investor:
Gymnázium Brno-Bystrc, příspěvková organizace
Vejrostova 1143, 63500 Brno
Zastoupený: Mgr. Petr Šurek, ředitel

část:

C Situační výkresy

zodpovědný projektant :

Ing. Richard Vala, ČKAIT 1006753

vypracoval :
Denisa Dolníková

stupeň dokumentace:

DUR+DSP

výkres:
KOORDINAČNÍ SITUACE

měřítko:	datum:	formát:
1:500	BŘEZEN 2023	A2

číslo výkresu:

C-03

POZNÁMKA O PŘIPOJENÍ NN:

Stávající elektrické připojení objektu je z důvodu rekonstrukce kuchyně (navážení příkonu el. zařízení gastro a nová vzduchotechnika) nedostatečné.

Z tohoto důvodu bude nutné provést úpravu stávající elektro přípojky. Zatím jsou dvě možnosti:

1. Navýšení hodnoty hlavního jističe před elektroměrem a posílení přívodních kabelů do objektu.

- ## 2. Vybudování nového odběrného místa

Konkrétní řešení přípojky bude v dalším stupni na základě reálného měření odběru el. energie v objektu gymnázia.