



SITUACE
M 1:250

VÝŘEZ č.1

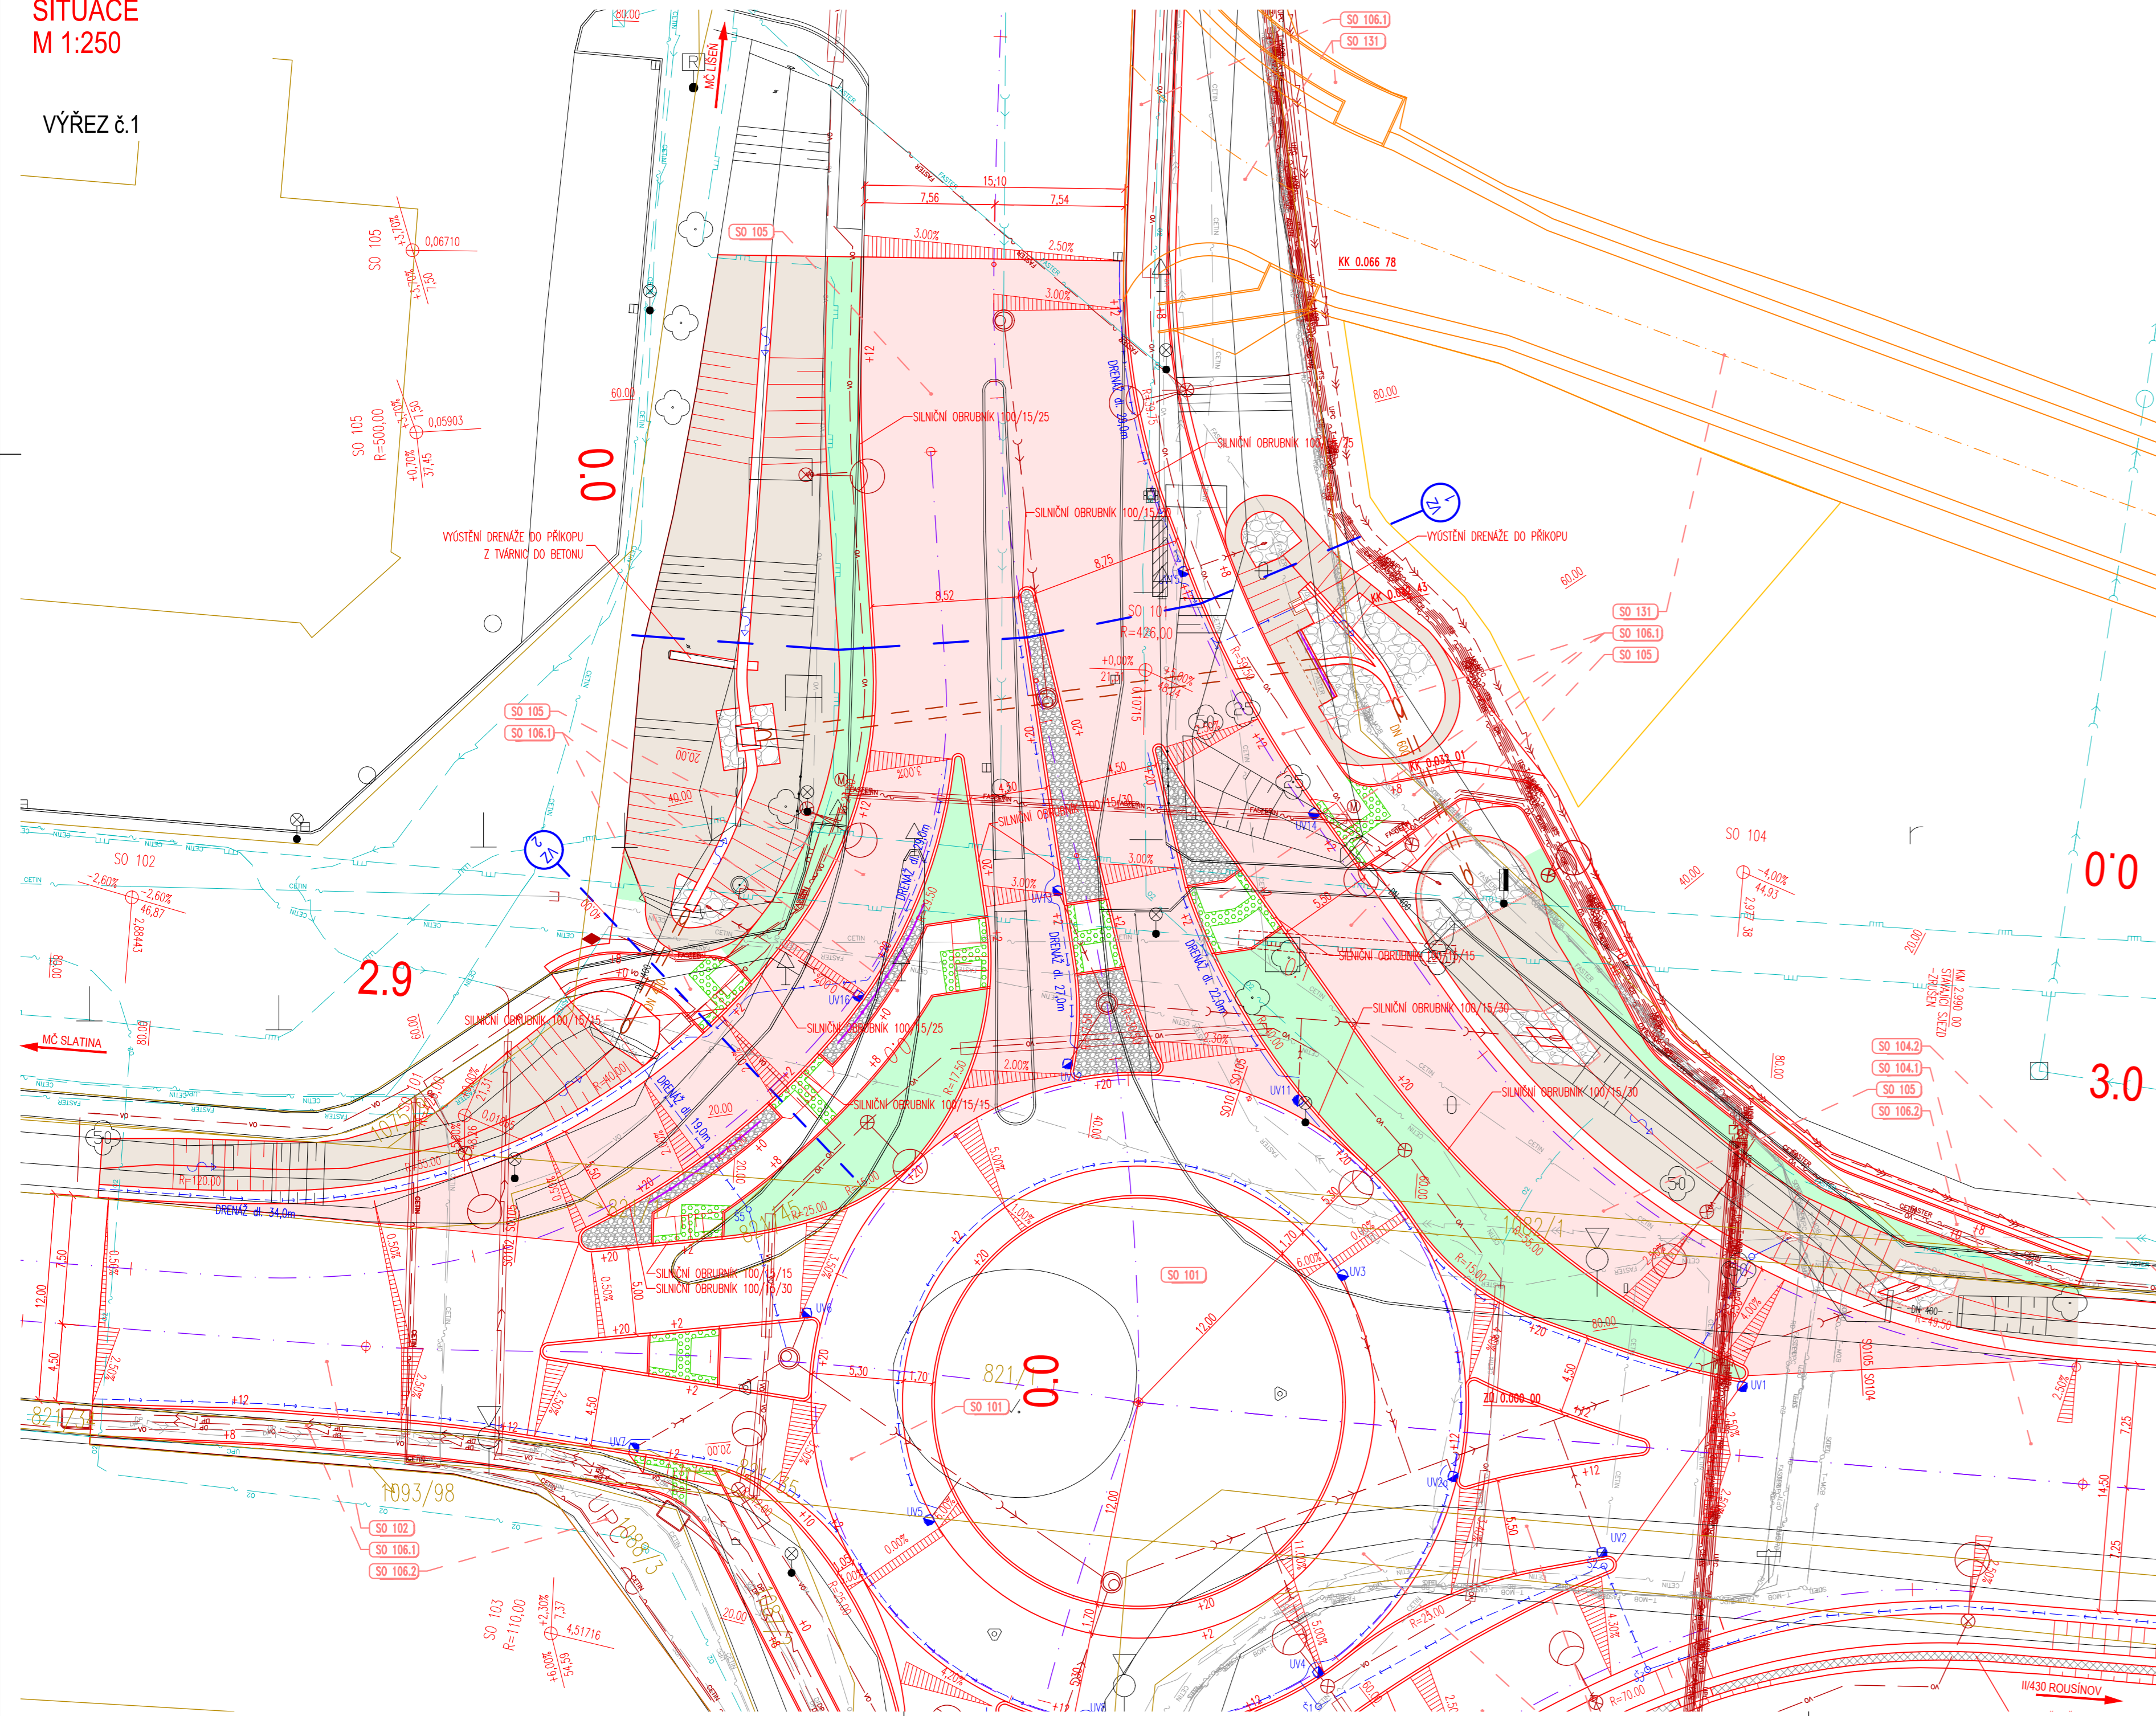

VÝŘEZ č.2

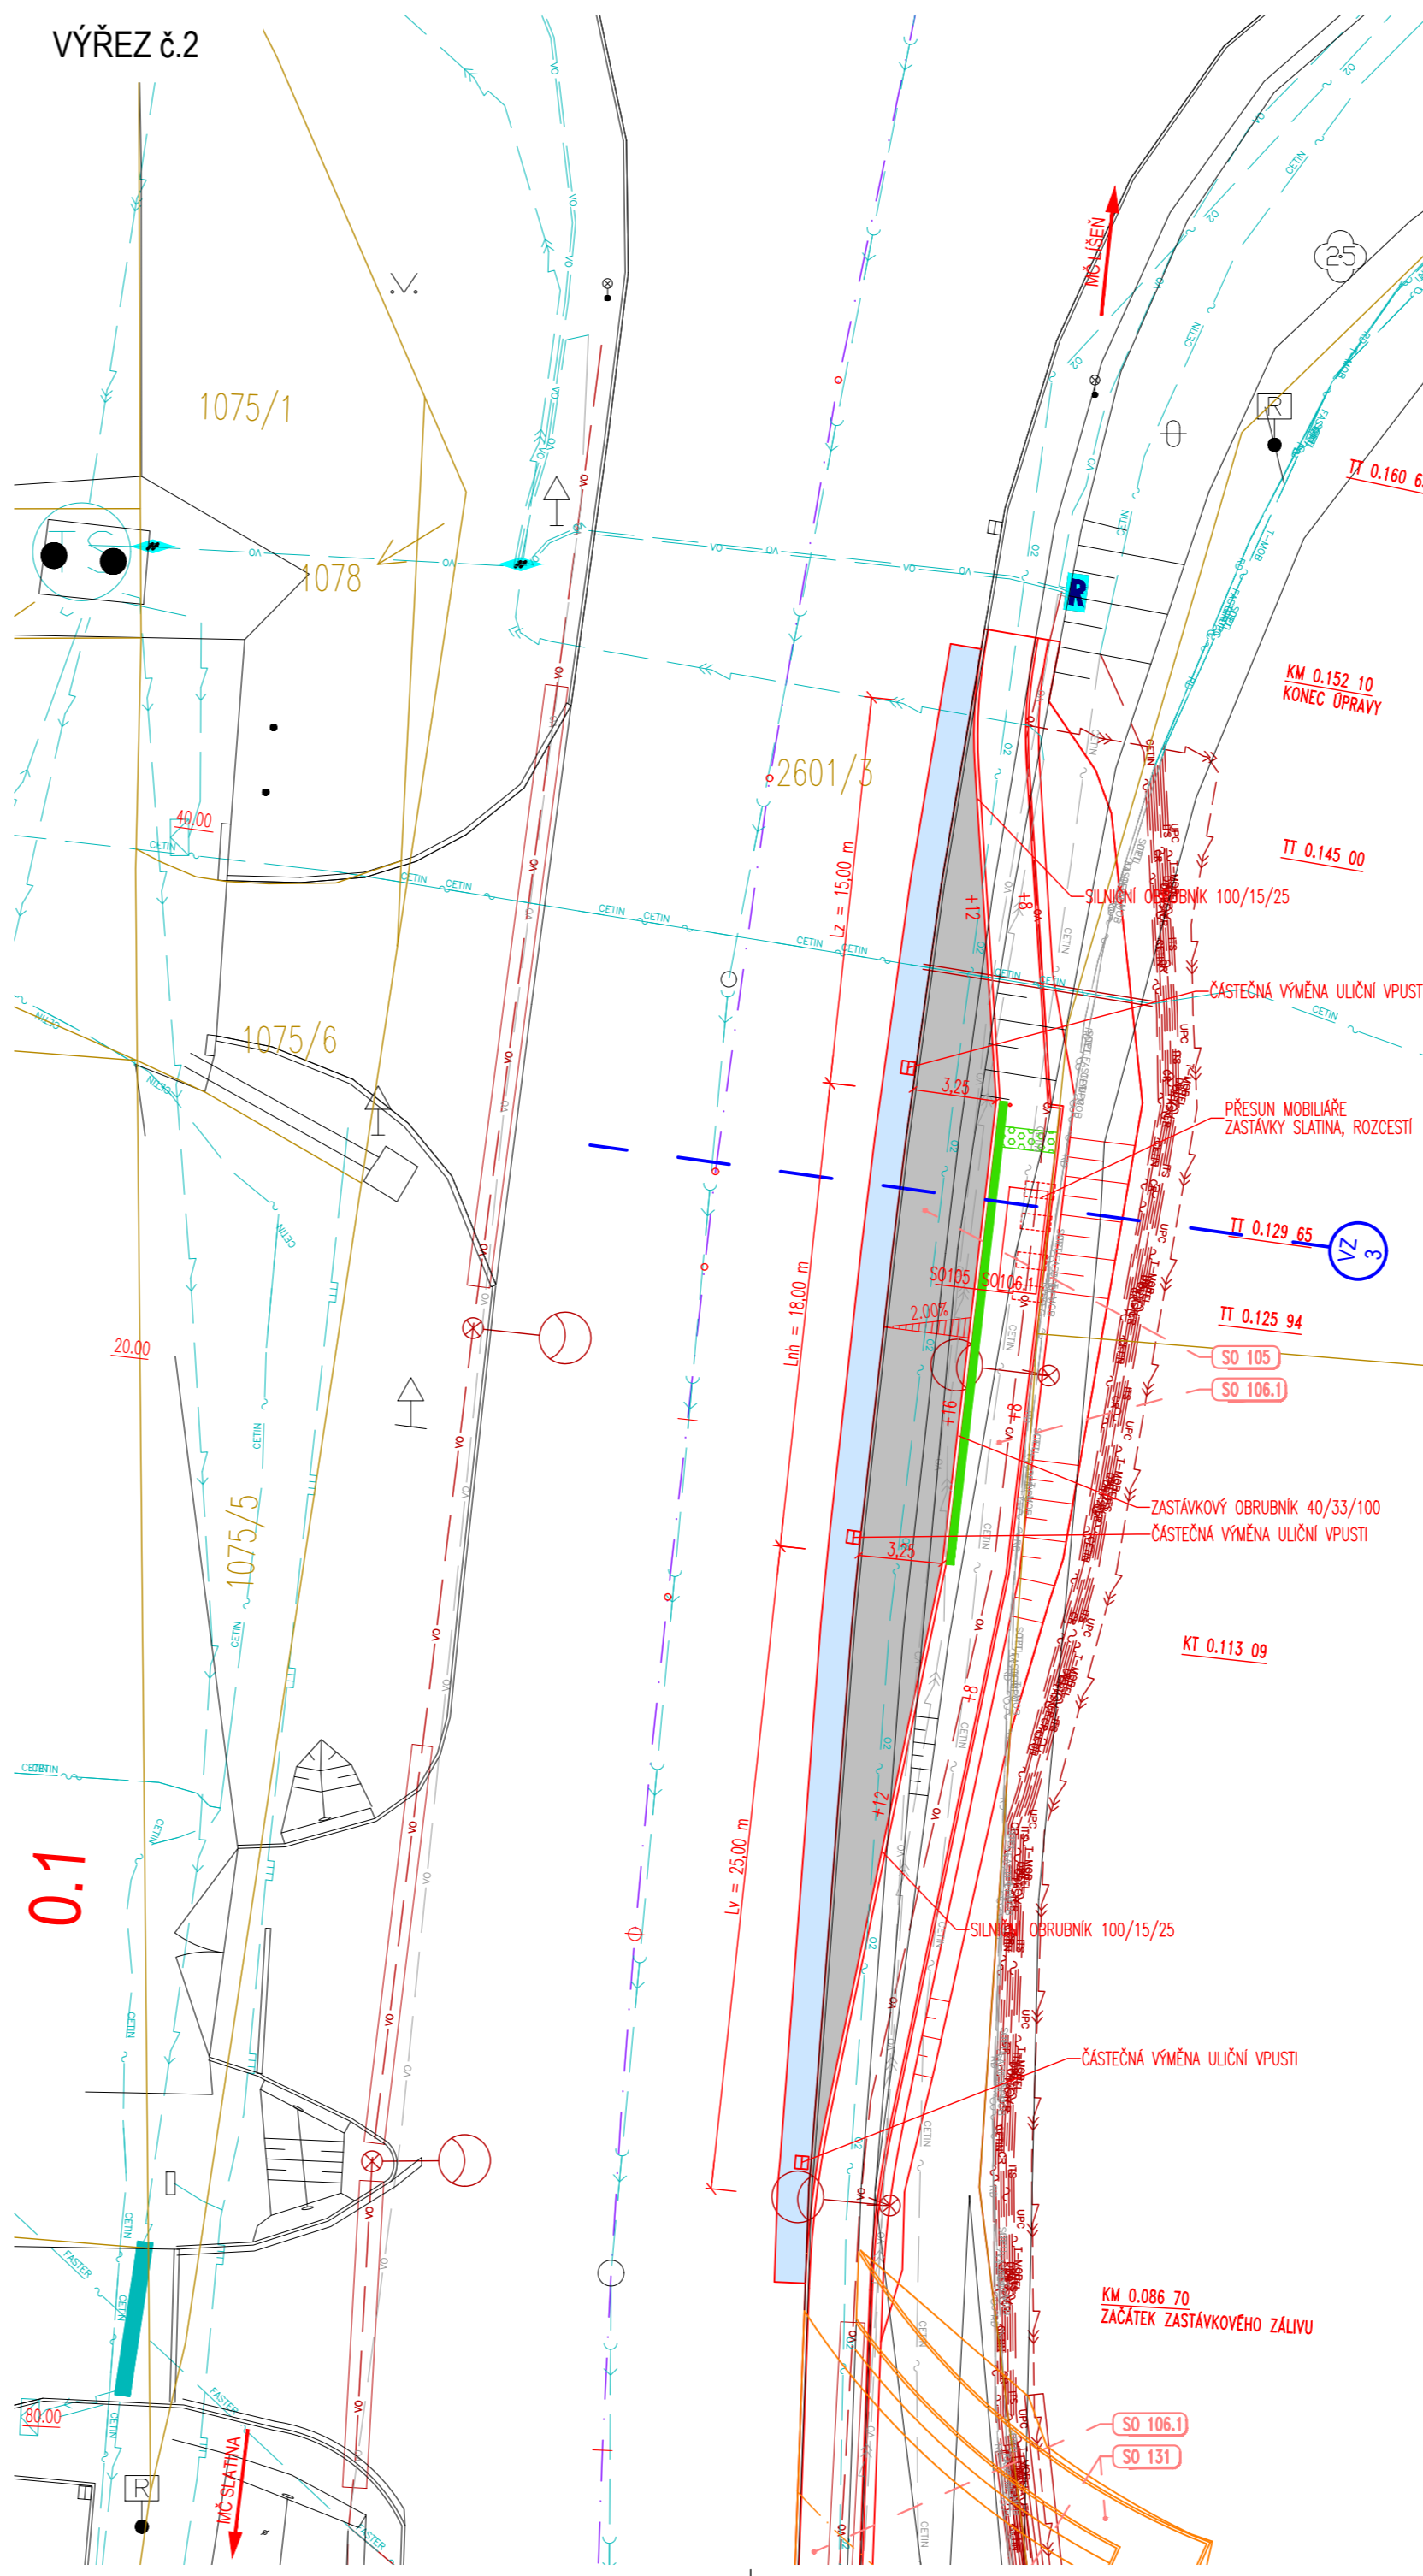

LEGENDA NÁVRHU:

- STÁVAJÍCÍ STAV
- NOVÝ STAV
- PROVIZORNÍ KOMUNIKACE
- ASFALOVÁ VOZOVKA
- CEMENTOBETONOVÁ VOZOVKA
- NAPOJENÍ VOZOVKOVÝCH VRSTEV
- VÝKOP
- TERÉNNÍ ÚPRAVY/ZATRAVNĚNÍ
- KAMENNÁ MLČ
- OPĚVNĚNÍ SVAHŮ
- ÚPRAVY PRO OSSPO
- OSA
- PROJEKTOVÉ STANČENÍ
- SMĚR TOKU PŘÍKOPU
- PODELNÁ DRENÁŽ
- ULIČNÍ VPUSTI

LEGENDA KATASTRÁLNÍ MAPY:

- HRANICE KATASTRÁLNÍCH OZEMÍ
- HRANICE PARCEL
- ČÍSLO PARCEL

LEGENDA NAVRŽENÝCH INŽENÝRSKÝCH SÍTÍ:

- KANALIZACE DEŠŤOVÁ (BKOM)
- KANALIZACE DEŠŤOVÁ (SOS)
- PŘÍPOJKA VPUSTI
- VEREJNÉ OSVĚTLENÍ (TSB)
- LAMPA VEREJNÉHO OSVĚTLENÍ (TSB)
- NN VEDENÍ PODZEMNÍ (EON)
- VN VEDENÍ PODZEMNÍ (EON)
- PŘELOŽKA KABELOVÉ TRASY OPMB
- SŘEZOVACÍ VEDENÍ PODZEMNÍ (ČETIN)
- SŘEZOVACÍ VEDENÍ PODZEMNÍ (ČESKÉ RADIOKOMUNIKACE)
- SŘEZOVACÍ VEDENÍ PODZEMNÍ (DAL TELECOM)
- SŘEZOVACÍ VEDENÍ PODZEMNÍ (FASTER)
- SŘEZOVACÍ VEDENÍ PODZEMNÍ (ITSELF)
- SŘEZOVACÍ VEDENÍ PODZEMNÍ (OPTILINE)
- SŘEZOVACÍ VEDENÍ PODZEMNÍ (SITEL)
- SŘEZOVACÍ VEDENÍ PODZEMNÍ (T-MOBILE)
- SŘEZOVACÍ VEDENÍ PODZEMNÍ (UPC)
- PLYNOVOD STL


LEGENDA STÁVAJÍCÍCH INŽENÝRSKÝCH SÍTÍ:

- RUŠENÁ STÁVAJÍCÍ SÍŤ
- KANALIZACE JEDNOTNÁ (BKV)
- KANALIZACE JEDNOTNÁ (JINÝ SPRÁVCE)
- VOVOVOD (BKV)
- VEREJNÉ OSVĚTLENÍ (TSB)
- NN VEDENÍ PODZEMNÍ (EON)
- VN VEDENÍ PODZEMNÍ (EON)
- VTL PLYNOVOD (GAS NET)
- VTL PLYNOVOD (GAS NET)
- SŘEZOVACÍ VEDENÍ PODZEMNÍ (ČETIN)
- SŘEZOVACÍ VEDENÍ PODZEMNÍ (ČESKÉ RADIOKOMUNIKACE)
- SŘEZOVACÍ VEDENÍ PODZEMNÍ (DAL TELECOM)
- SŘEZOVACÍ VEDENÍ PODZEMNÍ (FASTER)
- SŘEZOVACÍ VEDENÍ PODZEMNÍ (ITSELF)
- SŘEZOVACÍ VEDENÍ PODZEMNÍ (OPTILINE)
- SŘEZOVACÍ VEDENÍ PODZEMNÍ (SITEL)
- SŘEZOVACÍ VEDENÍ PODZEMNÍ (T-MOBILE)
- SŘEZOVACÍ VEDENÍ PODZEMNÍ (UPC)
- SŘEZOVACÍ VEDENÍ PODZEMNÍ (VVO)

LEGENDA STAVEBNÍCH OBJEKTŮ:


- OKRUŽNÍ KŘÍŽOVATKA
- ULICE HVEZDOSLAVOVA
- ULICE BEDŘICHOVICKÁ
- SILNICE II/430
- ULICE HOLZOVA
- CHODNÍKY A NÁSTUPNÍŠTĚ - BKOM
- CHODNÍKY A NÁSTUPNÍŠTĚ - MČ
- OPRAVA SILNICE II/430
- SJEZD NA PARCELI č. 1081/2
- DOPRAVNÍ ZNAČENÍ
- PROVIZORNÍ KOMUNIKACE BĚHEM VYSTAVBY
- OPRAVA OBJAZDOVÝCH TRAS
- DOPRAVNÍ INŽENÝRSKÉ OPATŘENÍ

SCHÉMA VÝŘEZŮ:

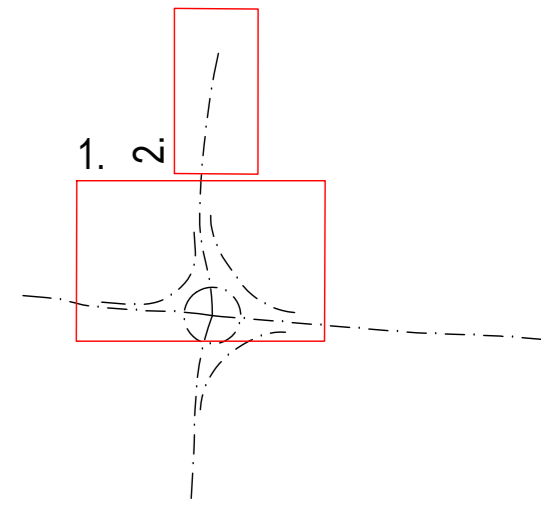

SO 105 Ulice HOLZOVA

D

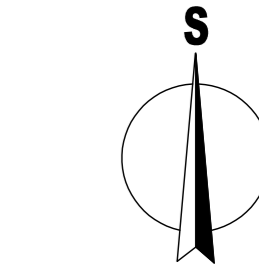

PDPS

SOUŘADNICOVÝ SYSTÉM S-JTSK; VÝŠKOVÝ SYSTÉM BPV

OBJEDNATEL	SPRÁVA A ÚDRŽBA SILNIC JIHOOMORAVSKÉHO KRAJE, p. o. k. Zerotínovo náměstí 443/3, 602 00 Brno
ZHOTOVITEL	RD SÚS JmK - PK OSSENDORF+Linio Plan+Rušar mosty Vedoucí konsorcia: PK OSSENDORF s.r.o.
ČÍSLO SMLOUVY OBJEDNATELE: SSJUSJKM202338	

HLAVNÍ PROJEKTANT	PK OSSENDORF s.r.o. Tomešova 503/1, 602 00 BRNO
HLAVNÍ INŽENÝR PROJEKTU	ING. NOVÁK
VEDOUcí PROJEKTU	ING. NOHEL
ČÍSLO ZAKÁZKY	2021.134.41
ODPOVĚDNÁ SKUPINA	ATELIER III

ZODP. PROJEKTANT	ING. NOHEL
VYPRACOVAL	BC. MACEK
KONTROLOVAL	ING. STANĚK
KRAJ JIHOOMORAVSKÝ	KAT. ÚZ. PODOLU BRNA, SLATINA
DATUM	06 / 2023
FORMÁT	A4
STUPEŇ PD	PDPS
ČÍSLO ZAKÁZKY	2021.134.41
MĚŘÍTKO	1:250
ČÍSLO PÁŘE	02

AKCE/STAVBA	II/430 BRNO-SLATINA, OKRUŽNÍ KŘÍŽOVATKA D - DOKUMENTACE OBJEKTŮ 100 - OBJEKTY POZEMNÍCH KOMUNIKACÍ
ČÁST PODŘÍLOHA	SITUACE