


SITUACE KOMUNIKACE

M 1:500

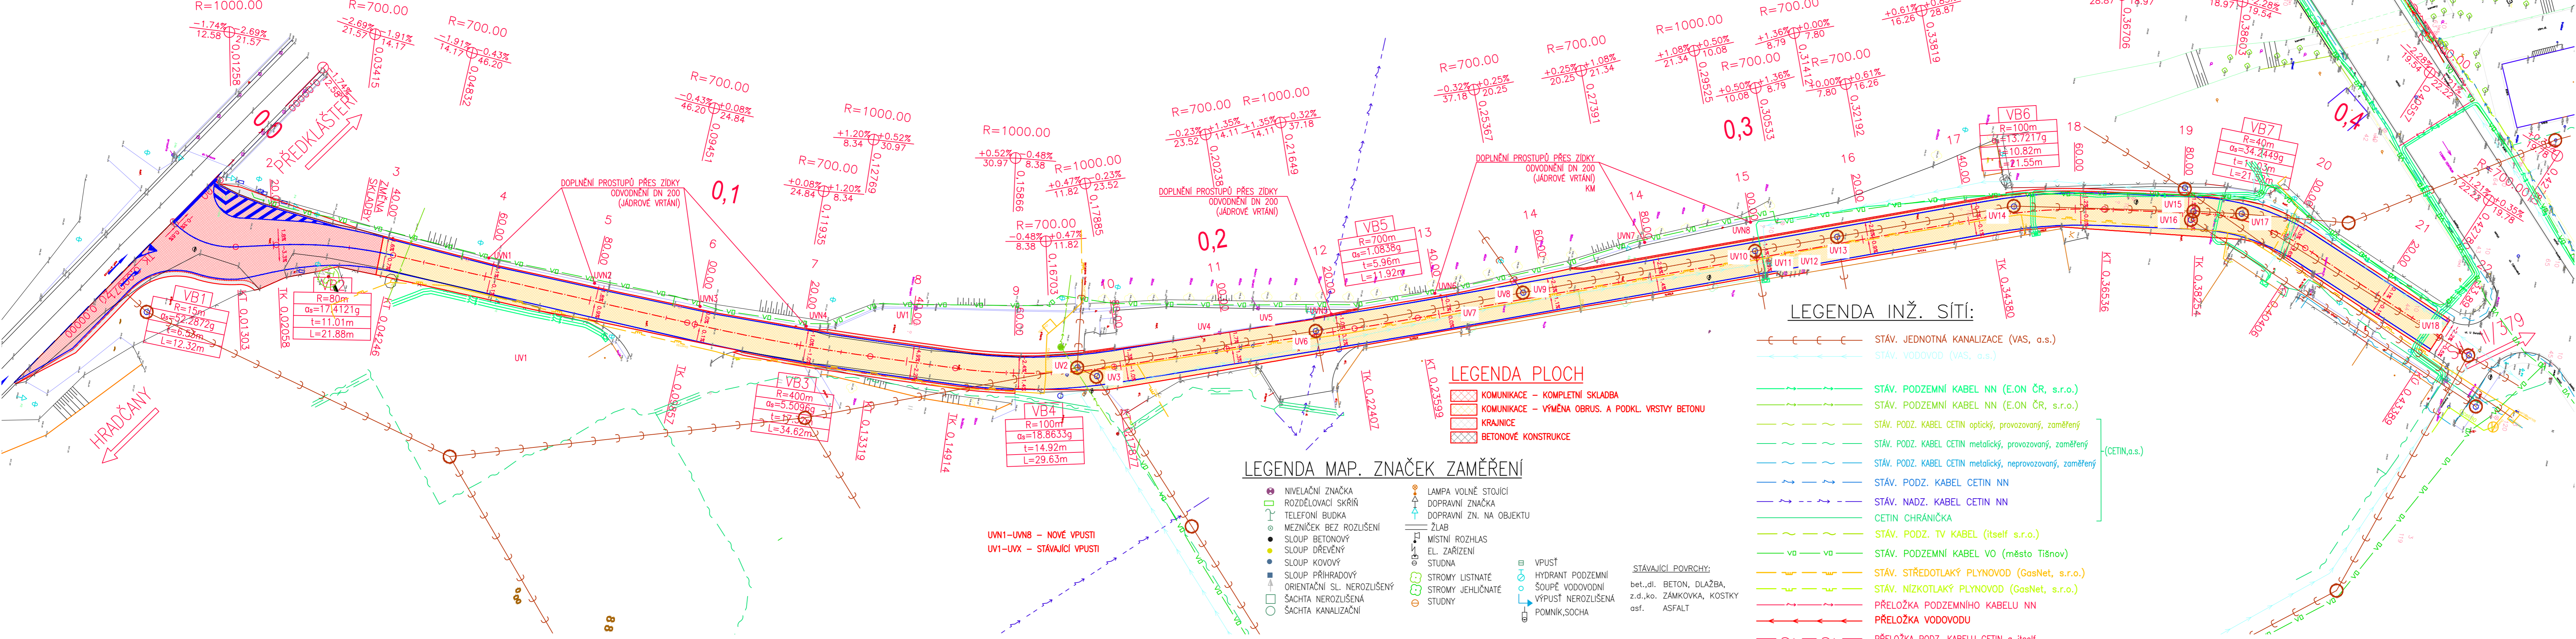

LEGENDA INŽ. SÍTÍ:

- STAV. JEDNOTNÁ KANALIZACE (VAS, a.s.)
- STAV. VODOVOD (VAS, a.s.)
- STAV. PODZEMNÍ KABEL NN (E.ON ČR, s.r.o.)
- STAV. PODZEMNÍ KABEL NN (E.ON ČR, s.r.o.)
- STAV. PODZ. KABEL CETIN optický, provozovaný, zaměřený
- STAV. PODZ. KABEL CETIN metalický, provozovaný, zaměřený
- STAV. PODZ. KABEL CETIN metalický, neprovozovaný, zaměřený
- STAV. PODZ. KABEL CETIN NN
- STAV. NADZ. KABEL CETIN NN
- CETIN CHRÁNIČKA
- STAV. PODZ. TV KABEL (itself s.r.o.)
- STAV. PODZEMNÍ KABEL VO (město Tišnov)
- STAV. STŘEDOTLAKÝ PLYNOVOD (GasNet, s.r.o.)
- STAV. NÍZKOTLAKÝ PLYNOVOD (GasNet, s.r.o.)
- PŘELOŽKA PODZEMNÍHO KABELU NN
- PŘELOŽKA VODOVODU
- PŘELOŽKA PODZ. KABELU CETIN a itself

LEGENDA PLOCH

- KOMUNIKACE - KOMPLETNÍ SKLADBA
- KOMUNIKACE - VÝMĚNA OBRUS. A PODKL. VRSTVY BETONU
- KRAJNICE
- BETONOVÉ KONSTRUKCE

LEGENDA MAP. ZNAČEK ZAMĚŘENÍ

- NIVELAČNÍ ZNAČKA
- ROZDĚLOVACÍ SKŘIŇ
- TELEFONÍ BUDKA
- MEZNIČEK BEZ ROZLIŠENÍ
- SLOUP BETONOVÝ
- SLOUP DŘEVĚNÝ
- SLOUP KOVOVÝ
- SLOUP PŘIHRADOVÝ
- ORIENTAČNÍ SL. NEROZLIŠENÝ
- ŠACHTA NEROZLIŠENÁ
- ŠACHTA KANALIZAČNÍ
- LAMPA VOLNĚ STOJÍCÍ
- DOPRAVNÍ ZNAČKA
- DOPRAVNÍ ZN. NA OBJEKTU
- ŽLAB
- MÍSTNÍ ROZHLAS
- EL. ZARÍZENÍ
- STUDNA
- STROMY LISTNATÉ
- STROMY JEHLIČNATÉ
- STUDNY
- VPUSŤ
- SOUPÉ VODOVODNÍ
- VÝPUSŤ NEROZLIŠENÁ
- POMNÍK, SOCHA
- STÁVAJÍCÍ POVRCHY: bet., dl. BETON, DLAŽBA, z.d., ko. ŽÁMKOVKA, KOSTKY asf. ASFALT



Výškový systém: Bpv
Souřadnicový systém: S - JTSK

Duševní a průmyslové vlastnictví
PIS PECHAL, s.r.o.
Veškerá práva vyhrazena
Postoupení třetím osobám není dovoleno

ZMĚNA	DATUM	PROVEDL	PODPIS
HIP	ZODP. PROJEKTANT	VYPRACOVAL	KONTROLOVAL
ING. JAN KRAKOVÍČ	ING. JAN KRAKOVÍČ	ING. MIROSLAV LOUČKA	ING. ANTONÍN PECHAL, CSc.
OBJEDNATEL Správa a údržba silnic Jihomoravského kraje příspěvková organizace kraje			
STAVBA II/379 Tišnov, most 379-005			
ČÁST C. STAVEBNÍ ČÁST			
OBJEKT SO 901 - STAVEBNÍ ÚPRAVY OBJÍZDNÉ TRASY			
PŘÍLOHA SITUACE KOMUNIKACE			
PIS PECHAL, s.r.o. Projektové a inženýrské služby 602 00 BRNO, Lidická 42 tel: 731 482 865, 513 030 460, e-mail: pis@pechal.cz			
DATUM PROSINEC 2022 KRAJ JIHMORAVSKÝ			
STUPEŇ PDPS OKRES BRNO VENKOV			
ČÍS.ZAK. P2/003/27 OBEC TIŠNOV			
MĚRITKO 1:500 FORMÁT 6x4			
ČÍS.PŘÍLOHY ČÍS.PARÉ			
02			