


Rekonstrukce učeben a výstavba nové haly pro OV
KATASTRÁLNÍ SITUACNÍ VÝKRES

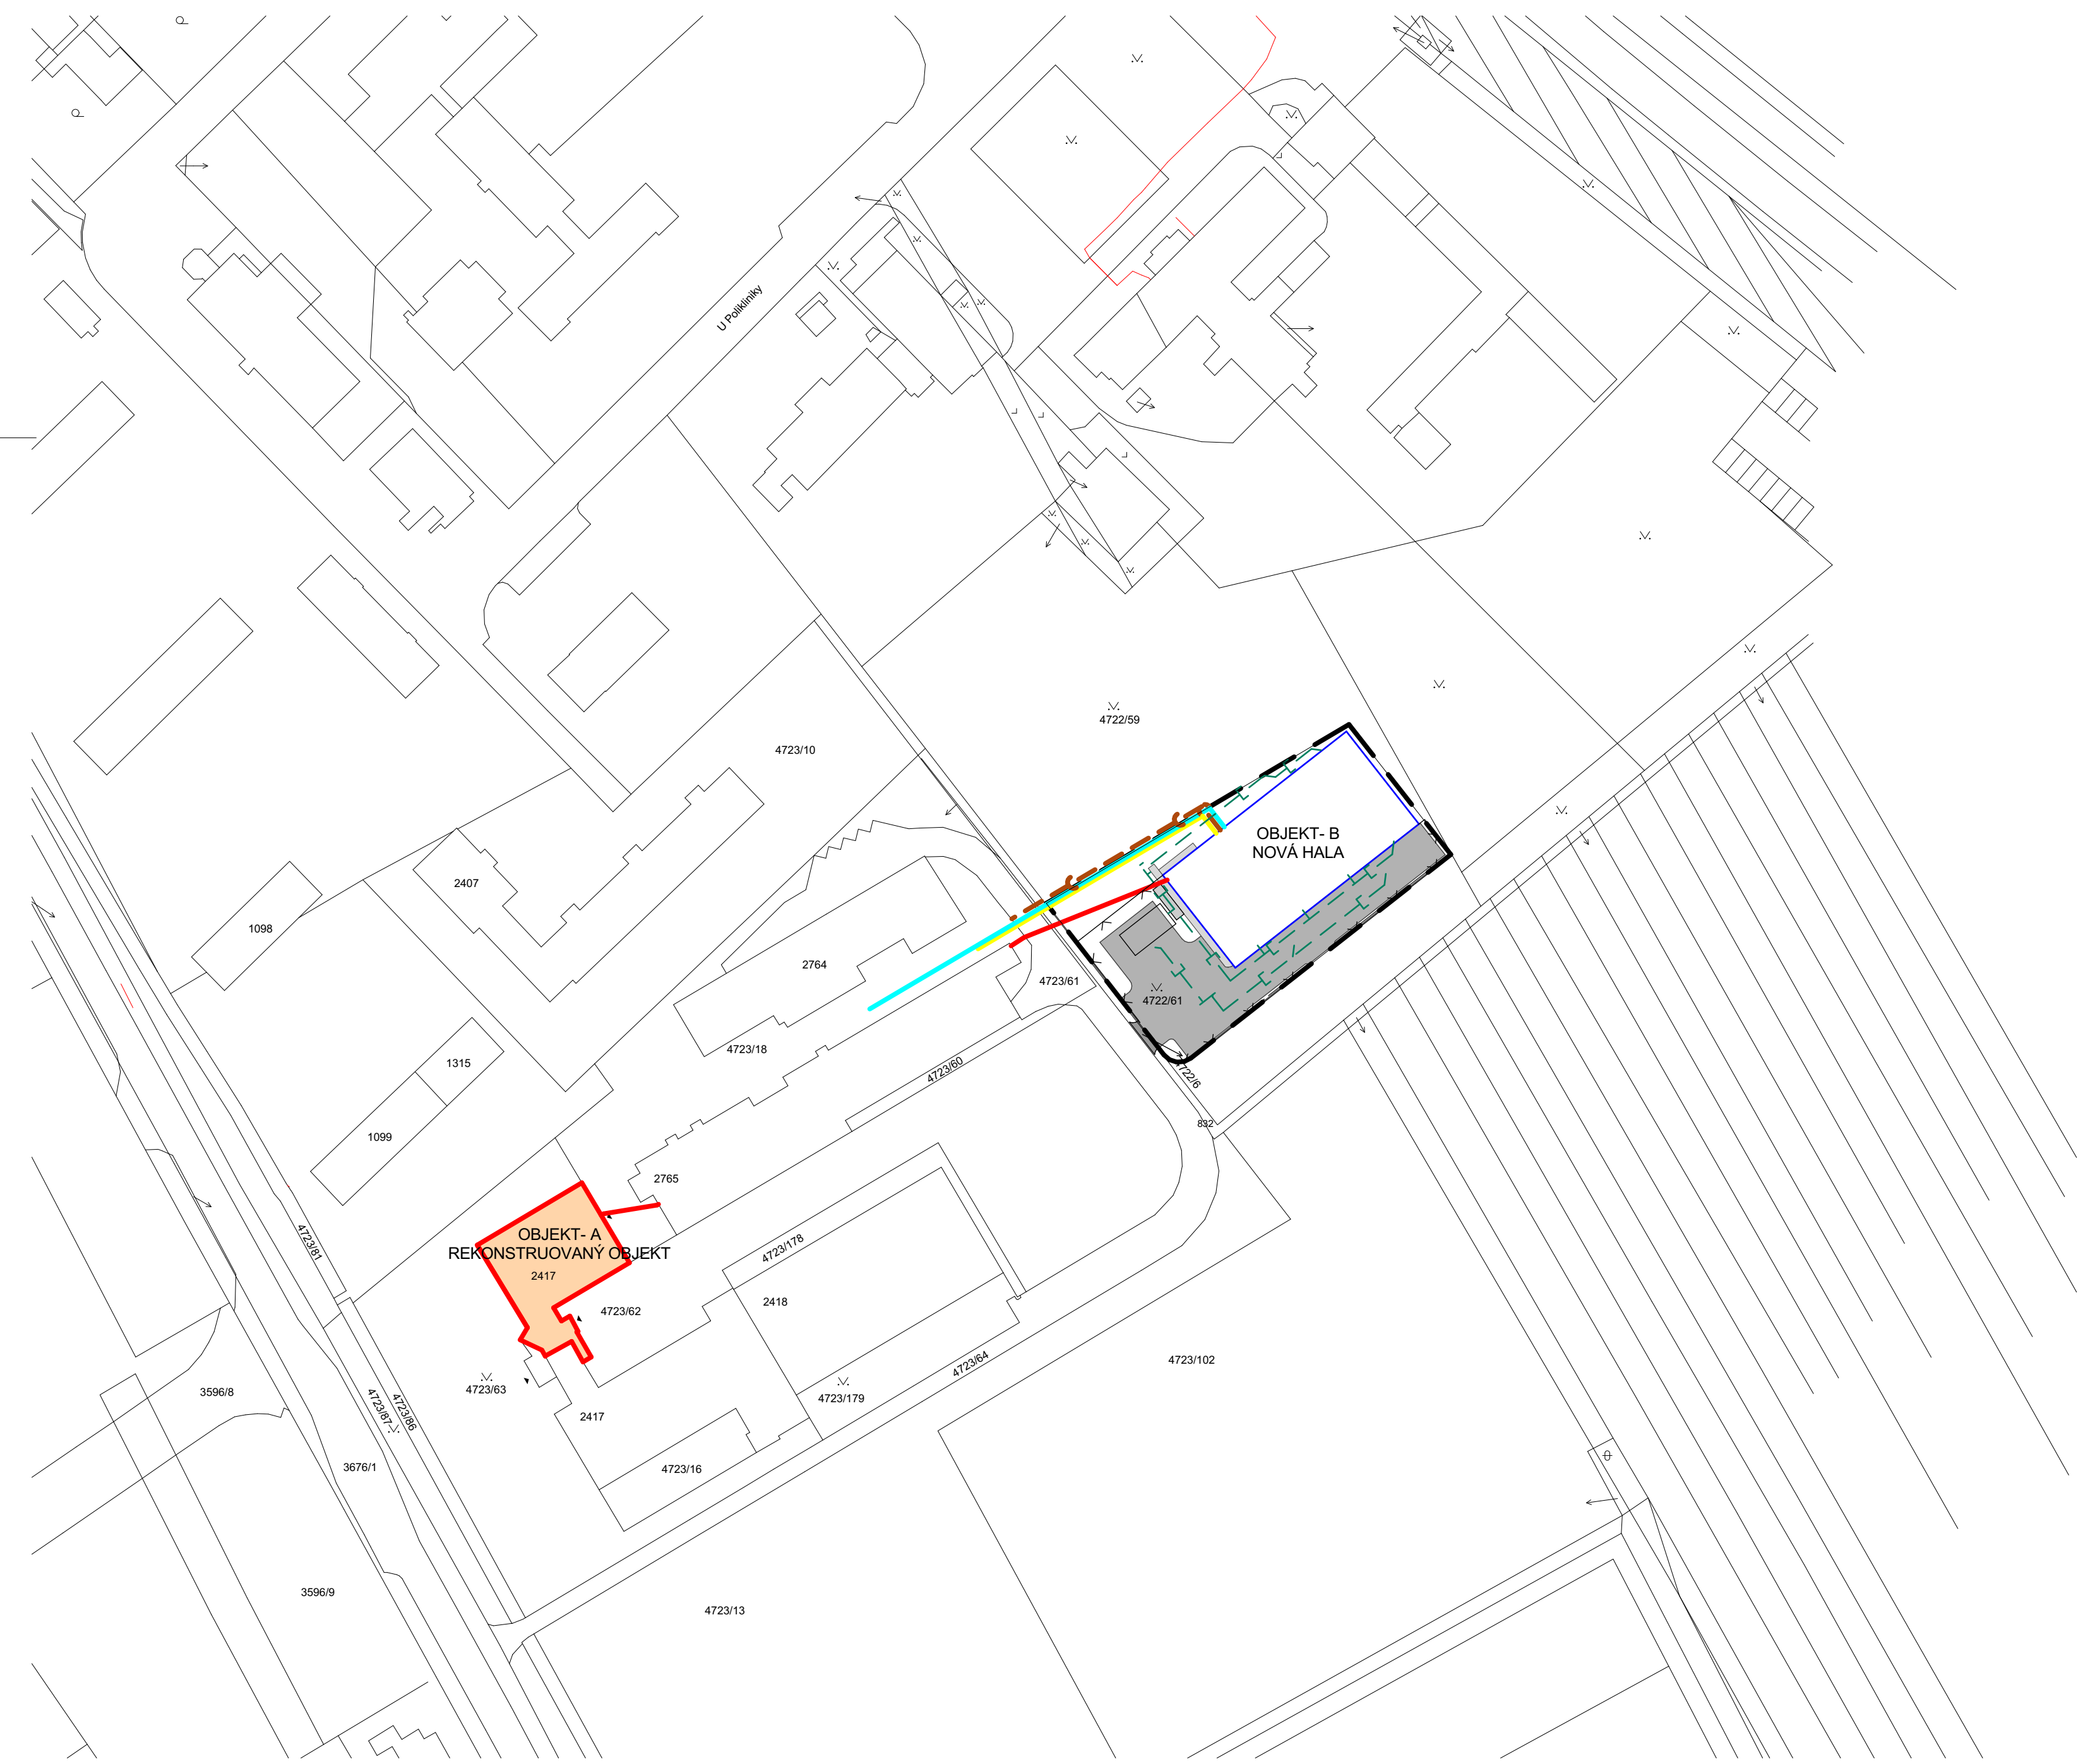


NOVÉ VNITROAREÁLOVÉ PŘÍPOJKY INŽ. SÍTÍ

- PLYNOVOD STL
- SPLAŠKOVÁ KANALIZACE
- ELEKTŘINA
- VODOVOD
- DEŠŤOVÁ KANALIZACE

LEGENDA ZNAČENÍ

- STÁVAJÍCÍ REKONSTRUOVANÝ OBJEKT A
- NAVRHOVANÁ HALA PRO ODBORNOU (PRAKTICKOU) VÝUKU OBJEKT B
- NOVÁ ZPEVNĚNÁ PLOCHA - ASFALT
- NOVÁ ZPEVNĚNÁ PLOCHA - ZÁMKOVÁ DLAŽBA
- KATASTRÁLNÍ HRANICE
- VYMEZENÁ PLOCHA PRO DÍLNY ŠKOLY 2 878 m²
- 2756 PARCELNÍ ČÍSLO
- SO01 STAVEBNÍ OBJEKTY

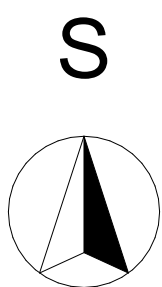

±0,000 = 185,60 m n.m.

DOKUMENTACE PRO ÚZEMNÍ ŘÍZENÍ, STAVEBNÍ POVOLENÍ A PROVÁDĚNÍ STAVBY																			
1	2	3	4	5	6	7	8	9	10	11	12	13	14	15	16	17	18	19	20
MÍSTO STAVBY: Kollárova 1669, 698 01 Veselí nad Moravou										KATASTRÁLNÍ ÚZEMÍ: Veselí - Předměstí									
Parc.č.: 4723/18, 4723/61, 4722/59, 4722/61																			
ZADAVATEL A INVESTOR PROJEKTU Obchodní akademie a Střední odborné učiliště Veselí nad Moravou										LOGO FIRMY  OA a SOU Veselí nad Moravou					ODSOUHLENO INVESTOREM				
COPYRIGHT: TENTO VÝKRES JE AUTOROVÝM DÍLOM VLASTNICTVÍM A NESMÍ BÝT BEZ JEHO SOUVISEJÍCÍCH S AUTORSKÝM PRÁVEM). TŘETÍM OSOBÁM (ODVOLÁVÁME SE NA ZÁKON O AUTORSKÉM PRÁVU A PRÁVECH SOUVISEJÍCÍCH S AUTORSKÝM PRÁVEM).										GENERÁLNÍ PROJEKTANT									
AUTOR PROJEKTU: STAVEBNÍ FIRMA PLUS s.r.o., oddělení projekce																			
VYPRACOVAL:				KONTROLOVAL:				HL.INŽ.PROJEKTU											
Ing. Patrik Smolinský				Jiří Šetina, DiS.				Ing. Marek Hasoň											
NÁZEV PROJEKTU:										Městanská 3992/109 695 01 Hodonín, www.firmaplus.cz tel: +420 518 120 022									
Rekonstrukce učeben a výstavba nové haly pro OV																			
PROJEKTANT SPECIALISTA: STAVEBNÍ FIRMA PLUS s.r.o. Městanská 3992/109 695 01 Hodonín, www.firmaplus.cz tel: +420 518 120 022										LOGO FIRMY 					AUTORIZAČNÍ RAZÍTKO				
VYPRACOVAL:				KONTROLOVAL:				ZODPOVĚDNÝ PROJEKTANT:											
Ing. Patrik Smolinský				Jiří Šetina, DiS.				Ing. Marek Hasoň											
PROFESÍ: D. DOKUMENTACE OBJEKTŮ TECHNICKÝCH A TECHNOLOGICKÝCH ZAŘÍZENÍ																			
NÁZEV STAVEBNÍHO OBJEKTU: OBJEKT B										DATUM: 12/2021					MĚŘÍTKO: 1:1000				
OBSAH VÝKRESU:										Č.ZAK.:					17-20-010				
KATASTRÁLNÍ SITUAČNÍ VÝKRES										ČÍSLO VÝKRESU.:					C2				