

0,000 = 190,30 m n.m

Obnova S – centra Hodonín, p. o.

na pozemcích p.č. st. 90/15, 2017/136, 1880/42, 9013, 9012,
1880/43, katastrální území Hodonín

Klient Jihomoravský kraj,
Žerotínovo náměstí 449/3, Veveří, 60200 Brno

Generální projektant

 Adam Rujbr Architects

Štolská 22, 612 00 Brno, tel.: 603 283 041

Hořešší nádraží 19, 150 00 Praha 5, tel.: 603 799 403

Zodpovědný projektant Ing. arch. Adam Rujbr
HIP Ing. Michal Surka

D.1.4.G Silnoproudá elektrotechnika a bleskovod

Projektant částí PD

SUBTECH, s.r.o.

Slovinská 29/693 612 00 Brno

IČ: 293 52 819

www.subtech.cz



Zodpovědný projektant Ing. Jan Novotný

Vypracoval Ing. Jan Novotný


Datum

1.9.2023


Dokumentace pro provádění stavby

Rozvaděč 01R1


D.1.4.G-111/00

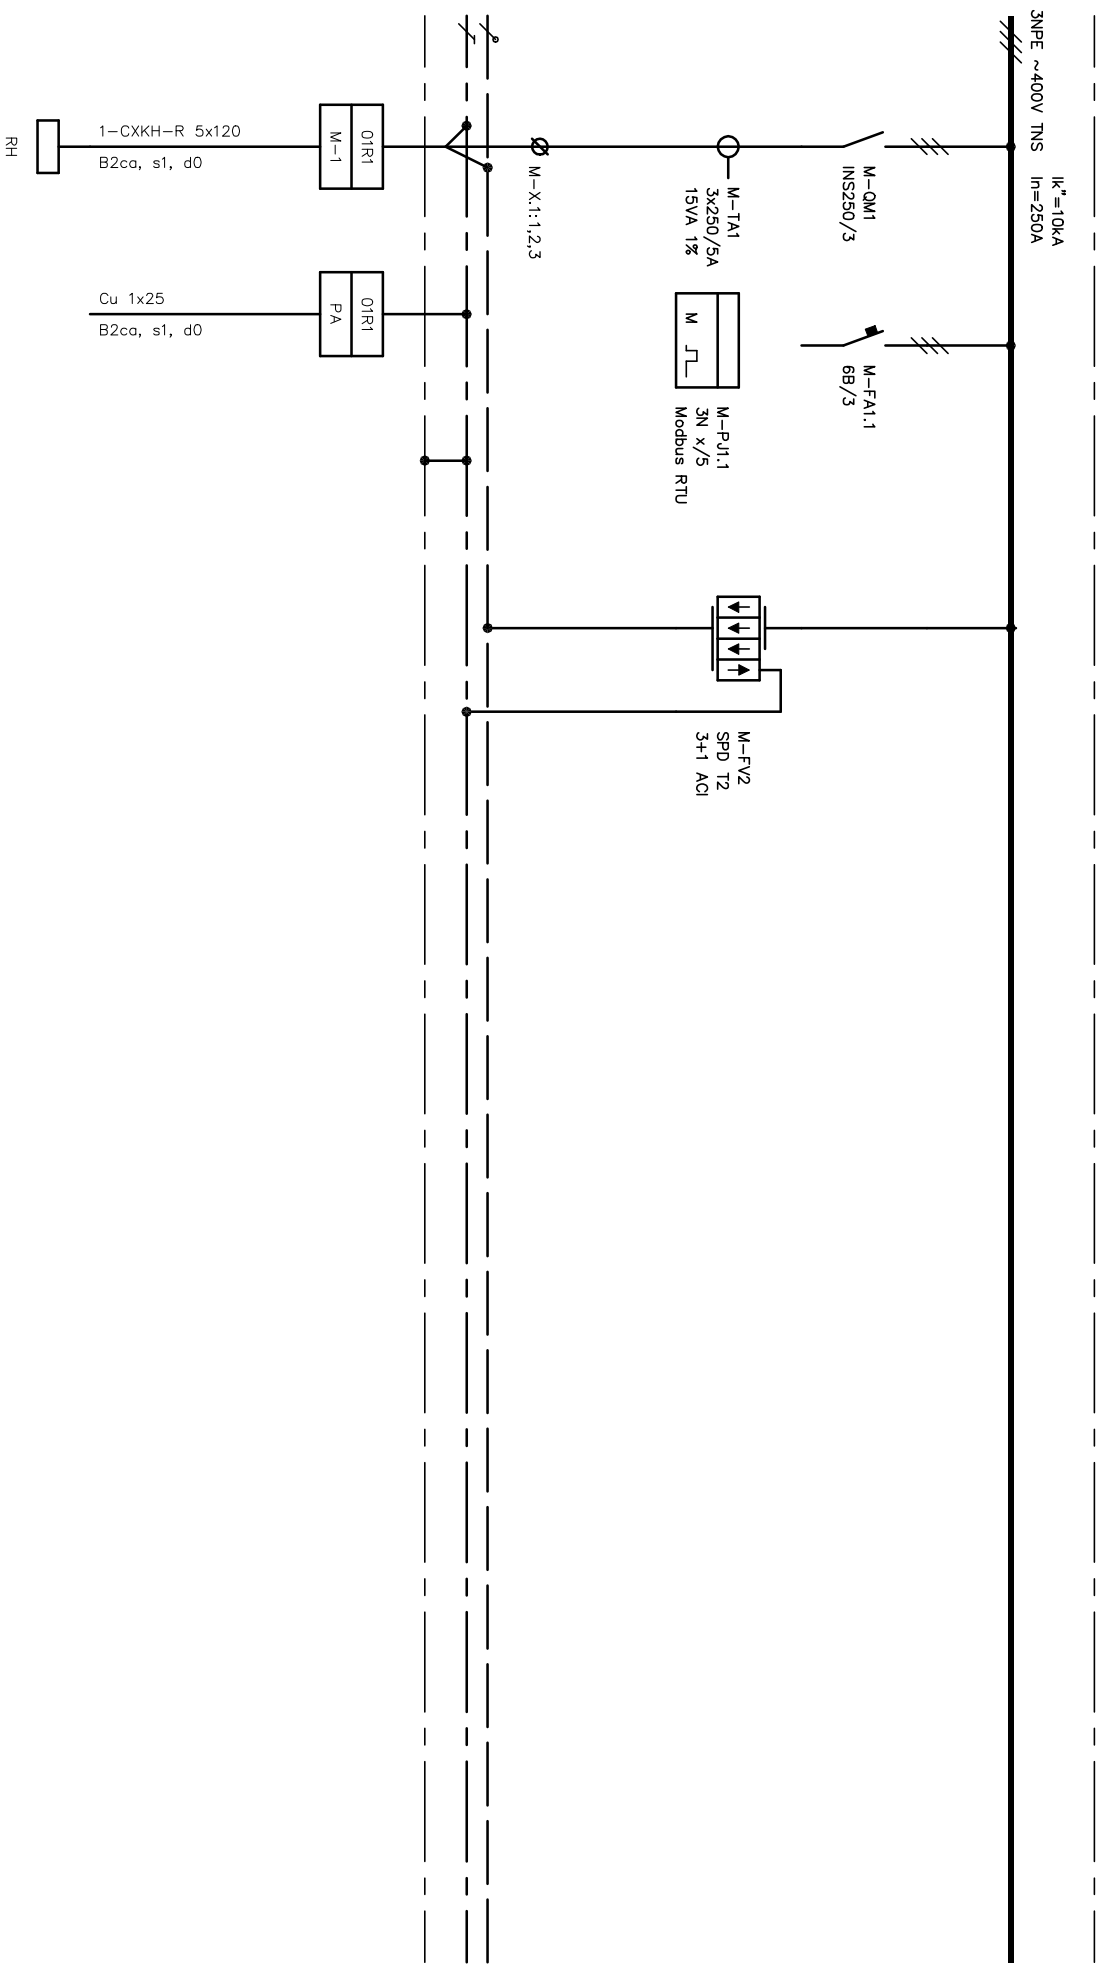


SUBTECH Sofiehoľ 22, 612 00 Brno Číslo registra www.subtech.cz	Oddělení Elektro	Zodpovědný projektant Ing. Jan Novotný	Druh dokumentu Výkres rozvodiče	Status dokumentu Vydáno
	Výpracoval Ing. Jan Novotný	Název, doplňující název Obnova S-centra Hodonín, p.o.	Číslo dokumentu D.1.4-G-111	
	Kontroloval Ing. Jan Novotný	SO 01, SO 02 Rozvodič 01RI	Změno Datum vydání 2023-09-01	Seznam List 1

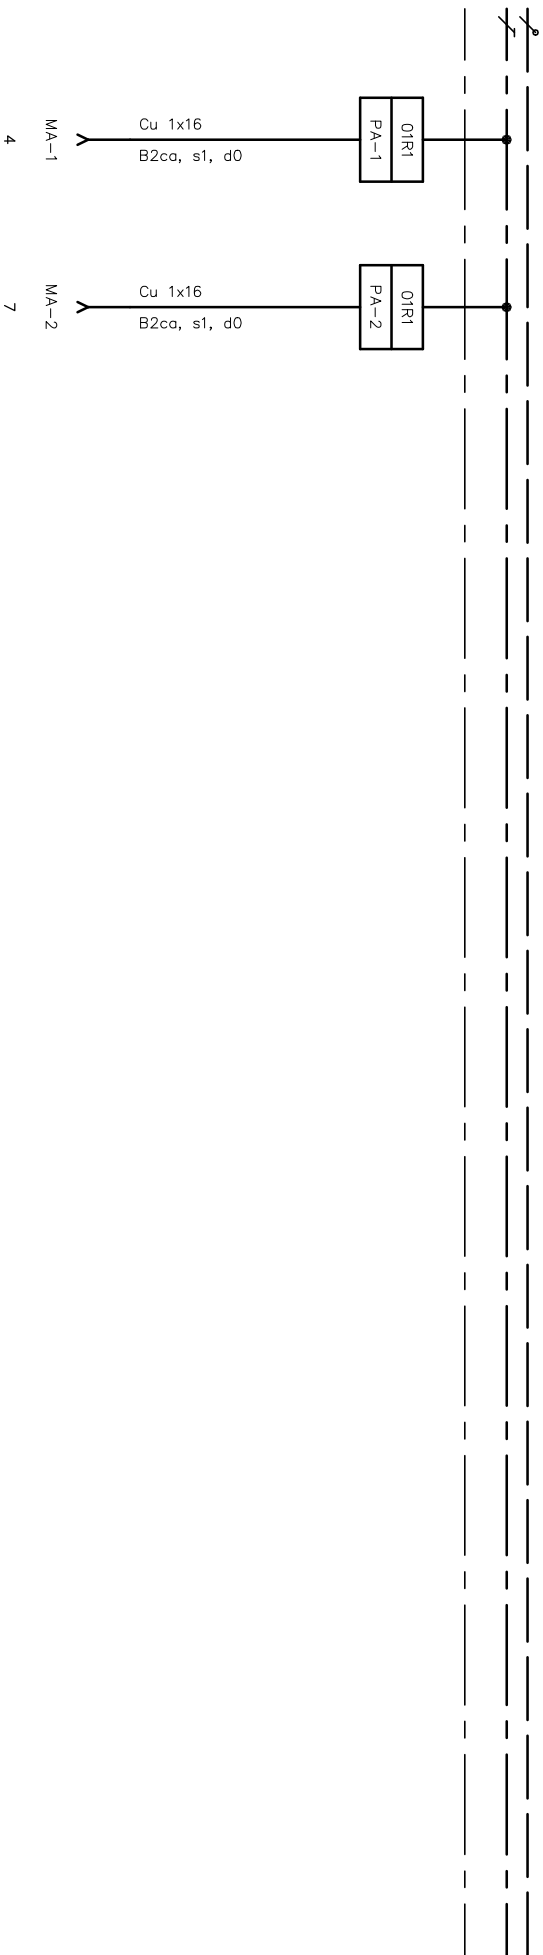



<div><div><div><div><div><div></div><div>SUBTECH</div></div></div><div><div></div><div>Servisní 20, 012 00 Brno</div><div>Česká republika</div><div>www.subtech.cz</div></div></div></div></div>	Odběratel	Zodpovědný projektant	Druh dokumentu	Status dokumentu			
	Elektro	Ing. Jan Novotný	Výkres rozvodek	Vydáno			
		Vyraboval Ing. Jan Novotný Kontroloval Ing. Jan Novotný	Název, doplňující název Ohnivo S-centra Hodonín, p.o. SO 01, SO 02 Rozvodek: 01R1	Číslo dokumentu D.1.4-G-111 Změna	Datum vydání 2023-09-01	List 2	

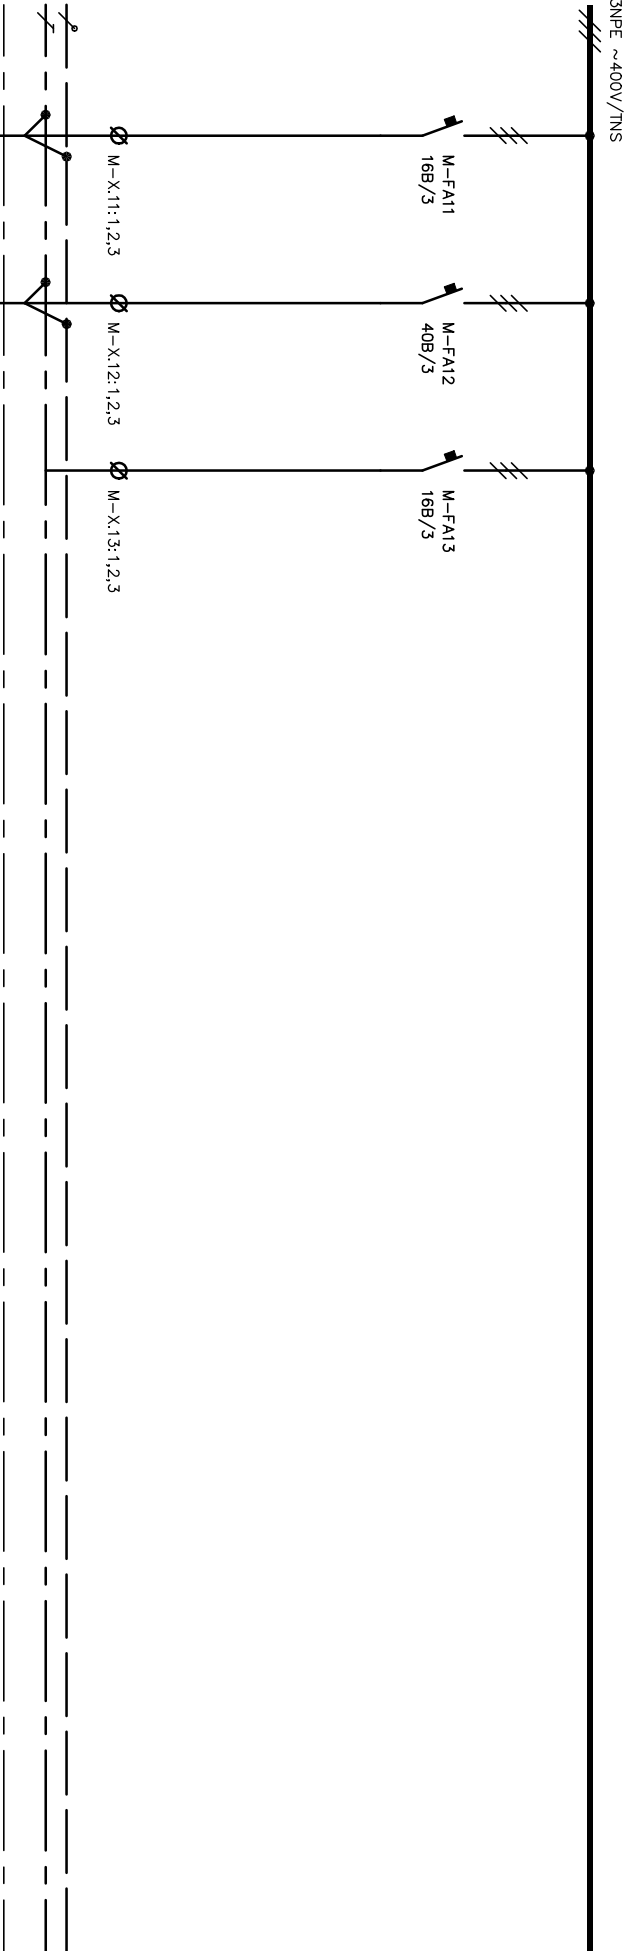

<div><div><div>Oddělení Elektro</div></div><div><div><div><div>SUBTECH</div><div>Sovětská 28, 612 00 Brno</div><div>Česká republika</div><div>www.subtech.cz</div></div></div></div></div>	Zodpovědný projektant Ing. Jan Novotný		Druh dokumentu Výkres rozváděče	Status dokumentu Vydáno		
	Vypracoval Ing. Jan Novotný	Název, doplňující název Obnova S-centra Hodonín, p.o. SO 01, SO 02 Rozváděč 01R1		Číslo dokumentu D.1.4-G-111		Změno
	Kontroloval Ing. Jan Novotný					
	Ing. Jan Novotný		Datum vydání 2023-09-01		List 3	

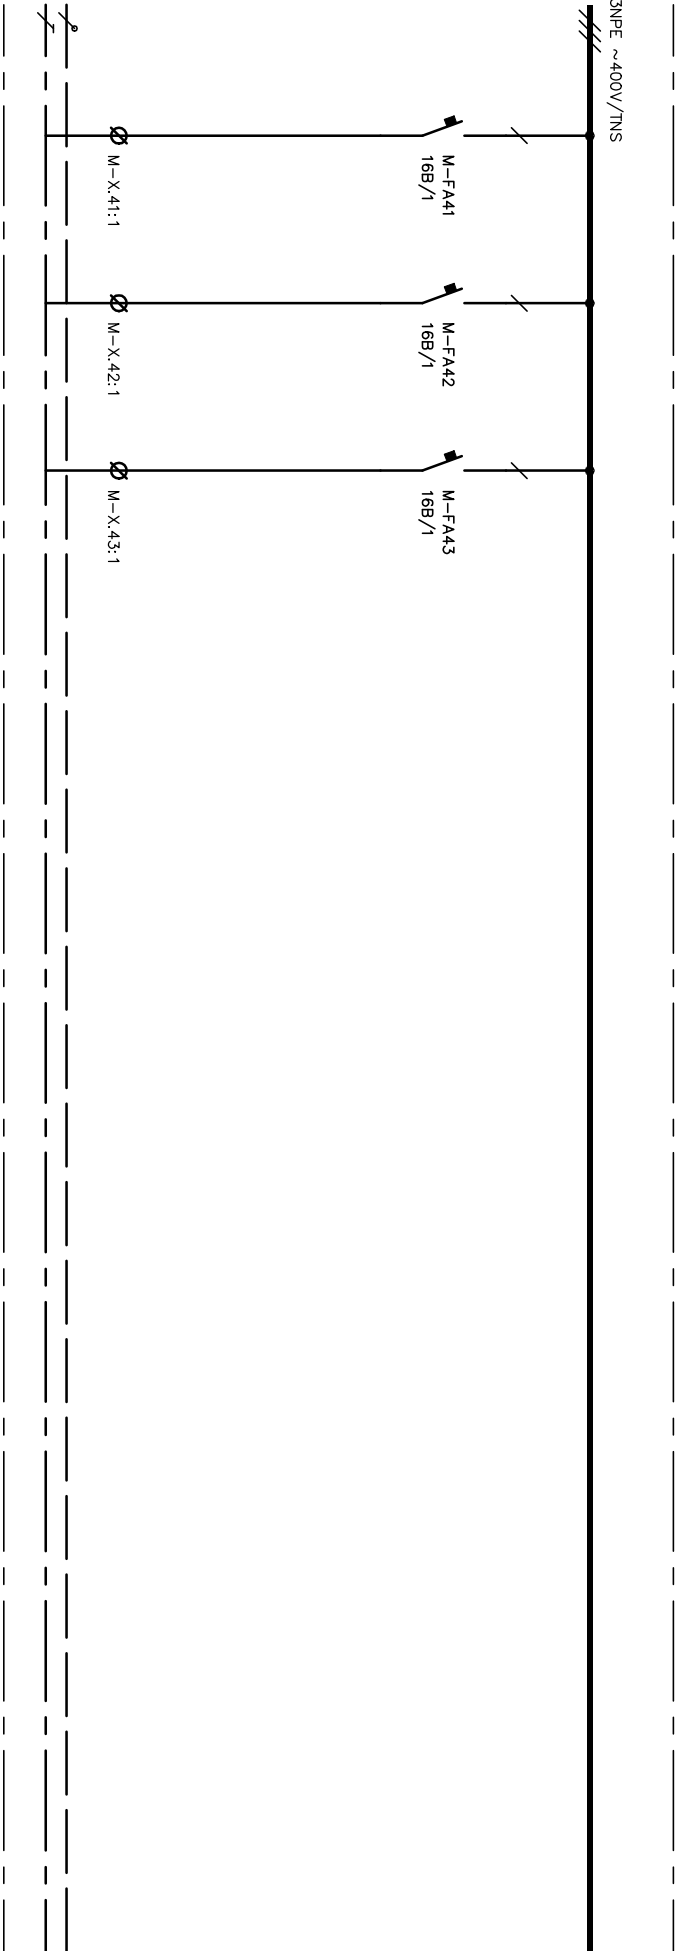


<div><div><div></div><div></div><div></div><div></div><div></div><div></div><div></div><div></div><div></div><div></div><div></div><div></div><div></div><div></div><div></div><div></div><div></div><div></div><div></div><div></div><div></div><div></div><div></div><div></div><div></div><div></div><div></div><div></div><div></div><div></div><div></div><div></div><div></div><div></div><div></div><div></div><div></div><div></div><div></div><div></div><div></div><div></div><div></div><div></div><div></div><div></div><div></div><div></div><div></div><div></div><div></div><div></div><div></div><div></div><div></div><div></div><div></div><div></div><div></div><div></div><div></div><div></div><div></div><div></div><div></div><div></div><div></div><div></div><div></div><div></div><div></div><div></div><div></div><div></div><div></div><ddiv><div></div><div></div><div></div><div></div><div></div><div></div><div></div><div></div><div></div><div></div><div></div><div></div><div></div><div></div><div></div><div></div><div></div><div></div><div></div><div></div><div></div><div></div><div></div><div></div><div></div><div></div><div></div><</div></div>
--

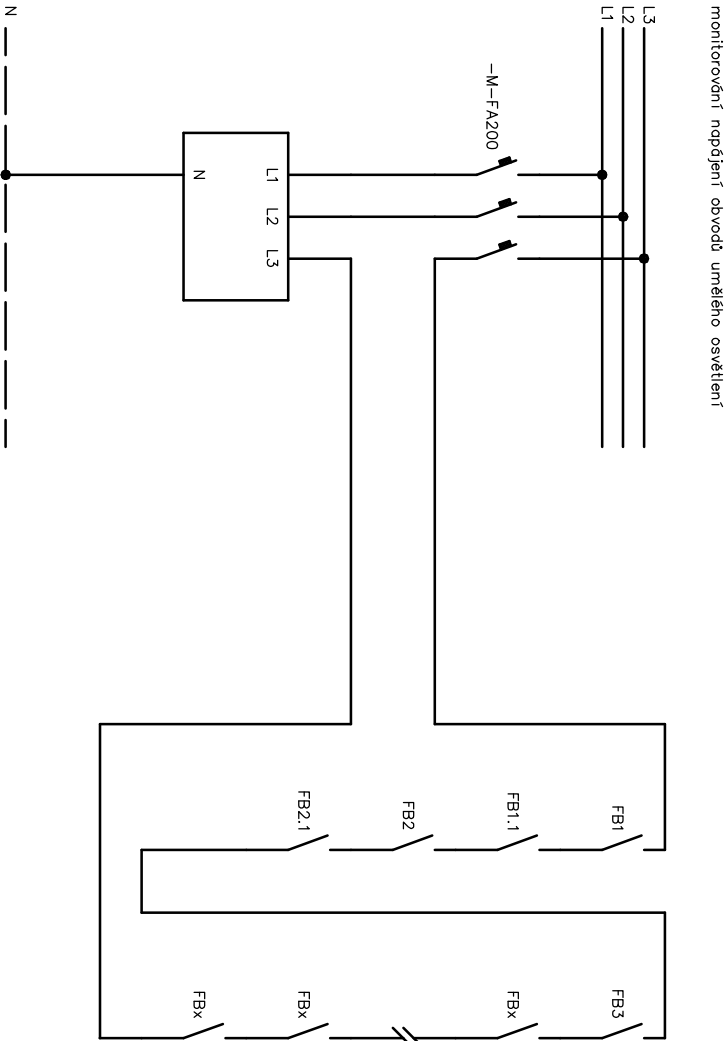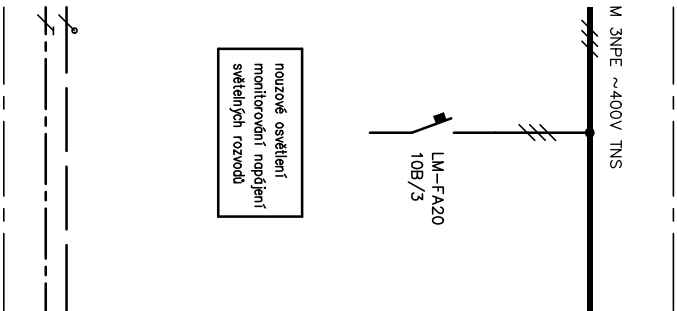


NO monitor napájení
3f vstup, nedresný systém
pomocné kontakty jističů obvodů pro umělé osvětlení
jsou kresleny ve stavu "jistě vypnuto"

Rezumní se sériové zapojení pomocných kontaktů jističů.
Zapojení od FB3 až po poslední vývod pro umělé osvětlení.


Oddělení		Zodpovědný projektant		Druh dokumentu		Status dokumentu	
Elektro		Ing. Jan Novotný		Výkres rozváděče		Vydáno	
SUBTECH Sovětská 28, 612 00 Brno Česká republika www.subtech.cz		Výpracoval		Název, doplňující název Obnova S-centra Hodonín, p.o. SO 01, SO 02 Rozváděč OIR1			
		Kontroloval					
		Ing. Jan Novotný		Číslo dokumentu D.1.4-G-111		Změno	
		Ing. Jan Novotný		Datum vydání 2023-09-01		List 6	

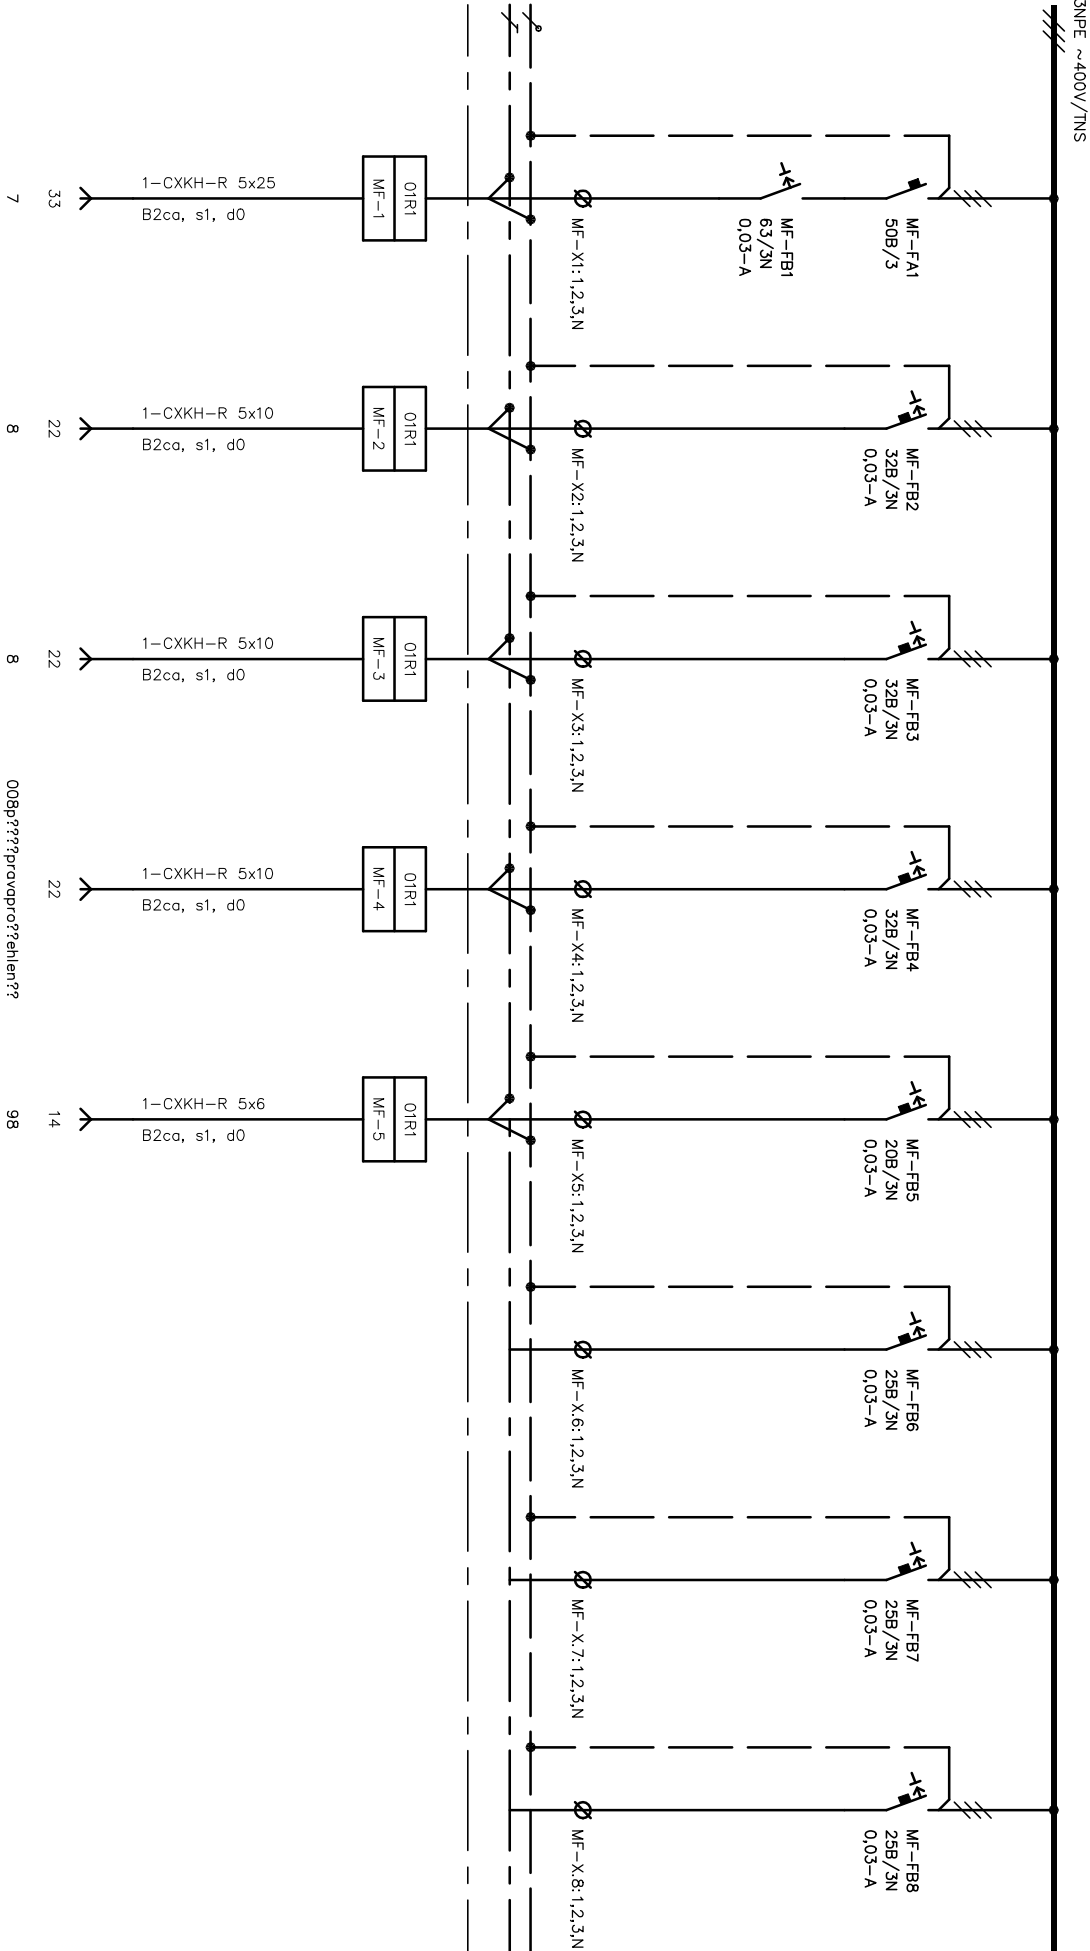


Oddělení Elektro	Zodpovědný projektant	Ing. Jan Novotný		Druh dokumentu	Výkres rozváděče			Status dokumentu	Vydáno	
	Výpracoval	Ing. Jan Novotný		Kontroloval	Ing. Jan Novotný		Název, doplňující název Obnova S-centra Hodonín, p.o. SO 01, SO 02 Rozváděč 01R1	Číslo dokumentu D.1.4-G-111		
			Změno					Datum vydání 2023-09-01		List 7

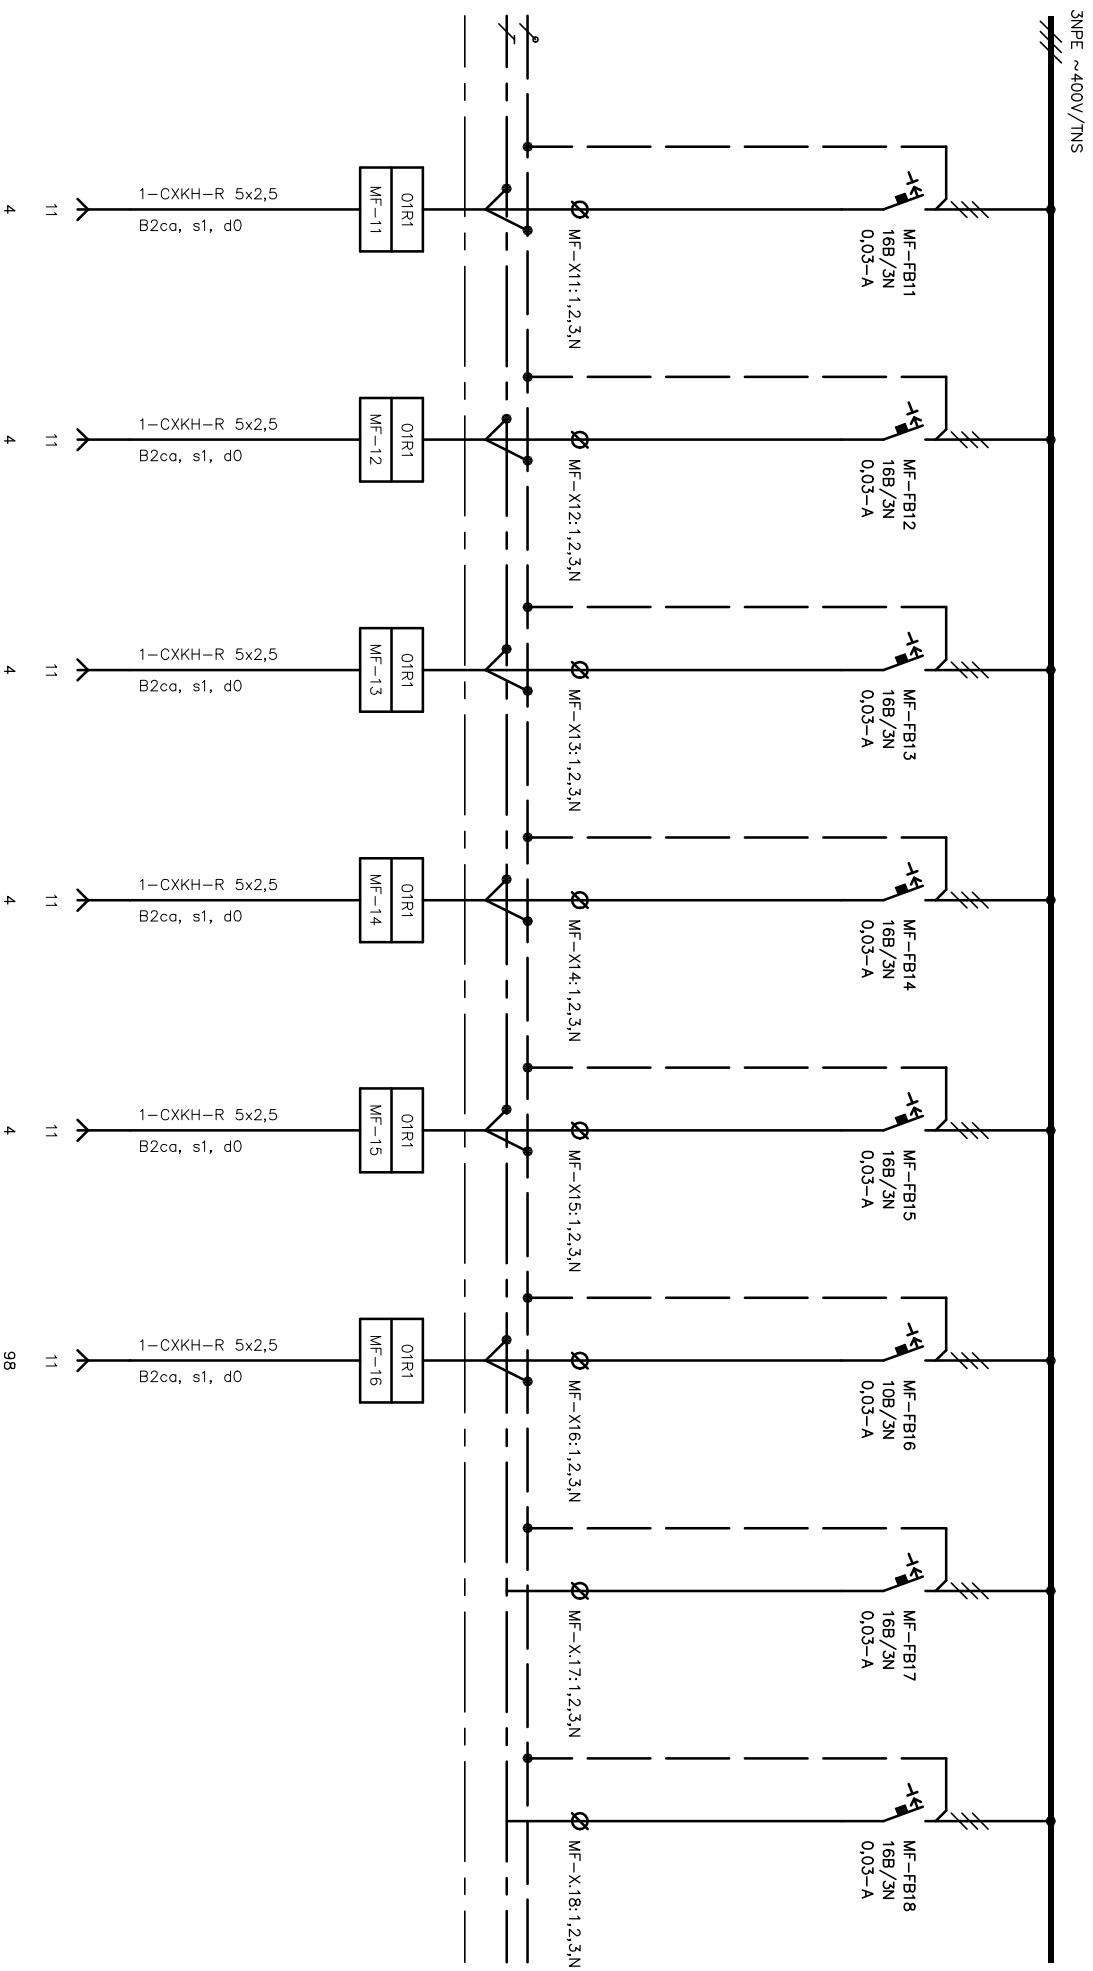

SUBTECH Sofiehoľa 22, 612 00 Brno Číslo registra www.subtech.cz	Odběratel Elektro	Zodpovědný projektant Ing. Jan Novotný	Druh dokumentu Výkres rozvodiště	Status dokumentu Vydáno
	Výpracoval Ing. Jan Novotný	Název, doplňující název Obnova S-centra Hodonín, p.o.	Číslo dokumentu D.1.4-G-111	
	Kontroloval Ing. Jan Novotný	SO 01, SO 02 Rozvodiště OTR1	Změna Datum vydání 2023-09-01	List 8

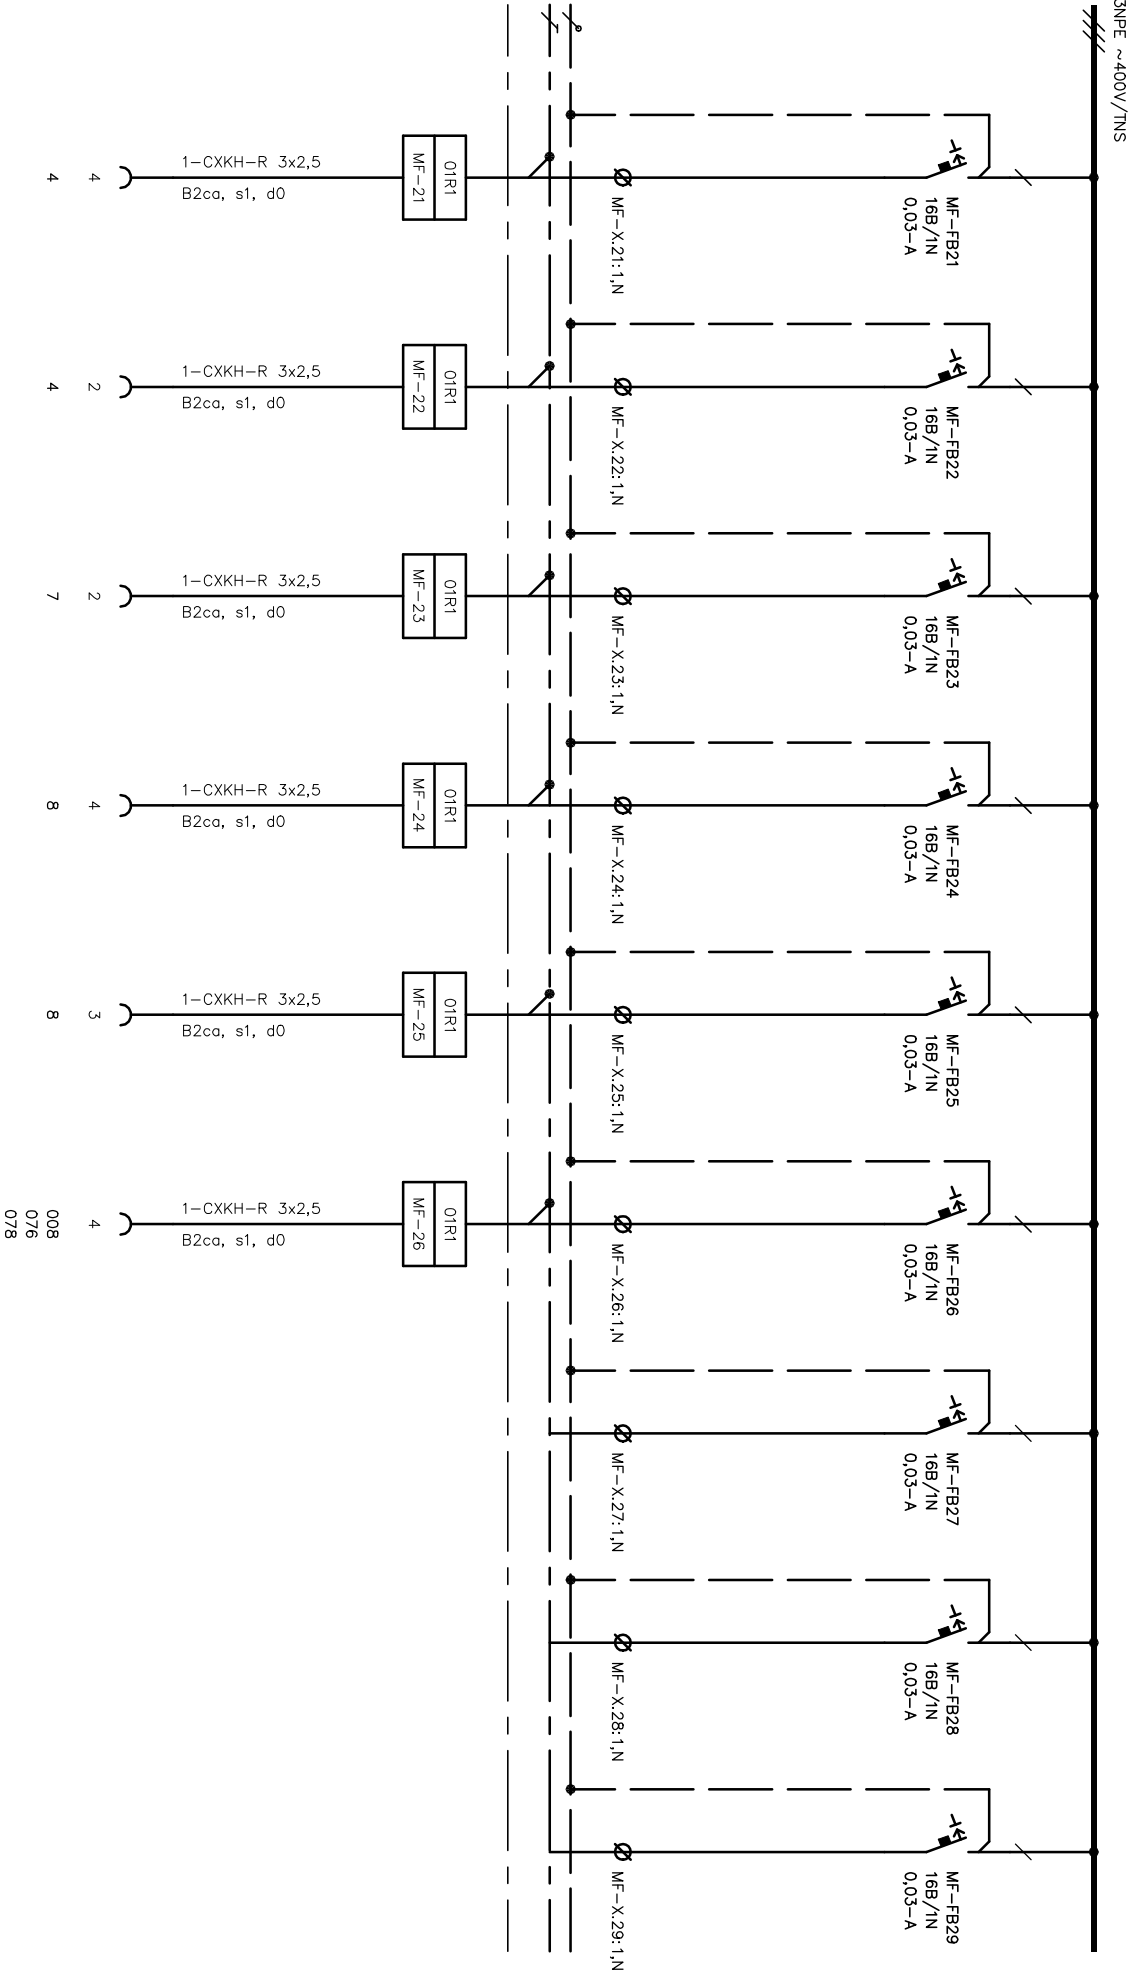

Oddělení Elektro		Zodpovědný projektant Ing. Jan Novotný		Druh dokumentu Výkres rozváděče		Status dokumentu Vydáno	
Výpracoval Ing. Jan Novotný		Název, doplňující název Obnova S-centra Hodonín, p.o.		Číslo dokumentu D.1.4-G-111		Změno	
Kontroloval Ing. Jan Novotný		SO 01, SO 02 Rozváděč 01R1		Datum vydání 2023-09-01		List 10	

 

rozváděč 01R1
IP40/20, krycí panely, třída I
skříňový samostatně stojící, sestava skříní
skřín, podstavec, dveře, přístrojový rošt
Předpokládané rozměry 1600 x 300 x2000
Rozměry je nutné ověřit při realizaci
Přívod ze zhora / vývody nahoru

Oddělení Elektro		Zodpovědný projektant Ing. Jan Novotný	Druh dokumentu Výkres rozváděče	Status dokumentu Vydáno	
<div><div><div>SUBTECH</div><div>Střední 28, 612 00 Brno</div><div>Česká republika</div><div>www.subtech.cz</div></div></div>		Vypracoval Ing. Jan Novotný	Název, doplňující název Obnova S-centra Hodonín, p.o. SO 01, SO 02 Rozváděč 01R1	Číslo dokumentu D.1.4.G-111	
		Kontroloval Ing. Jan Novotný			
				Změno	Datum vydání 2023-09-01