


OBJÍZDNÁ TRASA
SITUACE 1:50 000
MOST EV. Č. 4292-1 PŘES HVĚZDLIČKU

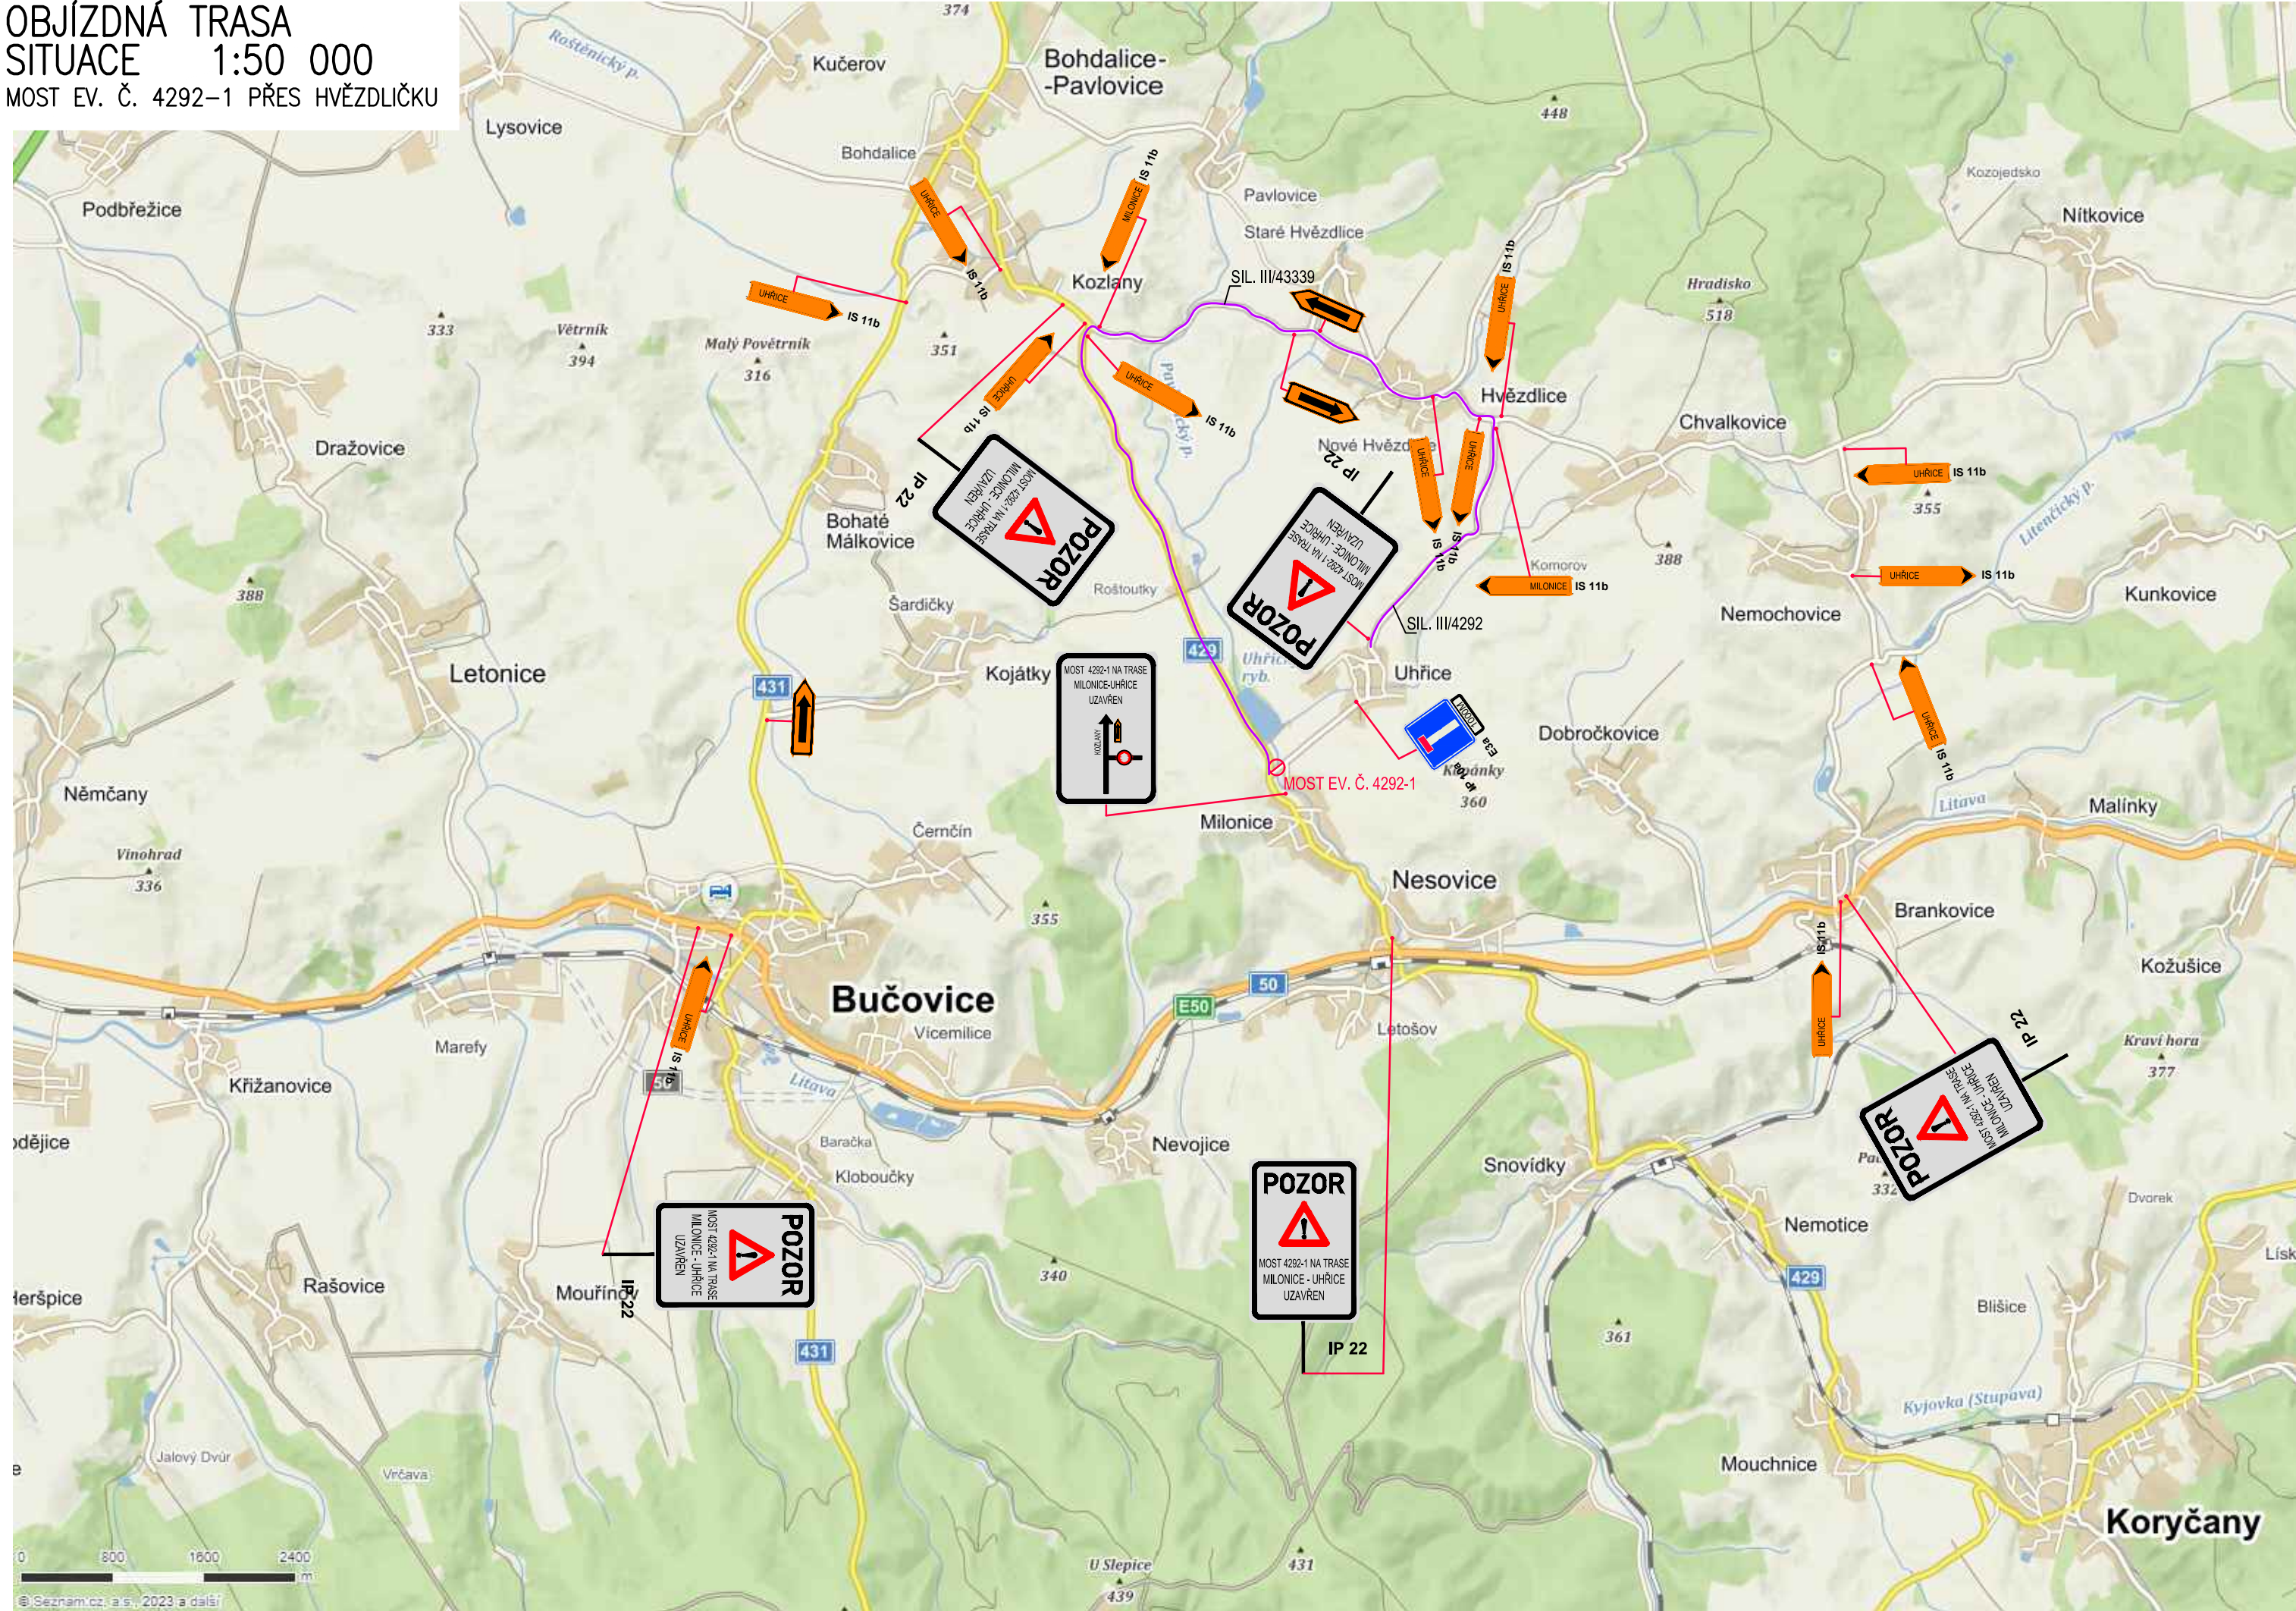

LEGENDA:

- OBJÍZDNÁ TRASA
- MOST EV. Č. 4292-1

KOMUNIKACE JEŽ BUDOU VYUŽITY PRO OBJÍZDNOU TRASU:
III/492 MILONICE-KOZLANY
III/4292 KOZLANY-HVĚZDLICE-UHŘICE


POUŽITÉ DOČASNÉ DOPRAVNÍ ZNAČKY:

- IS 11b
- UHŘICE IS 11b
- MILONICE IS 11b
- UHŘICE IS 11a
- IS 11c
- IP 10a
- E3a
- IP 11a
- IP 22

OBJEDNATEL	Správa a údržba silnic Jihomoravského kraje	SPRÁVA A ÚDRŽBA SILNIC JIHMORAVSKÉHO KRAJE Žerotínovo náměstí 449/3, 602 00 Brno
------------	---	---



Výškový systém: Bpv
Souřadný systém: JTSK

ŘEDITEL ATELIERU	ING. VLADIMÍR NAVRÁTIL	<div><div>Kounicová 271/13, 602 00 BRNO</div></div>	
HLAVNÍ INŽENÝR PROJEKTU	ING. FRANTIŠEK JURÁN		
ZODPOVĚDNÝ PROJEKTANT	ING. FRANTIŠEK JURÁN		
VYPRACOVAL	ING. ADAM HURTA		
KONTROLOVAL	ING. VLADIMÍR NAVRÁTIL		
NÁZEV AKCE		DATUM	PROSINEC 2023
III/4292 MILONICE, MOST 4292-1		FORMÁT	4xA4
		MĚŘÍTKO	1:50 000
		Č. ZAKÁZKY	22-037-A1-PDPS
		ÚČEL	PDPS
NÁZEV OBJEKTU MOST EV. Č. 4292-1 PŘES HVĚZDLIČKU			
PŘÍLOHA		Č. SOUPRAVY	Č. PŘÍLOHY
OBJÍZDNÁ TRASA + DOPRAVNÍ ZNAČENÍ			5