


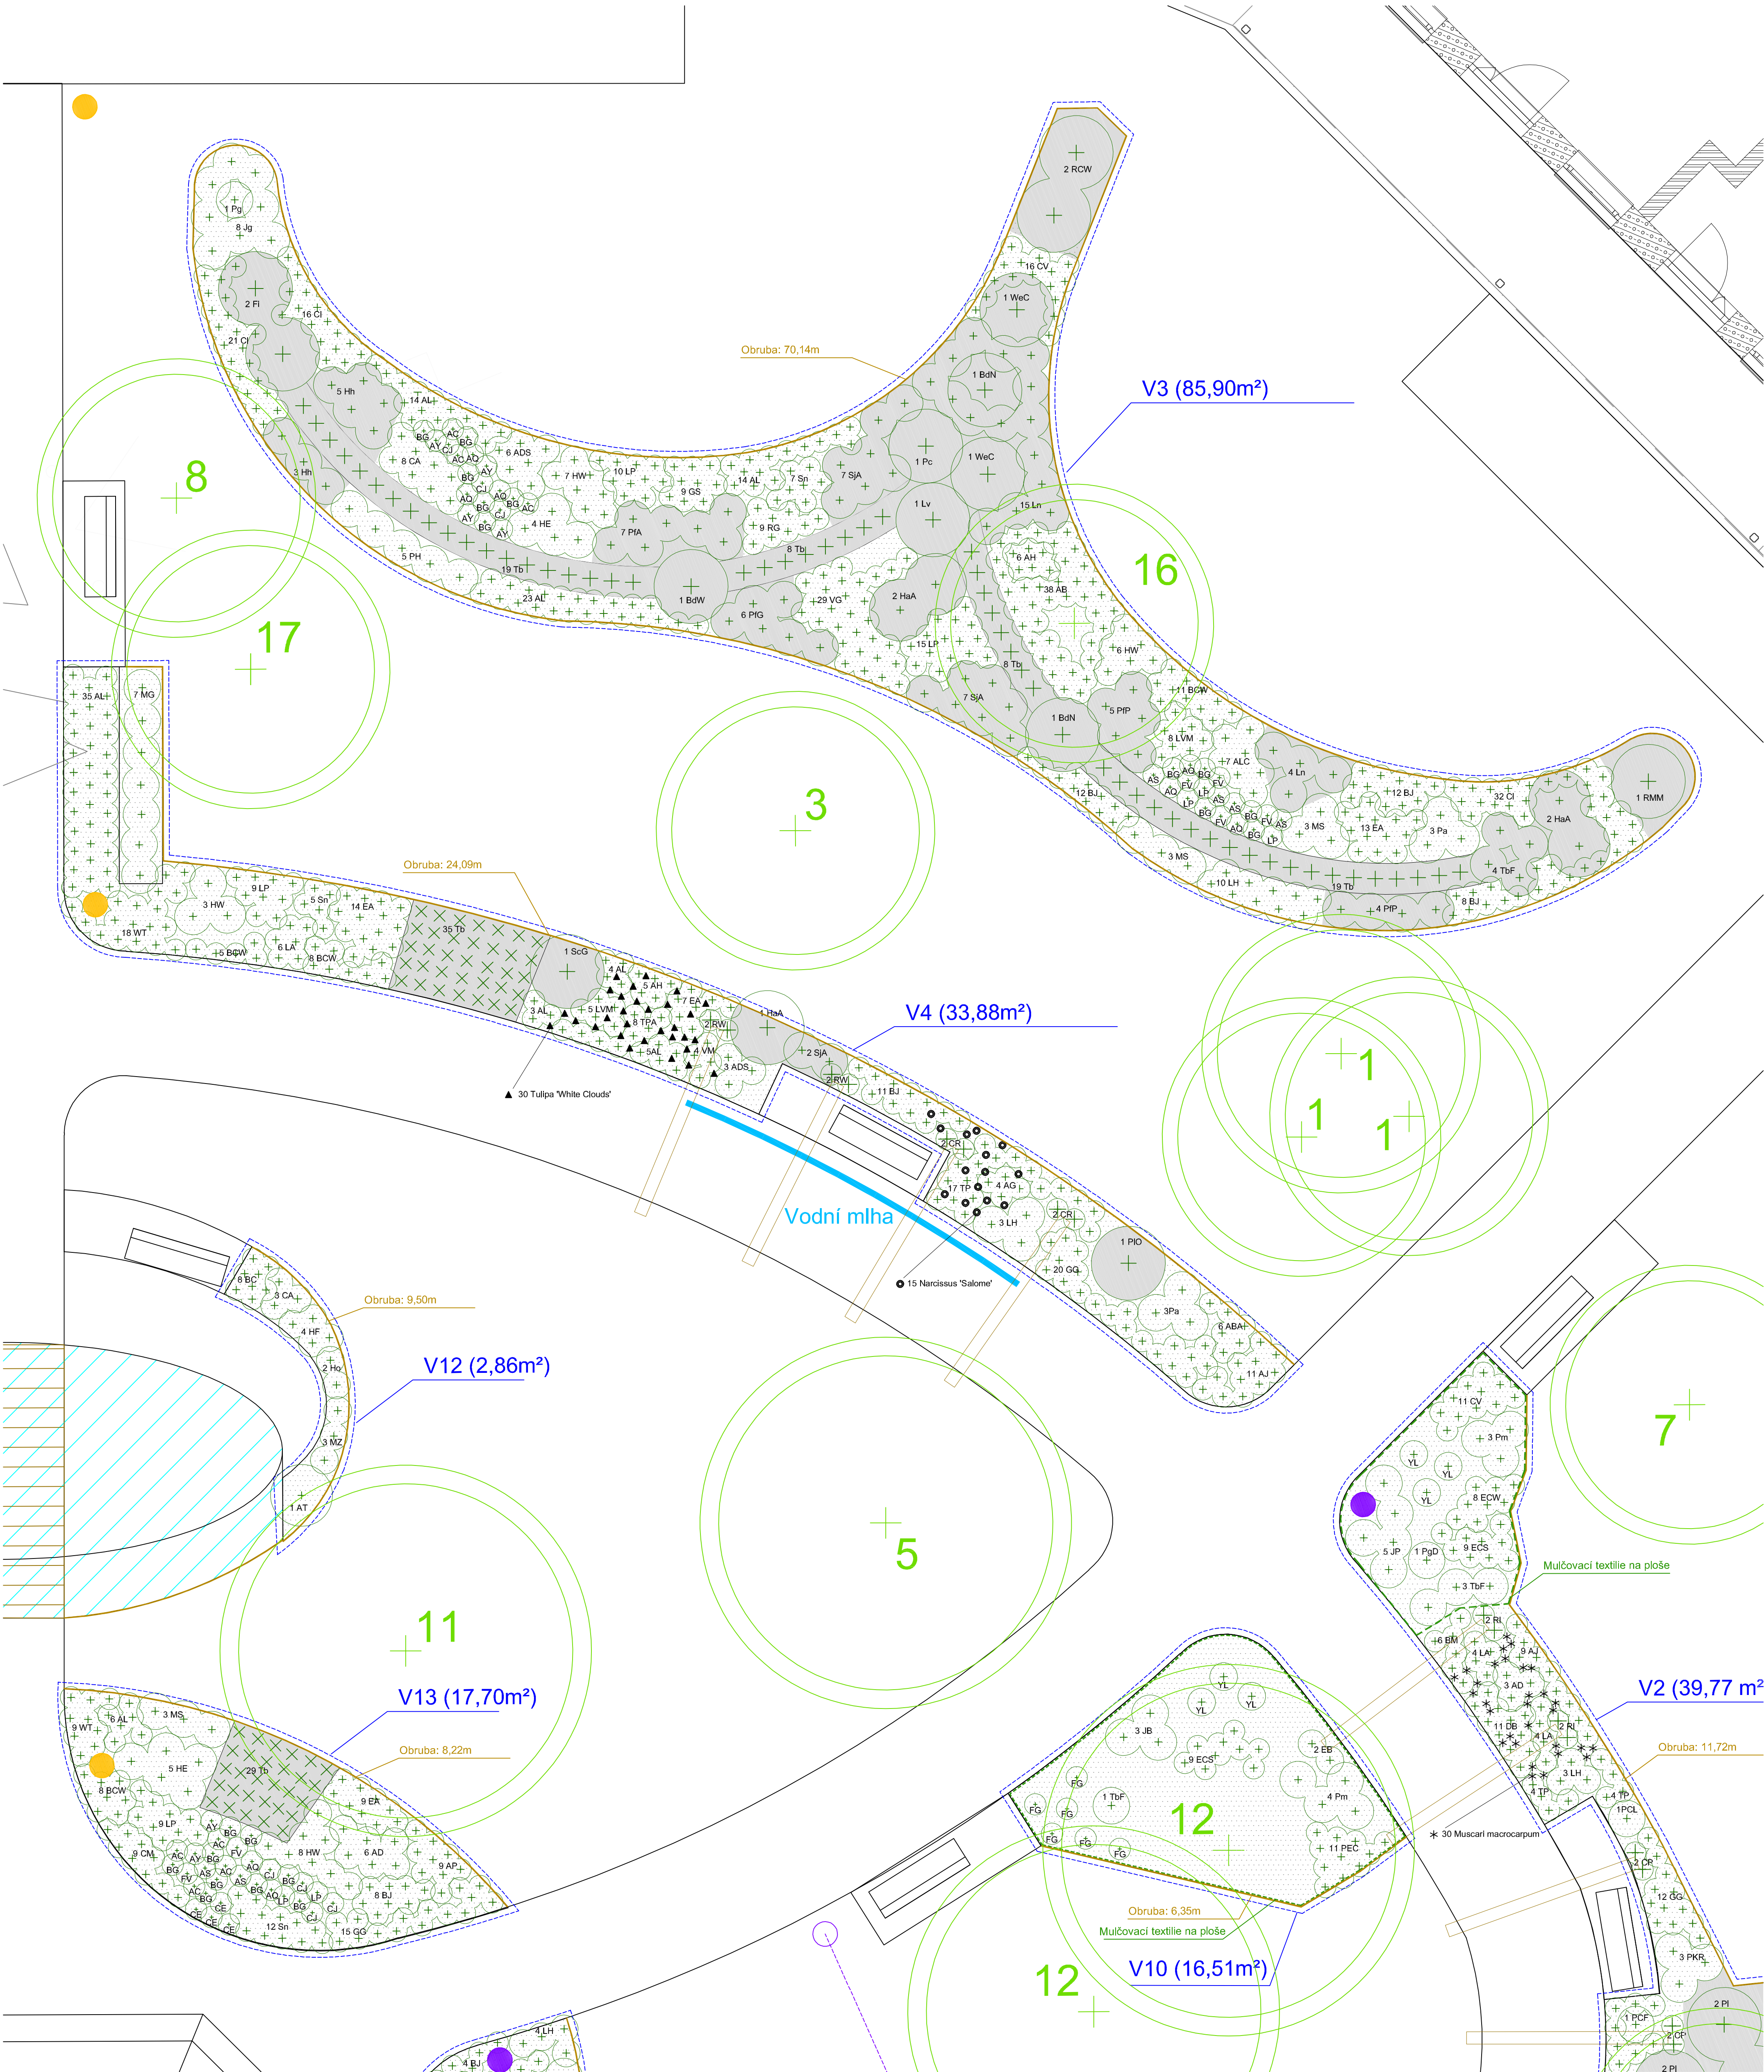

LEGENDA 1945 KN, parcelní číslo Hranice řešené oblasti Strom listnatý stávající Strom nová výsadba Orientační skupky Jezírko Molek Pergola pro popínavé rostliny Sklípy flexibilní zahradní obrubník plastový (výška 80mm) Hranice výsadbového pole Můč - měřka Můč - měřka (tr. 4/8)		ROSTLINNÝ MATERIÁL Stromy: 1 - Amelanchier arborea 'Robin Hill' 2 - Betula papyrifera 3 - Carpinus betulus 'Lucas' 4 - Catalpa bignonioides 5 - Liquidambar styraciflua 'Worplesdon' 6 - Magnolia kobus 7 - Magnolia loebneri 'Merrill' 8 - Malus 'Butterball' 9 - Malus 'Evereste' 10 - Paulownia tomentosa 11 - Picea omorika 12 - Pinus nigra subsp. nigra 13 - Prunus serrulata 'Autumnalis Rosea' 14 - Prunus serrulata 'Kanzan' 15 - Prunus serrulata 'Royal Burgundy' 16 - Prunus serrulata 'Sunset Boulevard' 17 - Sorbus aucuparia 'Edulis' 18 - Tilia cordata 'Greenspire' Listnaté rostliny: BdP - Buddlejia davidii 'Black Knight' BdN - Buddlejia davidii 'Nanho Purple' BdP - Buddlejia davidii 'Pink Delight' BdW - Buddlejia davidii 'White Profusion' EF - Euconymus fortunei 'Emerald 'n Gold' FI - Forsythia intermedia 'Spectabilis' HaA - Hydrangea arborescens 'Annabelle' Hh - Hypericum 'Hidcote' Ln - Ligustrum vulgare Lc - Philadelphus coronarius Jehličnaté rostliny: Jg - Juniperus 'Golden Carpet' JP - Juniperus horizontalis 'Prince of Wales' JB - Juniperus squamata 'Blue Star' Pg - Picea glauca 'Conica' PgD - Picea glauca 'J.W. Daisy White' Pm - Pinus mugo pumilio TbF - Taxus baccata 'Fastigiata' Prostokořenné keře: Li - Ligustrum vulgare Rr - Rosa rugosa Rc - Rosa carolina Co - Corylus avellana Vo - Viburnum opulus Jehličnaté keře: Jg - Juniperus 'Golden Carpet' JP - Juniperus horizontalis 'Prince of Wales' JB - Juniperus squamata 'Blue Star' Pg - Picea glauca 'Conica' PgD - Picea glauca 'J.W. Daisy White' Pm - Pinus mugo pumilio TbF - Taxus baccata 'Fastigiata' Trvalky, kapradliny a okrasné trávy: AS - Achillea 'Schnetler' AW - Achillea 'Walther Funcke' AC - Achillea 'Yellow Bouquet' AB - Agastache rugosa 'Black Adder' AJ - Ajuga reptans AL - Alchemilla mollis AG - Anemone 'Hadspen Abundance' AH - Anemone 'Honorine Jobart' AQ - Aquilegia vulgaris 'White Barlow' AY - Aquilegia 'Yellow Queen' ALF - Artemisia lactiflora ALC - Aster cordifolius 'Little Carlow' AD - Aster dumosus 'Prof. A. Kippenberg' ADS - Aster dumosus 'Schneekissen' AB - Astilbe arendsii 'Brautschleier' AP - Astilbe 'Peach Blossom' AT - Astilbe tabularis BC - Bergenia cordifolia BOW - Bergenia cordifolia 'Bressingham White' BM - Brunnera macrophylla BJ - Brunnera macrophylla 'Jack Frost' CA - Calamagrostis acutiflora 'Karl Foerster' CM - Carex morrowii 'Aureovariegata' CI - Carex morrowii 'Irish Green' CV - Carex morrowii 'Variegata' CJ - Centaurea jacea CE - Centaurea montana Vřes: CV - Calluna vulgaris EC - Erica carnea 'Springwood Pink' ECW - Erica carnea 'Winter Beauty' Živý plot: Cb - Carpinus betulus Tb - Taxus baccata Trvalky, kapradliny a okrasné trávy: AS - Achillea 'Schnetler' AW - Achillea 'Walther Funcke' AC - Achillea 'Yellow Bouquet' AB - Agastache rugosa 'Black Adder' AJ - Ajuga reptans AL - Alchemilla mollis AG - Anemone 'Hadspen Abundance' AH - Anemone 'Honorine Jobart' AQ - Aquilegia vulgaris 'White Barlow' AY - Aquilegia 'Yellow Queen' ALF - Artemisia lactiflora ALC - Aster cordifolius 'Little Carlow' AD - Aster dumosus 'Prof. A. Kippenberg' ADS - Aster dumosus 'Schneekissen' AB - Astilbe arendsii 'Brautschleier' AP - Astilbe 'Peach Blossom' AT - Astilbe tabularis BC - Bergenia cordifolia BOW - Bergenia cordifolia 'Bressingham White' BM - Brunnera macrophylla BJ - Brunnera macrophylla 'Jack Frost' CA - Calamagrostis acutiflora 'Karl Foerster' CM - Carex morrowii 'Aureovariegata' CI - Carex morrowii 'Irish Green' CV - Carex morrowii 'Variegata' CJ - Centaurea jacea CE - Centaurea montana DB - Dianthus 'Babi Lom' EA - Echinacea purpurea 'Alba' EM - Echinacea purpurea 'Magnus' ES - Echinacea 'Sunseekers Orange' EB - Echinops bannaticus 'Blue Globe' ER - Echinops ritro FG - Festuca glauca FV - Foeniculum vulgare FR - Fritillaria imperialis 'Aurora' GL - Gaura lindheimeri GC - Geranium macrorrhizum 'Czako' GG - Geranium macrorrhizum 'Gravetye' GS - Geranium macrorrhizum 'Spessart' GP - Geum 'Princess Juliana' HB - Helenium autumnale 'Bandera' HE - Helenium 'El Dorado' HF - Hemerocallis fulva HP - Hemerocallis 'Pink Damask' HS - Hemerocallis 'Stella d'Oro' HW - Hemerocallis 'White Temptation' HM - Heuchera micrantha 'Palace Purple' HH - Hosta 'Honeybells'Ho - Hosta 'Patriot' IH - Iris sibirica 'Harpwell Happiness' LI - Lavandula angustifolia 'Hidcote Blue' LM - Lavandula angustifolia 'Munstead' LVM - Leucanthemum vulgare 'May Queen' LA - Liatris spicata 'Alba' LK - Liatris spicata 'Kobold' LP - Lysimachia punctata 'Alexander' MG - Miscanthus sinensis 'Gracillimus' MS - Miscanthus sinensis 'Siberfede' MZ - Miscanthus sinensis 'Zebrinus' MP - Monarda 'Prairie Night' PCF - Paeonia 'Catherine Fonteyn' PCL - Paeonia 'Cora Louisa' PKR - Paeonia 'Karl Rosenfeld' PH - Pennisetum alopecuroides 'Hameln' Pa - Perovskia atriplicifolia 'Blue Spire' PR - Persicaria amplexicaulis 'Rosea' PB - Phlox paniculata 'Blue Paradise' PE - Phlox paniculata 'Europa' PEC - Phlox subulata 'Emerald Cushion' PP - Polystichum polylepharum RG - Rudbeckia fulgida 'Goldsturm' RH - Rudbeckia hybrida SUM - Summerdaisy's Bronze Bicolor Sn - Salvia nemorosa 'Caradonna' SH - Sedum 'Herbstfreude' ST - Stipa tenuissima TP - Thymus praecox TPA - Thymus praecox 'Albiflorus' VR - Verbascum 'Rosie' VE - Veronicastrum 'Erica' VM - Vinca minor VG - Vinca minor 'Gertrude Jekyll' WT - Waldstelia temata YL - Yucca filamentosa Popínavé rostliny: CR - Clematis montana 'Rubens' CP - Clematis 'The President' Jn - Jasminum nudiflorum Lh - Lonicera 'Henry' RI - Rosa 'Indigoletta' RN - Rosa 'New Dawn' RP - Rosa 'Pink Cloud' RW - Rosa 'White New Dawn' Cibuloviny: T - Tulipa 'Yellow Impression' (30 ks) N - Narcissus 'Kedron' (15 ks) M - Muscari macrocarpum (30 ks) PKR - Paeonia 'Karl Rosenfeld' (30 ks) A - Tulipa 'White Clouds' (30 ks) N - Narcissus 'Salome' (15 ks)		Název akce: ZALOŽENÍ TERAPEUTICKÉ ZAHRADY U NOVÉ POSTAVENÝCH DOMŮ DOMOVA PRO SENIORY SOKOLNICE p.o. Stavební objekt: SO 08 Sadovnícké úpravy SO 09 Mobilář Místo stavby: parc. č. 377/1, 376/1, k.ú. Sokolnice [752193] Název výkresu: Osazovací plán V3, V4, V10, V12 a V13 Vedoucí projektu: Ing. Sjoerd Willem van den Berg Vypracoval: Ing. Sjoerd Willem van den Berg Schválil: Ing. Ladislava van den Berg PhD. Č. výkresu: C.6, Měřítko: 1:50, Formát: A1, Datum: 15.1.2024, Č. zakázky: 13123, Stupeň PD: DPS GREENBERG DESIGN s.r.o. Masarykova 217, 592 31 Nová Město na Moravě IČ: 177 78 999 tel: +420 733 721 817 e-mail: info@greenberg.cz www.greenberg.cz INŽENÝRSKÝCH ZAŘÍZENÍ NESLOUŽÍ JAKO VYTÝČOVACÍ VÝKRES. PŘED ZAHÁJENÍM STAVEBNÍCH PRACÍ A SADOVNICKÝCH ÚPRAV MUSÍ INVESTOR ZAJISTIT JEJICH VYTÝČENÍ SPRÁVCEM SÍTÍ A JEJICH OZNAČENÍ NA MÍSTĚ DLE PLATNÝCH PŘEDPISŮ.		Investor: Domov pro seniory Sokolnice, p.o. Zámecká 57 664 52 Sokolnice IČ: 00209392
--	--	--	--	---	--	--