


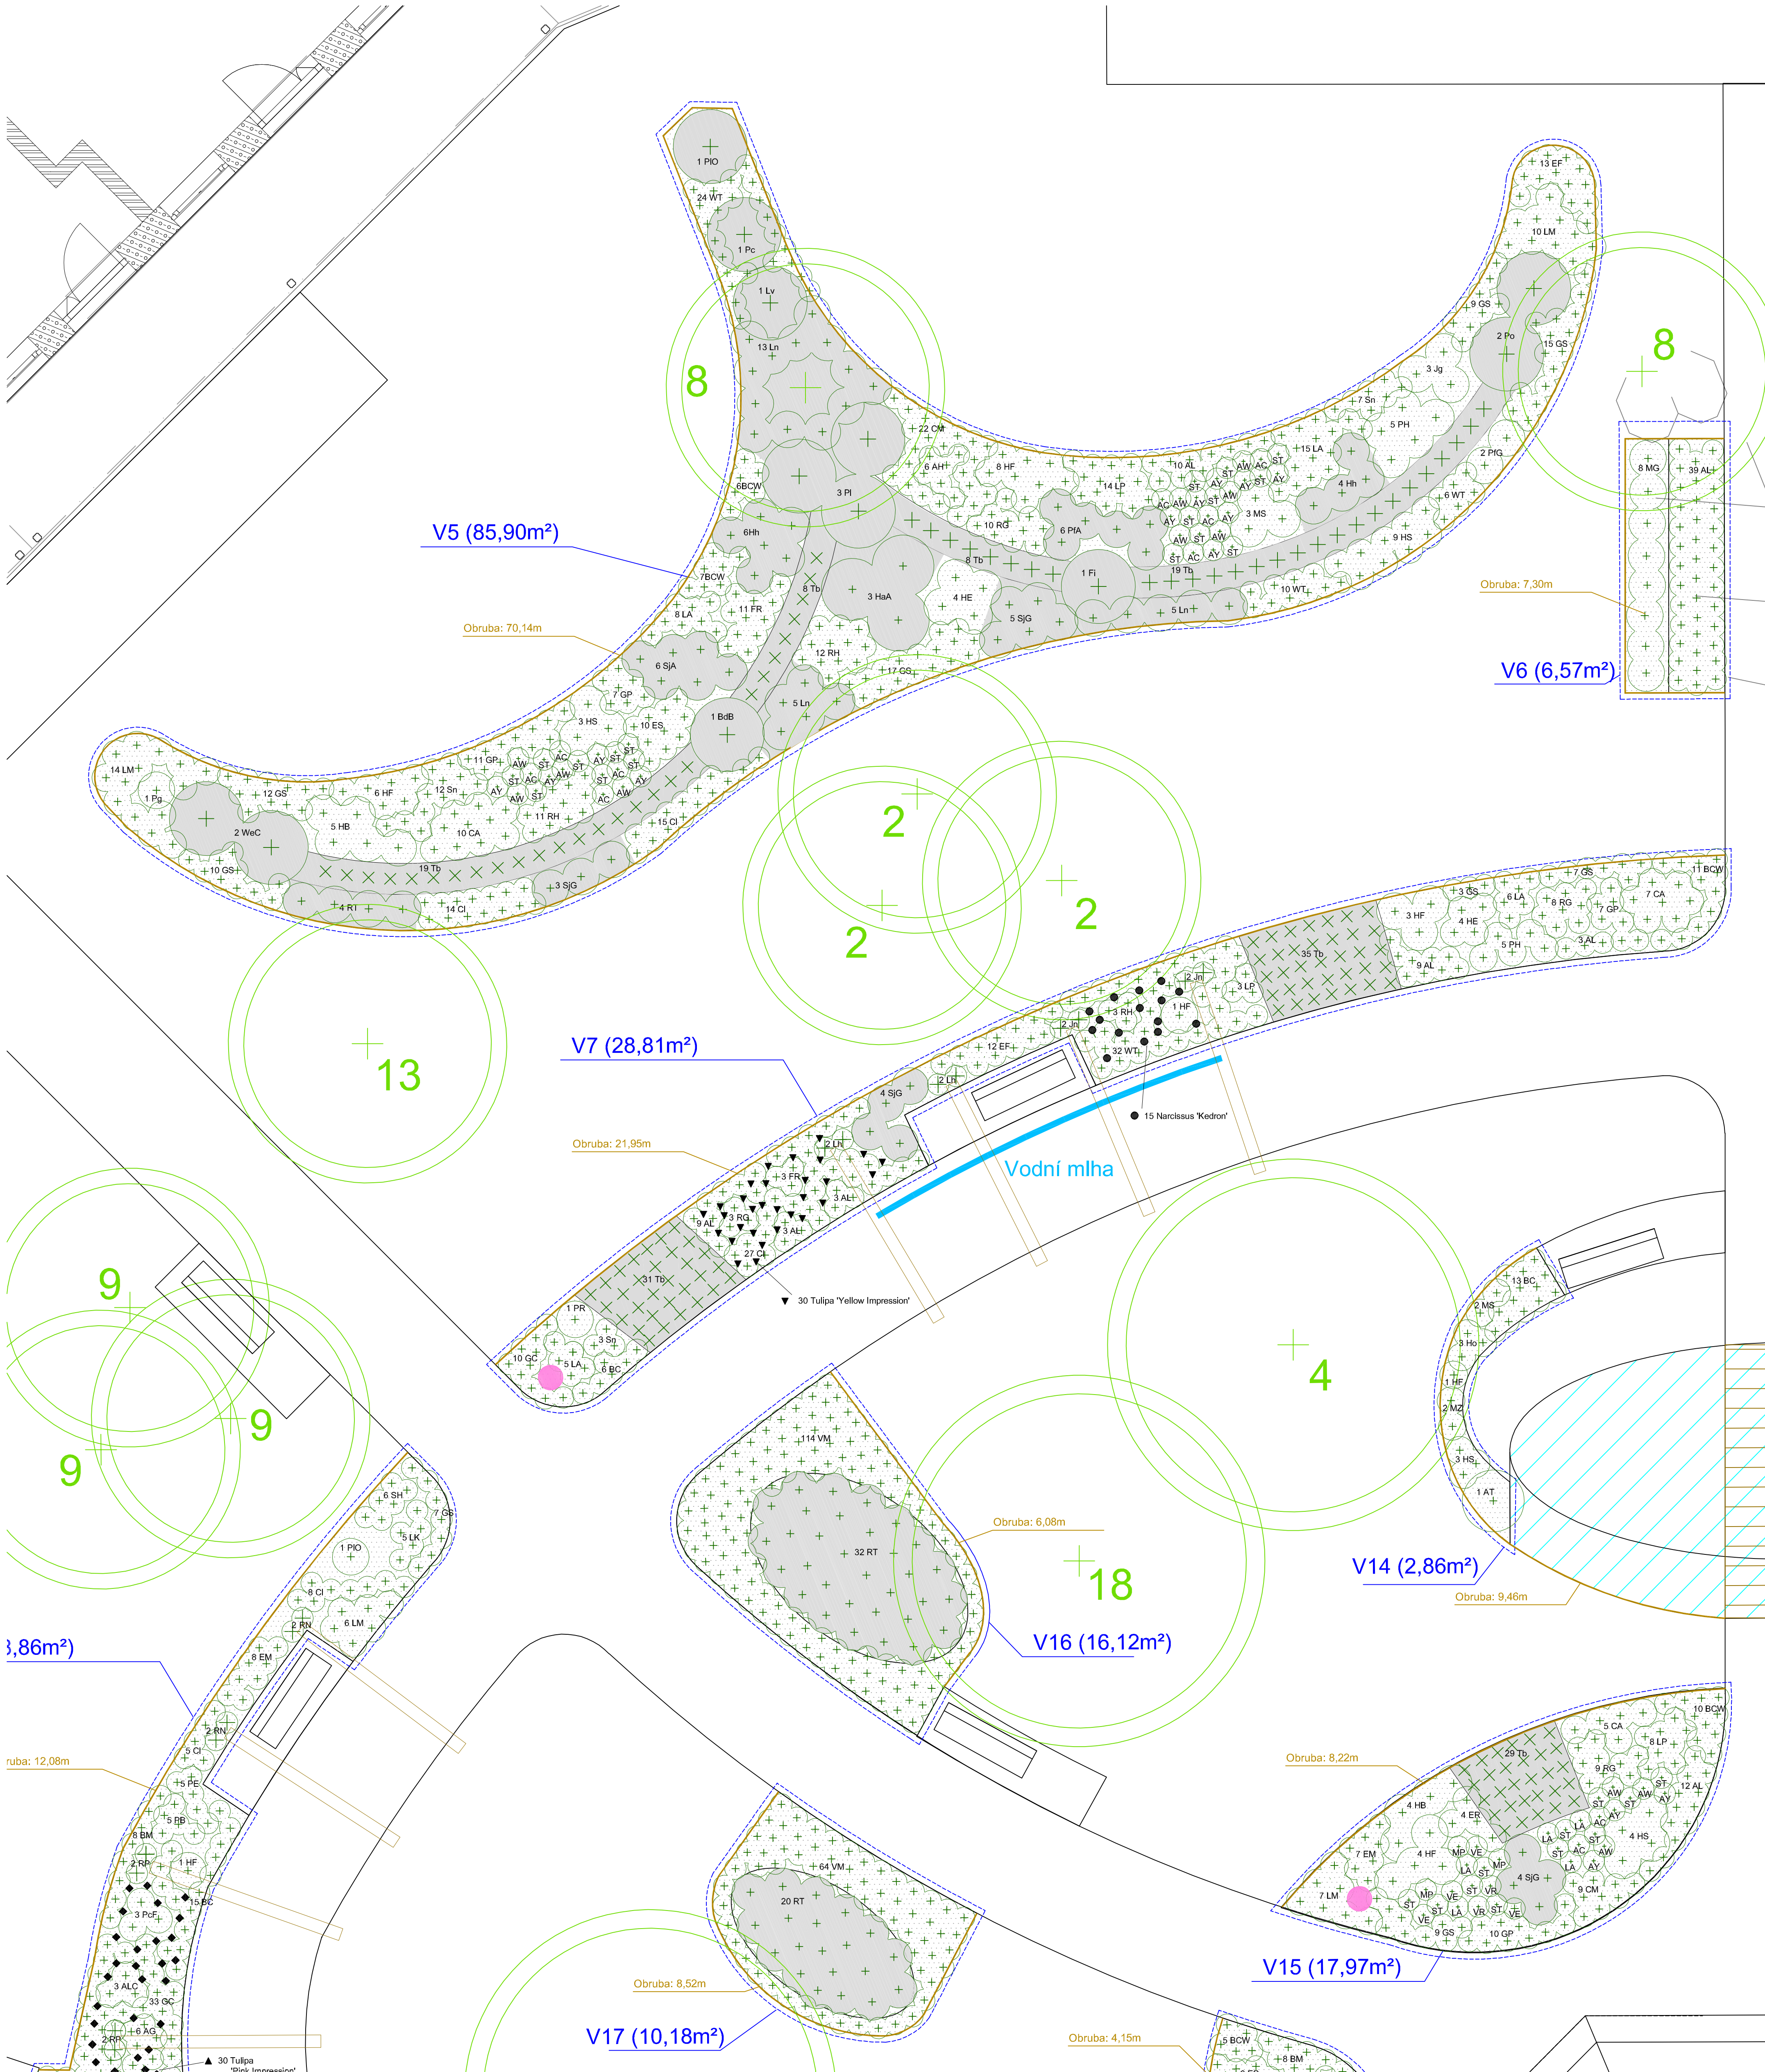

LEGENDA 1945 KN, parcelní číslo Hranice řešené oblasti Strom listnatý stávající Strom nová výsadba Orientační skupky Jezírko Mstalek Pergola pro popínavé rostliny Hranice výsadbového pole Můč - šlepká Můč - šlepká (tr. 4/6)		ROSTLINNÝ MATERIÁL Stromy: 1 - Amelanchier arborea 'Robin Hill' 2 - Betula papyrifera 3 - Carpinus betulus 'Lucas' 4 - Catalpa bignonioides 5 - Liquidambar styraciflua 'Worplesdon' 6 - Magnolia kobus 7 - Magnolia loebneri 'Merrill' 8 - Malus 'Butterball' 9 - Malus 'Evereste' 10 - Paulownia tomentosa 11 - Picea omorika 12 - Pinus nigra subsp. nigra 13 - Prunus serrulata 'Autumnalis Rosea' 14 - Prunus serrulata 'Kanzan' 15 - Prunus serrulata 'Royal Burgundy' 16 - Prunus serrulata 'Sunset Boulevard' 17 - Sorbus aucuparia 'Edulis' 18 - Tilia cordata 'Greenspire' Lištnaté rostliny: BdB - Buddlejia davidii 'Black Knight' BdN - Buddlejia davidii 'Nanho Purple' BdP - Buddlejia davidii 'Pink Delight' BdW - Buddlejia davidii 'White Profusion' EF - Eucalyptus fortunei 'Emerald n Gold' FI - Forsythia intermedia 'Spectabilis' HaA - Hydrangea arborescens 'Annabelle' Hh - Hypericum 'Hidcote' Lh - Ligustrum vulgare Ln - Lonicera nitida 'Maigrun' Pc - Philadelphus coronarius Prostokoténné keře: Li - Ligustrum vulgare Rr - Rosa rugosa Rc - Rosa canina Co - Corylus avellana Vo - Viburnum opulus Jehličnaté rostliny: Jg - Juniperus 'Golden Carpet' JP - Juniperus horizontalis 'Prince of Wales' JB - Juniperus squamata 'Blue Star' Pg - Picea glauca 'Conica' PgD - Picea glauca 'J.W. Daisy White' Pm - Pinus mugo pumilio TbF - Taxus baccata 'Fastigiata' Trvalky, kapradiny a okrasné trávy: AS - Achillea 'Schnetzel' AW - Achillea 'Waltham Funck' AC - Achillea 'Yellow Bouquet' ABA - Agastache rugosa 'Black Adder' AJ - Ajuga reptans AL - Alchemilla mollis AG - Anemone 'Hadspen Abundance' AH - Anemone 'Honore Jobert' AQ - Aquilegia vulgaris 'White Barlow' AY - Aquilegia 'Yellow Queen' ALF - Artemisia lactiflora ALC - Aster cordifolius 'Little Carlow' AD - Aster dumosus 'Prof. A. Kippenberg' ADS - Aster dumosus 'Schoenklissen' AB - Astilbe arendsii 'Braubachleier' AP - Astilbe 'Peach Blossom' AT - Astilboides tabularis BC - Berberis cordifolia BOW - Berberis cordifolia 'Bressingham White' BG - Briza media 'Golden Bee' BM - Brunnera macrophylla BJ - Brunnera macrophylla 'Jack Frost' CA - Calamagrostis acutiflora 'Karl Foerster' CM - Carex morrowii 'Aureovariegata' CI - Carex morrowii 'Irish Green' CV - Carex morrowii 'Fragaria' CJ - Centaurea jacea CE - Centaurea montana Vřes: CV - Calluna vulgaris EC - Erica carnea 'Springwood Pink' ECW - Erica carnea 'Winter Beauty' Živý plot: Cb - Carpinus betulus Tb - Taxus baccata Trvalky, kapradiny a okrasné trávy: AS - Achillea 'Schnetzel' AW - Achillea 'Waltham Funck' AC - Achillea 'Yellow Bouquet' ABA - Agastache rugosa 'Black Adder' AJ - Ajuga reptans AL - Alchemilla mollis AG - Anemone 'Hadspen Abundance' AH - Anemone 'Honore Jobert' AQ - Aquilegia vulgaris 'White Barlow' AY - Aquilegia 'Yellow Queen' ALF - Artemisia lactiflora ALC - Aster cordifolius 'Little Carlow' AD - Aster dumosus 'Prof. A. Kippenberg' ADS - Aster dumosus 'Schoenklissen' AB - Astilbe arendsii 'Braubachleier' AP - Astilbe 'Peach Blossom' AT - Astilboides tabularis BC - Berberis cordifolia BOW - Berberis cordifolia 'Bressingham White' BG - Briza media 'Golden Bee' BM - Brunnera macrophylla BJ - Brunnera macrophylla 'Jack Frost' CA - Calamagrostis acutiflora 'Karl Foerster' CM - Carex morrowii 'Aureovariegata' CI - Carex morrowii 'Irish Green' CV - Carex morrowii 'Fragaria' CJ - Centaurea jacea CE - Centaurea montana DB - Dianthus 'Babi Lom' EA - Echinacea purpurea 'Alba' EM - Echinacea purpurea 'Magnus' ES - Echinacea 'Sunseekers Orange' EB - Echinops bannaticus 'Blue Globe' ER - Echinops ritro FG - Festuca glauca FV - Foeniculum vulgare FR - Fritillaria imperialis 'Aurora' GL - Gaura lindheimeri GC - Geranium macrorrhizum 'Czako' GG - Geranium macrorrhizum 'Gravetye' GS - Geranium macrorrhizum 'Spessart' GP - Geum 'Princess Juliana' HB - Helenium autumnale 'Bandera' HE - Helenium 'El Dorado' HF - Hemerocallis fulva HP - Hemerocallis 'Pink Damask' HS - Hemerocallis 'Stella d'Oro' HW - Hemerocallis 'White Temptation' HM - Heuchera micrantha 'Palace Purple' HH - Hosta 'Honeybells' HH - Hosta 'Patriot' IH - Iris sibirica 'Harpwell Happiness' LI - Lavandula angustifolia 'Hidcote Blue' LM - Lavandula angustifolia 'Munstead' LV - Leucanthemum vulgare 'May Queen' LX - Liatris spicata 'Alba' LP - Lysimachia punctata 'Alexander' MG - Miscanthus sinensis 'Gracillimus' MS - Miscanthus sinensis 'Siberfeder' MZ - Miscanthus sinensis 'Zebrinus' MO - Monarda 'Praline Night' PF - Paeonia 'Catherine Fonteyn' PCL - Paeonia 'Cora Louisa' PKR - Paeonia 'Karl Rosenfield' PH - Pennisetum alopecuroides 'Hameln' Pa - Perovskia atriplicifolia 'Blue Spire' PR - Persicaria amplexicaulis 'Rosea' PB - Phlox paniculata 'Blue Paradise' PE - Phlox paniculata 'Europa' PEC - Phlox subulata 'Emerald Cushion' PP - Polystichum polylepharum RG - Rudbeckia fulgida 'Goldsturm' RH - Rudbeckia hybrida SM - Summerdaisy's Bronze Bicolor SN - Salvia nemorosa 'Caradonna' SH - Sedum 'Herbstfreude' ST - Stipa tenuissima TP - Thymus praecox TPA - Thymus praecox 'Albiflorus' VR - Verbascum 'Rosie' VE - Veronicastrum 'Erica' VM - Vinca minor VG - Vinca minor 'Gertrude Jekyll' WT - Waldstelia nemata YL - Yucca filamentosa Popínové rostliny: CR - Clematis montana 'Rubens' CP - Clematis 'The President' JN - Jasminum nudiflorum Lh - Lonicera 'Henry' RI - Rosa 'Indigoletta' RN - Rosa 'New Dawn' RP - Rosa 'Pink Cloud' RW - Rosa 'White New Dawn' Čibuloviny: T - Tulipa 'Yellow Impression' (30 ks) N - Narcissus 'Kedron' (15 ks) M - Muscari macrocarpum (30 ks) T - Tulipa 'Pink Impression' (30 ks) A - Tulipa 'White Clouds' (30 ks) N - Narcissus 'Salome' (15 ks)		Název akce: ZALOŽENÍ TERAPEUTICKÉ ZAHRADY U NOVÉ POSTAVENÝCH DOMŮ DOMOVA PRO SENIORY SOKOLNICE p.o. Stavební objekt: SO 08 Sadovnícké úpravy SO 09 Mobilář Místo stavby: parc. č. 377/1, 376/1, k.ú. Sokolnice [752193] Název výkresu: Osazovací plán V5, V6, V7, V14, V15, V16 a V17 Vedoucí projektu: Ing. Sjoerd Willem van den Berg Vypracoval: Ing. Sjoerd Willem van den Berg Schválil: Ing. Ladislava van den Berg PhD. Č. výkresu: C.7 / Měřítko: 1:50 / Formát: A1 / Datum: 15.1.2024 / Č. zakázky: 13123 / Stupeň PD: DPS GREENBERG DESIGN s.r.o. Masarykova 217, 592 31 Nová Město na Moravě IČ: 177 78 999 tel: +420 733 721 817 e-mail: info@greenberg.cz www.greenberg.cz ZÁKRESY PODZEMNÍCH A NADZEMNÍCH INŽENÝRSKÝCH ZAŘÍZENÍ NESLOUŽÍ JAKO VYTÝČOVACÍ VÝKRES. PŘED ZAHÁJENÍM STAVEBNÍCH PRACÍ A SADOVNICKÝCH ÚPRAV MUSÍ INVESTOR ZAJISTIT JEJICH VYTÝČENÍ SPRÁVCEM SÍTÍ A JEJICH OZNAČENÍ NA MÍSTĚ DLE PLATNÝCH PŘEDPISŮ. Investor: Domov pro seniory Sokolnice, p.o. Zámecká 57 664 52 Sokolnice IČ: 00209392
---	--	---	--	---