

	KN, parcelní číslo
	Hranice řešené oblasti
	Strom listnatý stávající
	Strom nová výsadba
	Orientační sloupek
	Jezírko
	Mostek
	Pergola pro popínavé rostliny
	Skotýř flexibilní zahradní obrušník plastový (výška 80mm)
	Hranice výsadbového pole
	Muř - štěpka
	Muř - štěrk (fr. 4/8)

Stromy:

- 1 - Amelanchier arborea 'Robin Hill'
- 2 - Betula papyrifera
- 3 - Carpinus betulus 'Lucas'
- 4 - Catalpa bignonioides
- 5 - Liquidambar styraciflua 'Worplesdon'
- 6 - Magnolia kobus
- 7 - Magnolia loebneri 'Merrill'
- 8 - Malus 'Butterball'
- 9 - Malus 'Evereste'
- 10 - Paulownia tomentosa
- 11 - Picea omorika
- 12 - Pinus nigra subsp. nigra
- 13 - Prunus serrulata 'Autumnalis Rosea'
- 14 - Prunus serrulata 'Kanzan'
- 15 - Prunus serrulata 'Royal Burgundy'
- 16 - Prunus serrulata 'Sunset Boulevard'
- 17 - Sorbus aucuparia 'Edulis'
- 18 - Tilia cordata 'Greenspire'

BdB - *Buddleja davidii* 'Black Knight'
 BnD - *Buddleja davidii* 'Nanho Purple'
 BdP - *Buddleja davidii* 'Pink Delight'
 BdW - *Buddleja davidii* 'White Profusion'
 EF - *Euonymus fortunei* 'Emerald 'n Gold'
 FI - *Forsythia intermedia* 'Spectabilis'
 HaA - *Hydrangea arborescens* 'Annabelle'
 Hh - *Hypericum* 'Hidcote'
 Lv - *Ligustrum vulgare*
 Ln - *Lonicera nitida* 'Maigrun'
 Pc - *Philadelphus coronarius*
 Po - *Physocarpus opulifolius* 'Dart's Gold'
 PfA - *Potentilla fruticosa* 'Abbotswood'
 PfG - *Potentilla fruticosa* 'Goldetdipch'
 PfP - *Potentilla fruticosa* 'Pink Queen'
 Pr - *Prunus laurocerasus* 'Caucasica'
 PlO - *Prunus laurocerasus* 'Otto Luyken'
 RCW - *Rhododendron* 'Cunningham White'
 RDD - *Rhododendron* 'Dr H.C. Dresselhuys'
 RMT - *Rhododendron* 'Marcel Menard'
 RT - *Rosa* 'The Fairy'
 ScS - *Spiraea cinerea* 'Grefsheim'
 SJ - *Spiraea japonica* 'Albiflora'
 SJW - *Spiraea japonica* 'Anthony Waterer'
 SJG - *Spiraea japonica* 'Golden Princess'
 Vb - *Viburnum bodnantense* 'Dawn'
 WeA - *Weigela* 'Alexandra'
 WeB - *Weigela* 'Boskoop Glory'
 WeC - *Weigela* 'Candida'

Li - Ligustrum vulgare
Rr - Rosa rugosa
Rc - Rosa canina
Co - Corylus avellana
Vo - Viburnum opulus

Jg - Juniperus 'Golden Carpet'
JP - Juniperus horizontalis 'Prince of Wales'
JB - Juniperus squamata 'Blue Star'
Pg - Picea glauca 'Conica'
PgD - Picea glauca 'J.W. Daisy White'
Pm - Pinus mugo pumilio
TbF - Taxus baccata 'Fastigiata'


CV - *Calluna vulgaris*
ECS - *Erica carnea* 'Springwood Pink'
ECW - *Erica carnea* 'Winter Beauty'

Cb - *Carpinus betulus*
Tb - *Taxus baccata*

SS - Achillea 'Scheenaler'
 AW - Achillea 'Walter Funcke'
 AC - Achillea 'Yellow Boutique'
 ABA - Agastache rugosa 'Black Adder'
 AJ - Ajuga reptans
 AL - Alchemilla mollis
 AG - Anemone 'Hadspen Abundance'
 AH - Anemone 'Honorable Jobert'
 AQ - Aquilegia vulgaris 'White Barlow'
 AY - Aquilegia 'Yellow Queen'
 ALF - Artemisia lactiflora
 ALD - Aster cordifolius 'Little Carlow'
 AD - Aster dumosus 'Prof. A. Kippenberg'
 ADS - Aster dumosus 'Schneekissen'
 AB - Astilbe arendsis 'Brautschleier'
 AP - Astilbe 'Peach Blossom'
 AT - Astilboides tabularis
 BC - Bergenia cordifolia
 BCW - Bergenia cordifolia 'Bressingham White'
 BG - Briza media 'Golden Bee'
 BM - Brunnera macrophylla
 BJ - Brunnera macrophylla 'Jack Frost'
 CA - Calamagrostis acutiflora 'Karl Foerster'
 CM - Carex morrowii 'Aureovariegata'
 CI - Carex morrowii 'Irish Green'
 CV - Carex morrowii 'Variegata'
 CJ - Centaurea jacea
 CE - Centaurea montana
 DB - Dianthus 'Babi Lom'
 EA - Echinacea purpurea 'Alba'
 EM - Echinacea purpurea 'Magnus'
 ES - Echinacea 'Sunseekers Orange'
 EB - Echinops bannaticus 'Blue Globe'
 ER - Echinops ritro
 FG - Festuca glauca
 FR - Foeniculum vulgare
 FR - Fritillaria imperialis 'Aurora'
 GL - Gaura lindheimeri
 GC - Geranium macrorrhizum 'Czako'
 GS - Geranium macrorrhizum 'Gravetye'
 GG - Geranium macrorrhizum 'Spessart'
 GP - Geum 'Princess Juliana'
 HB - Helenium autumnale 'Bandera'
 HE - Helenium 'El Dorado'
 HF - Hemerocallis fulva
 HP - Hemerocallis 'Pink Damask'
 HS - Hemerocallis 'Stella d'Or'
 HW - Hemerocallis 'WhiteTemptation'
 HM - Heuchera micrantha 'Palace Purple'
 HH - Hosta 'Honeybells' 'Ho - Hosta 'Patriot'
 IH - Iris sibirica 'Harpsswell Happines'
 LH - Lavandula angustifolia 'Hidcote Blue'
 LM - Lavandula angustifolia 'Munstead'
 LV - Leucanthemum vulgare 'May Queen'
 LA - Liatris spicata 'Alba'
 LK - Liatris spicata 'Kobold'
 LP - Lysimachia punctata 'Alexander'
 MG - Miscanthus sinensis 'Gracillimus'
 MS - Miscanthus sinensis 'Silberfeder'
 MZ - Miscanthus sinensis 'Zebrinus'
 MP - Monarda 'Prairie Night'
 PCF - Paeonia 'Catherine Fonteyn'
 PCL - Paeonia 'Cora Louisa'
 PKR - Paeonia 'Karl Rosenfeld'
 PH - Pennisetum alopecuroides 'Hameln'
 PA - Perovskia atriplicifolia 'Blue Spire'
 PR - Persicaria alexandricaulis 'Rosea'
 PB - Phlox paniculata 'Blue Paradise'
 PE - Phlox paniculata 'Europa'
 PEC - Phlox subulata 'Emerald Cushion'
 PP - Polystichum polyblepharum
 RG - Rudbeckia fulgida 'Goldsturm'
 RH - Rudbeckia hybrida
 'Summerdaisy's Bronze Bicolor'
 Sn - Salvia nemorosa 'Caradonna'
 SH - Sedum 'Herbstfreude'
 ST - Stipa tenuissima
 TP - Thymus praecox
 TPA - Thymus praecox 'Albiflorus'
 VR - Verbascum 'Rosie'
 VE - Veronicastrum 'Erica'
 VM - Vinca minor
 VG - Vinca minor 'Gertrude Jeckyll'
 WT - Waldsteinia temata
 YL - Yucca filamentosa

CR - Clematis montana 'Rubens'
CP - Clematis 'The President'
Jn - Jasminum nudiflorum
Lh - Lonicera 'Henryi'
RI - Rosa 'Indigoletta'
RN - Rosa 'New Dawn'
RP - Rosa 'Pink Cloud'
RW - Rosa 'White New Dawn'

- ▼ - Tulipa 'Yellow Impression' (30 ks)
- - Narcissus 'Kedron' (15 ks)
- * - Muscari macrocarpum (30 ks)
- ◆ - Tulipa 'Pink Impression' (30 ks)
- ▲ - Tulipa 'White Clouds' (30 ks)
- - Narcissus 'Salome' (15 ks)

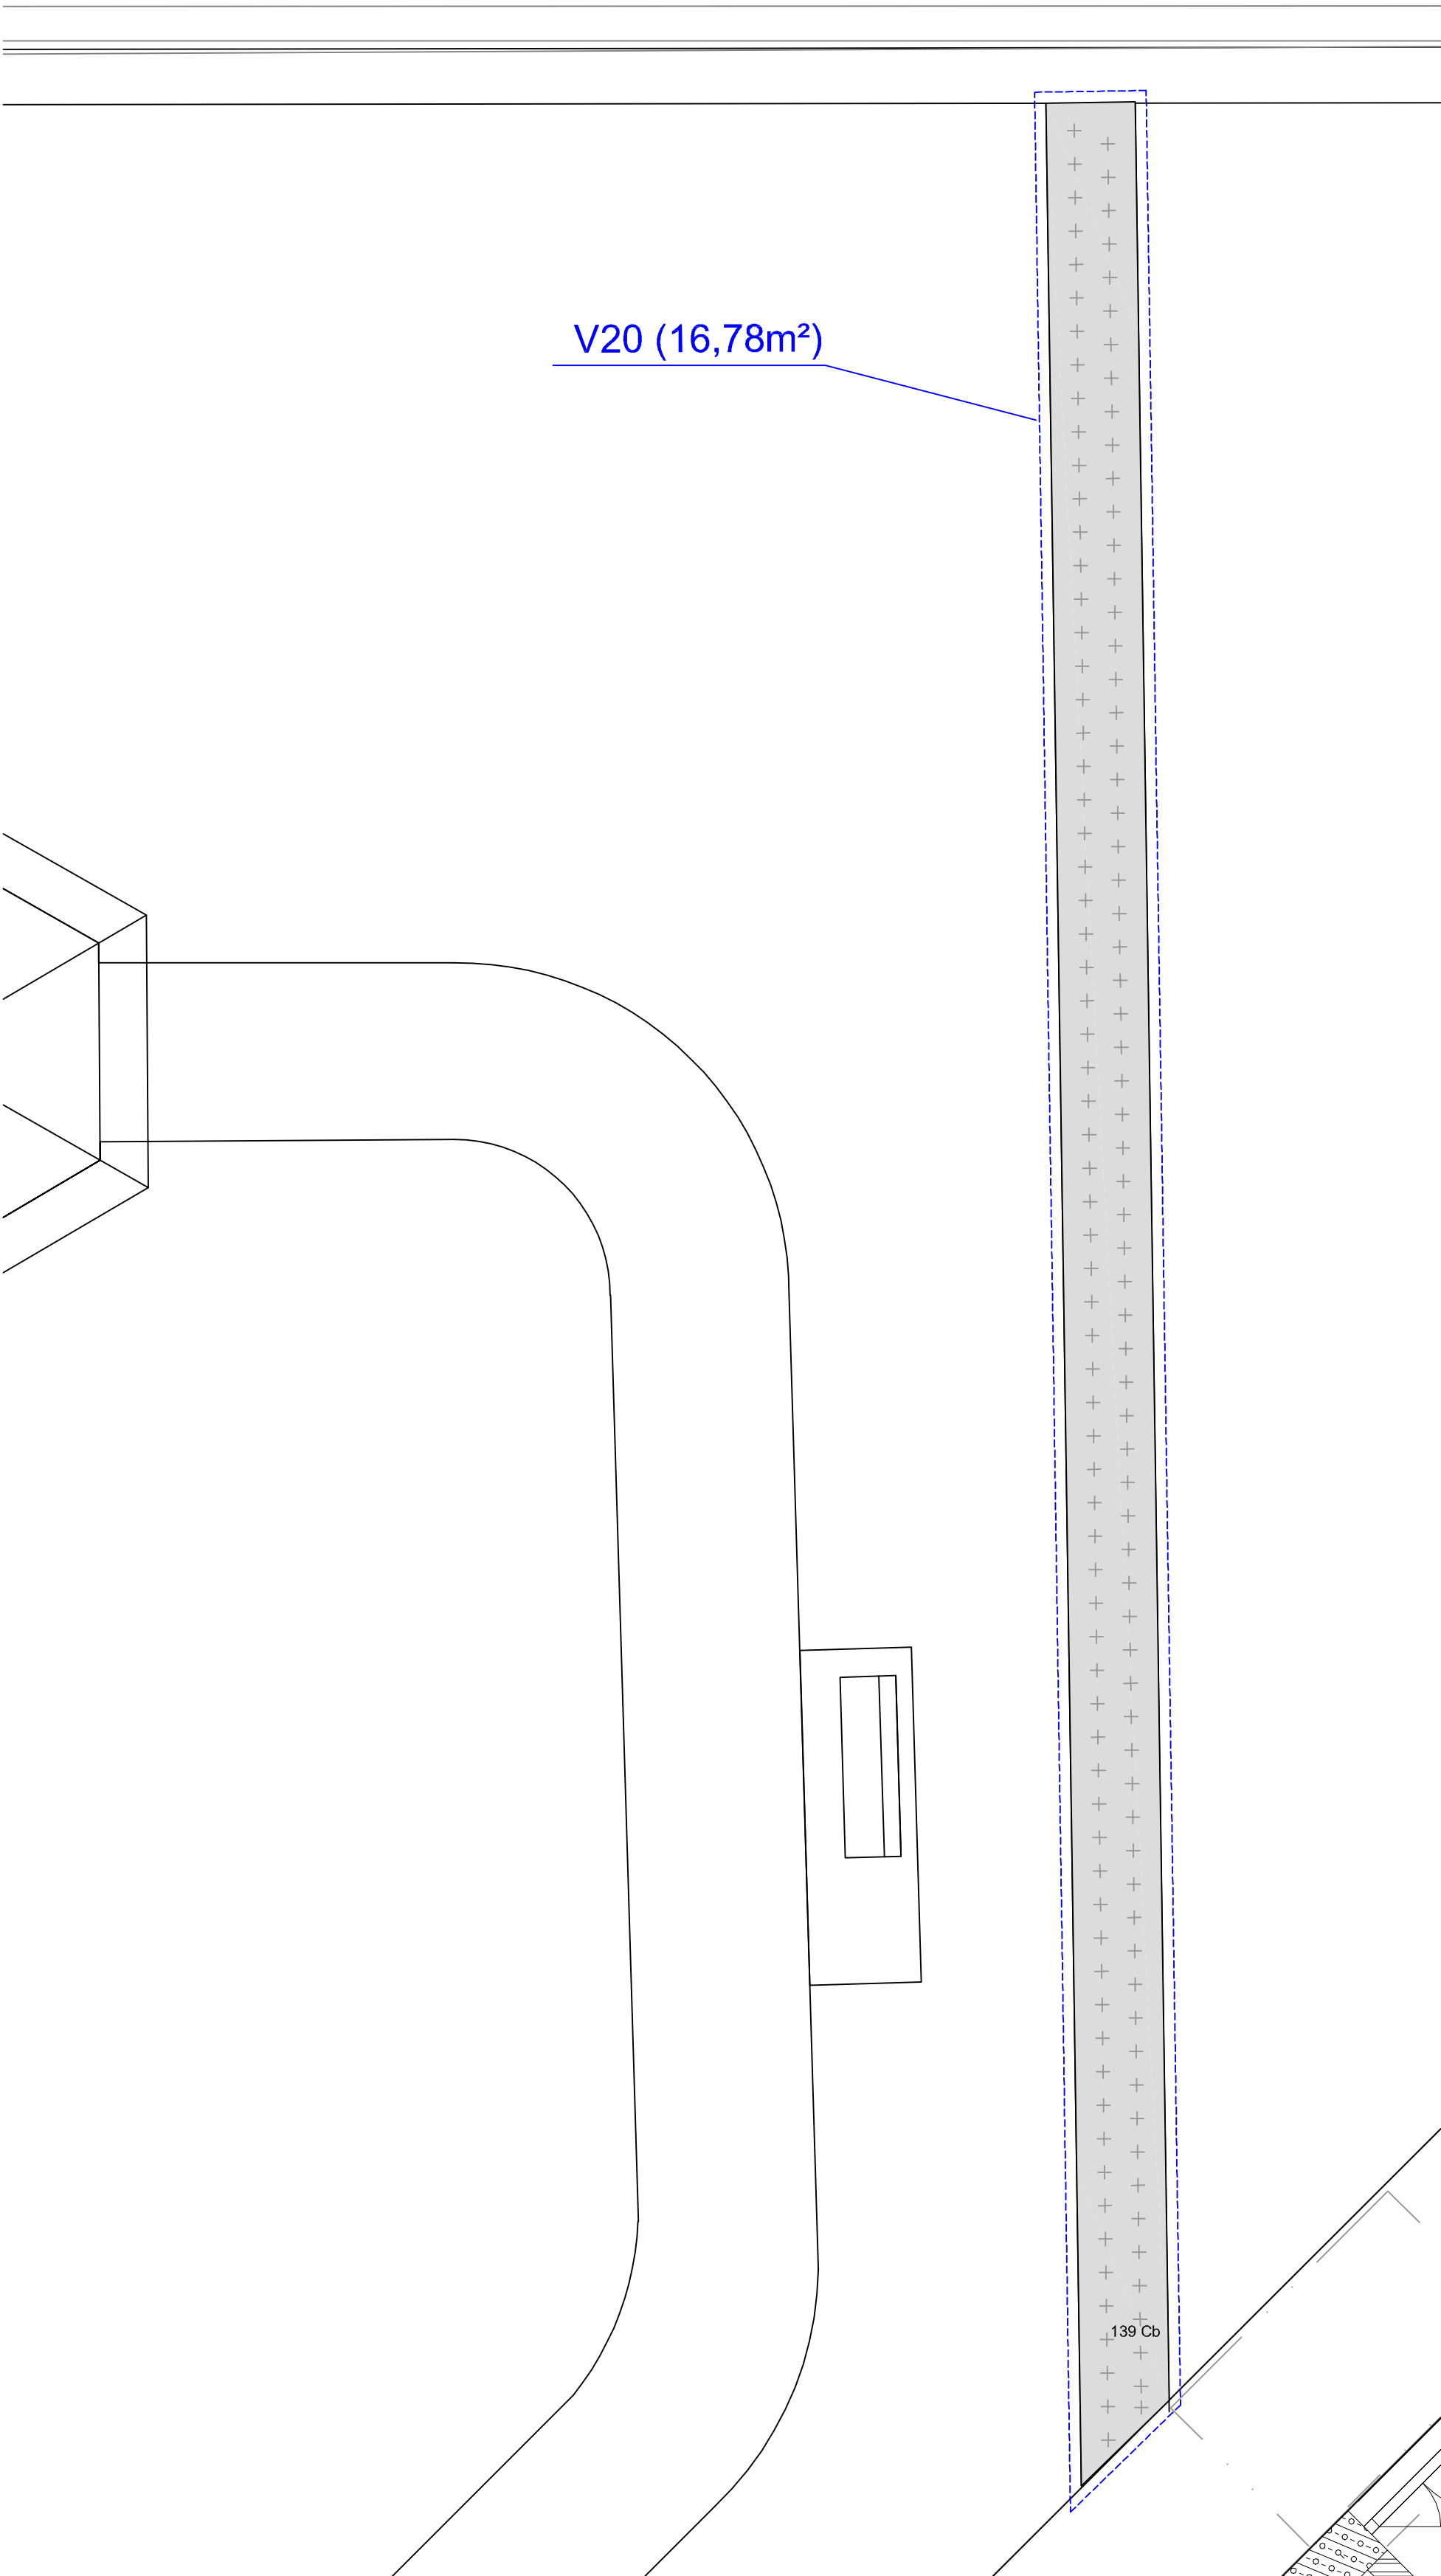

Název akce: ZALOŽENÍ TERAPEUTICKÉ ZAHRADY U NOVÉ POSTAVENÝCH DOMŮ DOMOVA PRO SENIORY SOKOLNICE p.o.				Investor: Domov pro seniory Sokolnice, p.o. Zámecká 57 664 52 Sokolnice IČ: 00209392	
Stavební objekt: SO 08 Sadovnícké úpravy SO 09 Mobilář					
Místo stavby: parc. č. 377/1, 376/1, k.ú. Sokolnice [752193]					
Název výkresu: Osazovací plán V20					
Vedoucí projektu: Ing. Sjoerd Willem van den Berg					
Vyraboval: Ing. Sjoerd Willem van den Berg					
Schválil: Ing. Ladislava van den Berg PhD.					
Č. výkresu: C.10	Měřítko: 1:50	Formát: A2	Datum: 15.1.2024	Č. zakázky: 13123	Stupeň PD: DPS
 GREENBERG DESIGN s.r.o.			GREENBERG DESIGN s.r.o. Masarykova 217, 592 31 Nové Město na Moravě IČ: 177 78 069 tel: +420 733 721 817 e-mail: info@greenberg.cz www.greenberg.cz		
			ZÁKRESY PODZEMNÍCH A NADZEMNÍCH INŽENÝRSKÝCH ZAŘÍZENÍ NESLOUŽÍ JAKO VYTYČOVACÍ VÝKRES. PŘED ZAHÁJENÍM STAVEBNÍCH PRACÍ A SADOVNICKÝCH ÚPRAV MUSÍ INVESTITOR ZAJISTIT JEJICH VYTYČENÍ SPRÁVCEM SÍTÍ A JEJICH OZNAČENÍ NA MÍSTĚ DLE PLATNÝCH PŘEDPISŮ.		