


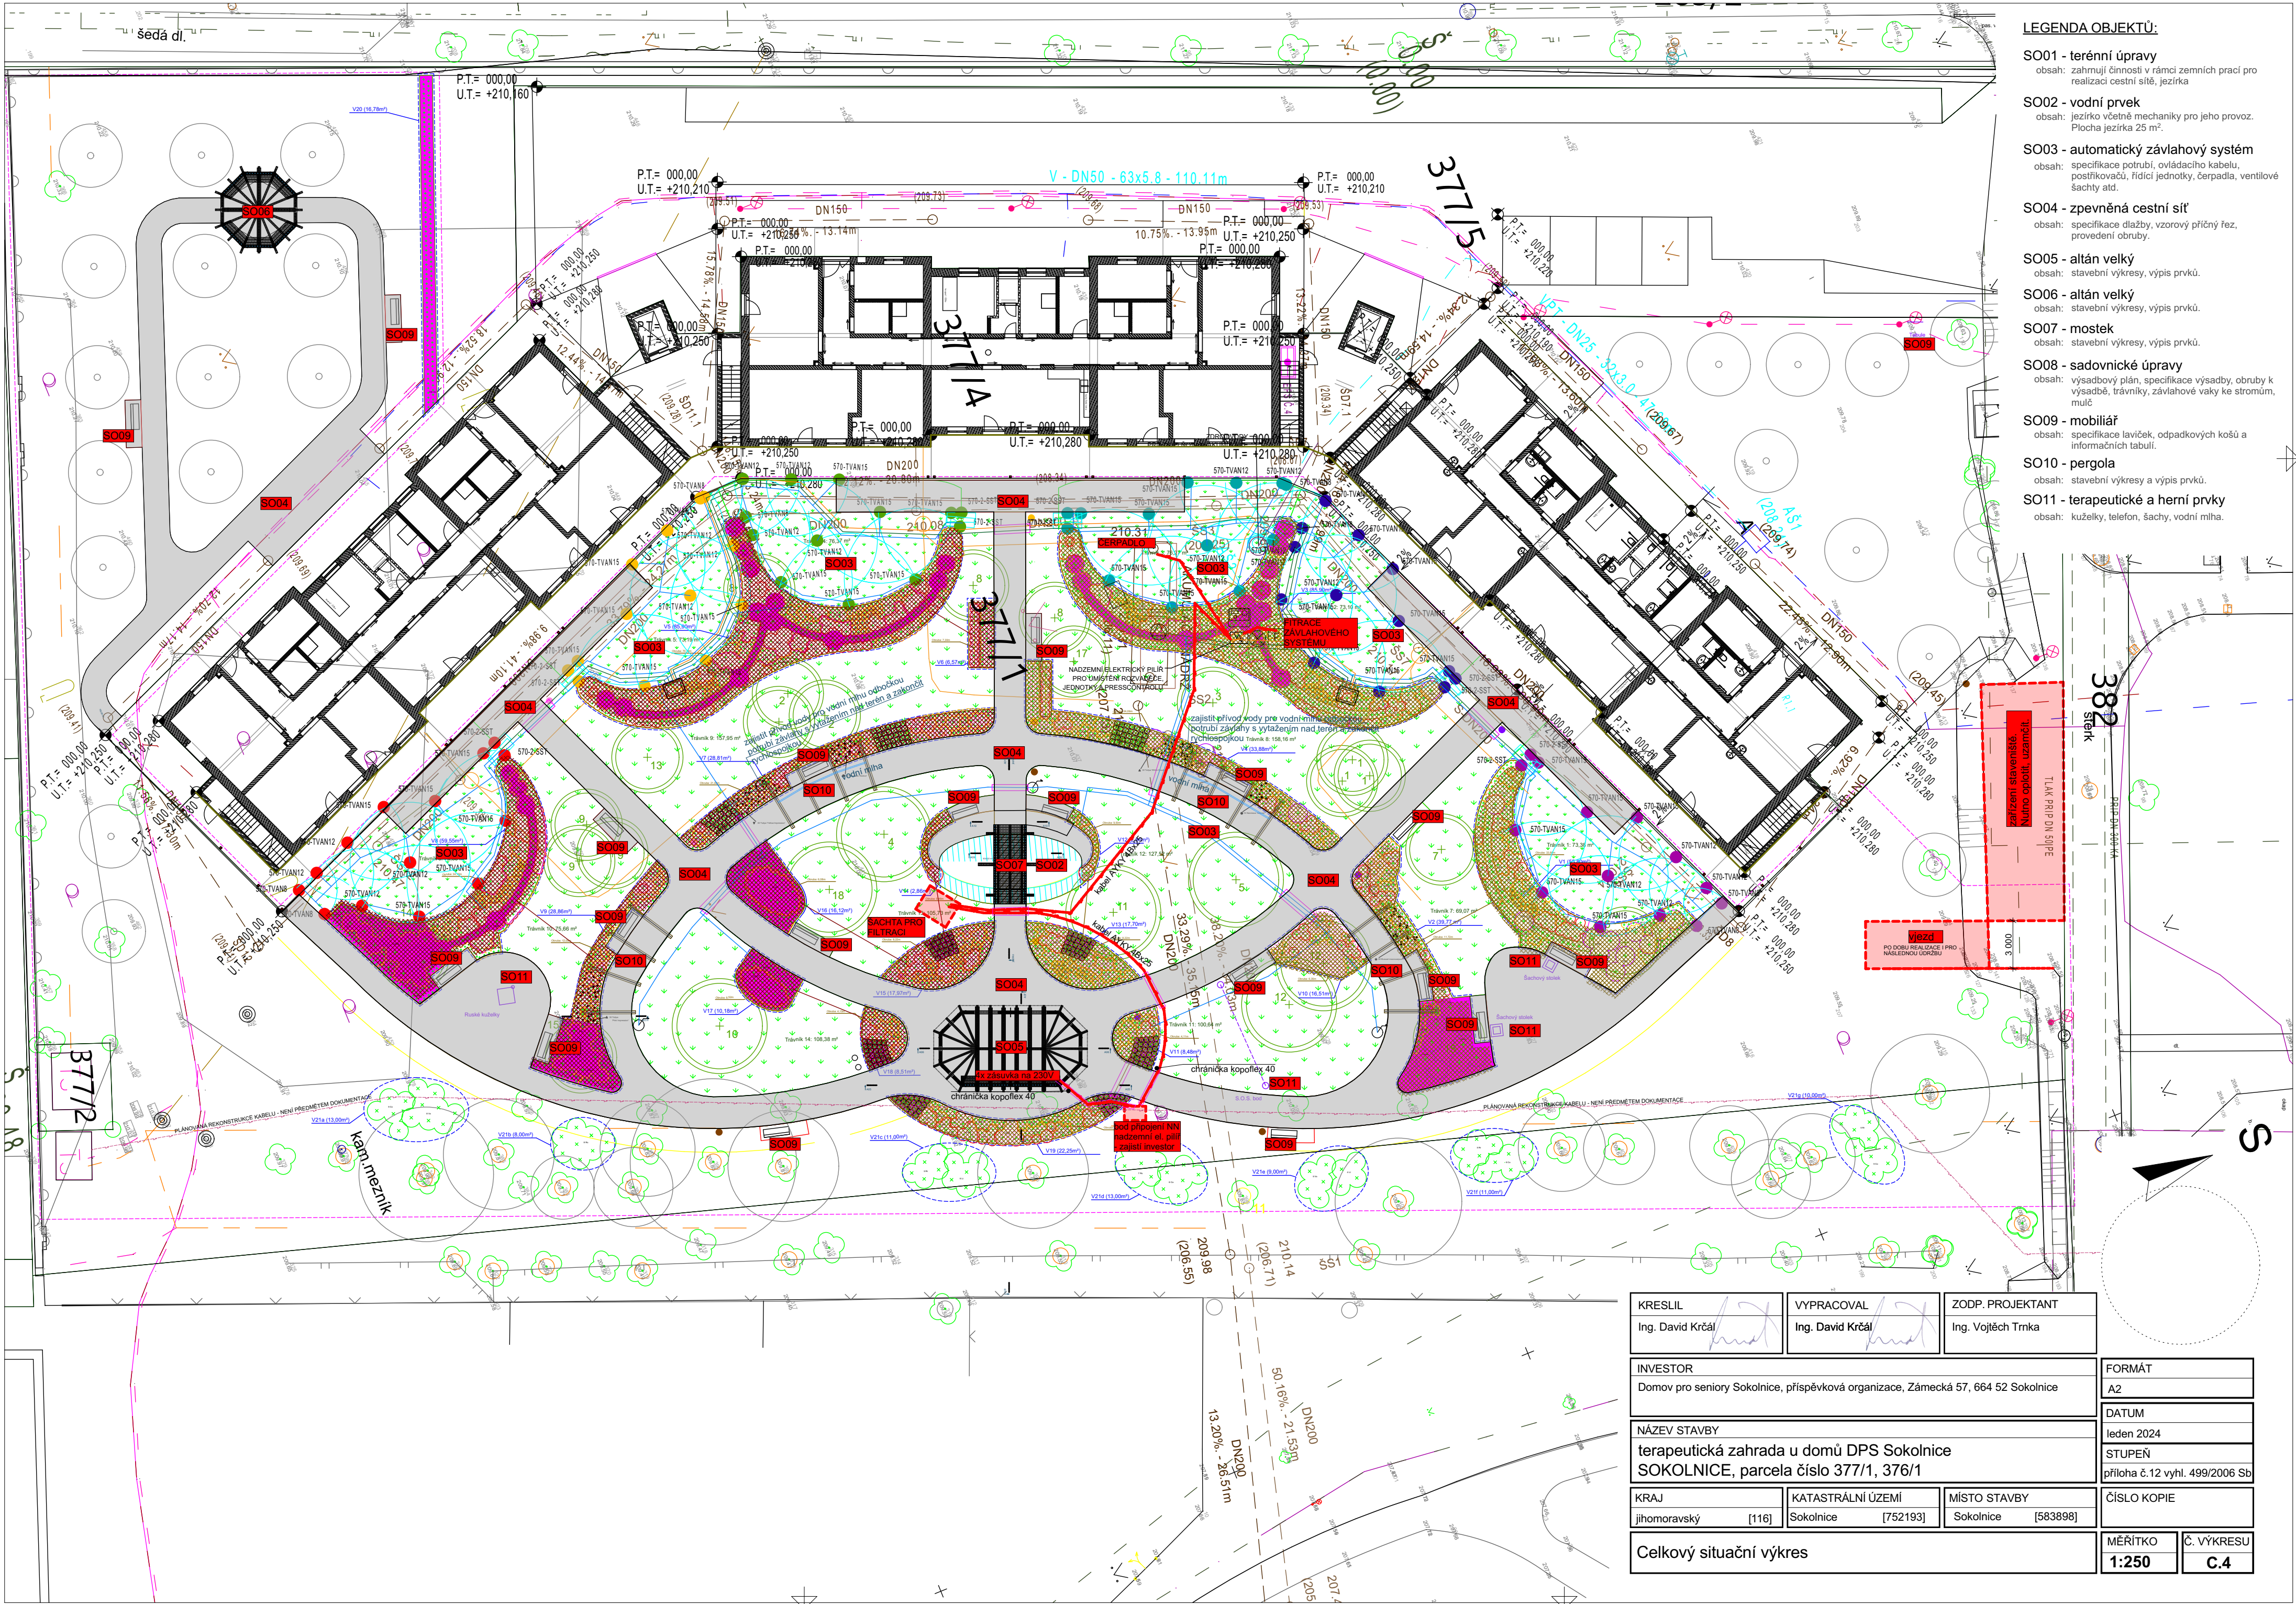

LEGENDA OBJEKTŮ:

- SO01 - terénní úpravy**
obsah: zahrnují činnosti v rámci zemních prací pro realizaci cestní sítě, jezírka
- SO02 - vodní prvek**
obsah: jezírko včetně mechaniky pro jeho provoz. Plocha jezírka 25 m².
- SO03 - automatický závlahový systém**
obsah: specifikace potrubí, ovládacího kabelu, postřikovačů, řídicí jednotky, čerpadla, ventilové šachty atd.
- SO04 - zpevněná cestní síť**
obsah: specifikace dlažby, vzorový příčný řez, provedení obruby.
- SO05 - altán velký**
obsah: stavební výkresy, výpis prvků.
- SO06 - altán velký**
obsah: stavební výkresy, výpis prvků.
- SO07 - mostek**
obsah: stavební výkresy, výpis prvků.
- SO08 - sadovnické úpravy**
obsah: výsadbový plán, specifikace výsadby, obruby k výsadbě, trávníky, závlahové vaky ke stromům, mulč
- SO09 - mobiliář**
obsah: specifikace laviček, odpadkových košů a informačních tabulí.
- SO10 - pergola**
obsah: stavební výkresy a výpis prvků.
- SO11 - terapeutické a herní prvky**
obsah: kuležky, telefon, šachy, vodní míha.

KRESLIL Ing. David Krčál	VYPRACOVAL Ing. David Krčál	ZODP. PROJEKTANT Ing. Vojtěch Trnka	FORMÁT A2
INVESTOR Domov pro seniory Sokolnice, příspěvková organizace, Zámecká 57, 664 52 Sokolnice			DATUM leden 2024
NÁZEV STAVBY terapeutická zahrada u domů DPS Sokolnice SOKOLNICE, parcela číslo 377/1, 376/1			STUPĚN příloha č.12 vyhl. 499/2006 Sb
KRAJ jihomoravský [116]	KATASTRÁLNÍ ÚZEMÍ Sokolnice [752193]	MÍSTO STAVBY Sokolnice [583898]	ČÍSLO KOPIE
Celkový situační výkres			MĚŘITKO 1:250
			Č. VÝKRESU C.4