


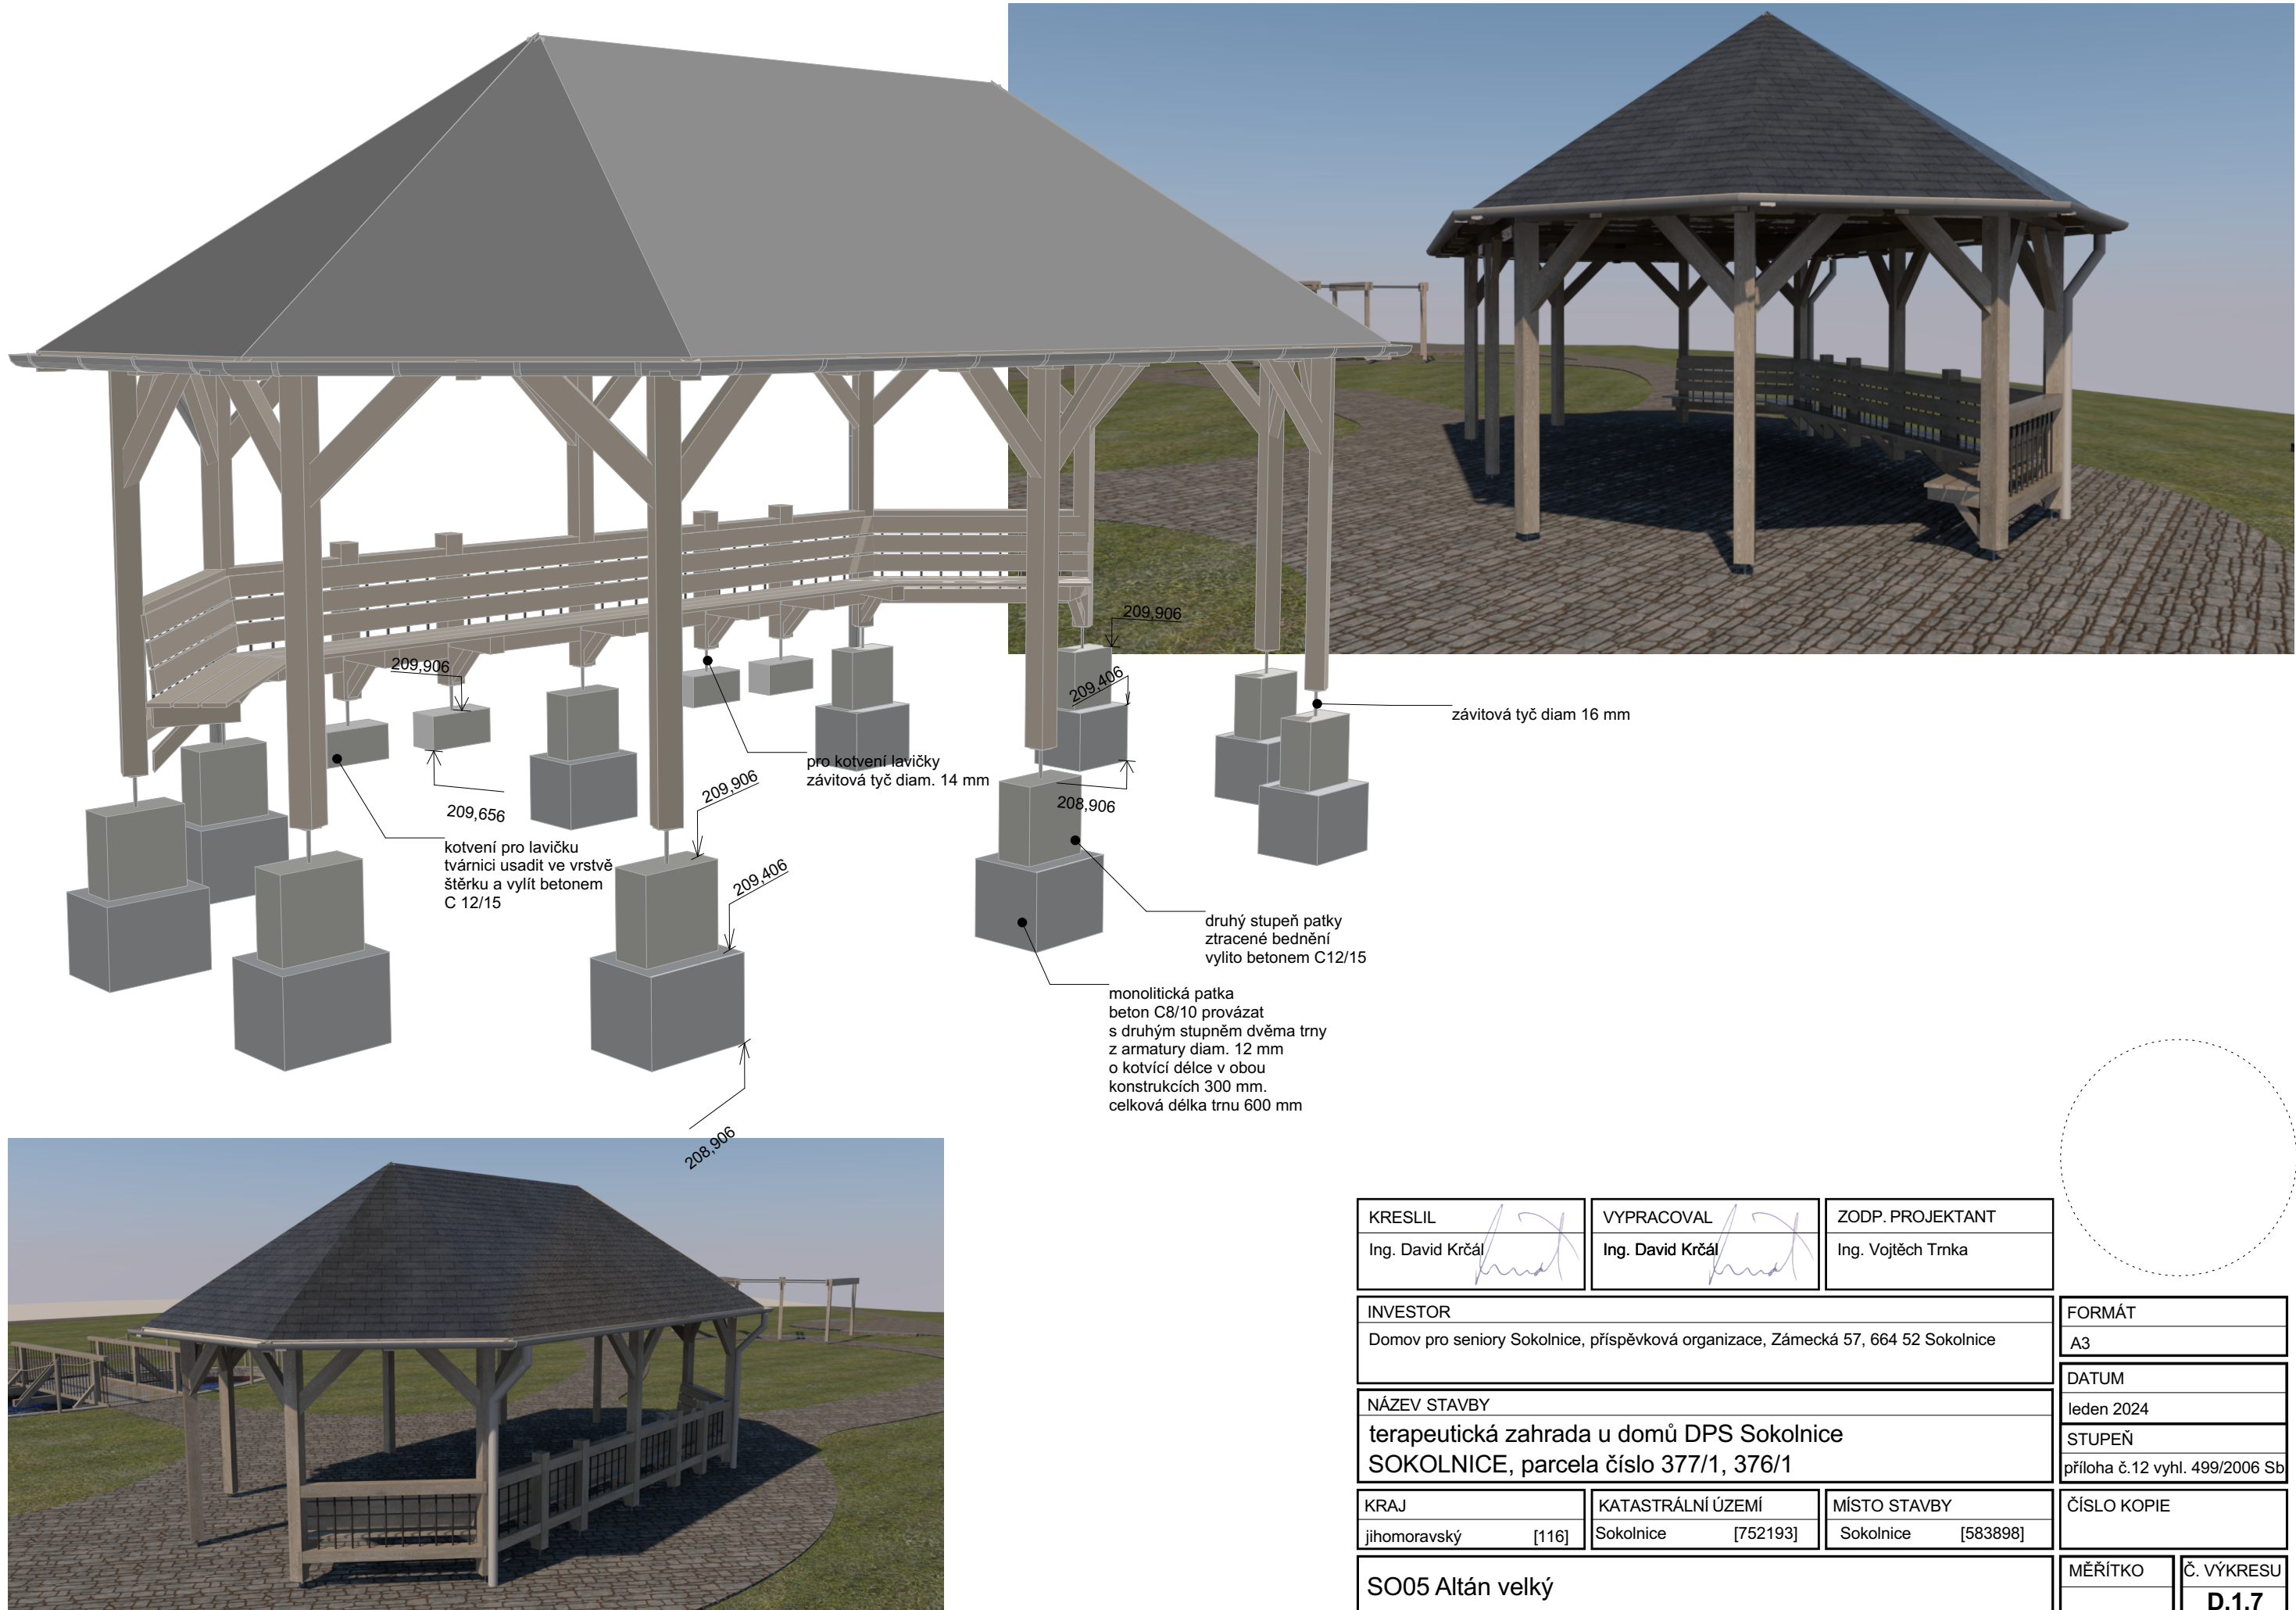

KRESLIL Ing. David Krčál	VYPRACOVAL Ing. David Krčál	ZODP. PROJEKTANT Ing. Vojtěch Trnka
INVESTOR Domov pro seniory Sokolnice, příspěvková organizace, Zámecká 57, 664 52 Sokolnice		
NÁZEV STAVBY terapeutická zahrada u domů DPS Sokolnice SOKOLNICE, parcela číslo 377/1, 376/1		
KRAJ jihomoravský [116]	KATASTRÁLNÍ ÚZEMÍ Sokolnice [752193]	MÍSTO STAVBY Sokolnice [583898]
SO05 Altán velký		

FORMÁT A3
DATUM leden 2024
STUPEŇ příloha č.12 vyhl. 499/2006 Sb
ČÍSLO KOPIE
MĚŘÍTKO
Č. VÝKRESU D.1.7