


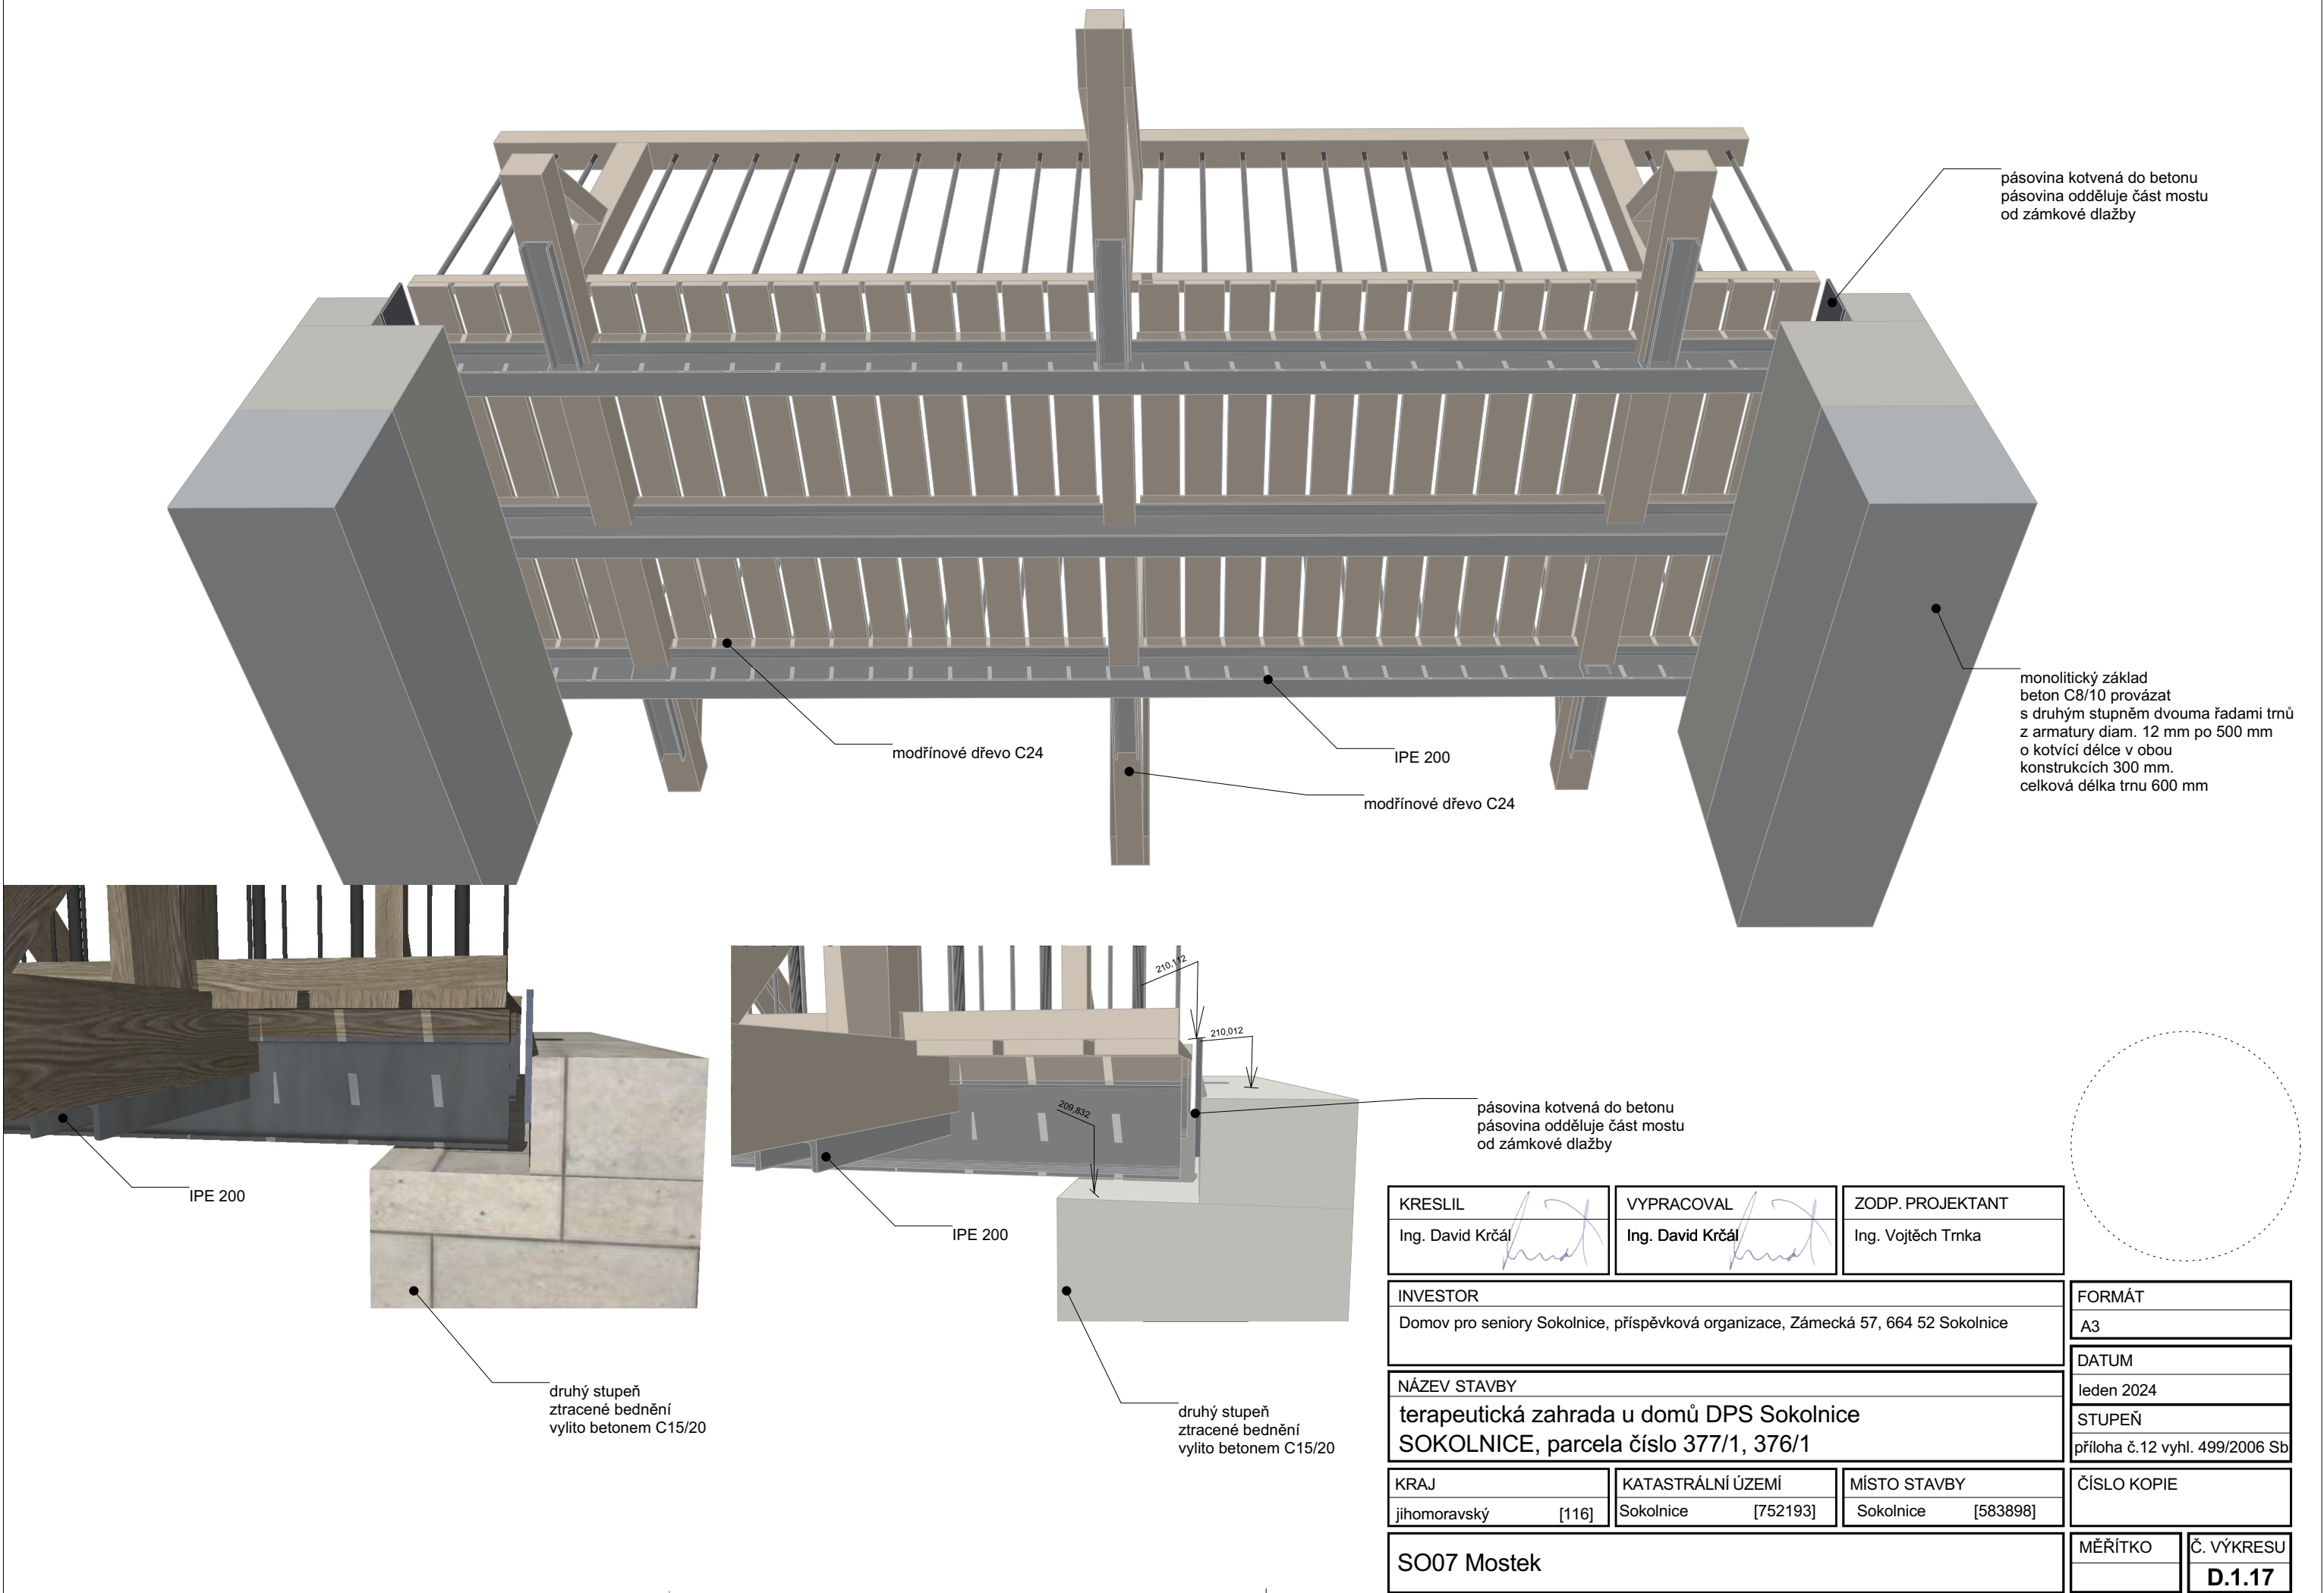

|   |                                         |                                        |
|---|-----------------------------------------|----------------------------------------|
| KRESLIL<br>Ing. David Krčál                                                                        | VYPRACOVAL<br>Ing. David Krčál          | ZODP. PROJEKTANT<br>Ing. Vojtěch Trnka |
| INVESTOR<br>Domov pro seniory Sokolnice, příspěvková organizace, Zámecká 57, 664 52 Sokolnice      |                                         |                                        |
| NÁZEV STAVBY<br>terapeutická zahrada u domů DPS Sokolnice<br>SOKOLNICE, parcela číslo 377/1, 376/1 |                                         |                                        |
| KRAJ<br>jihomoravský [116]                                                                         | KATASTRÁLNÍ ÚZEMÍ<br>Sokolnice [752193] | MÍSTO STAVBY<br>Sokolnice [583898]     |
| SO07 Mostek                                                                                        |                                         |                                        |

|                                          |
|------------------------------------------|
| FORMÁT<br>A3                             |
| DATUM<br>leden 2024                      |
| STUPEŇ<br>příloha č.12 vyhl. 499/2006 Sb |
| ČÍSLO KOPIE                              |
| MĚŘÍTKO                                  |
| Č. VÝKRESU<br>D.1.17                     |