
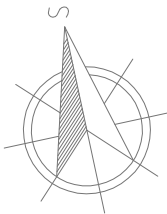



PŮDORYS ROZLOŽENÍ FV PANELŮ – 72 kWp

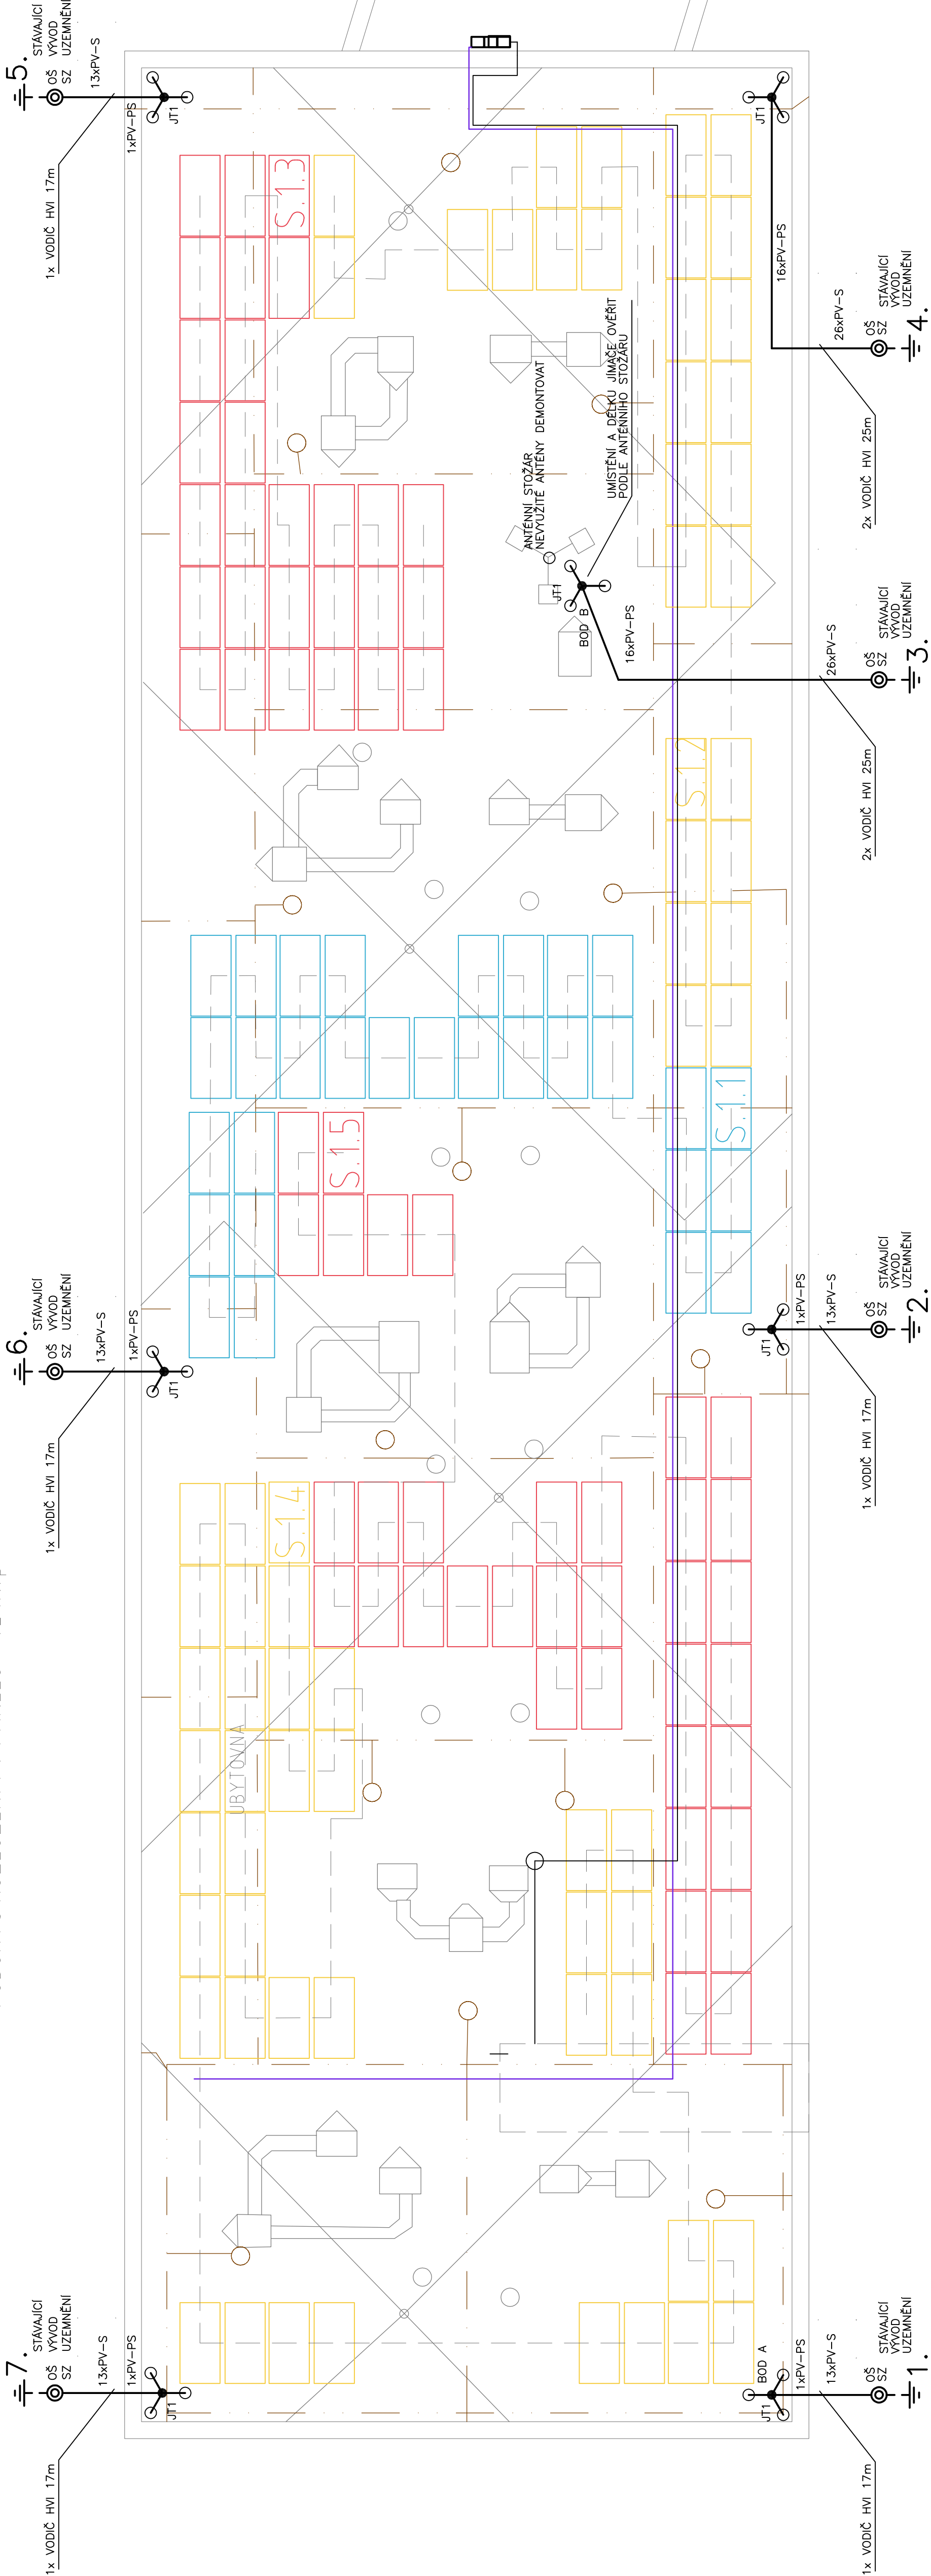

LEGENDA:

- SVODOVÝ VODIČ S VYSOKONAPĚŤOVOU IZOLACÍ (HVI) Ø 20–23mm
- DOSTATEČNÁ VZD. S MAX. 75cm (VZDUCH)
- DOSTATEČNÁ VZD. S MAX. 150cm (PEVNÝ MAT.)
- DĚLKÝ VODIČŮ UPŘESNIT NA STAVBĚ
- SVODOVÝ VODIČ FeZn Ø 10mm
- SVORKA ZKUŠEBNÍ NAD TERÉNEM
- JIMACÍ STOŽÁR PRO VODIČE HVI CELKOVÁ DĚLKA 5,7m
- PROSTOROVÝ VODIČ 3,2m
- STOLAN 1400x1200mm, 9x BETONOVÝ PODSTAVEC 17x5, PA SVORKA
- OZNAČOVACÍ ŠTÍTEK
- PODPĚRA VEDENÍ VODIČE HVI NA STĚNU
- PODPĚRA VEDENÍ VODIČE HVI NA PLOCHÉ STŘECHY
- UZEMNĚNÍ (OBVODOVÝ ZEMNÍČ)

			
AUTORIZOVANÁ OSOBA:	KONTROLOVAL:	VYPRACOVAL:	
Ing. JAN ZÁŘECKÝ	Ing. JAN ZÁŘECKÝ	Ing. LUBOŠ NOVÁK	
PROJEKTANT:	PKV BUILD s.r.o.	číslo: 201.4.9.785	
INVESTOR:	Jihomoravský kraj	číslo: 708.88.337	
KRAJ:	Jihomoravský		
MÍSTO STAVBY:	nám. Svobody 318, 696 81 Bzenec parc.č.12/5/3, 12/5/1 k.ú. Bzenec (617270)		
NÁZEV PROJEKTU:	FVE SŠ gastronomie, hotelnictví a lesnictví Bzenec - 99 kWp	ZAKÁZKOVÉ ČÍSLO:	FVE-2022-000483
ROZSAH VÝKRESU:		STUPEŇ PD:	008/05P/0PS
		DATUM:	05/2023
		FORMÁT:	A4
		MĚŘÍTKO:	1:100
		Č. VÝKRU:	D.14.04
		Č. PARÉ:	