


Na sociálních zařízeních budou rozvody provedeny tak, aby nebyly poškozeny obklady, tj. zásuvky i spínače budou až nad obkladem.

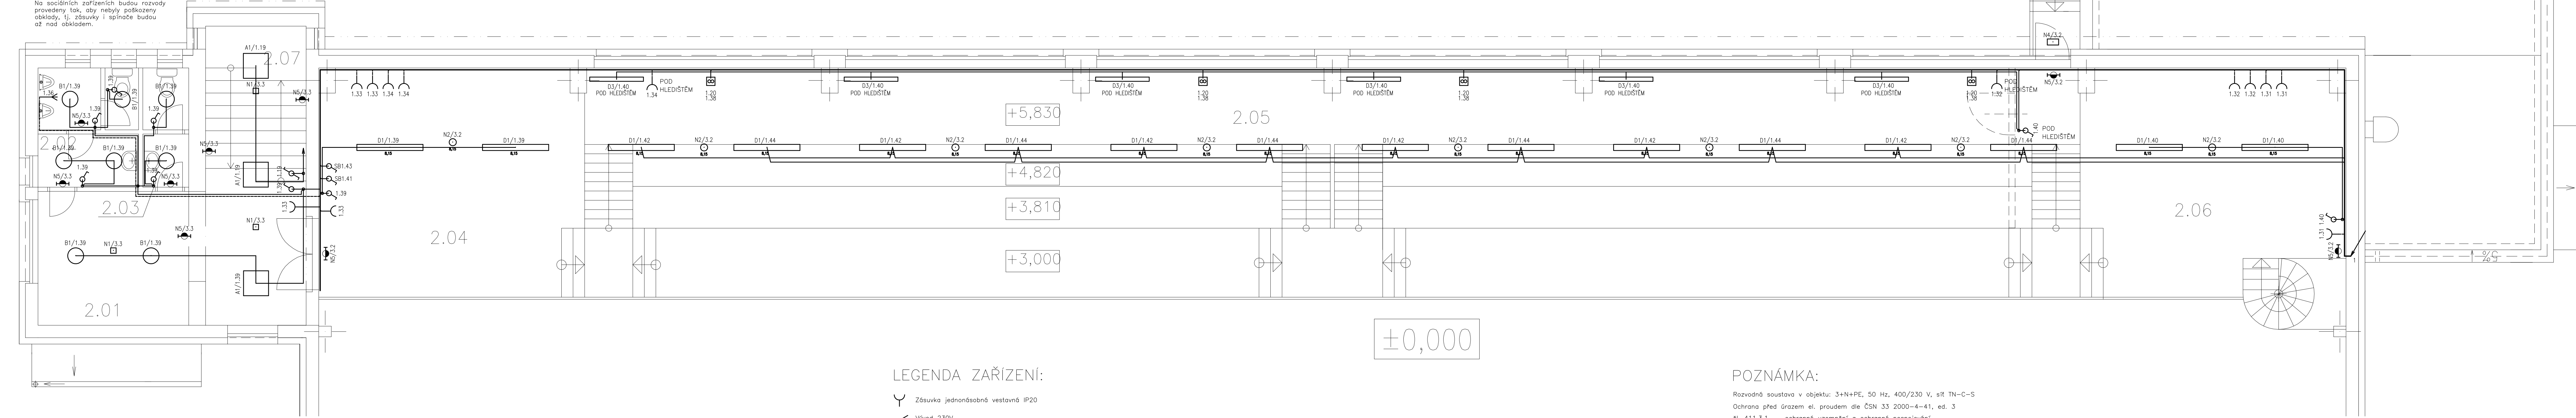

LEGENDAMÍSTNOSTI

OZN.	ÚČEL MÍSTNOSTI	PLOCHA/m ²	PODLAHA	POZNÁMKA	SV. VÝŠKA
2.01	CHODBA	21	TERACO		2700
2.02	WC MUŽI	6,6	KERAMICKÁDLAŽBA	KERAMICKÝOBKLAD(2000)	2700
2.03	WC ŽENY	3	KERAMICKÁDLAŽBA	KERAMICKÝOBKLAD(2000)	2700
2.04	ODKLÁDACÍ PROSTOR	33,4	CEMENTOVÝPOTĚR		
2.05	TRIBUNA	197,1	---		
2.06	ODKLÁDACÍ PROSTOR	31,6	CEMENTOVÝPOTĚR		
2.07	SCHODIŠTĚ	30,5	PVC		

LEGENDA ZAŘÍZENÍ:

- Zásuvka jednozásobná vestavná IP20
- Vývod 230V
- Ventilátor
- Krabice elektroinstalace IP20
- Spínač jednopólový, řazení č. 1, IP20
- Prepínač střídavý, řazení č. 6, IP20

POZNÁMKA:

Rozvodná soustava v objektu: 3+N+PE, 50 Hz, 400/230 V, síť TN–C–S
Ochrana před úrazem el. proudem dle ČSN 33 2000–4–41, ed. 3
čl. 411.3.1 ochranné uzemnění a ochranné pospojování
čl. 411.3.2 automatické odpojení v případě poruchy
čl. 411.3.3 dodatečné požadavky pro zásuvky
čl. 411.3.4 doplňující požadavky pro světelné obvody v sítích TN a TT
čl. 411.4 síť TN
Zásuvky budou umístěny ve výšce 0,6 m nad podlahou, na stěnách s dřevěným obkladem budou nad obklady, případně dle výkresu.
Spínače budou umístěny ve výšce 1,2 m nad podlahou, na stěnách s dřevěným obkladem budou nad obklady.
El. instalace bude uložena na stěnách na kabelových žebřících a v drátěných žlabech 60x100,
na lávkách a kovové konstrukci v drátěných žlabech 60x100 a pod stropem na sociálních v plných žlabech 60x100 s výkrem.
Přívody k jednotlivým koncovým prvkům (u zděných částí) budou pod omítkou.
Prostředí dle ČSN 33 2000–5–51 ed. 3+Z1+Z2 – viz. technická zpráva.

Vypracoval: Ing. Kateřina Svobodová		Ing. Kateřina Svobodová	
Odpovědný projektant: Ing. Kateřina Svobodová		elektroprojekty	
		Nesovice 12, 683 33	
		Tel: 603 793 106	
Místo:	k.ú. Kyjov, parc. č. st. 2835/1, 3502/16	Datum:	01/2024
Investor:	Střední škola polytechnická Kyjov, příspěvková organizace	Stupeň:	DPS
Část:	D.1.4. Elektroinstalace NN	Měřítko:	1:50
Akce:	REKONSTRUKCE ELEKTROINSTALACE TĚLOCVIČNY	Výkres č.:	Paré č.:
ROZVODY 2.NP		03	