


KOORDINAČNÍ SITUACE 1:500

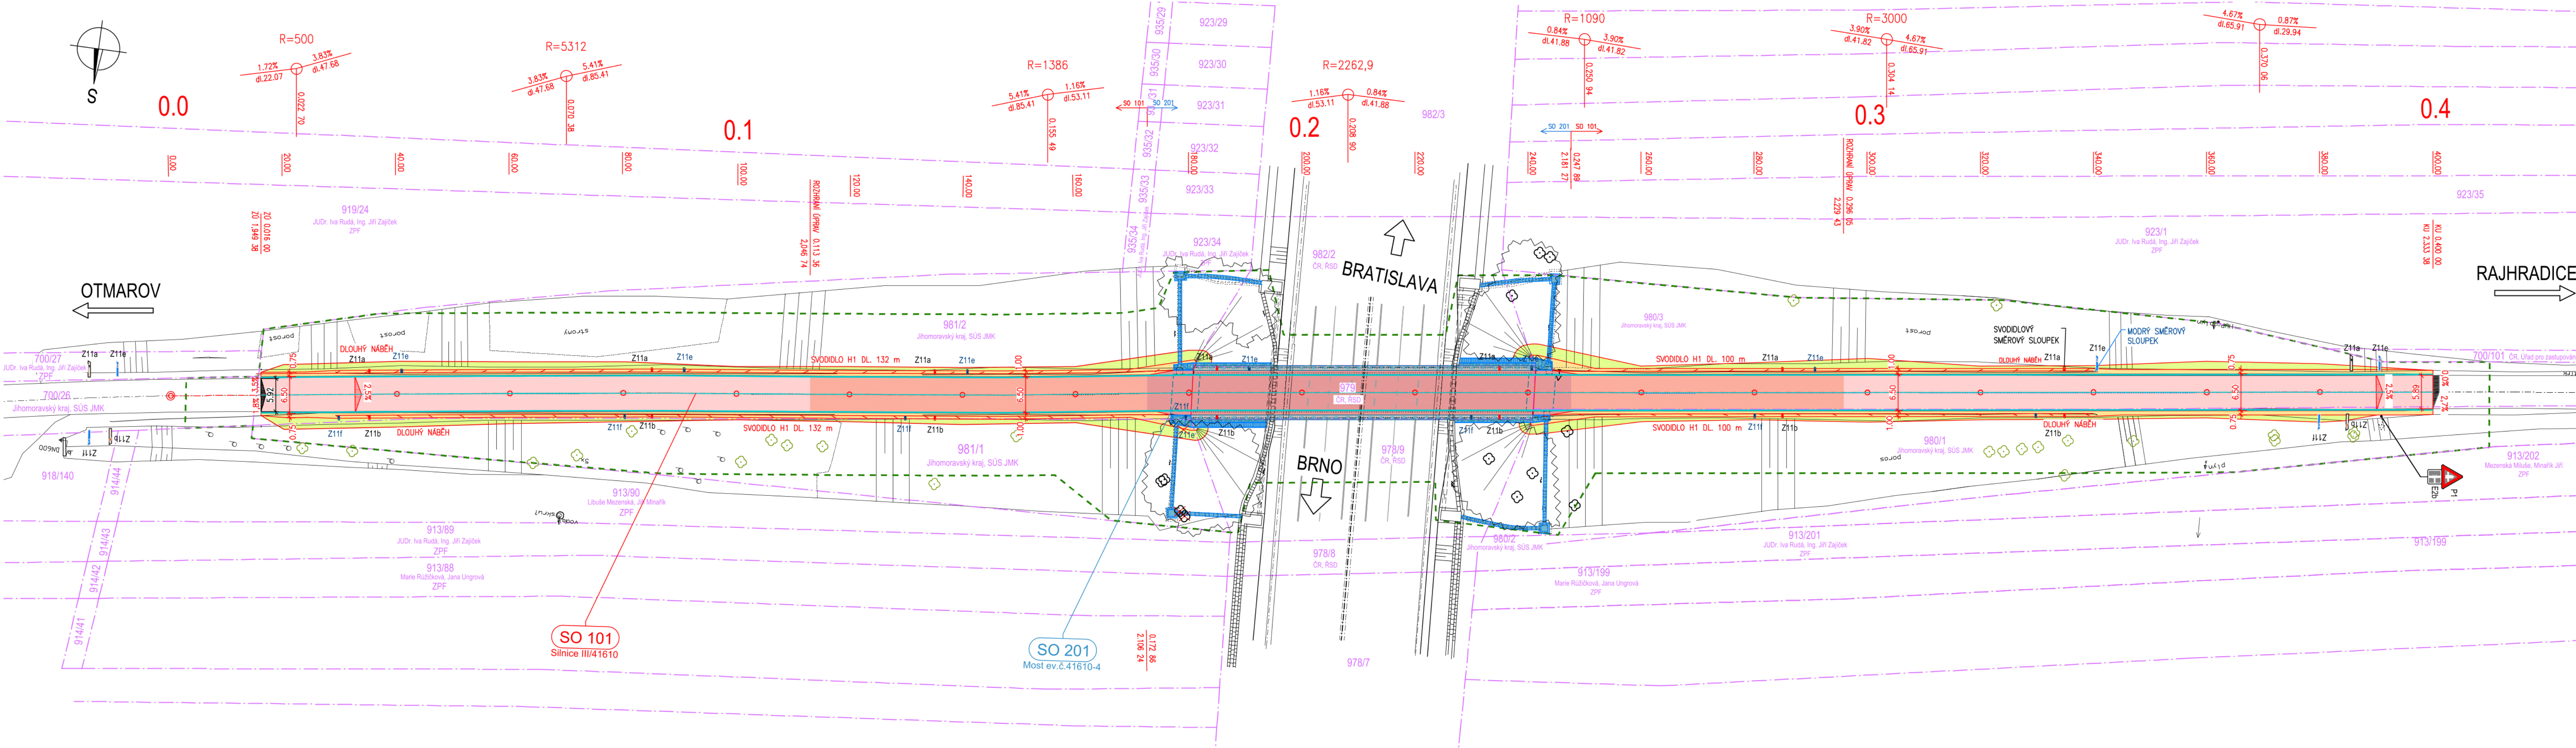

LEGENDA SÍTÍ

- BVK – BVK – vodovod ověřený podzemní
- EG.D – silové vysoké napětí ověřené podzemní
- Net4Gas_VT – Net4Gas_vysokotlaký plynovod ověřený podzemní
- CETIN – OPT – CETIN – OPT_sdělovací spojové ověřené optický podzemní
- CETIN – MET – CETIN – MET_sdělovací spojové ověřené metalický podzemní

LEGENDA

- STÁVAJÍCÍ KONSTRUKCE
- NOVÉ KONSTRUKCE
- HRANICE PARCEL KN
- HRANICE KATASTRÁLNÍCH ŮZEMÍ
- HRANICE DOČASNEHO ZABORU
- SO 101
- SO 201
- KRAJNICE Z RECYKLOVANÝCH MATERIÁLŮ
- OPRAVA VOZOVKY – VÝMĚNA VŠECH VRSTEV
- OPRAVA VOZOVKY – VÝMĚNA SVRCHNÍ VRSTVY
- OPRAVA SVAHŮ
- VOZOVKA U SO 201

- STÁVAJÍCÍ STROM
- STROM NAVRŽEN KE KÁCENÍ
- STROMOVÁ SKUPINA

LEGENDA OBJEKTŮ

- SO 101 SILNICE III/416 14
- SO 201 MOST 416 14-0a

AKCE
III/41610 Otmarov - Rajhradice, most 41610-4 (přes D2)


OBJEDNATEL
SPRÁVA A ÚDRŽBA SILNIC JIHOMORAVSKÉHO KRAJE, p.o.k.
Žerotínovo náměstí 449/3, 602 00 Brno
Stavbu zajišťuje Oblast Střed
Ořechovská 541/35, 619 00 Brno

Správa a údržba silnic
Jihomoravského kraje

C



PDPS

SOÚRADNICOVÝ SYSTÉM VÝŠKOVÝ SYSTÉM		: S-JTSK : Bpv	
VEDOUČÍ PROJEKTANT	Ing. Martin ŘEHULKA		PROJEKČNÍ KANCELÁŘ PRIS spol. s r. o. OSOVA 20, 625 00 BRNO
ZODPOVĚDNÝ PROJEKTANT	Ing. Kateřina MRHAČOVÁ		
VYPRACOVAL	Ing. Kateřina MRHAČOVÁ		
KONTROLOVAL	Ing. Jiří ŠRUBAŘ		
KRAJ	JIHOMORAVSKÝ	OBJEDNATEL DOKUMENTACE	SÚS Jihomoravského kraje, p.o.k.
AKCE	III/41610 Otmarov - Rajhradice, most 41610-4 (přes D2)		
		FORMÁT	02/2024
		MĚŘÍTKO	1:500
		STUPEŇ	PDPS
		ČÍS. ZAKÁZKY	22073
		ARCHIVNÍ ČÍS.	C.2_KSIT.dwg
PŘÍLOHA	KOORDINAČNÍ SITUACE		ČÍS. VÝKRESU C.2