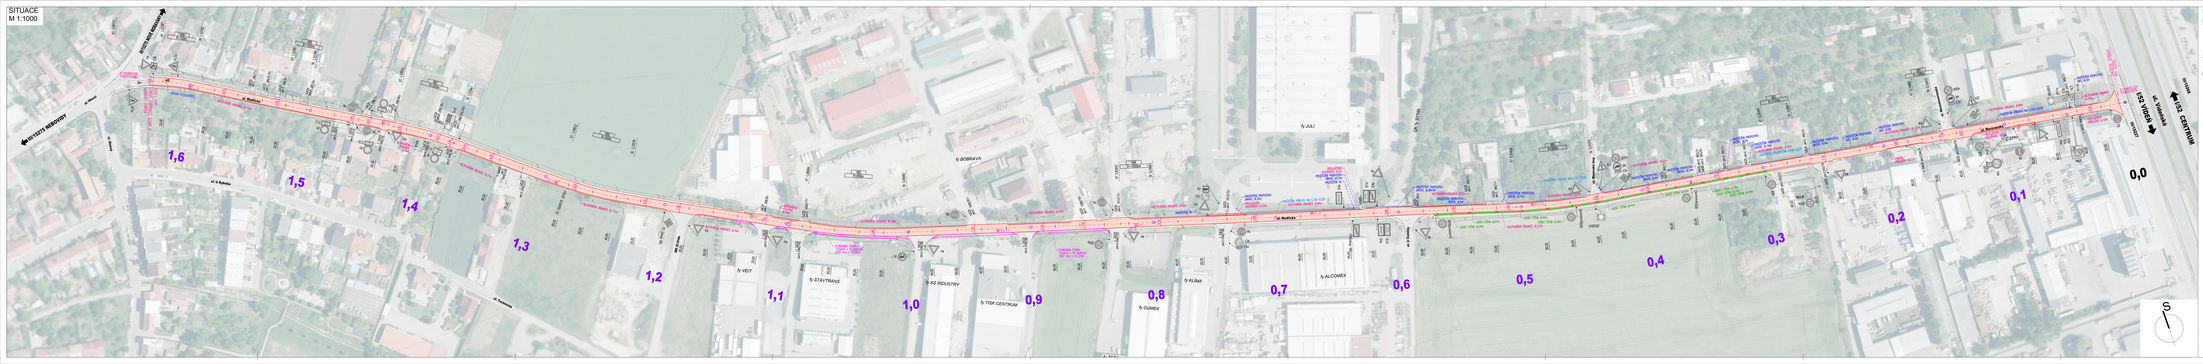
SITUACE
M 1:1000
NA BRNO-ŘEČKOVICE
NA BRNO-ŘEČKOVICE
ul. Modřická
ul. V Aleji
ul. Vinohradská
ul. Moravanská