




VÝKAZ KLEMPÍŘSKÉHO MATERIÁLU


- pečlivě sledováno z CuZn 110,6mm ve1400/600mm – 50ks
 – okraj plech z Cu 110,6mm, R\$ 500mm – 115,00mm –
 – popřepočítá: řádky z Cu 110,6mm, R\$ 330mm – 115,00mm –
 – popřepočítá: řádky z Cu 110,6mm, ve200mm, R\$ 400mm – 115,00mm
 – Zbožné řádky 01,07 – 1,20 z pbs. oceľi 30/8mm, oceľobrátky Cu – 115k
 – sňatkové Zbožné řádky 200/200mm z nezeř. pbs. oceľobrátky Cu – 115k
 – bukové řádky 150/40mm, impregnované – 10,00mm
 – okrajový svod 1170mm, veřábek, kolen o zřetř – 10,00mm
 – Zbožný kotlík z Cu, pl10,6mm – 6ks
 – okrajový svod 1150mm, veřábek, kolen o zřetř – 60,00mm
 – systémové dílce podpodlahy 210x1 z Cu, R\$ 330mm – 400mm – 12ks
 – opatření římky z Cu pl. 10,6mm, R\$ 500mm – 57,00mm
 – připojení řádky z Cu 110,6mm, R\$ 200mm – 57,00mm
 – opatření řádky z CuZn pl. R\$ 1000mm – 4,00m
 – opatření nřetřů z CuZn pl. R\$ 400mm – 14,00m

POPIS PRACÍ

- [illegible]

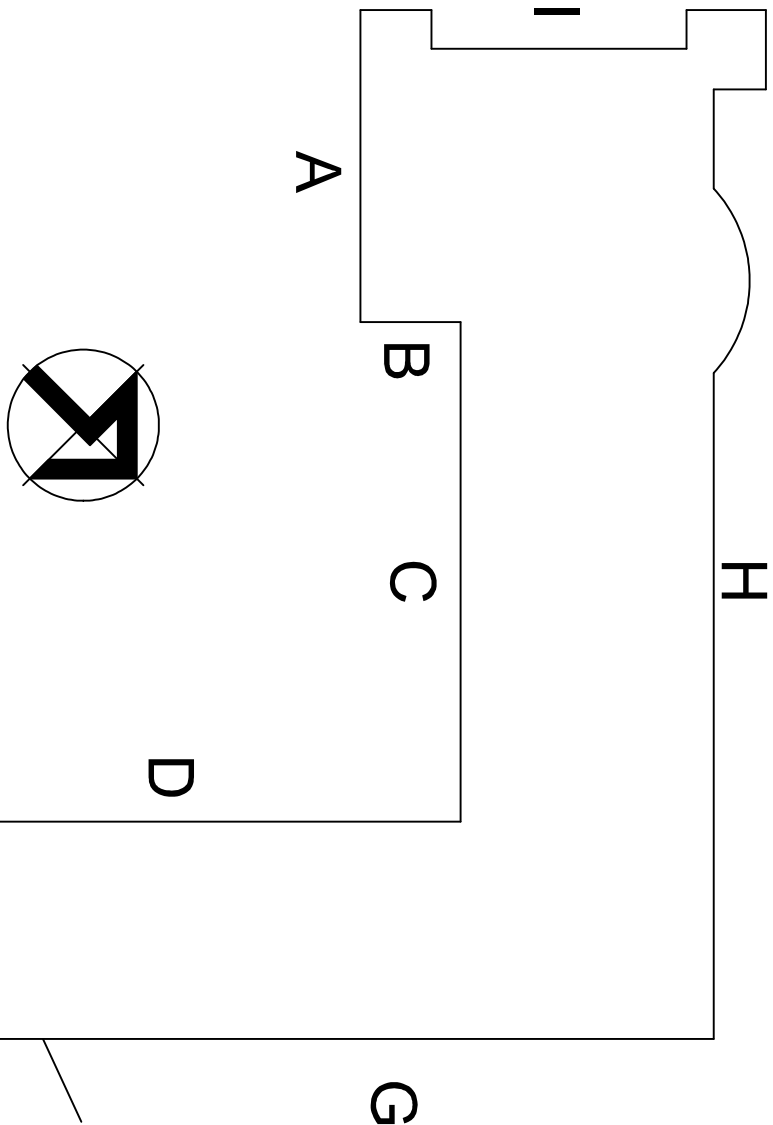
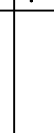
| | | |
|---------------------|--|---|
| WYKONAWCA | Zdeněk Kočík |  |
| KOORDINÁCE PROJEKTU | Atelier RČD design s.r.o. | |
| VEDOUcí ATELIERU | Ing.arch. Anna Kočíková | |
| STAVEBNÍK | Muzeum Vyškovsko, příspěvková organizace | |
| ORKESTR | Výškov | OBEC Vyškov |
| MAŠTE/ACE | Oprava okapu - zámek Vyškov - čáhlí fasáda na parc.č.1222/1, k.ú. Vyškov | |
| MAŠTE/VÝKRESU | Architektonicko - stavební část PUDOVÝS, ŘEZ | |
| |  4. úroveň 718/77 692 90 770 602 90 770 www.regio.cz | /design s.r.o. DATUM FORMÁT MĚŘÍTKO STUPĚN ČÍSLO ZNÁČKY ČÍSLO VÝKRESU |
| | | 10/2023 8.44 1:100 D5P ČÍSLO SOUPRAVY D.02 |

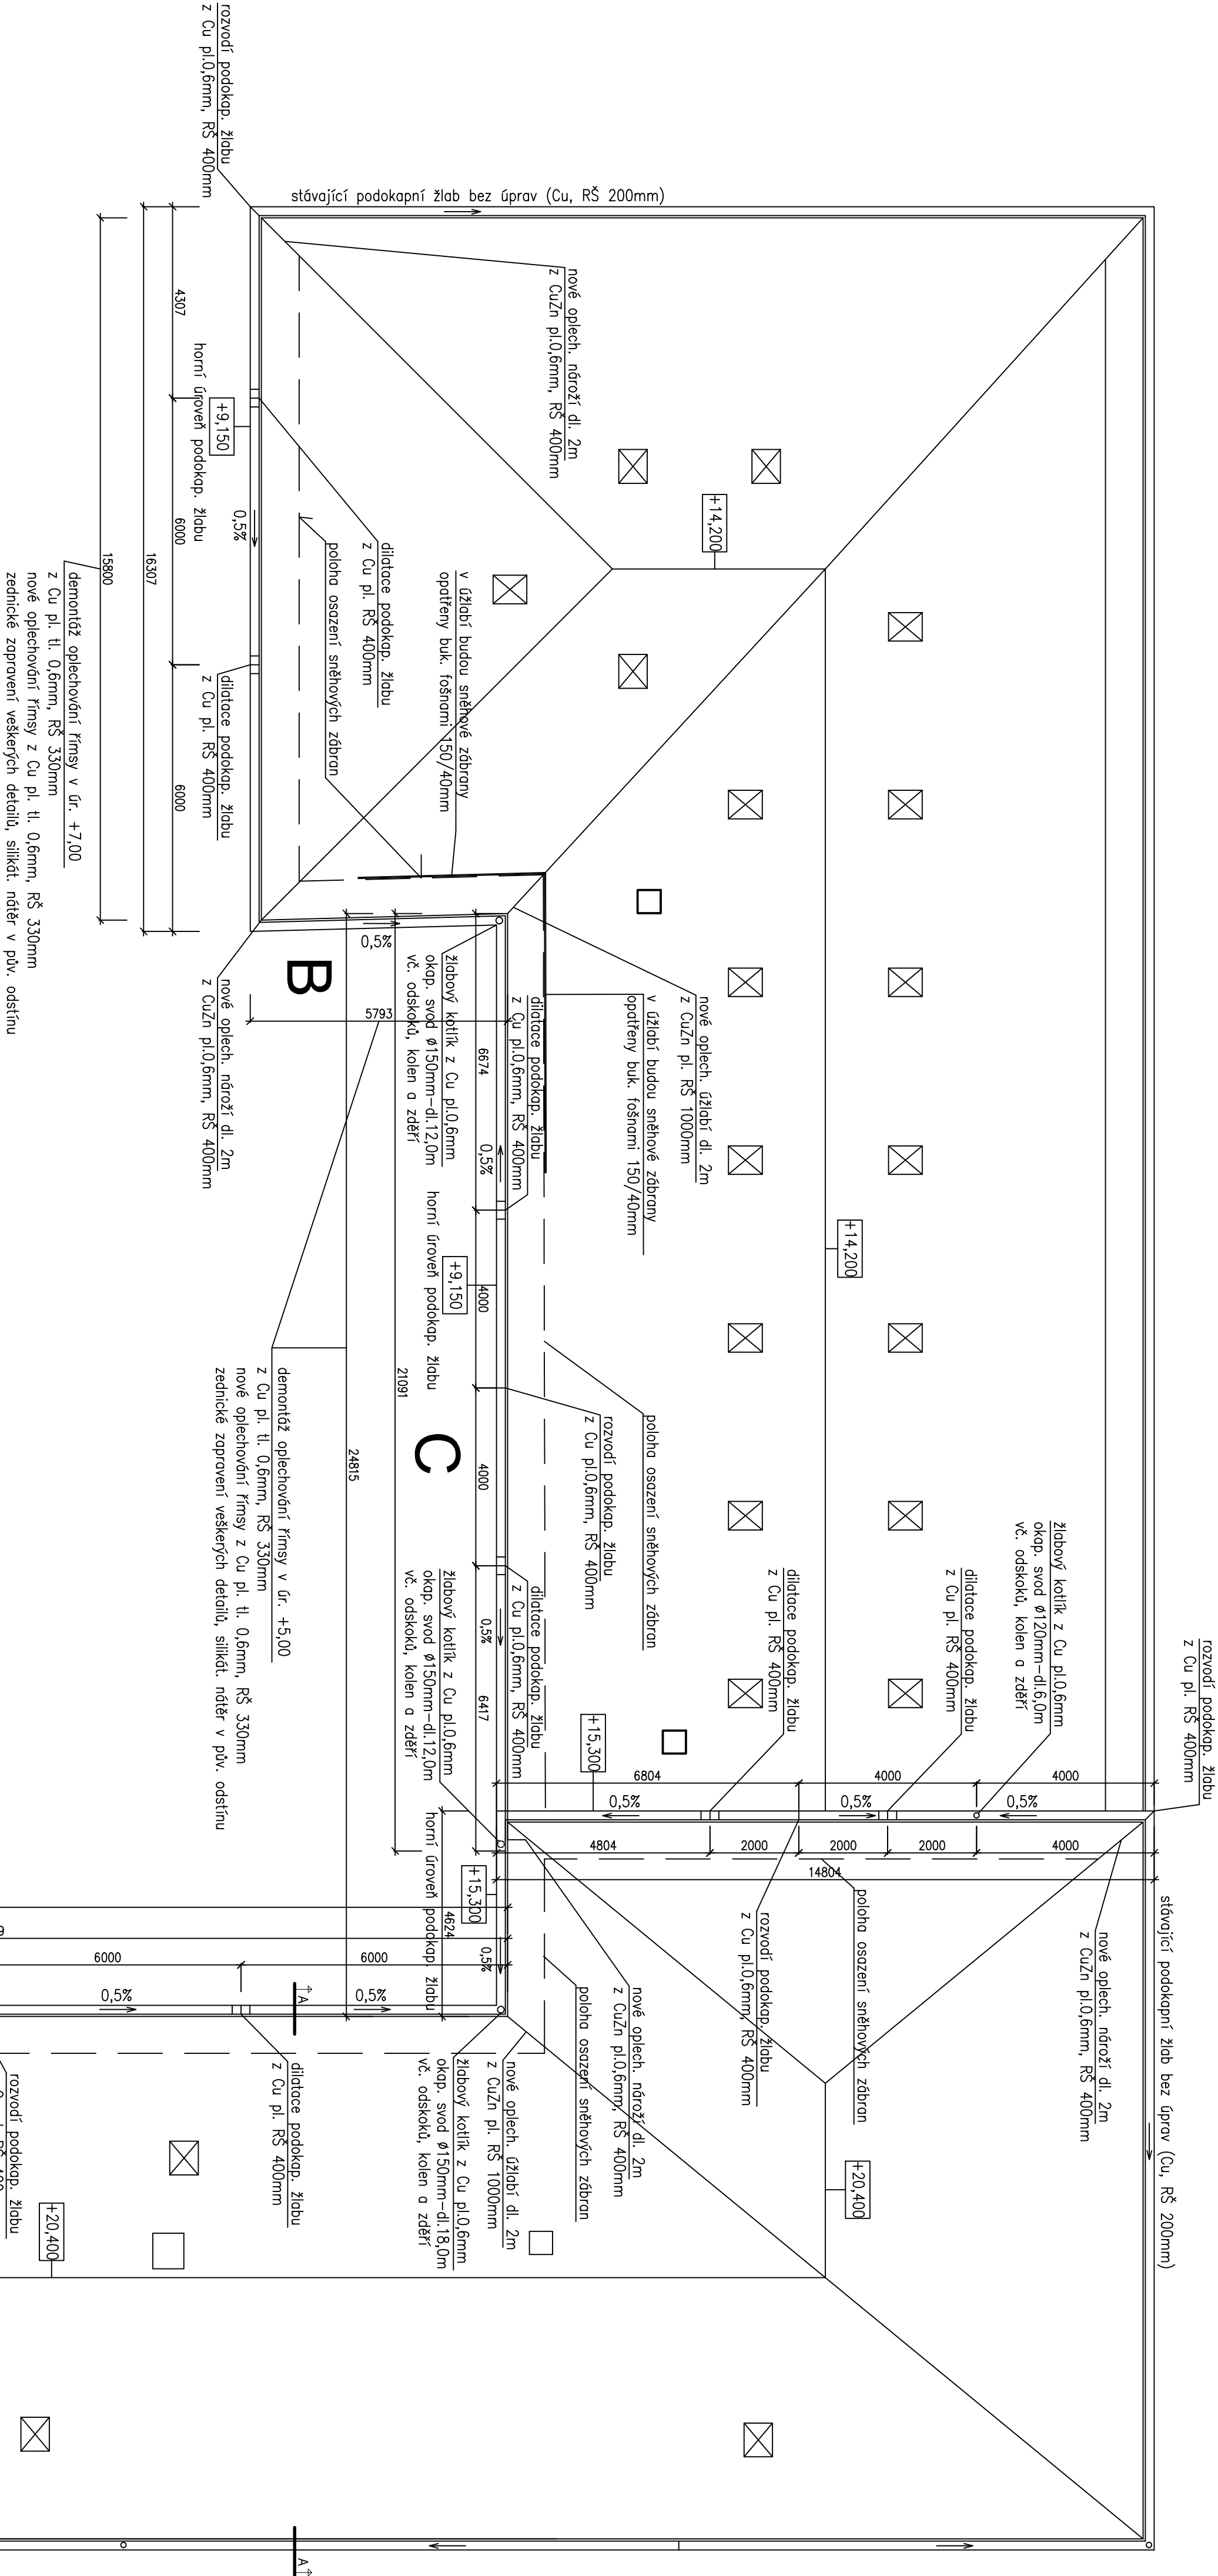

VZOROVÝ PŘÍČNÝ ŘEZ OKAPEM STŘECHY

