




# ROZVINUTÝ SCHEMATICKÝ POHLED - VEŘEJNÝ PROSTOR

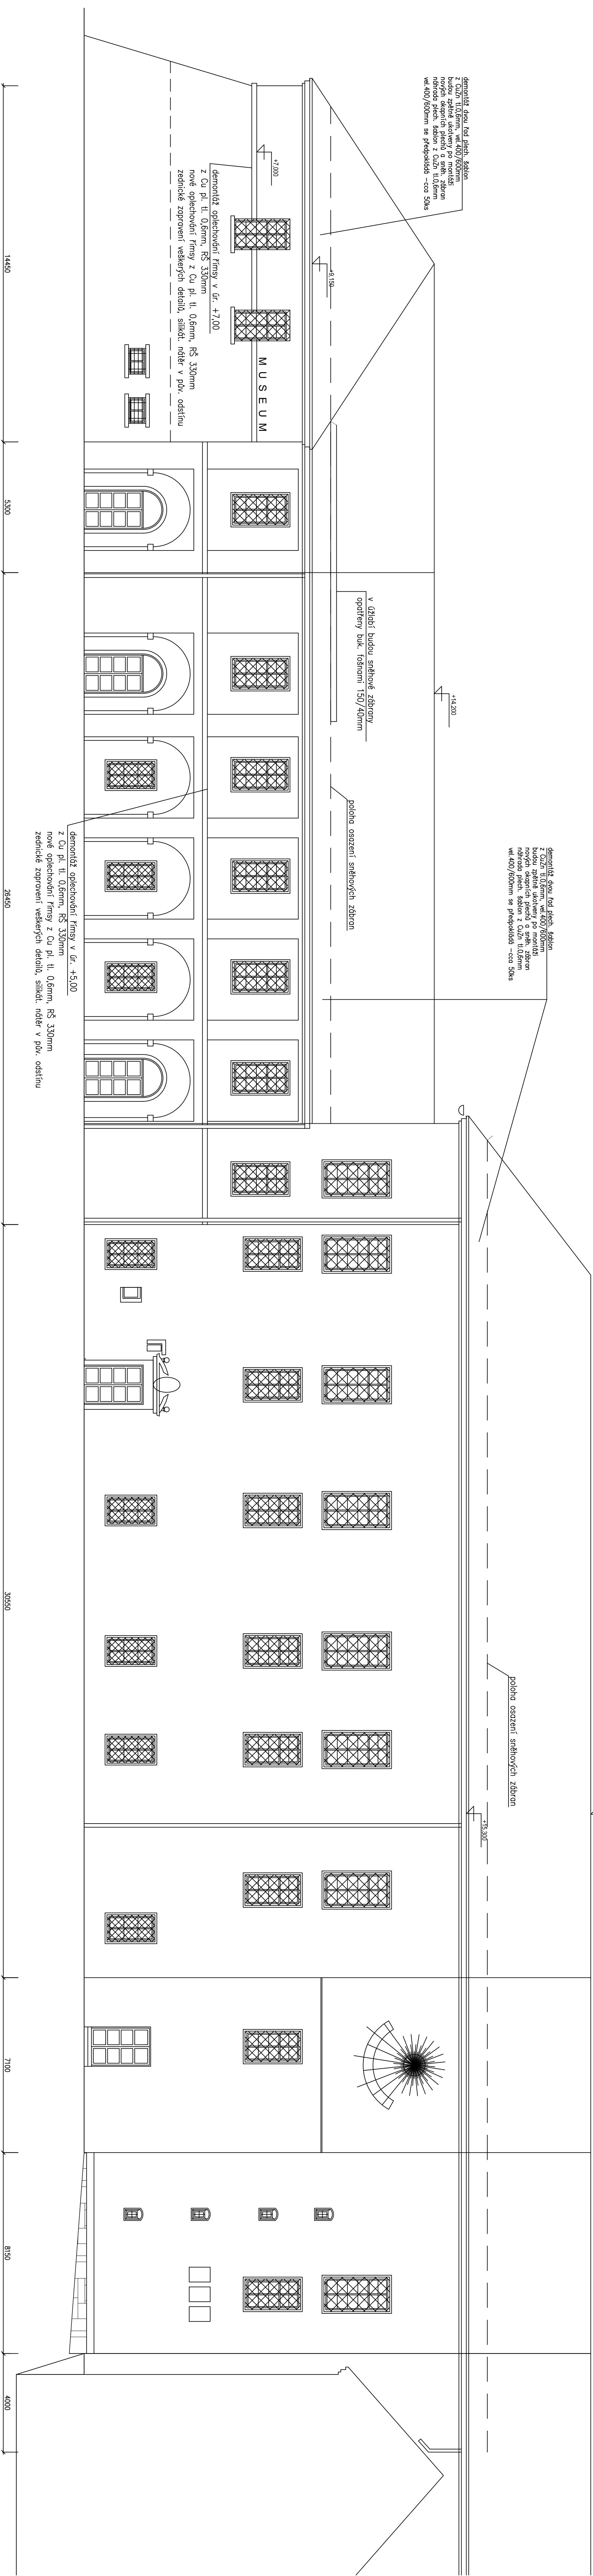

# SCHEMATICKÝ PŮDORYS

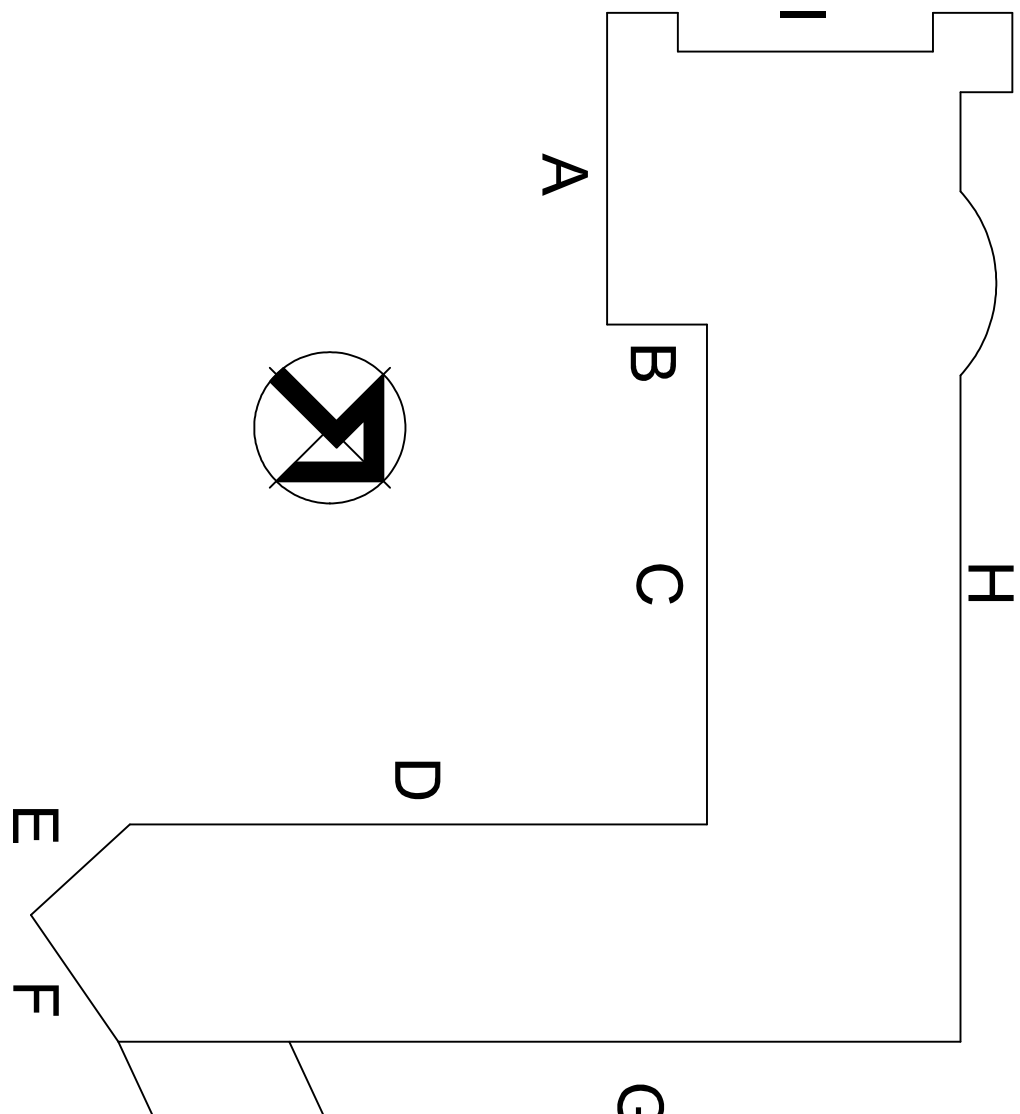

VYPRACOVAL	Zdeněk Kozák		
KOORDINOVAL PROJEKTU	Atelier REGIO design s.r.o.		
VEDOUcí ATELIERU	Ing.arch. Alena Kolářová		
STAVEBNÍK	Muzeum Vyškovsko, příspěvková organizace		
ORKESTR	Vyškov	OBC VYŠKOV	
MAŽEL AKCE	<p>Oprava okapů - zámecké Vyškov - čelní fasáda na parc.č.1222/1, k.u. Vyškov</p>		
MAŽEL VÝKRESU	<p>Architektonicko - stavební část POHLEDY</p>		
		DATUM	10./2023
		FORMÁT	6 A4
		MĚRITKO	1:100
		STUPĚN	DSP
		ČÍSLO ZÁKAZKY	
	ČÍSLO SOUPRAVY	ČÍSLO VÝKRESU	D.03