




Číslo žádosti: 70316

Obec: Holasice

K. ú.: Holasice, Rajhrad, Sobotovice, Vojkovice

Datum žádosti: 21. 4. 2023

0 10 20 30 m

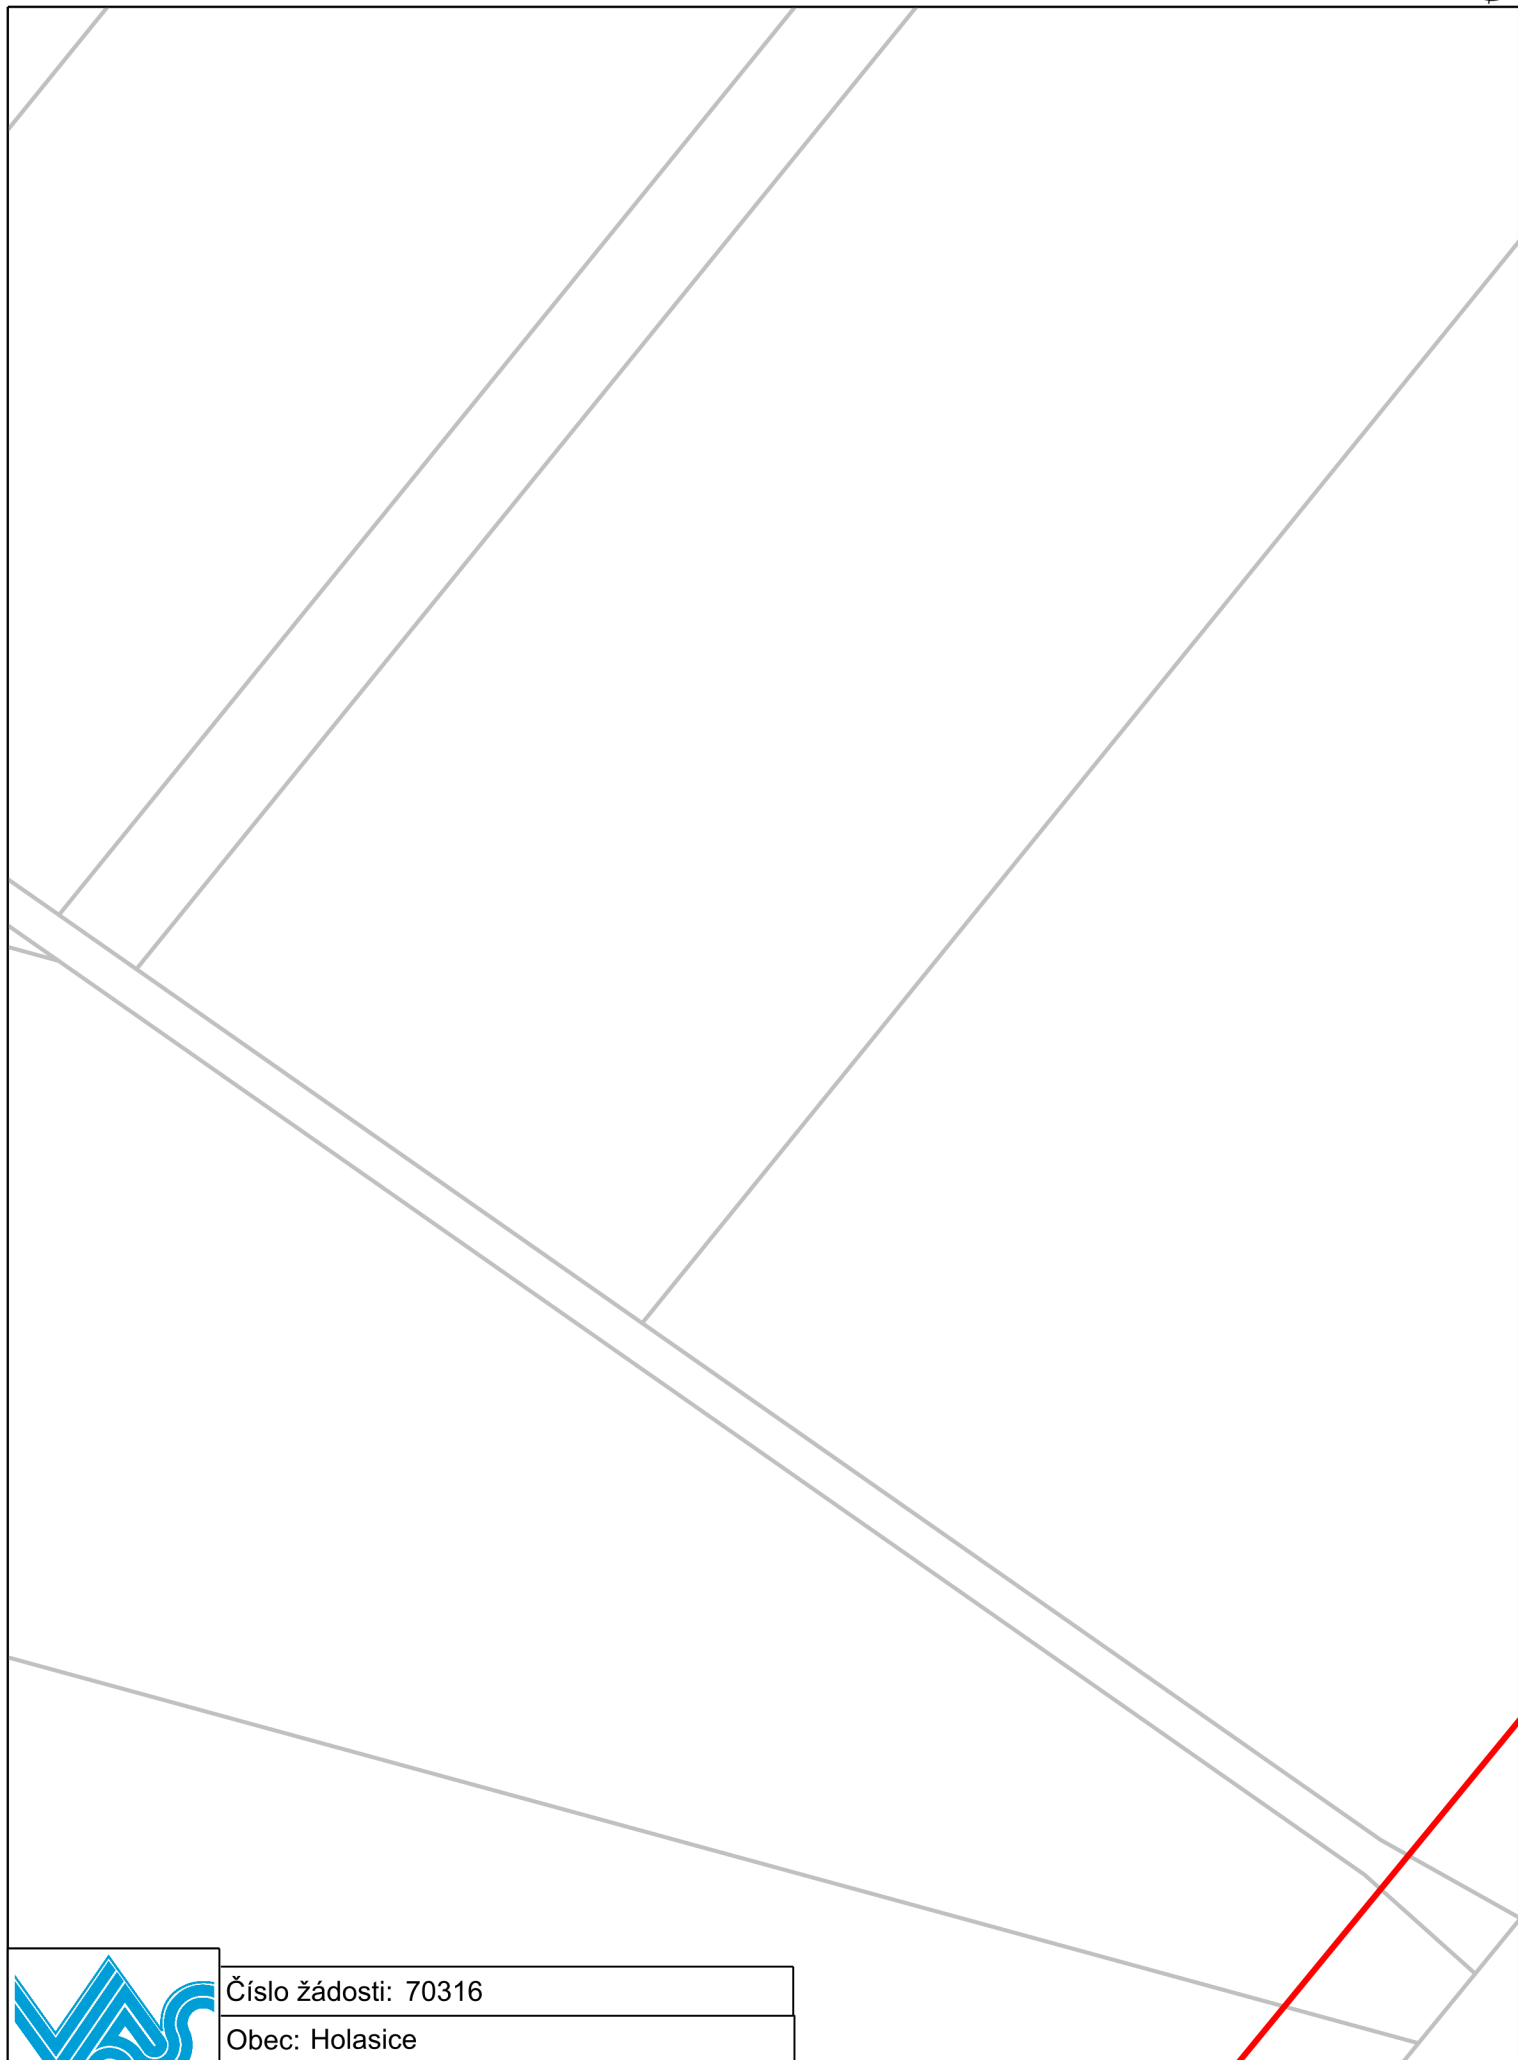

Číslo žádosti: 70316

Obec: Holasice

K. ú.: Holasice, Rajhrad, Sobotovice, Vojkovice

Datum žádosti: 21. 4. 2023

0 10 20 30 m



Číslo žádosti: 70316
Obec: Holasice
K. ú.: Holasice, Rajhrad, Sobotovice, Vojkovice
Datum žádosti: 21. 4. 2023



1364




Číslo žádosti: 70316

Obec: Holasice

K. ú.: Holasice, Rajhrad, Sobotovice, Vojkovice

Datum žádosti: 21. 4. 2023

0 10 20 30 m

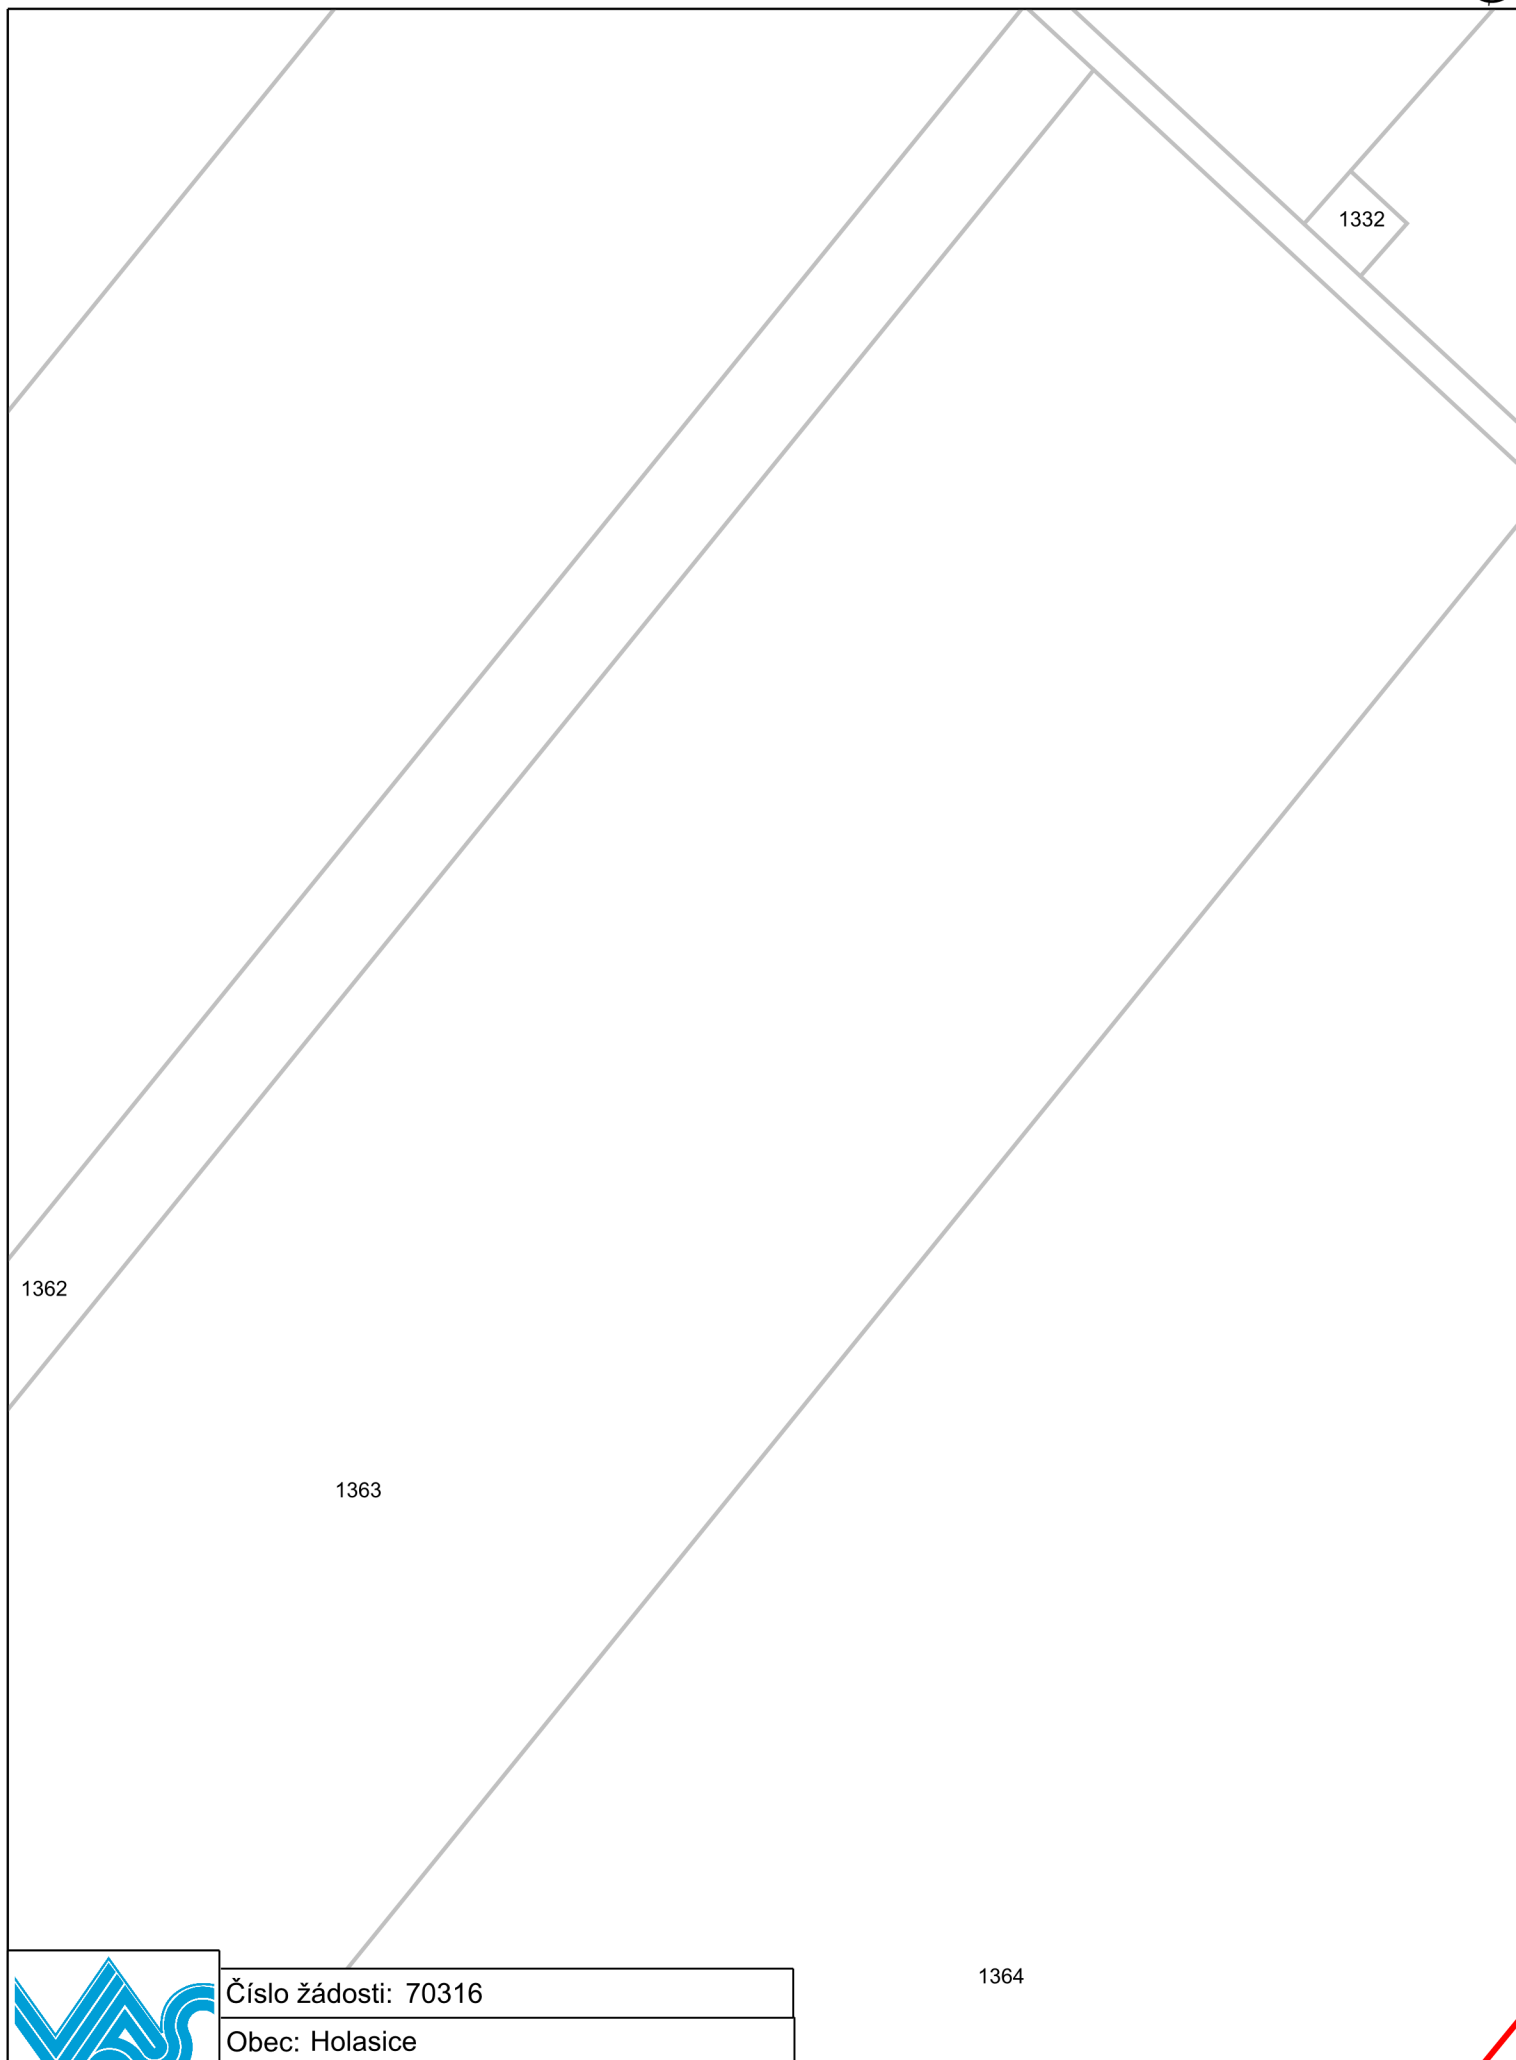


Číslo žádosti: 70316

Obec: Holasice

K. ú.: Holasice, Rajhrad, Sobotovice, Vojkovice

Datum žádosti: 21. 4. 2023

0 10 20 30 m

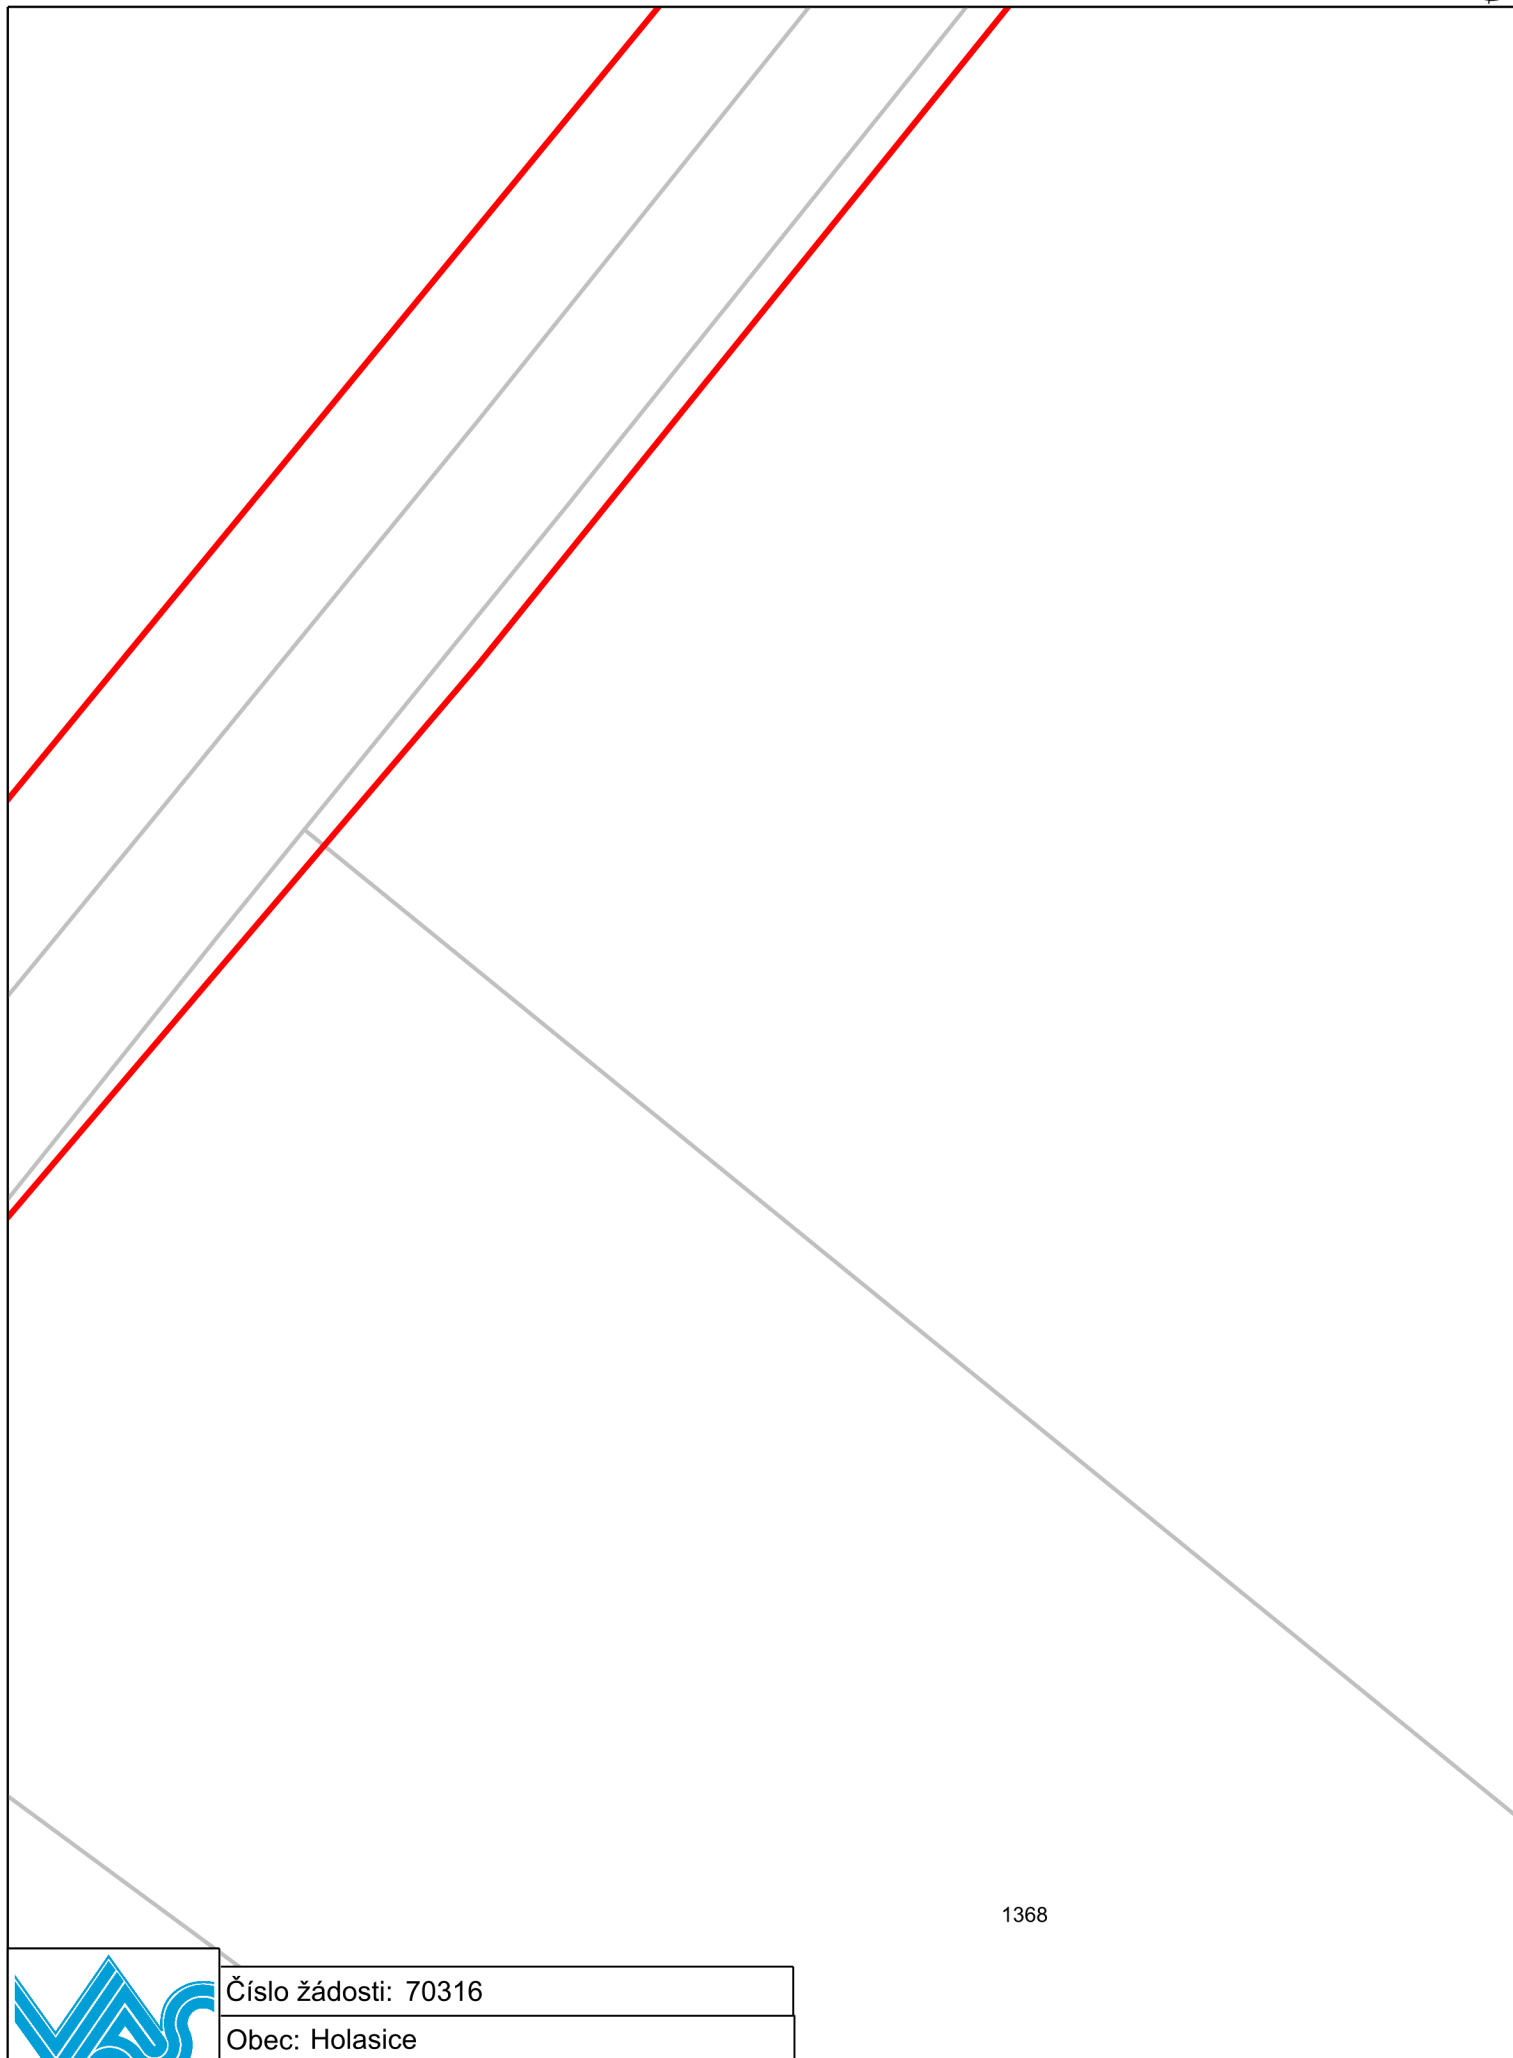

1368



Číslo žádosti: 70316

Obec: Holasice

K. ú.: Holasice, Rajhrad, Sobotovice, Vojkovice

Datum žádosti: 21. 4. 2023

0 10 20 30 m

21.04.2023

Informace o existenci sítí

1 : 1 000



1332




Číslo žádosti: 70316

Obec: Holasice

K. ú.: Holasice, Rajhrad, Sobotovice, Vojkovice

Datum žádosti: 21. 4. 2023

0 10 20 30 m

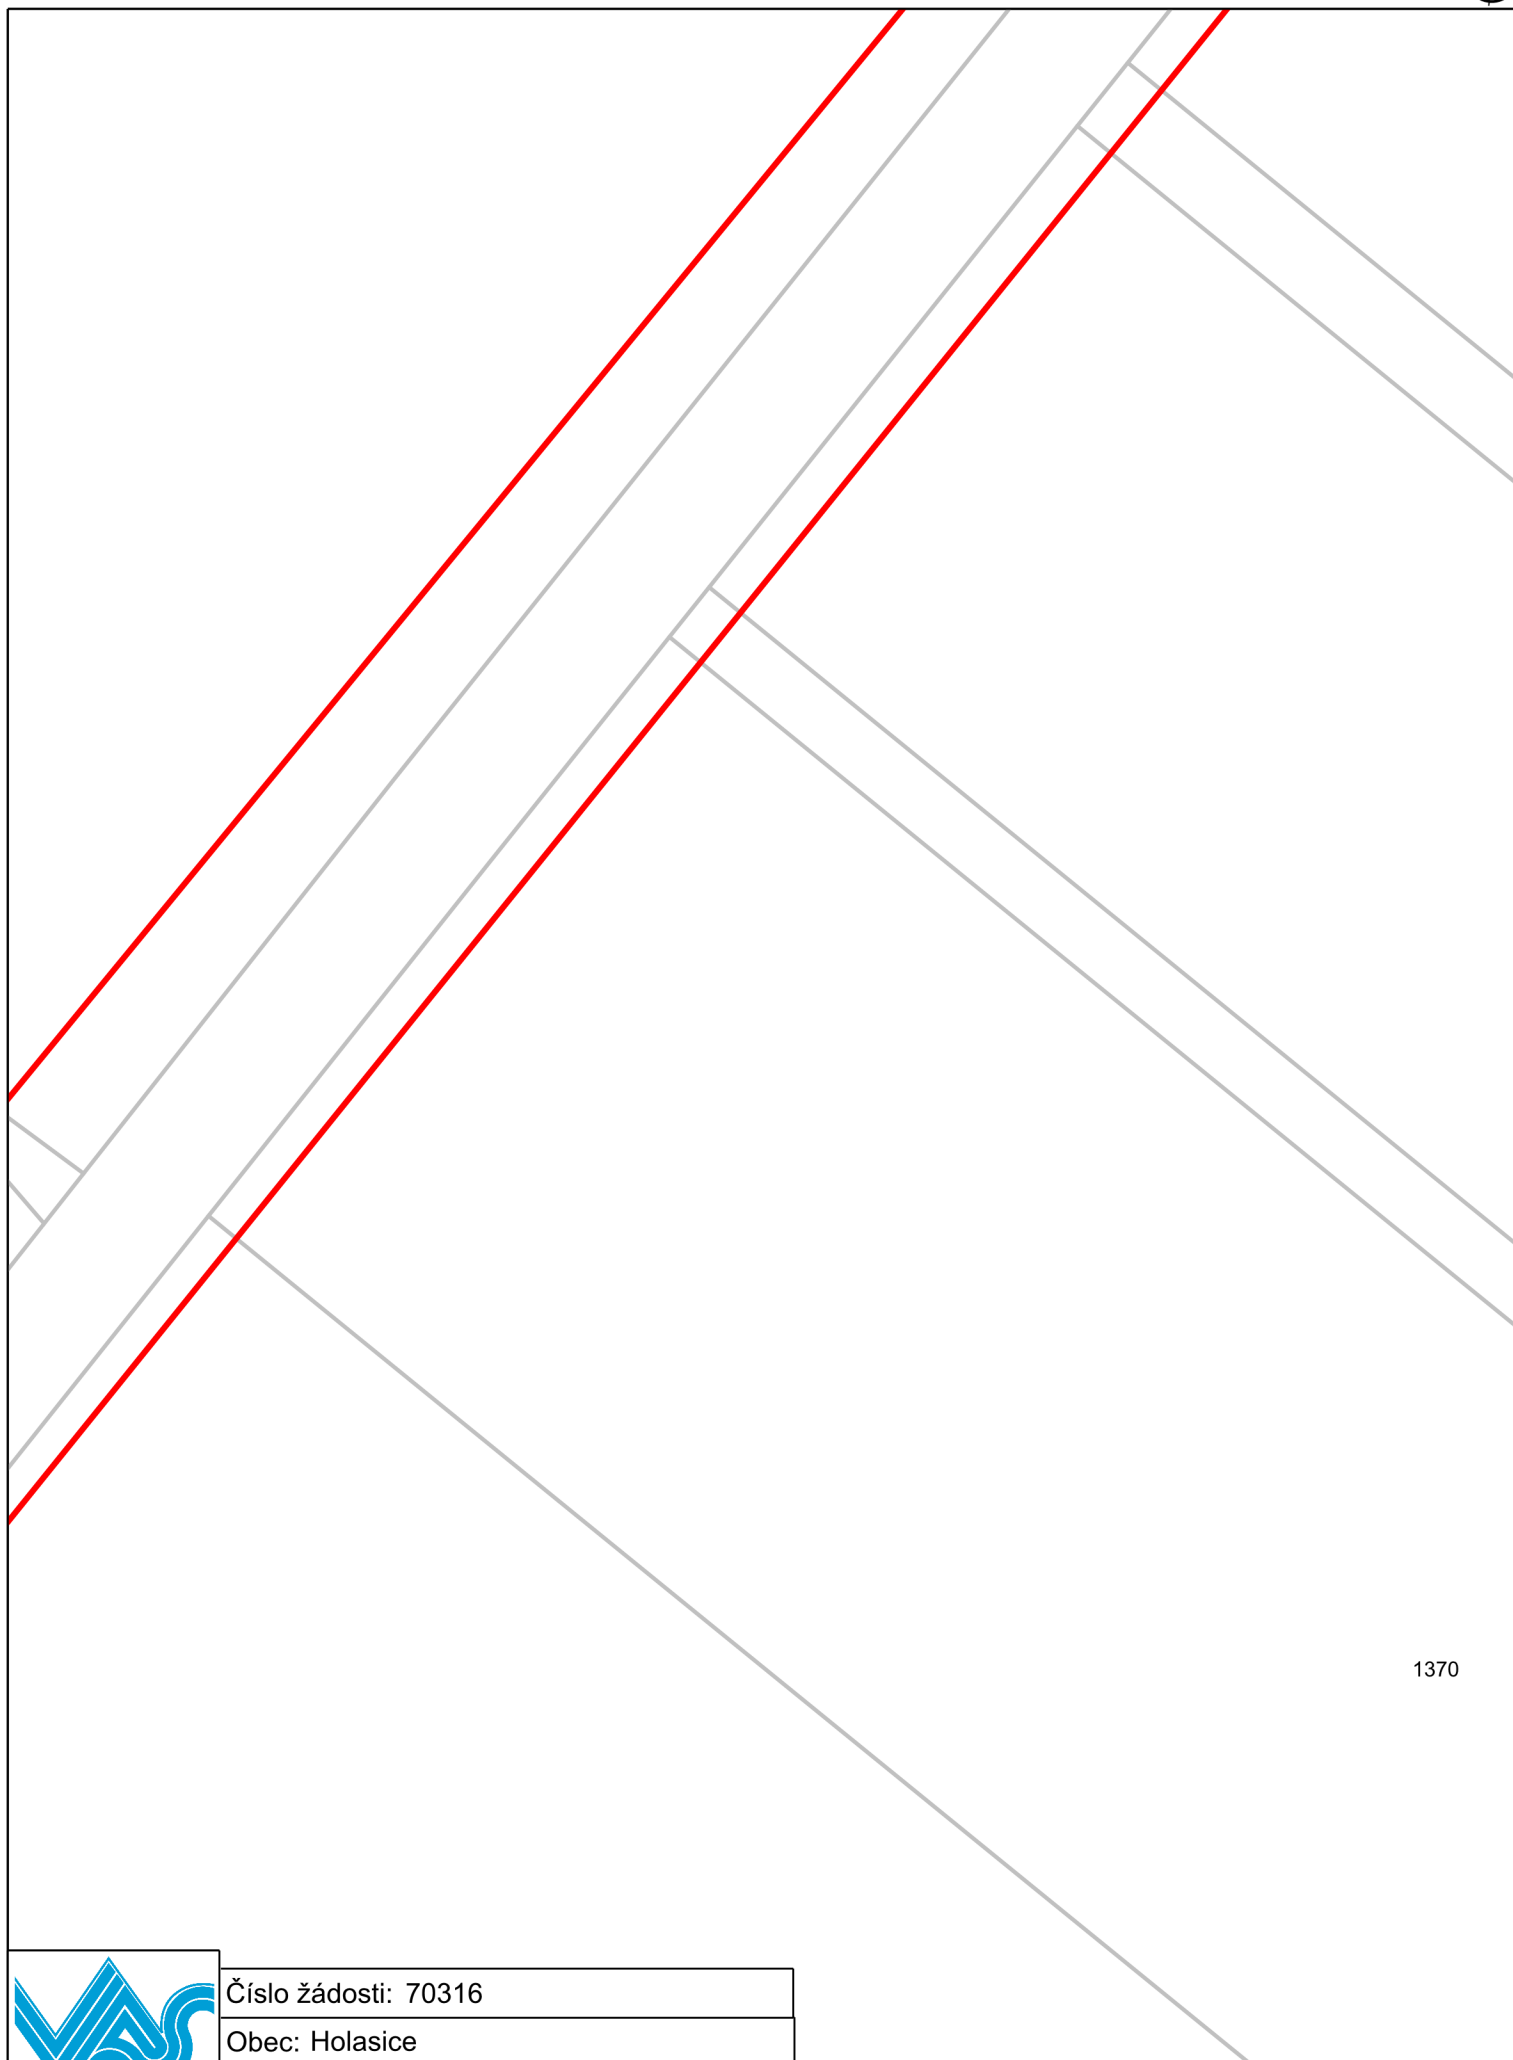

1370



Číslo žádosti: 70316

Obec: Holasice

K. ú.: Holasice, Rajhrad, Sobotovice, Vojkovice

Datum žádosti: 21. 4. 2023

0 10 20 30 m



1333

1331

1330/1




Číslo žádosti: 70316

Obec: Holasice


K. ú.: Holasice, Rajhrad, Sobotovice, Vojkovice

Datum žádosti: 21. 4. 2023

0 10 20 30 m

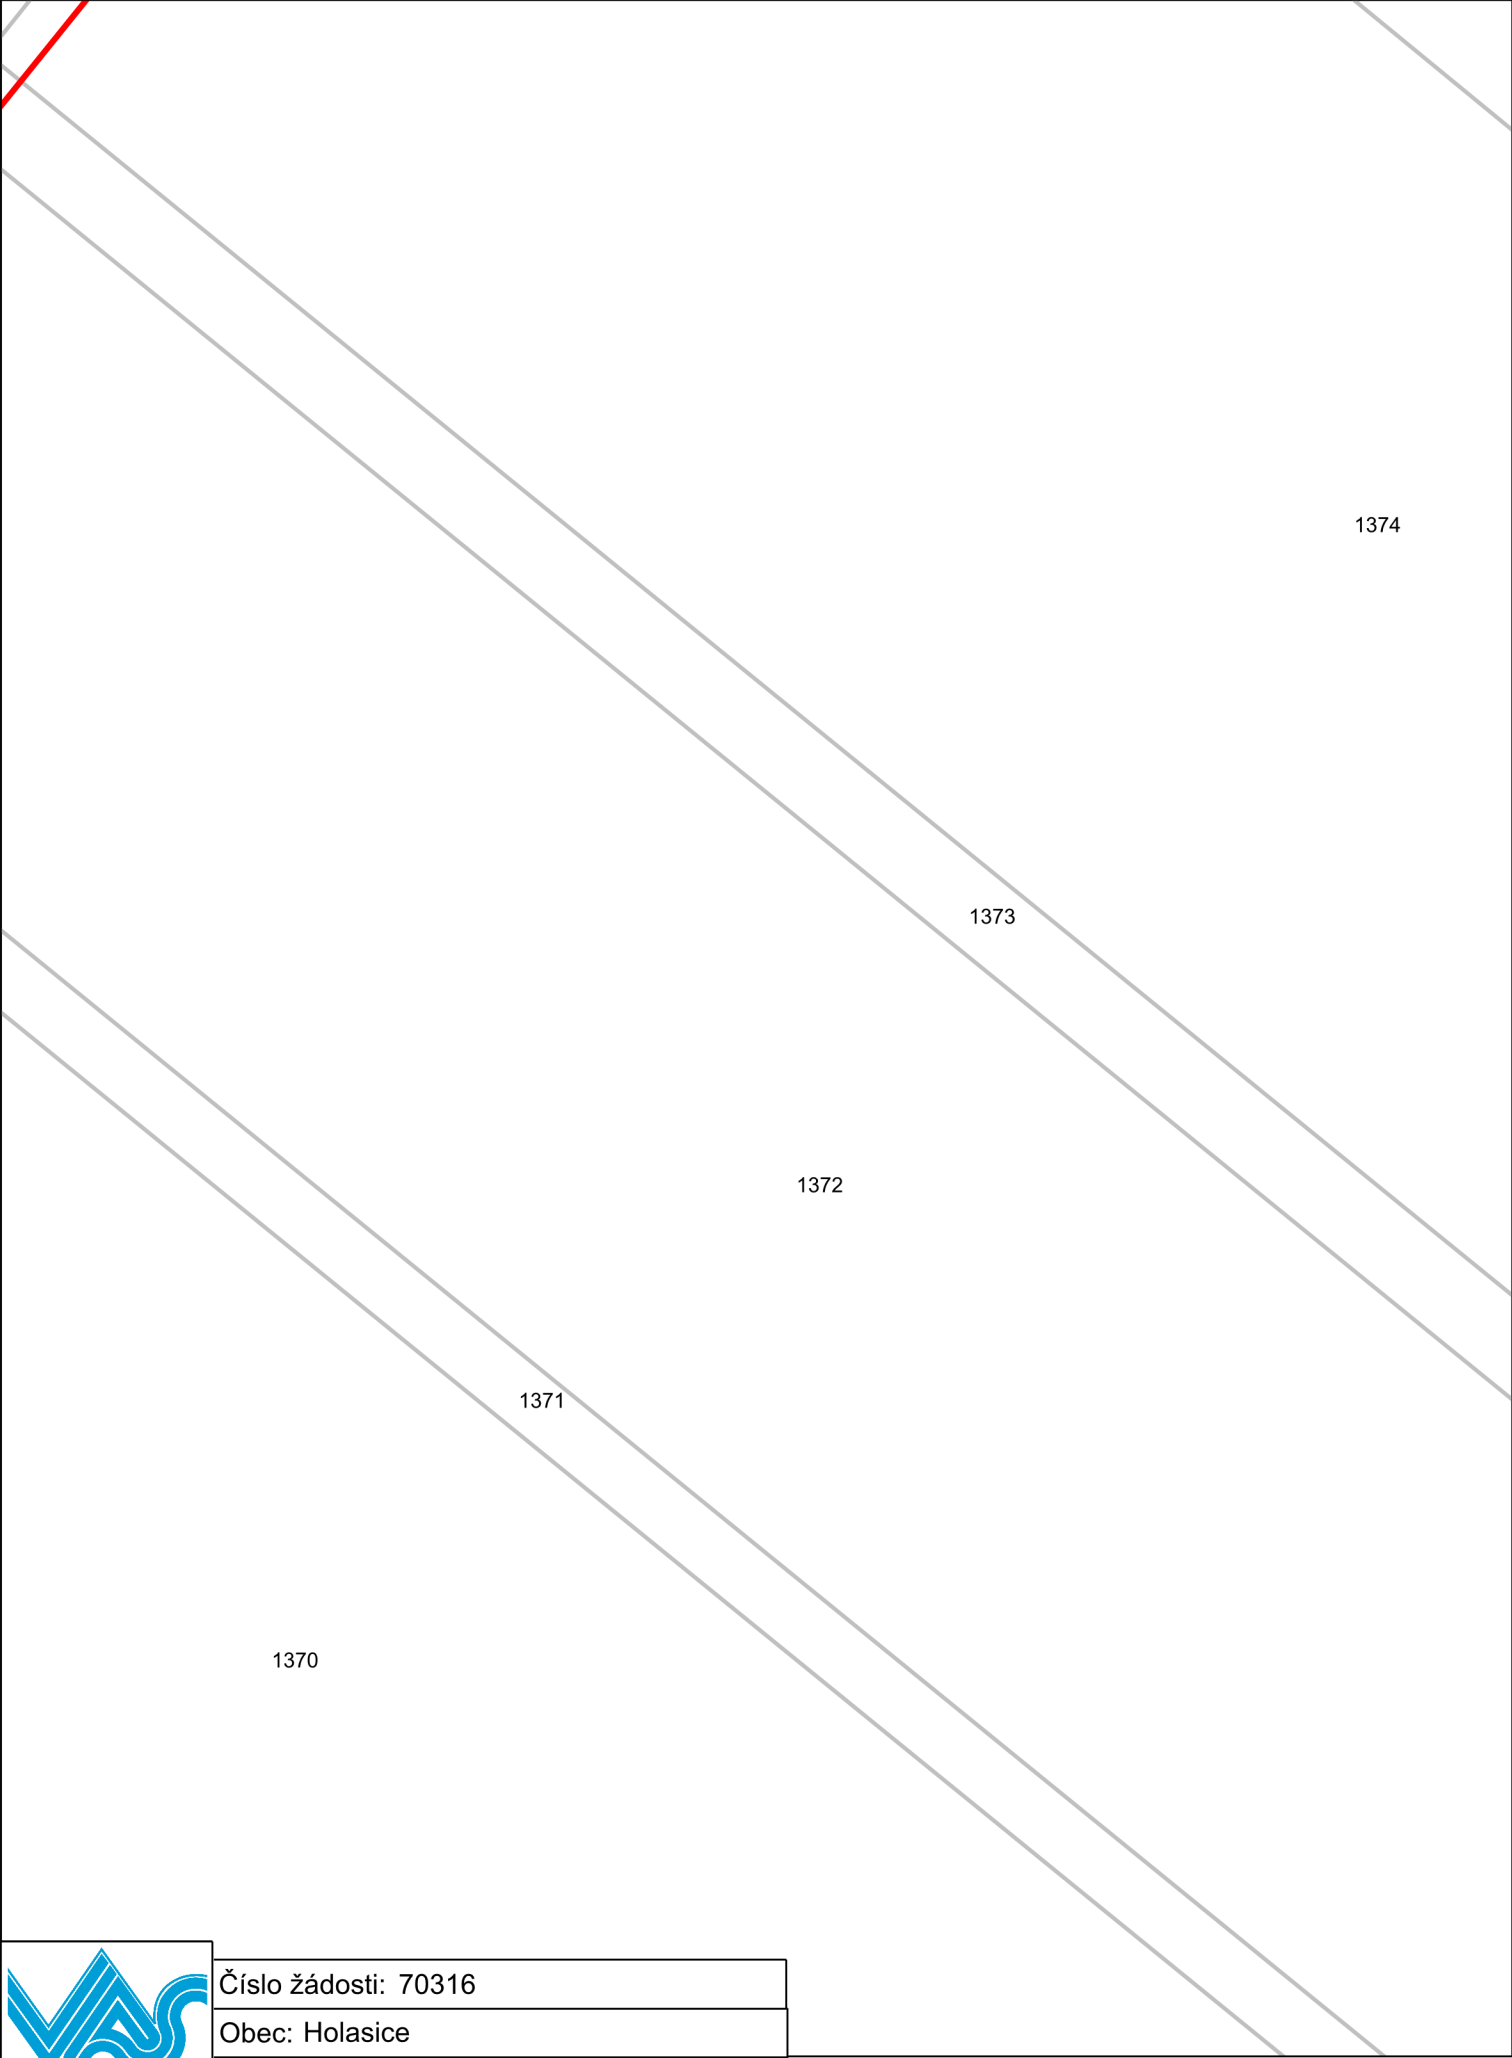


Číslo žádosti: 70316
Obec: Holasice
K. ú.: Holasice, Rajhrad, Sobotovice, Vojkovice
Datum žádosti: 21. 4. 2023

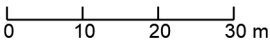

21.04.2023

Informace o existenci sítí

1 : 1 000

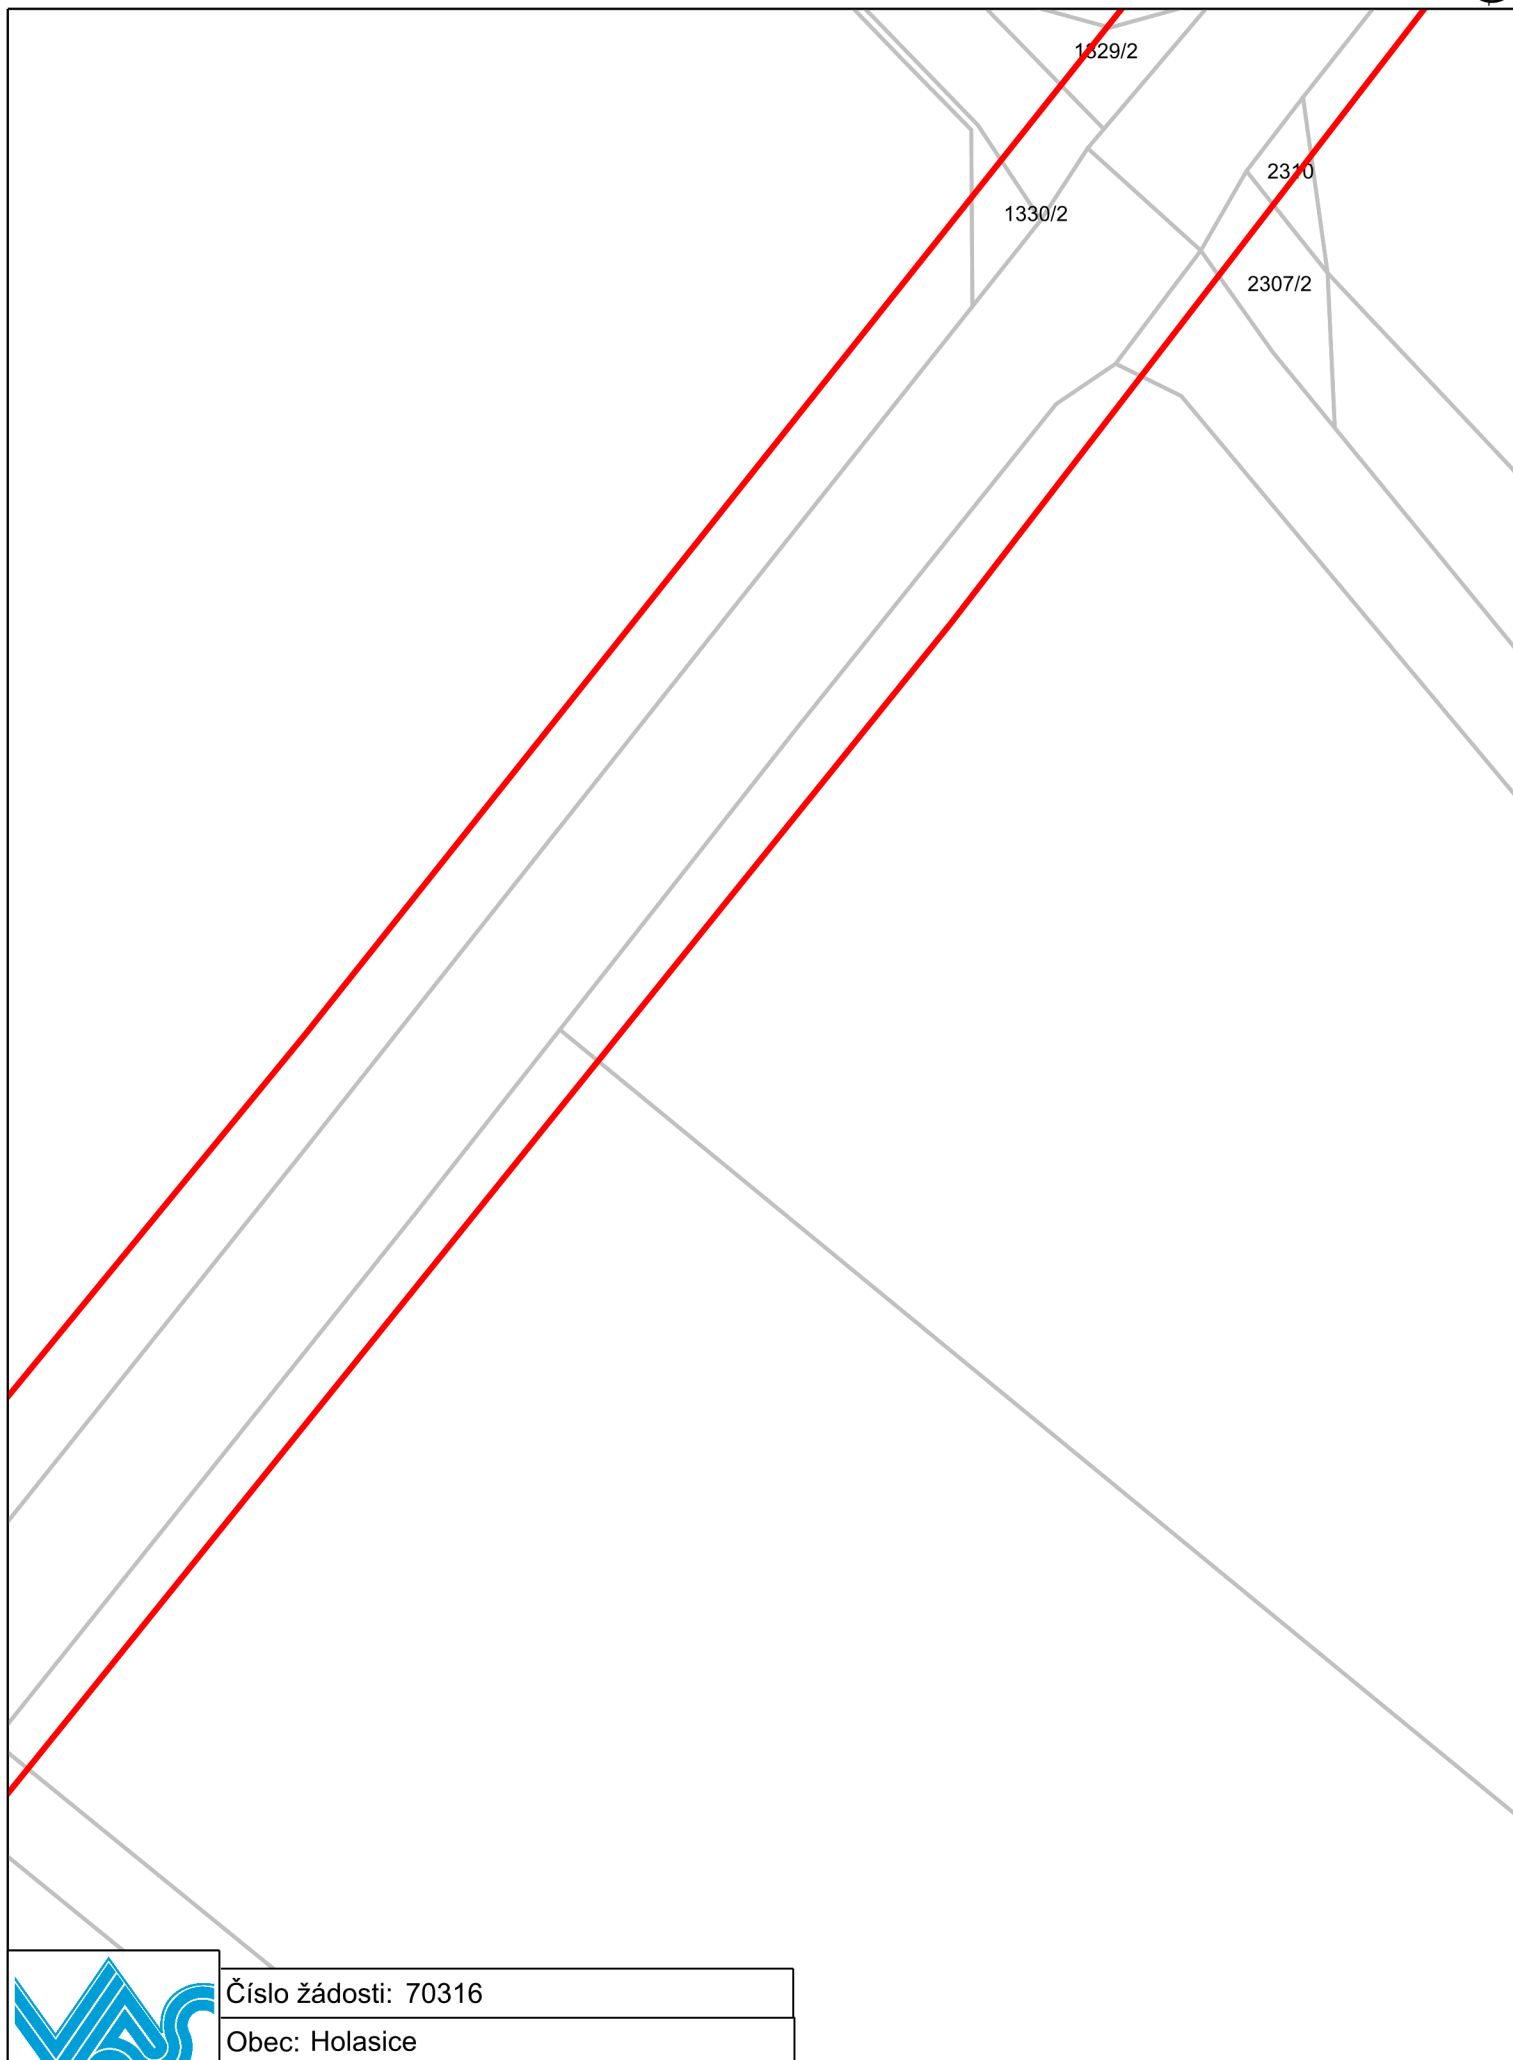


Číslo žádosti: 70316

Obec: Holasice

K. ú.: Holasice, Rajhrad, Sobotovice, Vojkovice

Datum žádosti: 21. 4. 2023

0 10 20 30 m

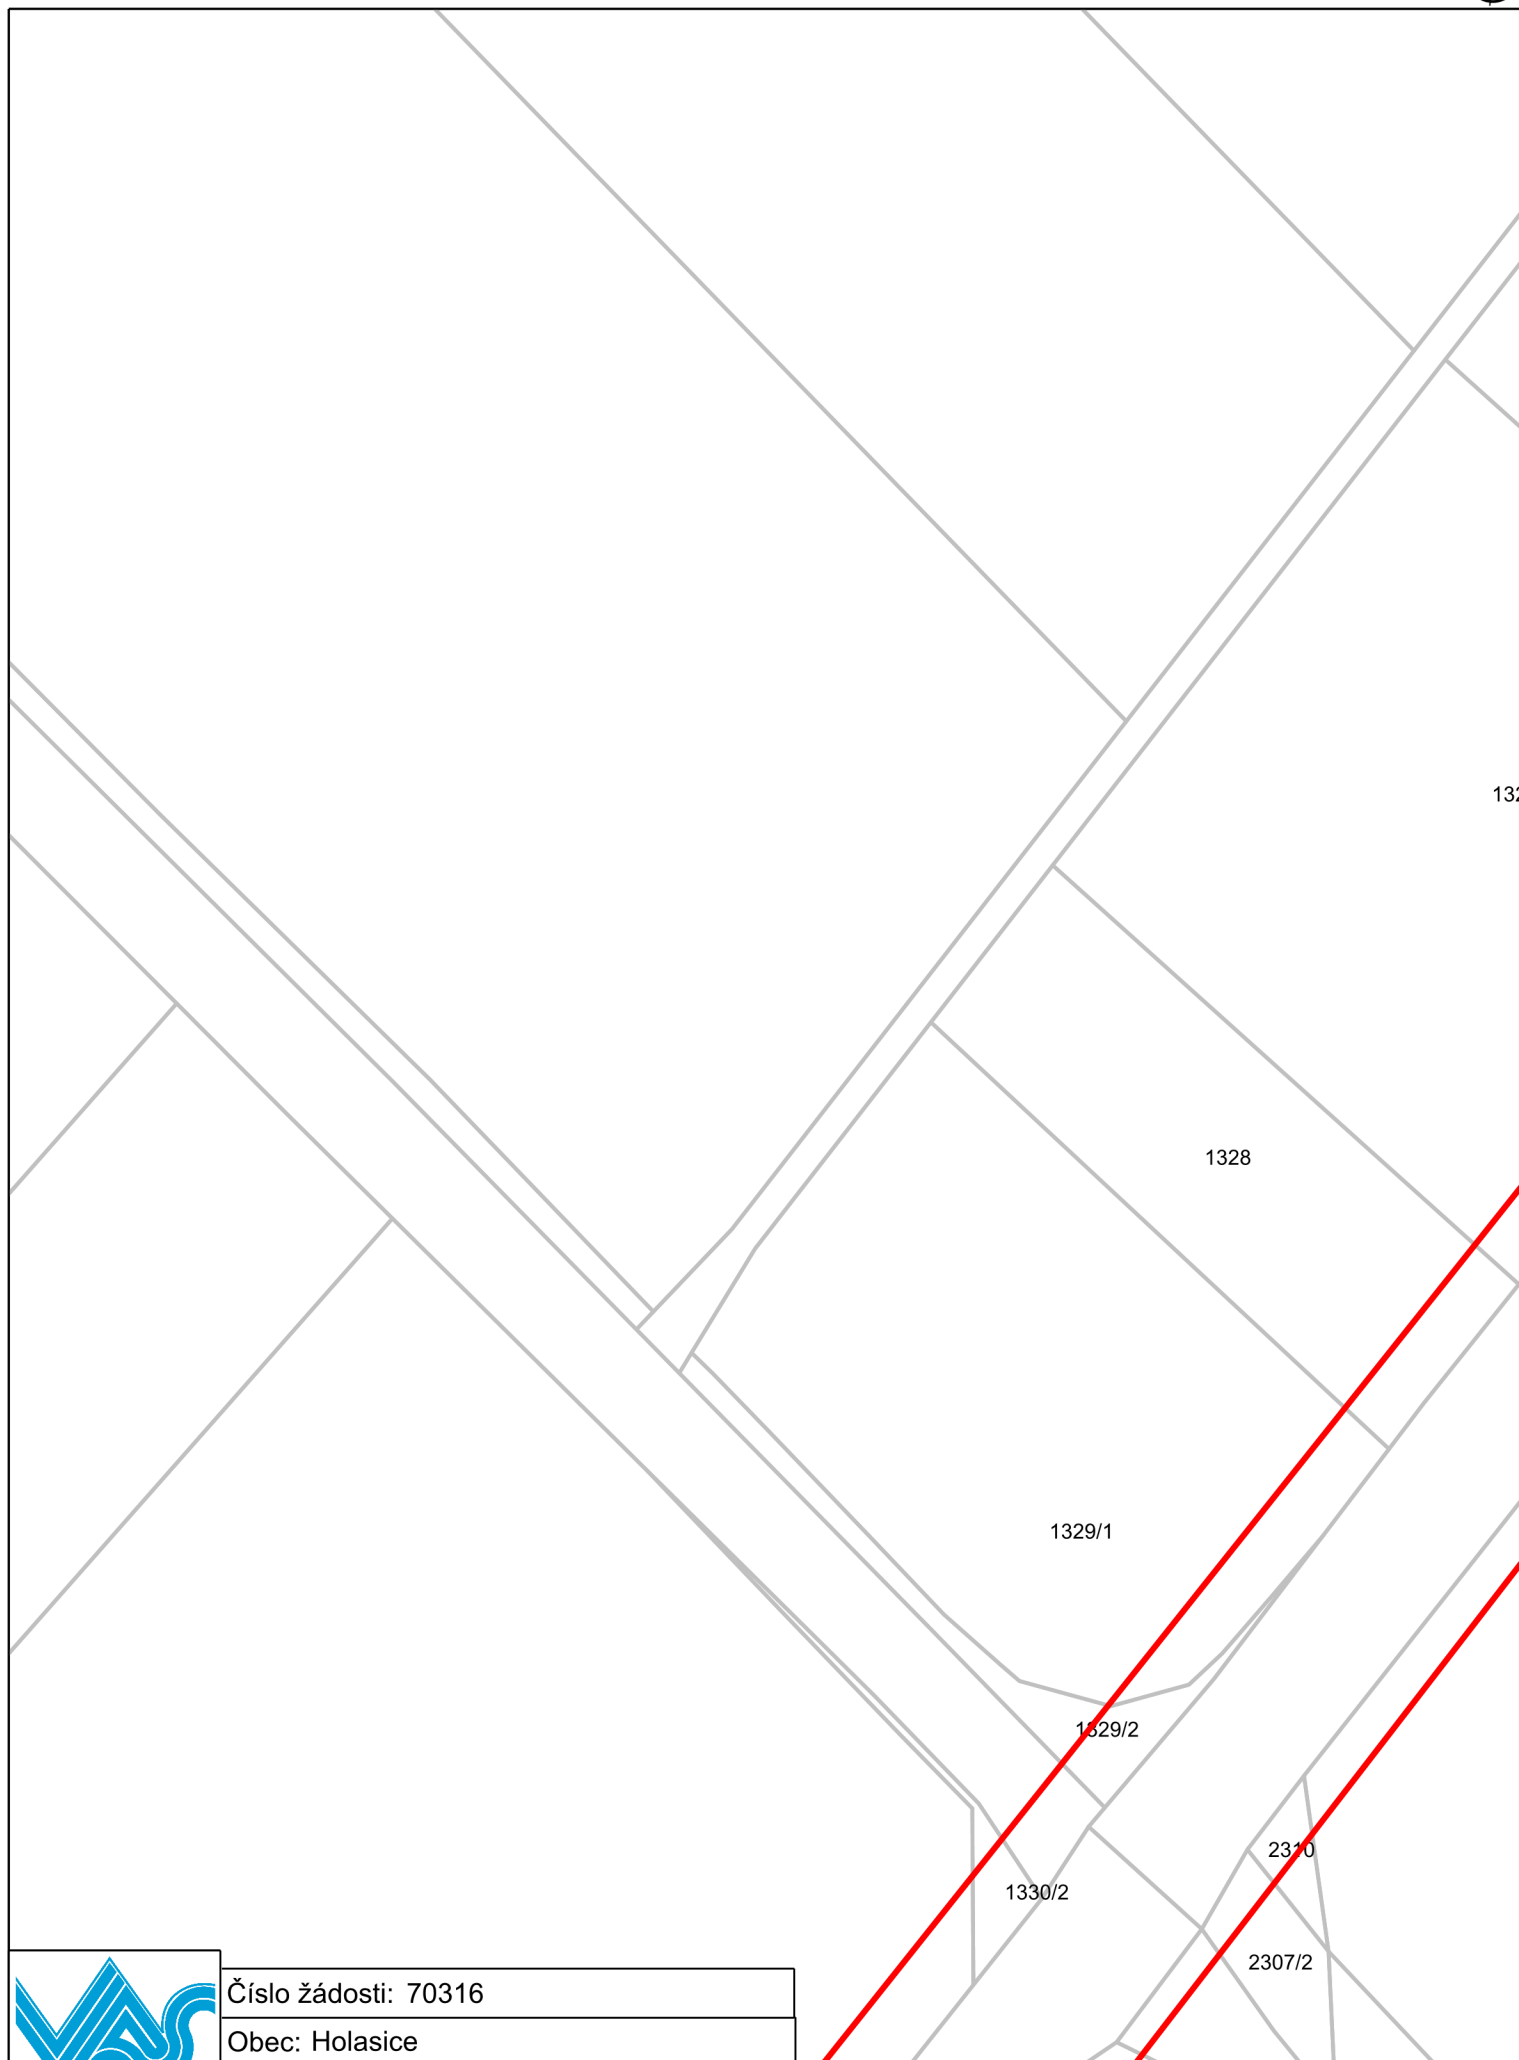


Číslo žádosti: 70316

Obec: Holasice

K. ú.: Holasice, Rajhrad, Sobotovice, Vojkovice

Datum žádosti: 21. 4. 2023

0 10 20 30 m

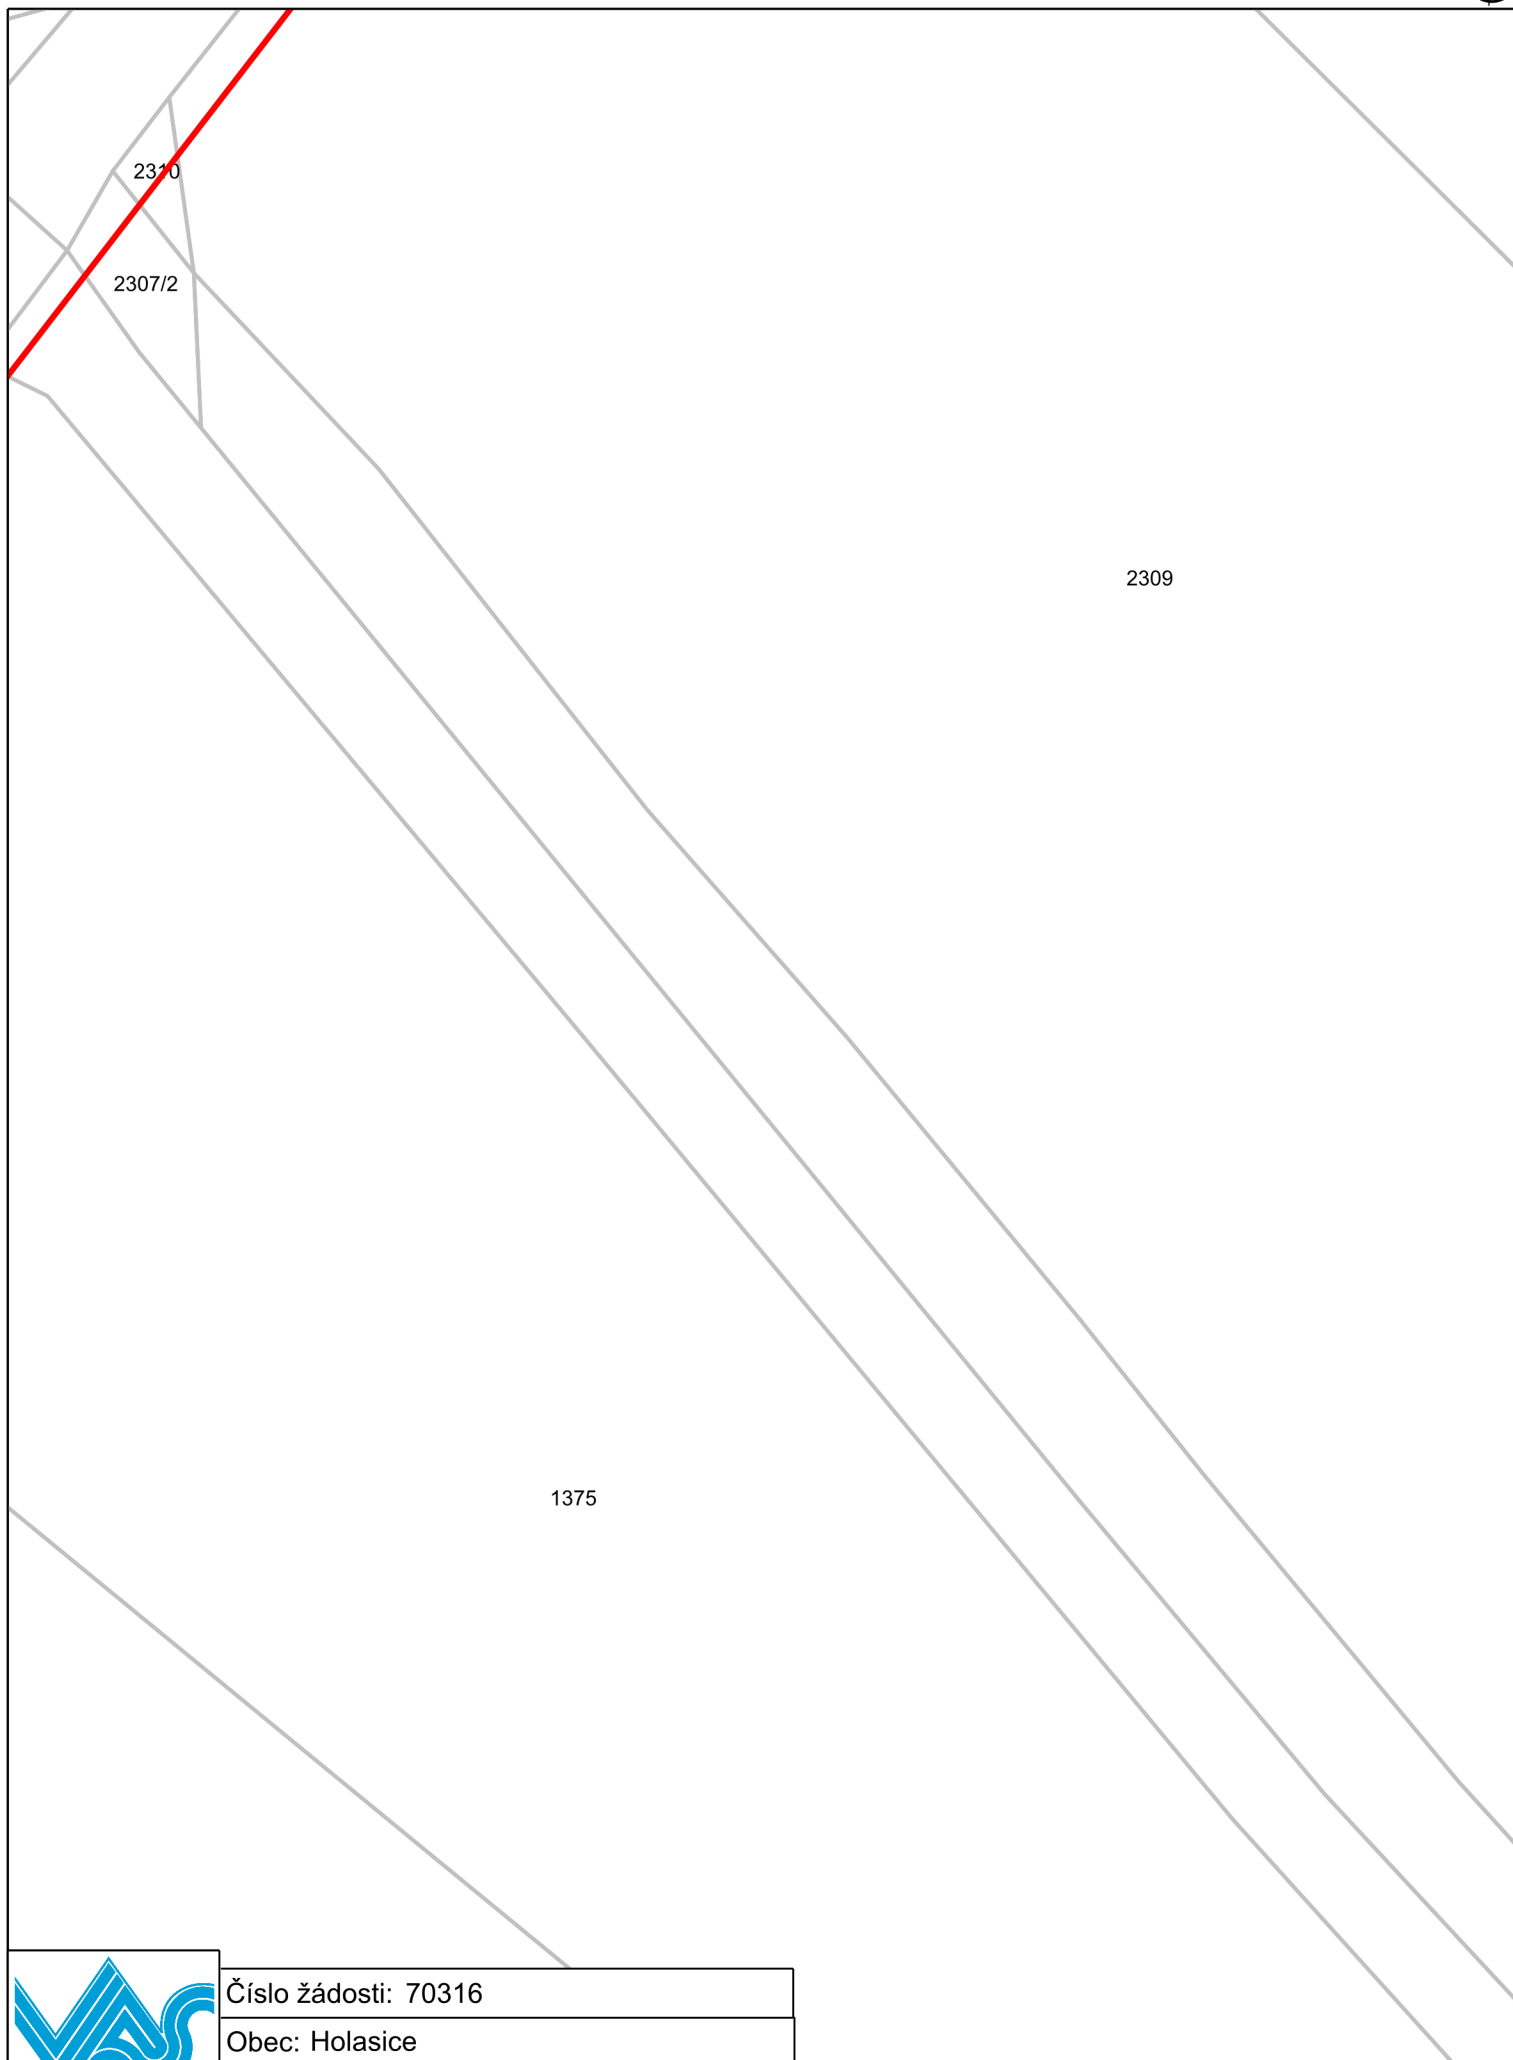


Číslo žádosti: 70316

Obec: Holasice


K. ú.: Holasice, Rajhrad, Sobotovice, Vojkovice

Datum žádosti: 21. 4. 2023

0 10 20 30 m

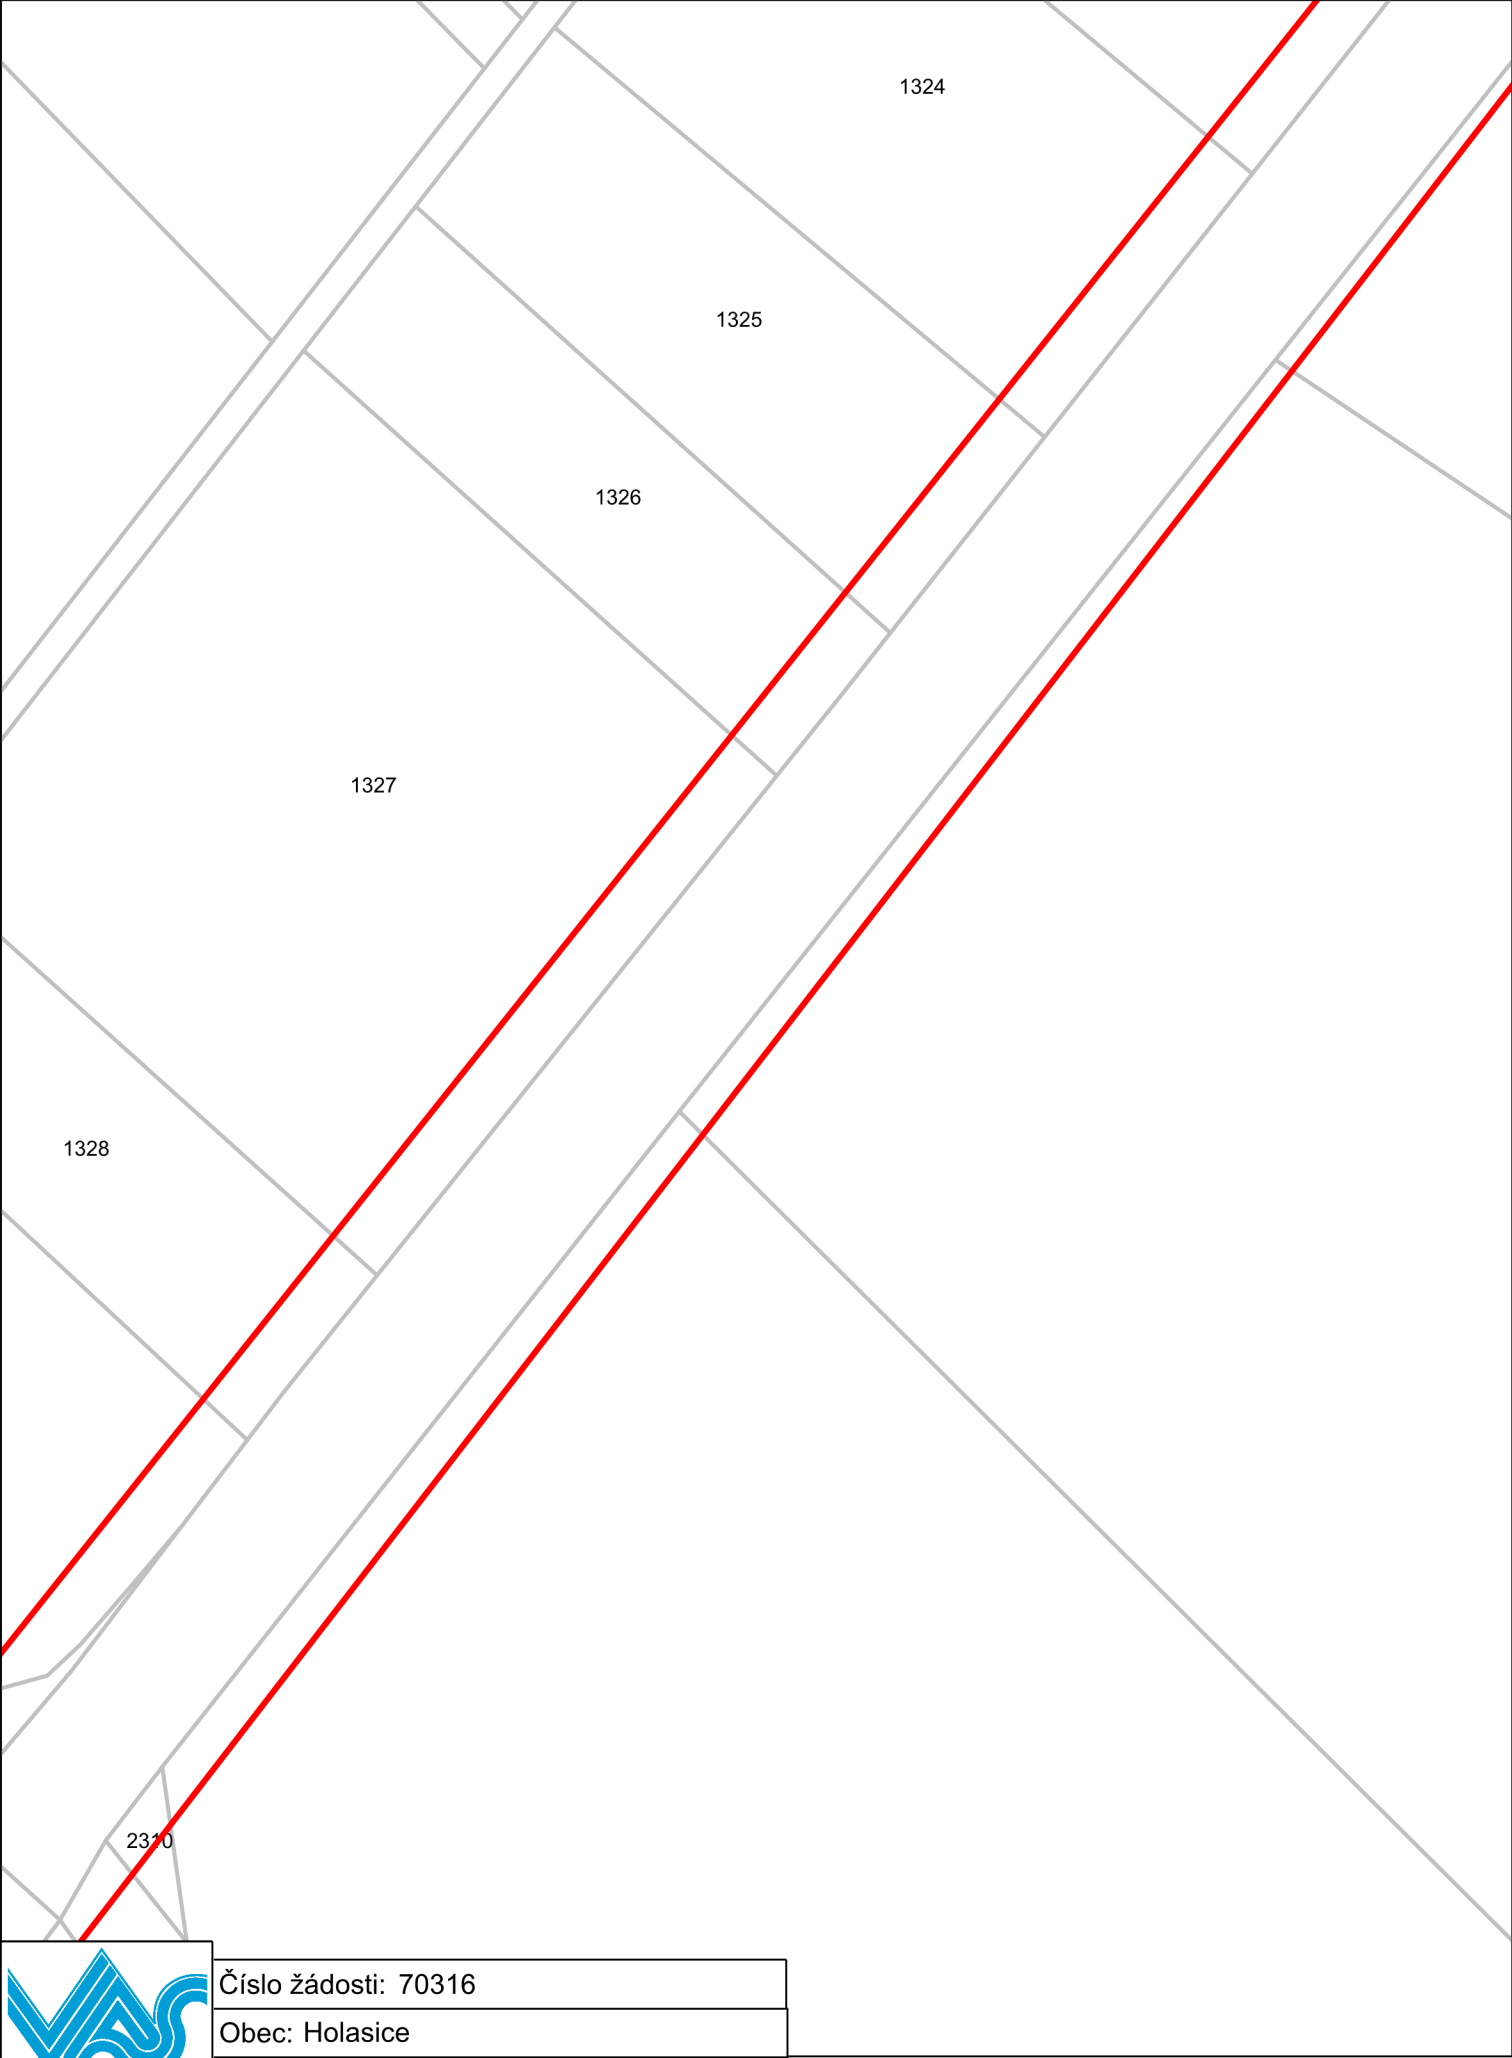

Číslo žádosti: 70316
Obec: Holasice
K. ú.: Holasice, Rajhrad, Sobotovice, Vojkovice
Datum žádosti: 21. 4. 2023

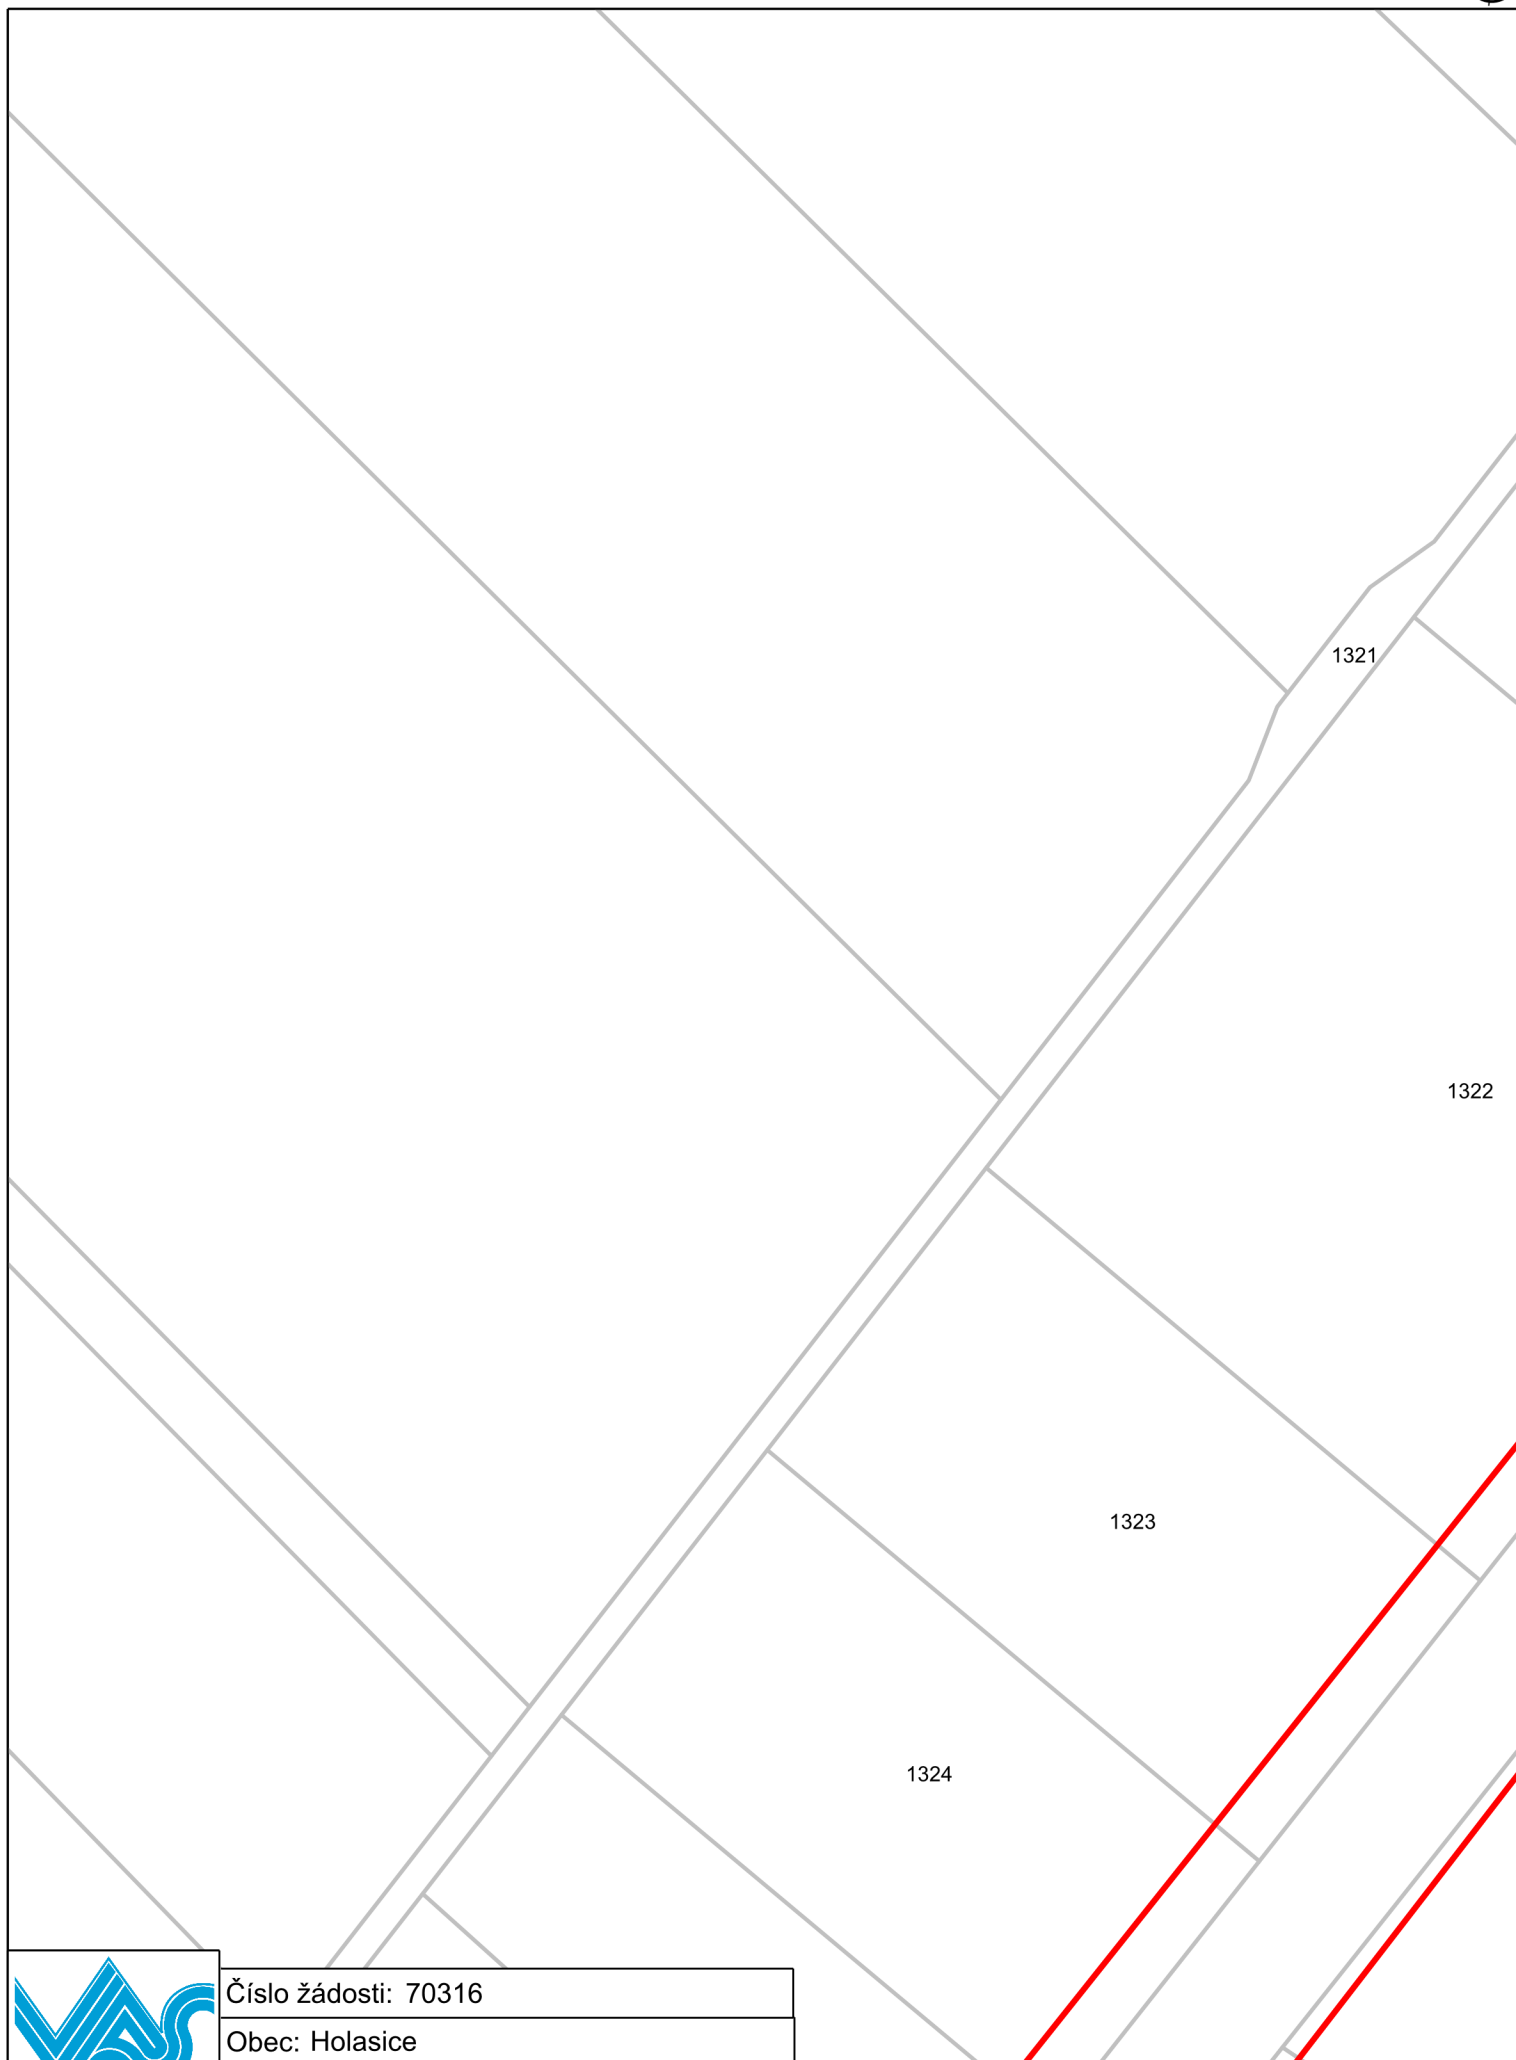

Číslo žádosti: 70316

Obec: Holasice

K. ú.: Holasice, Rajhrad, Sobotovice, Vojkovice

Datum žádosti: 21. 4. 2023

0 10 20 30 m



2311



Číslo žádosti: 70316

Obec: Holasice

K. ú.: Holasice, Rajhrad, Sobotovice, Vojkovice

Datum žádosti: 21. 4. 2023

0 10 20 30 m

21.04.2023

Informace o existenci sítí

1 : 1 000



Číslo žádosti: 70316

Obec: Holasice

K. ú.: Holasice, Rajhrad, Sobotovice, Vojkovice

Datum žádosti: 21. 4. 2023

0 10 20 30 m



1292

1316

1317

1290

1318

1319



Číslo žádosti: 70316

Obec: Holasice

K. ú.: Holasice, Rajhrad, Sobotovice, Vojkovice

Datum žádosti: 21. 4. 2023

0 10 20 30 m



2318




Číslo žádosti: 70316

Obec: Holasice

K. ú.: Holasice, Rajhrad, Sobotovice, Vojkovice

Datum žádosti: 21. 4. 2023

0 10 20 30 m

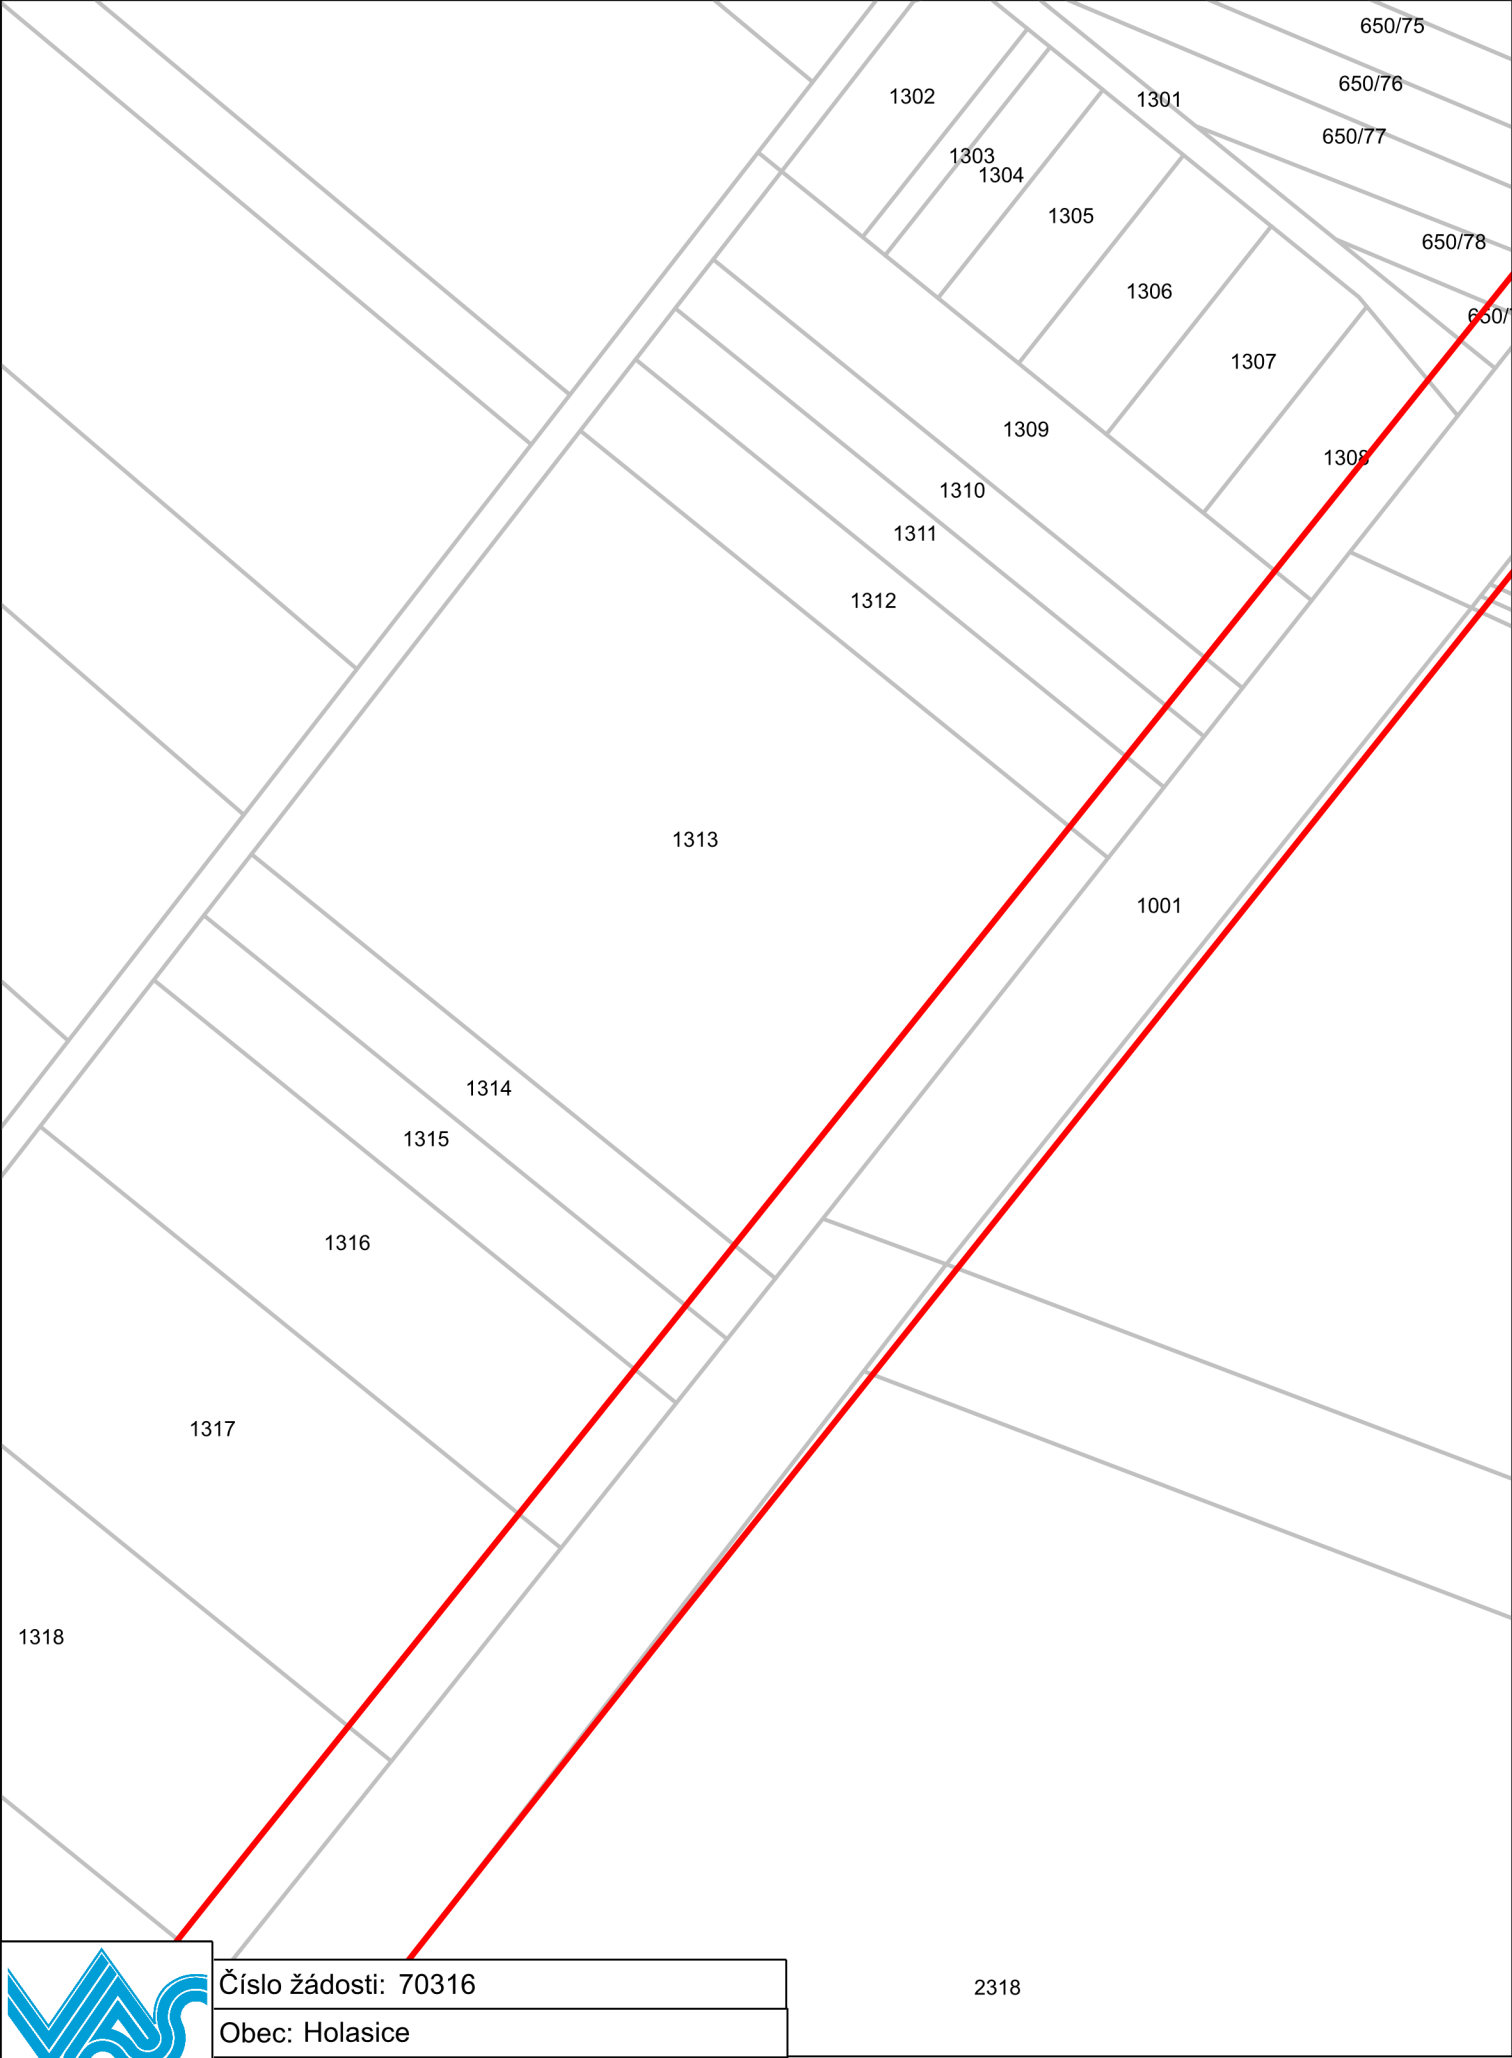

Číslo žádosti: 70316
Obec: Holasice
K. ú.: Holasice, Rajhrad, Sobotovice, Vojkovice
Datum žádosti: 21. 4. 2023




Číslo žádosti: 70316
Obec: Holasice
K. ú.: Holasice, Rajhrad, Sobotovice, Vojkovice
Datum žádosti: 21. 4. 2023

21.04.2023

Informace o existenci sítí

1 : 1 000

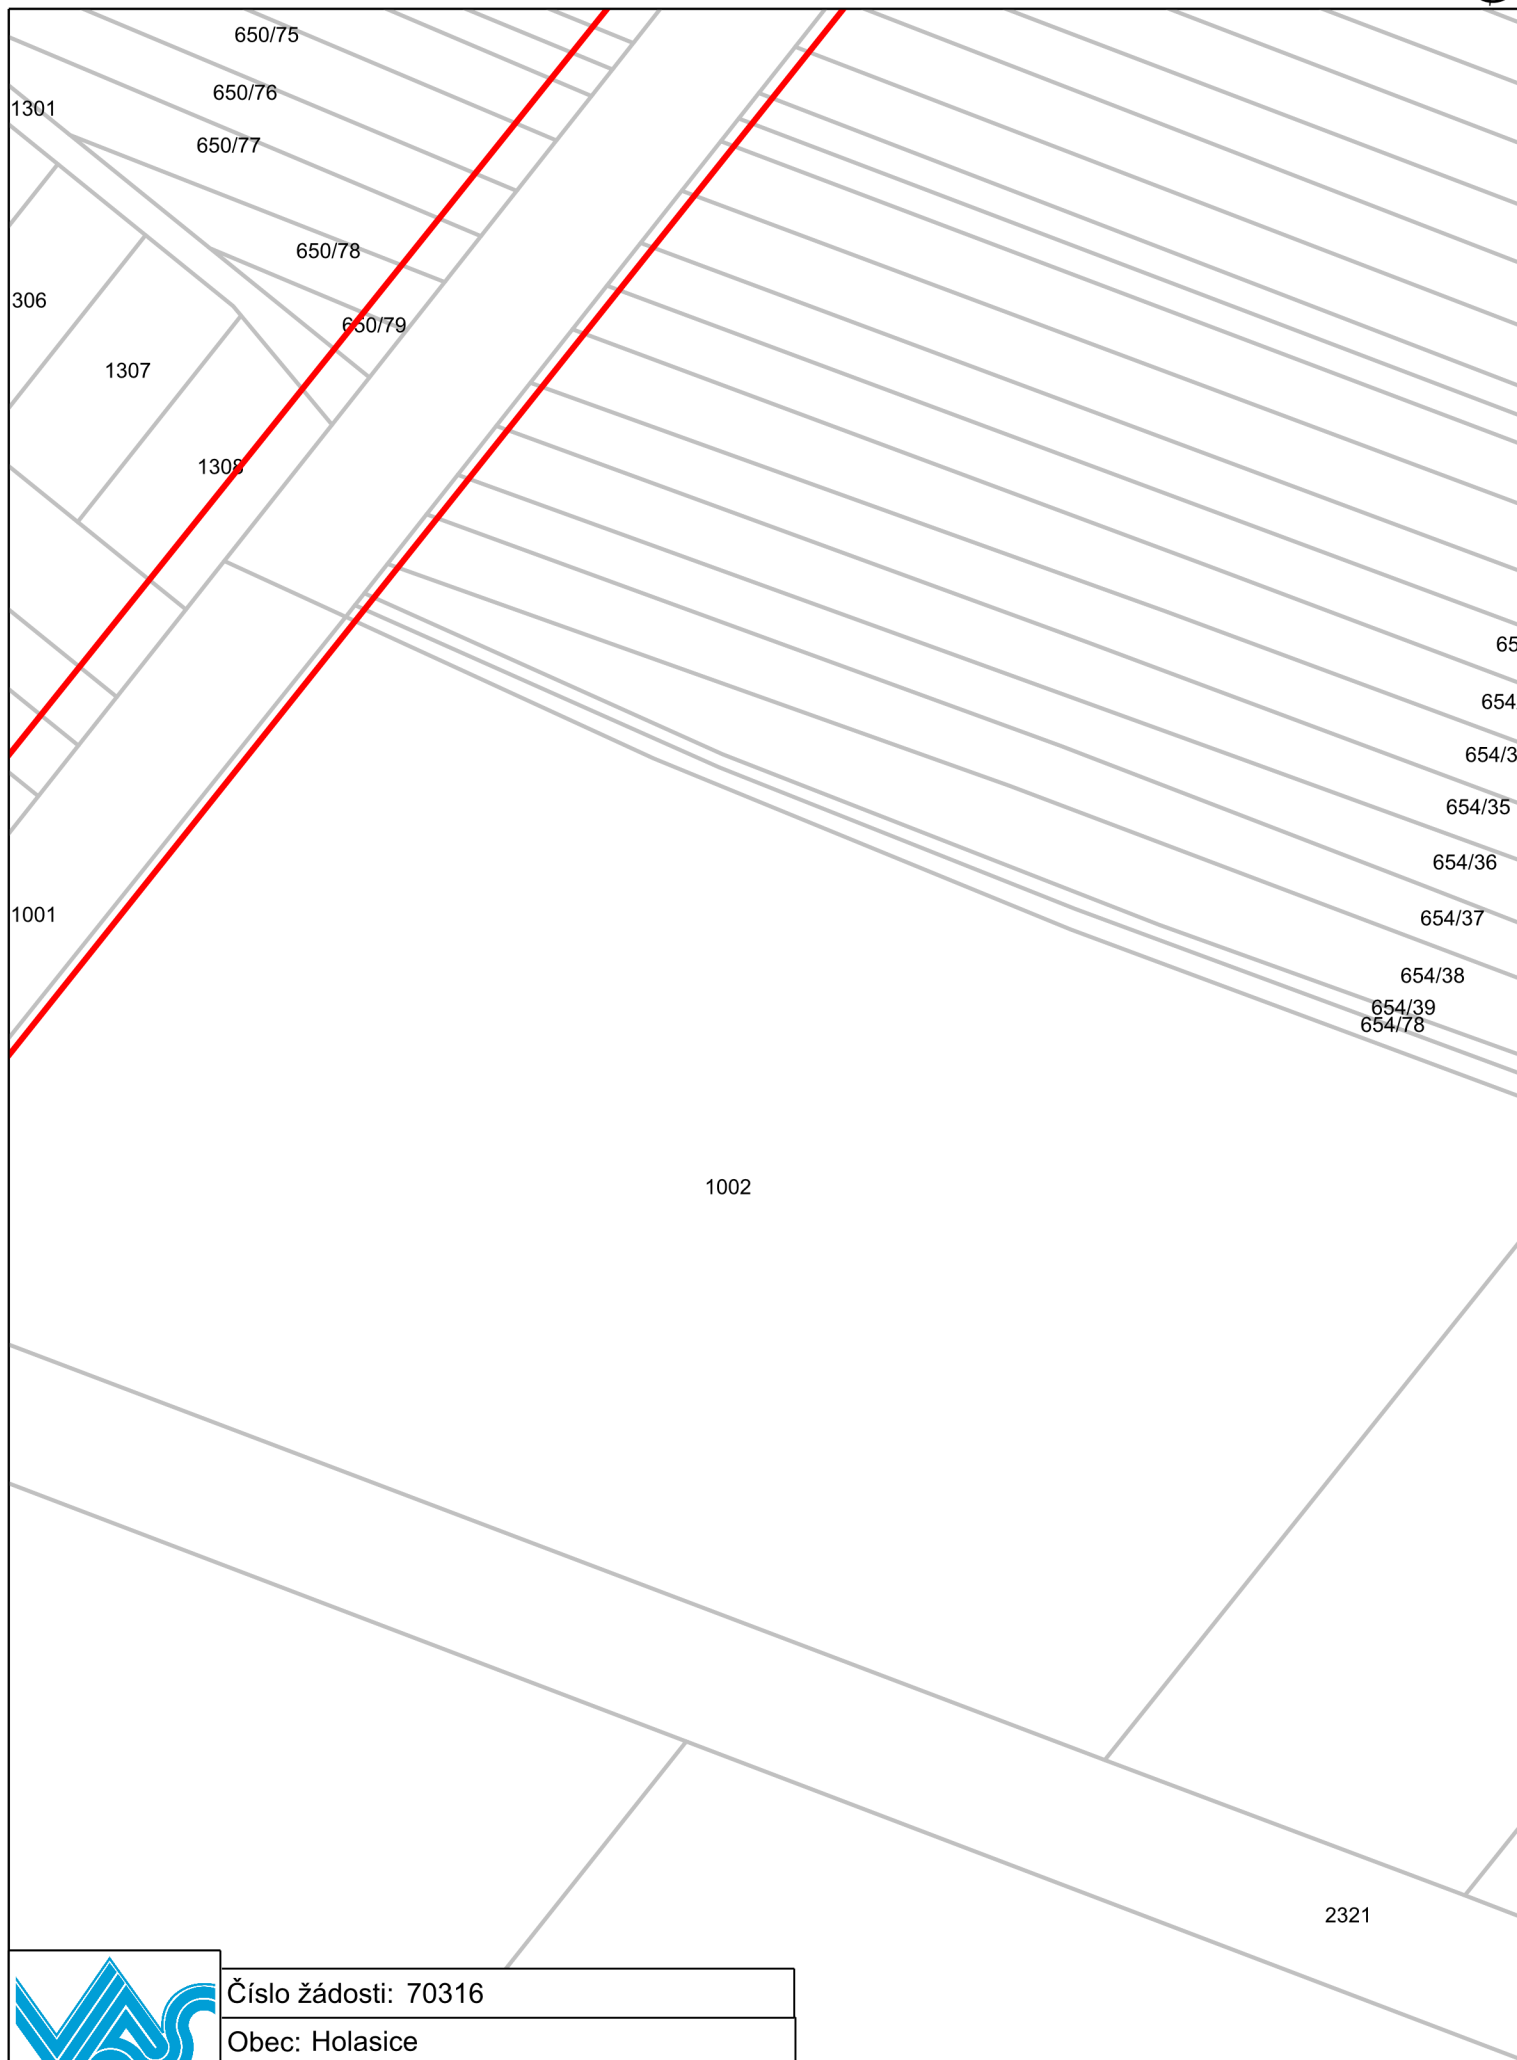


Číslo žádosti: 70316

Obec: Holasice


K. ú.: Holasice, Rajhrad, Sobotovice, Vojkovice

Datum žádosti: 21. 4. 2023


0 10 20 30 m

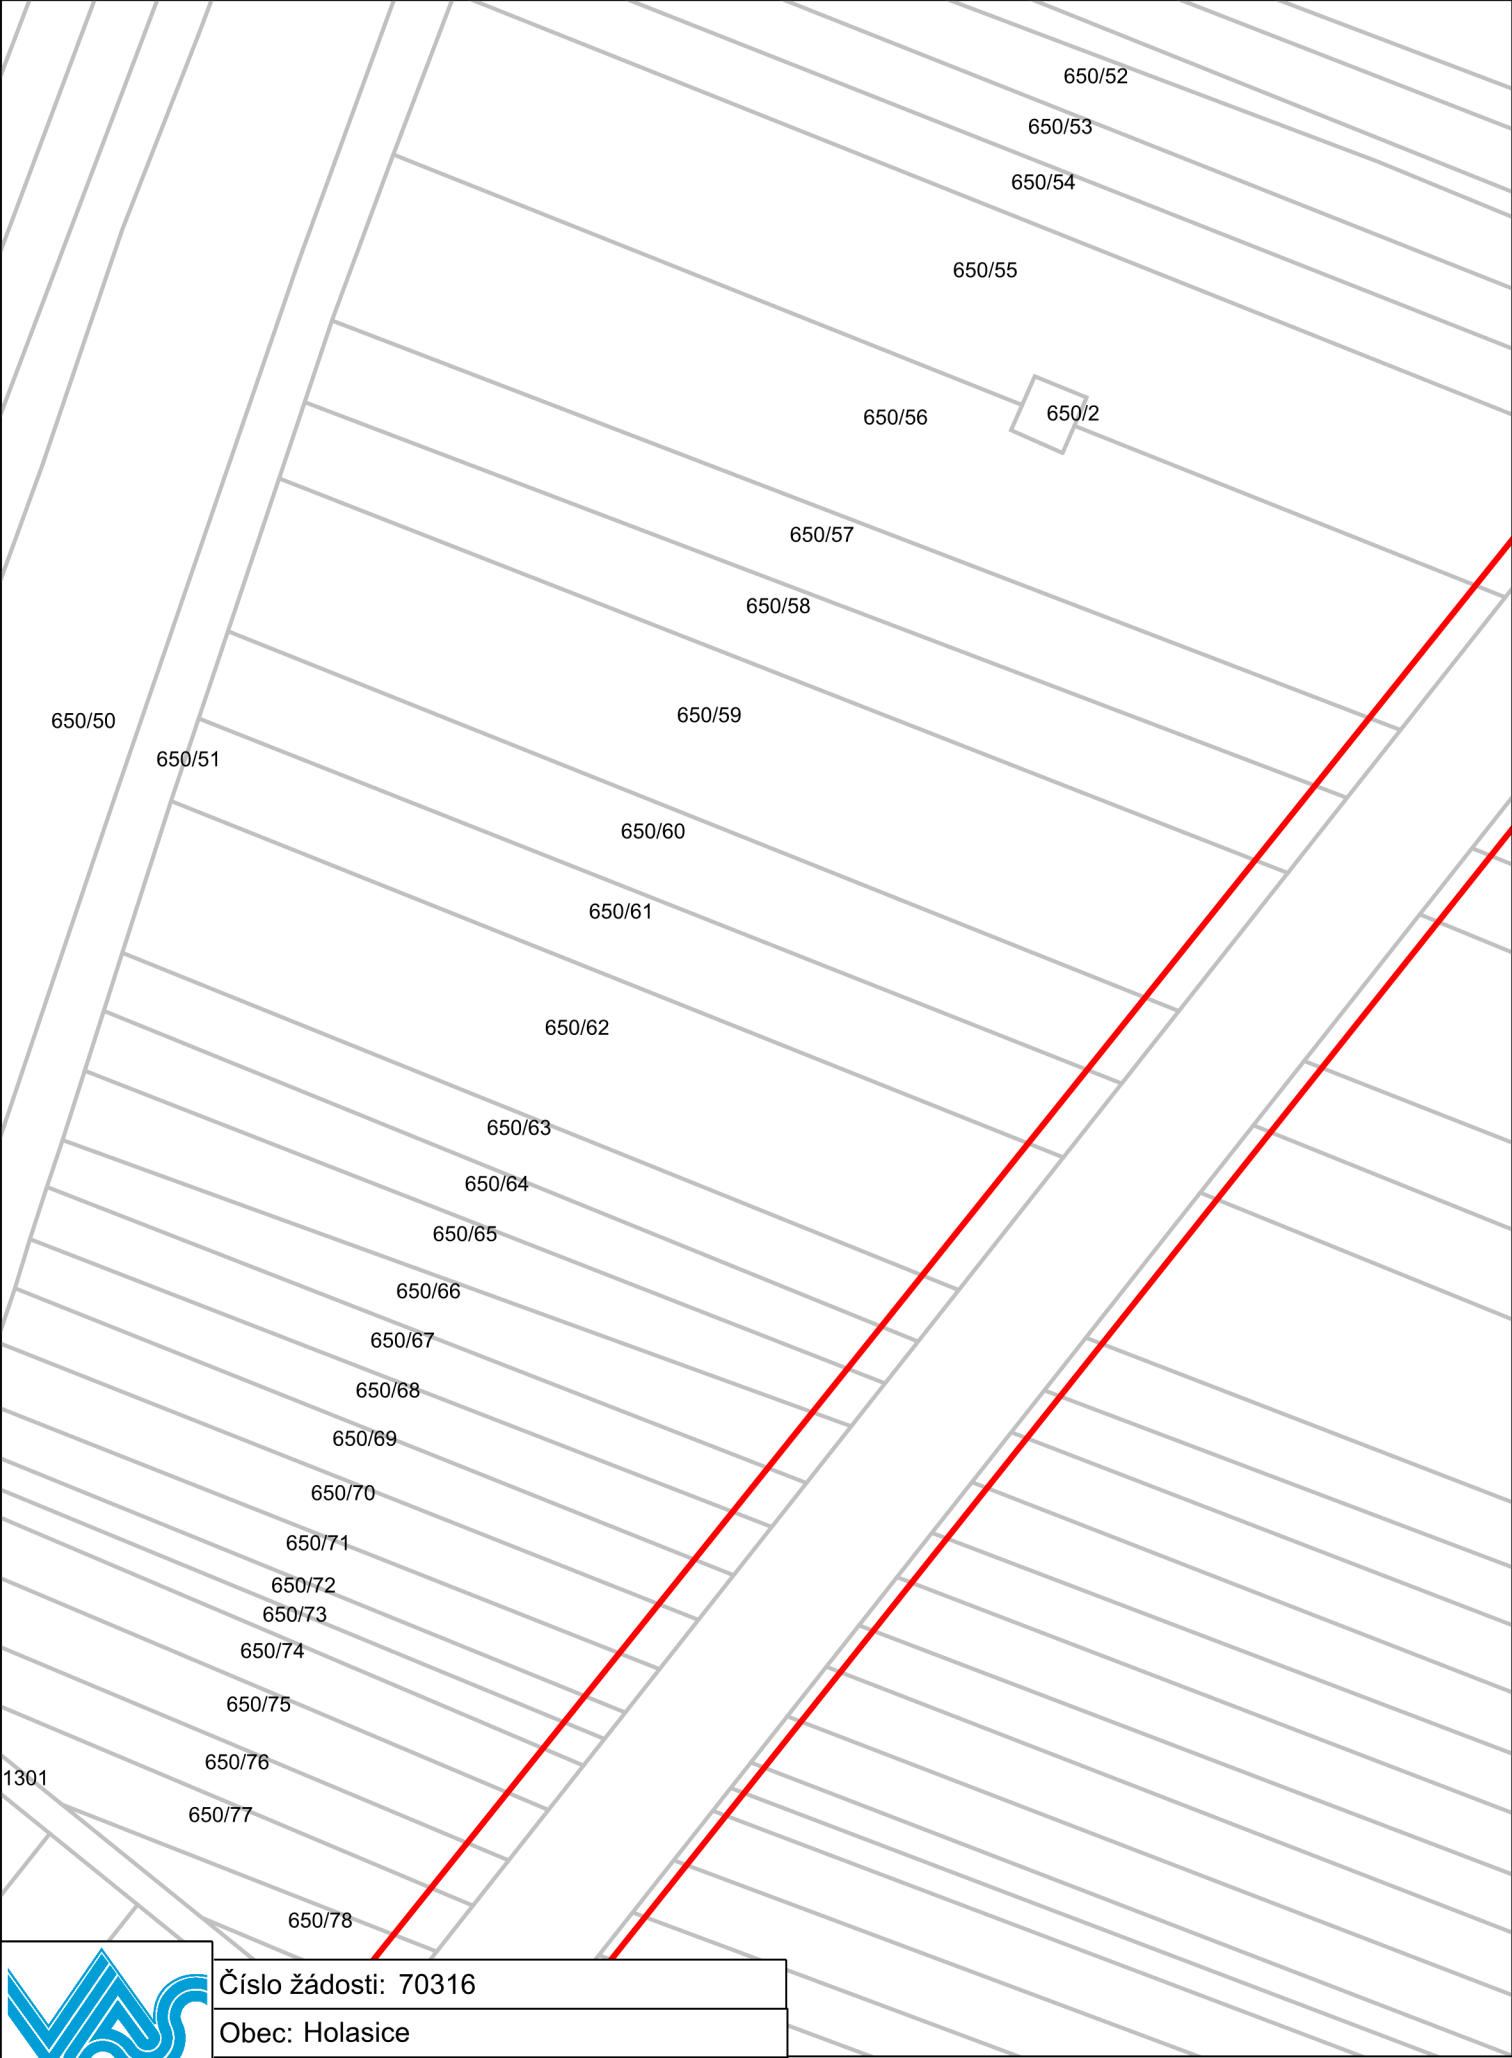

Číslo žádosti: 70316
Obec: Holasice
K. ú.: Holasice, Rajhrad, Sobotovice, Vojkovice
Datum žádosti: 21. 4. 2023

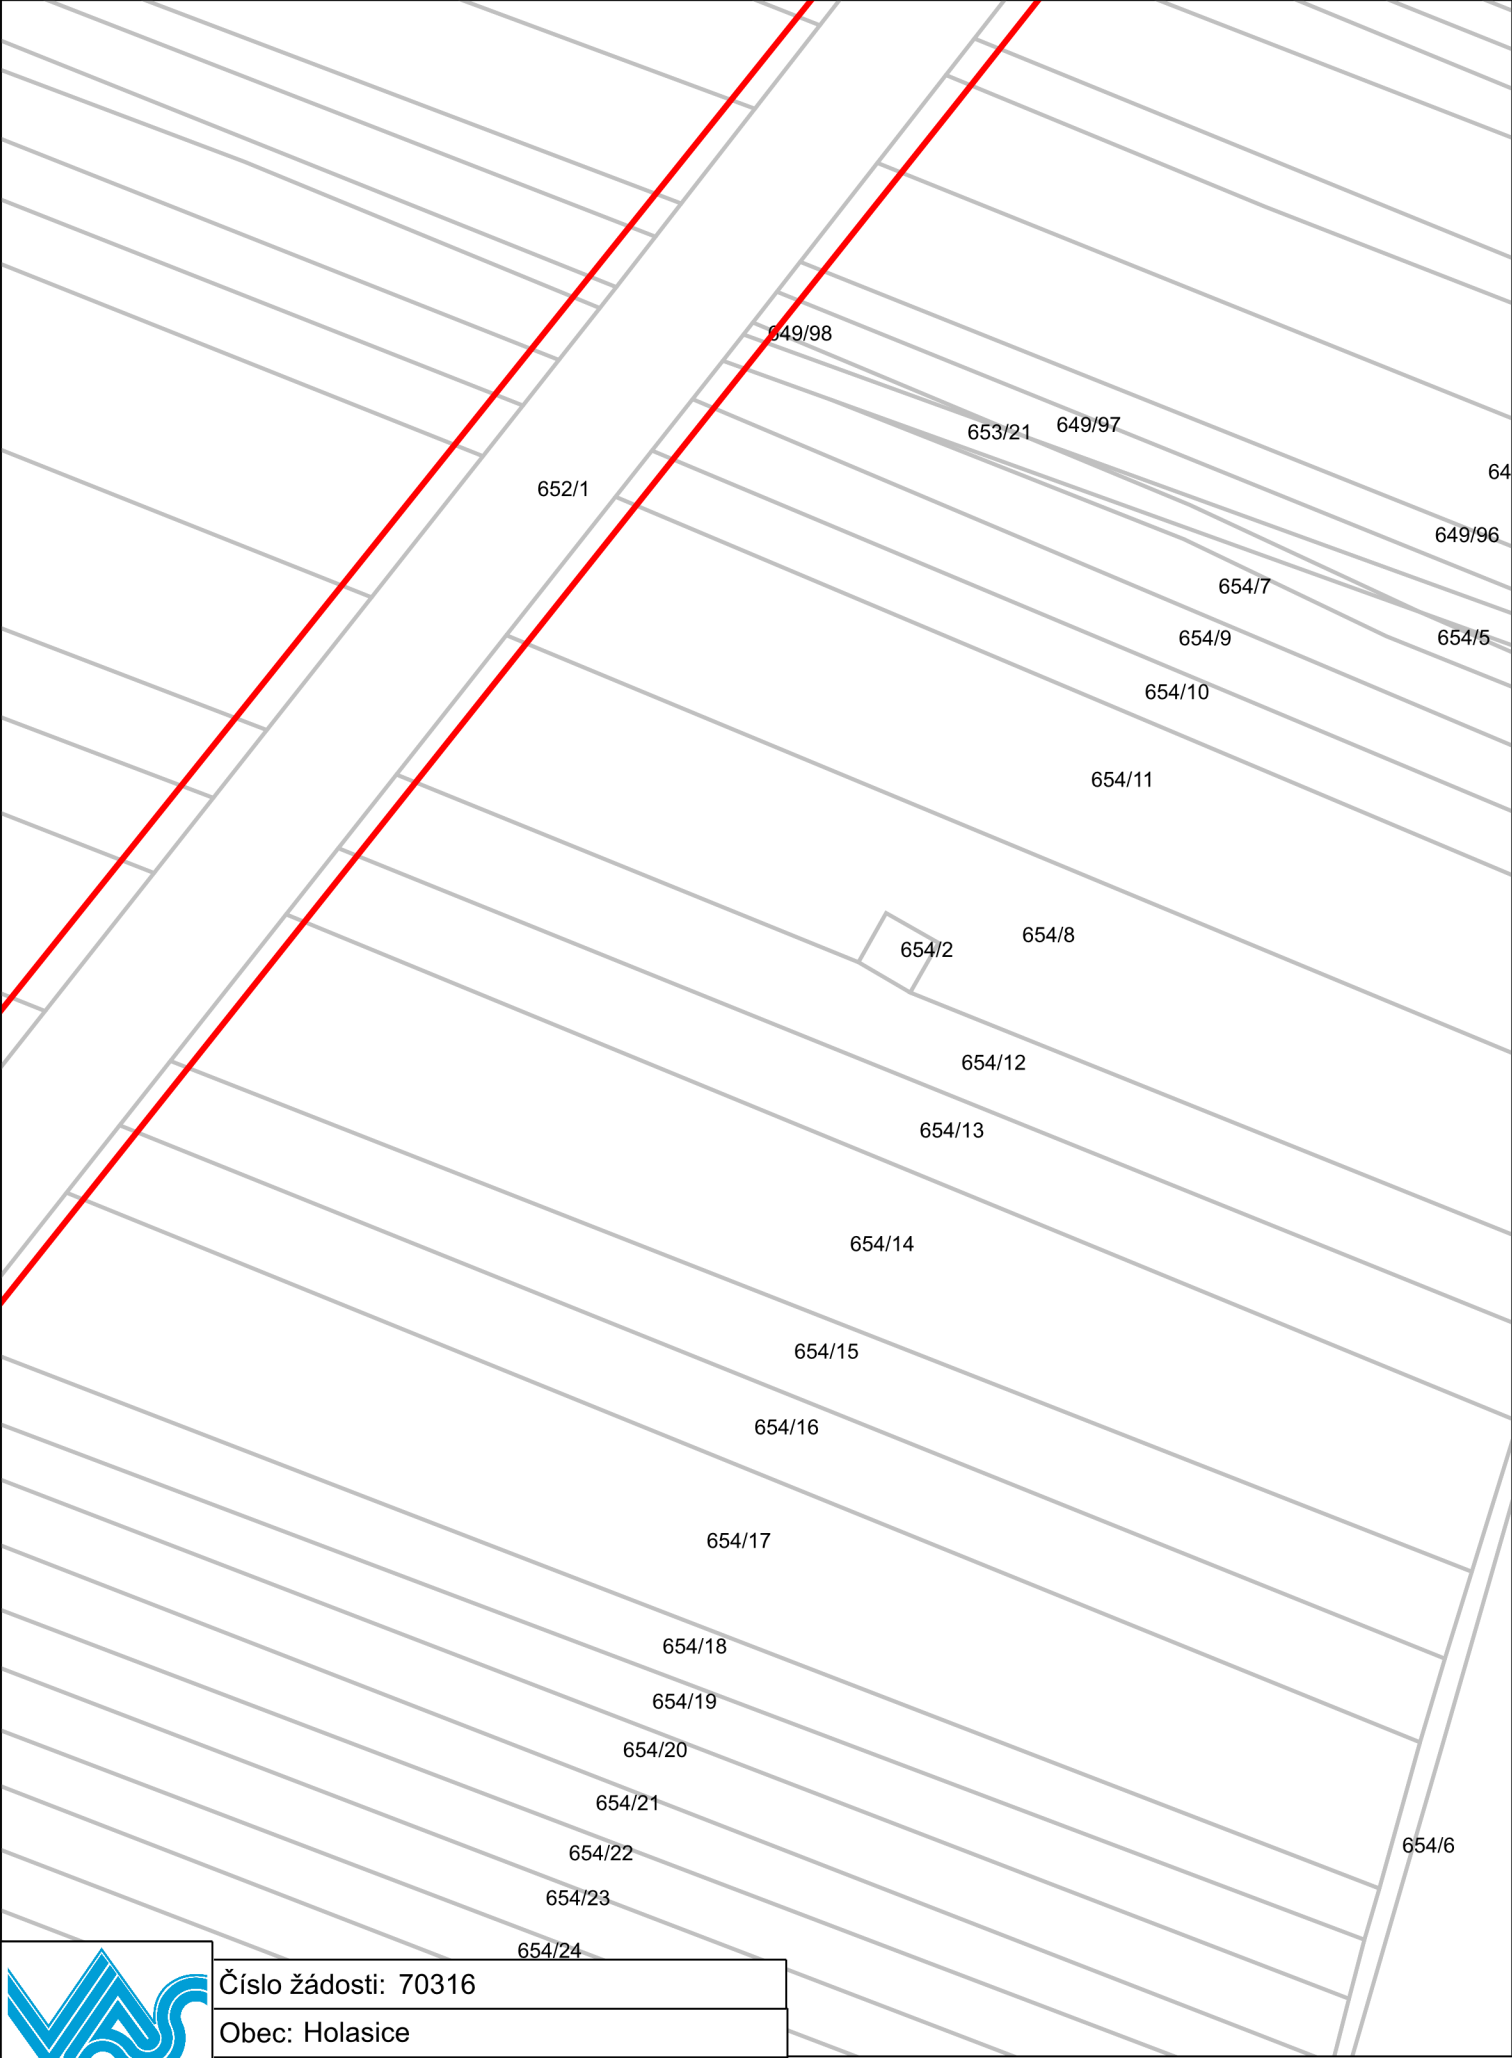

Číslo žádosti: 70316
Obec: Holasice
K. ú.: Holasice, Rajhrad, Sobotovice, Vojkovice
Datum žádosti: 21. 4. 2023

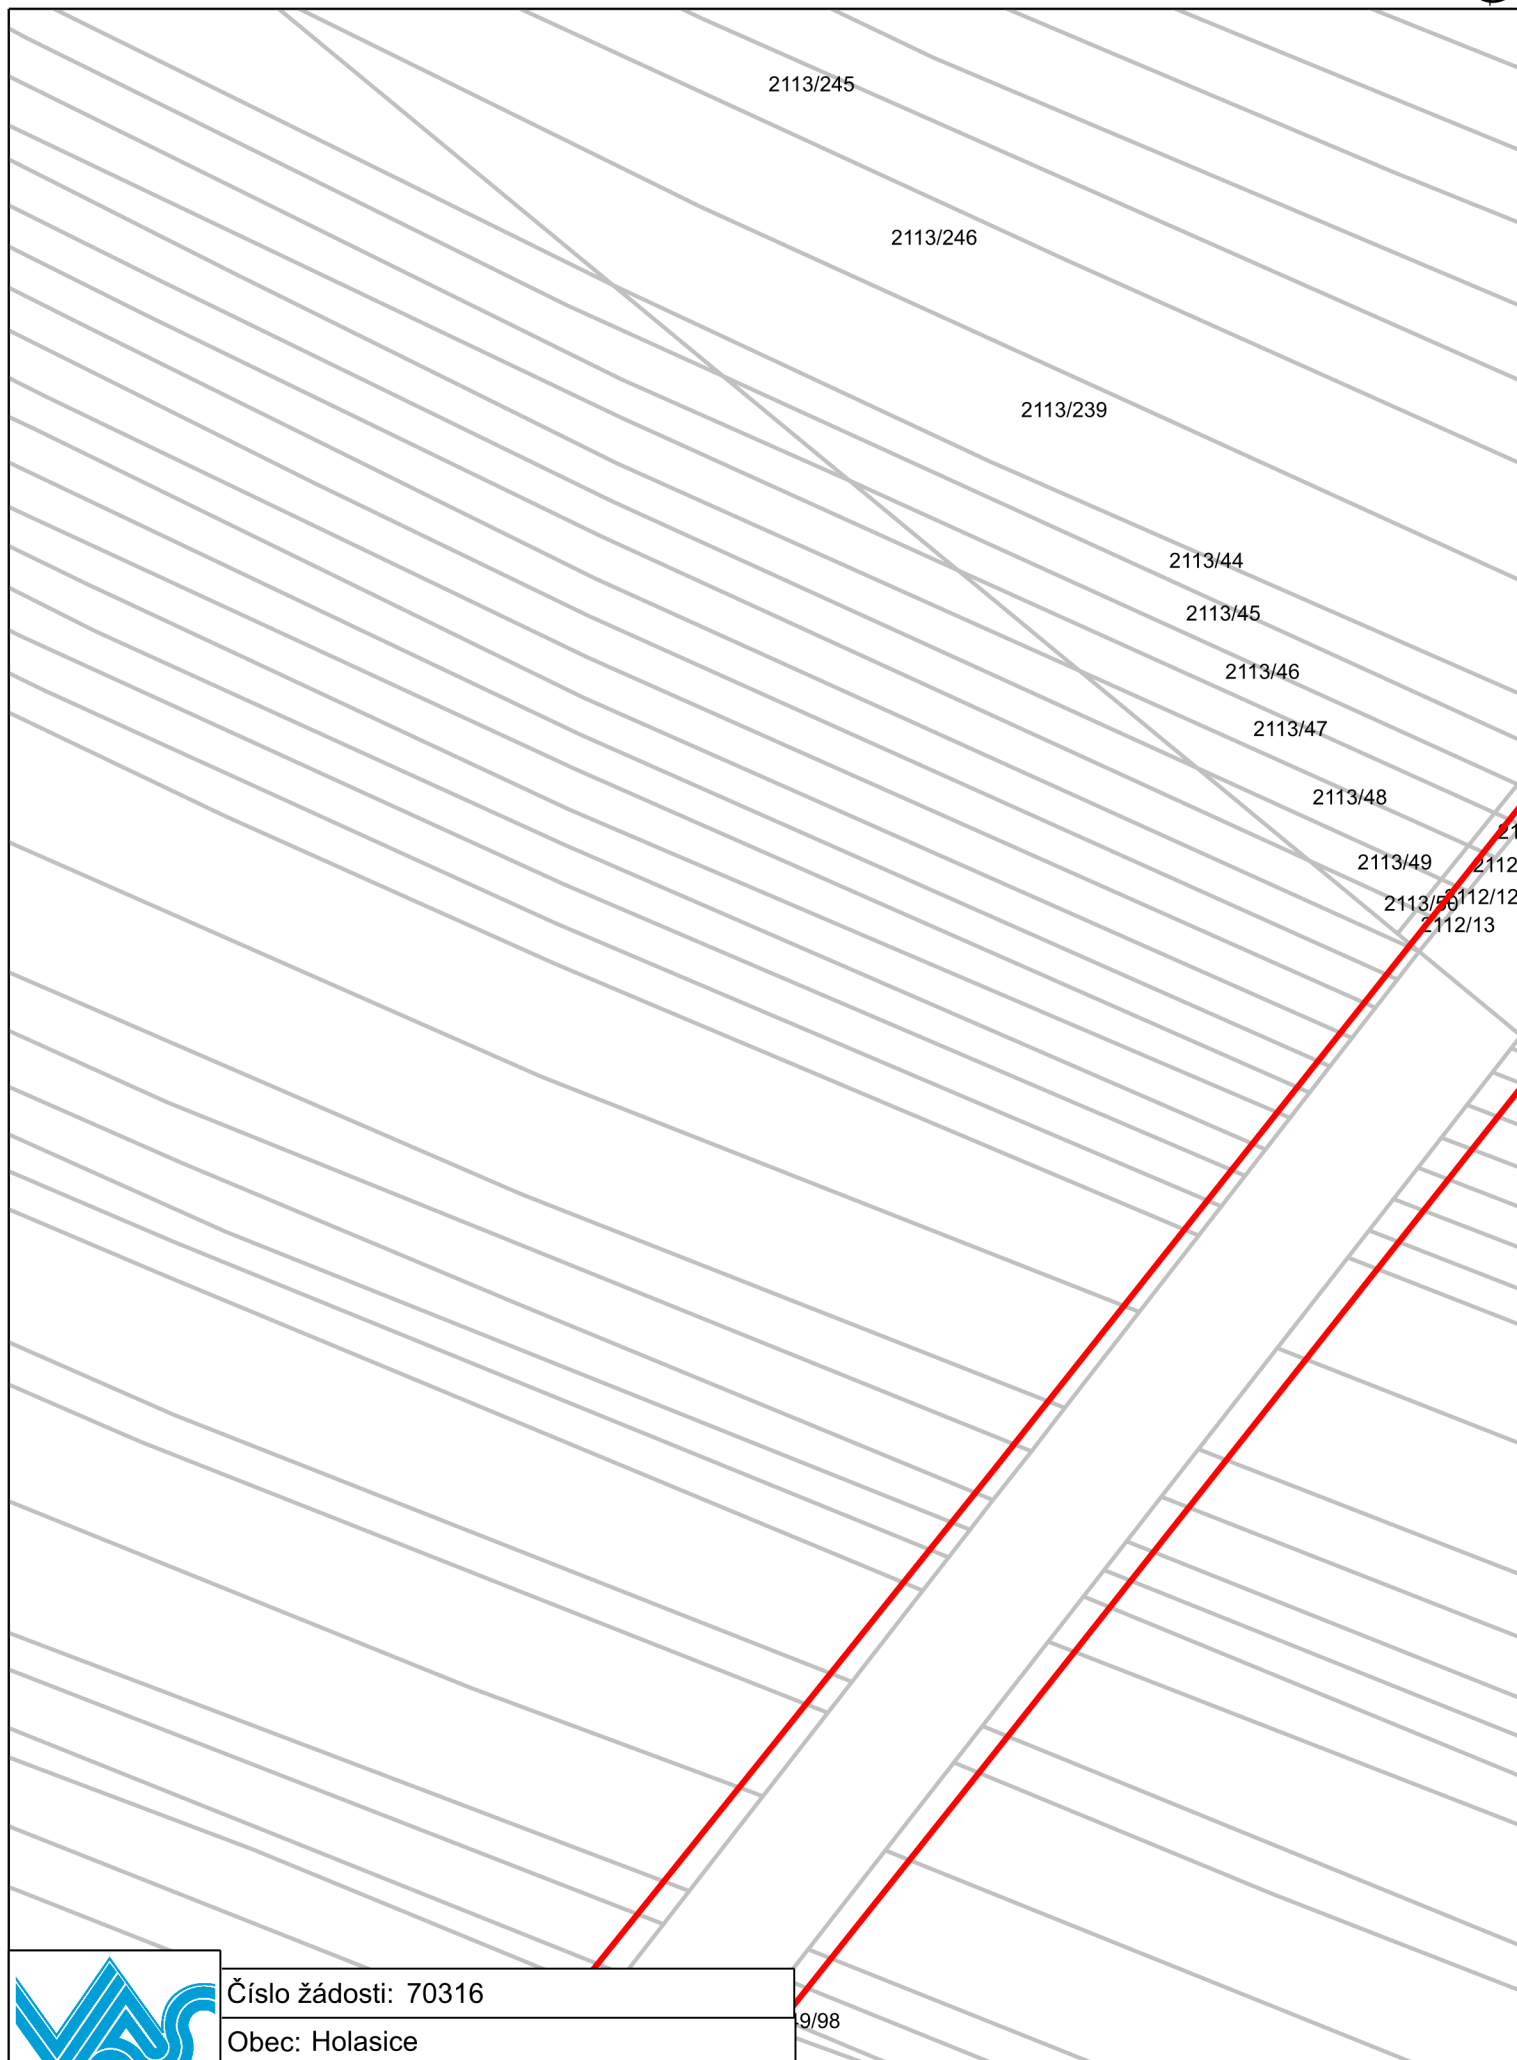


Číslo žádosti: 70316

Obec: Holasice


K. ú.: Holasice, Rajhrad, Sobotovice, Vojkovice

Datum žádosti: 21. 4. 2023


0 10 20 30 m

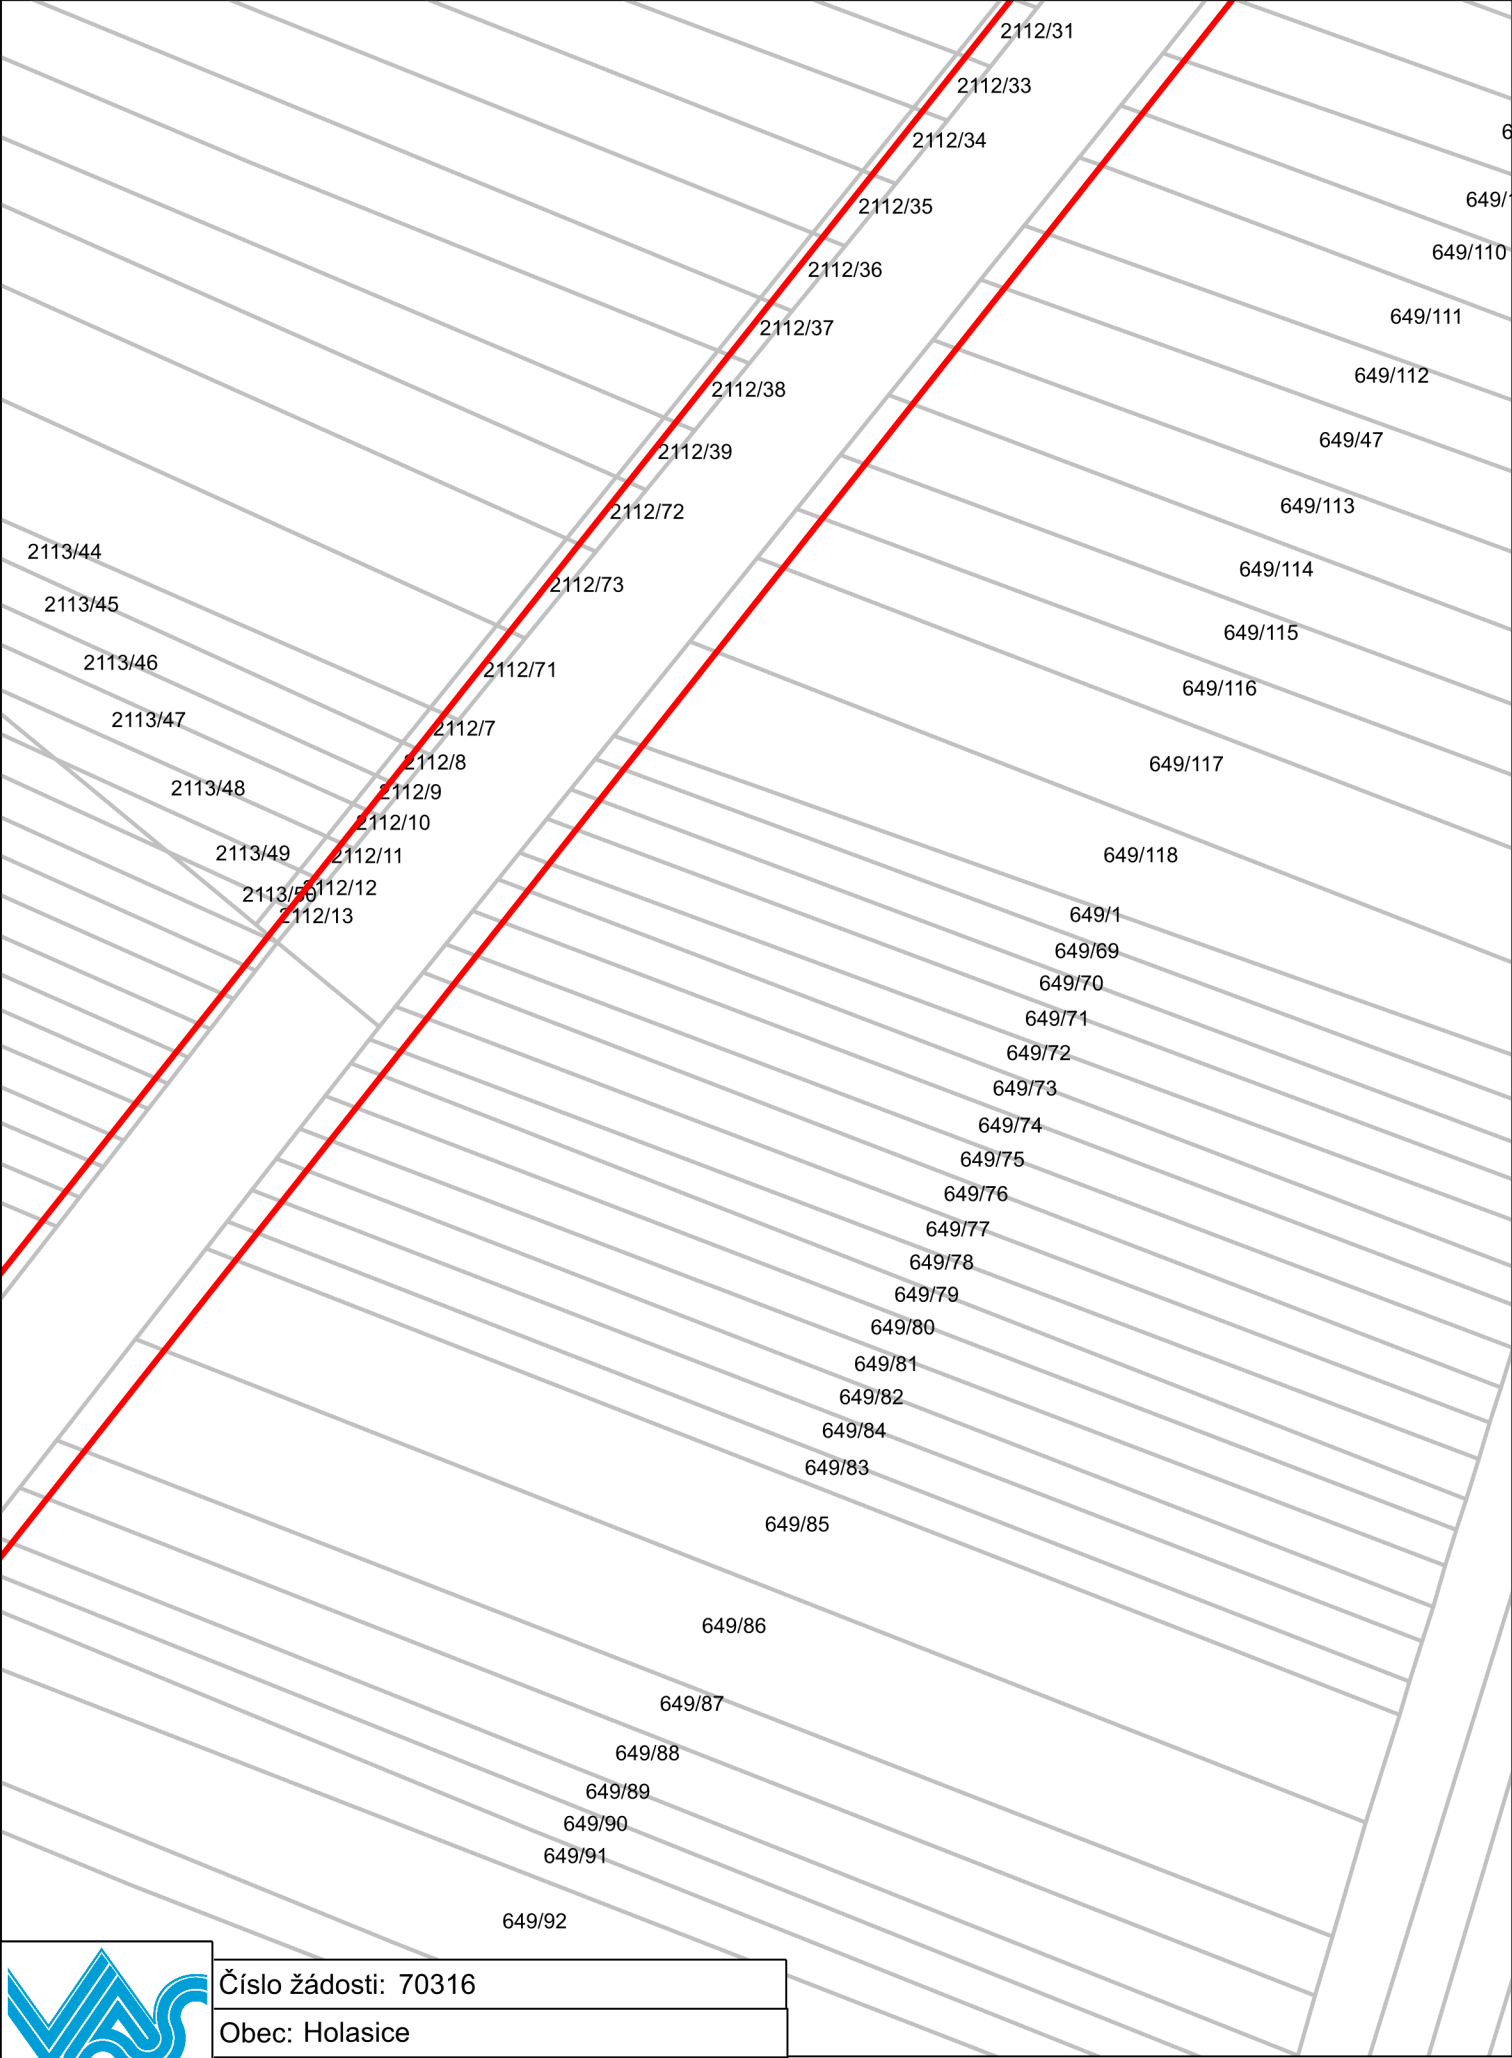


Číslo žádosti: 70316
Obec: Holasice
K. ú.: Holasice, Rajhrad, Sobotovice, Vojkovice
Datum žádosti: 21. 4. 2023

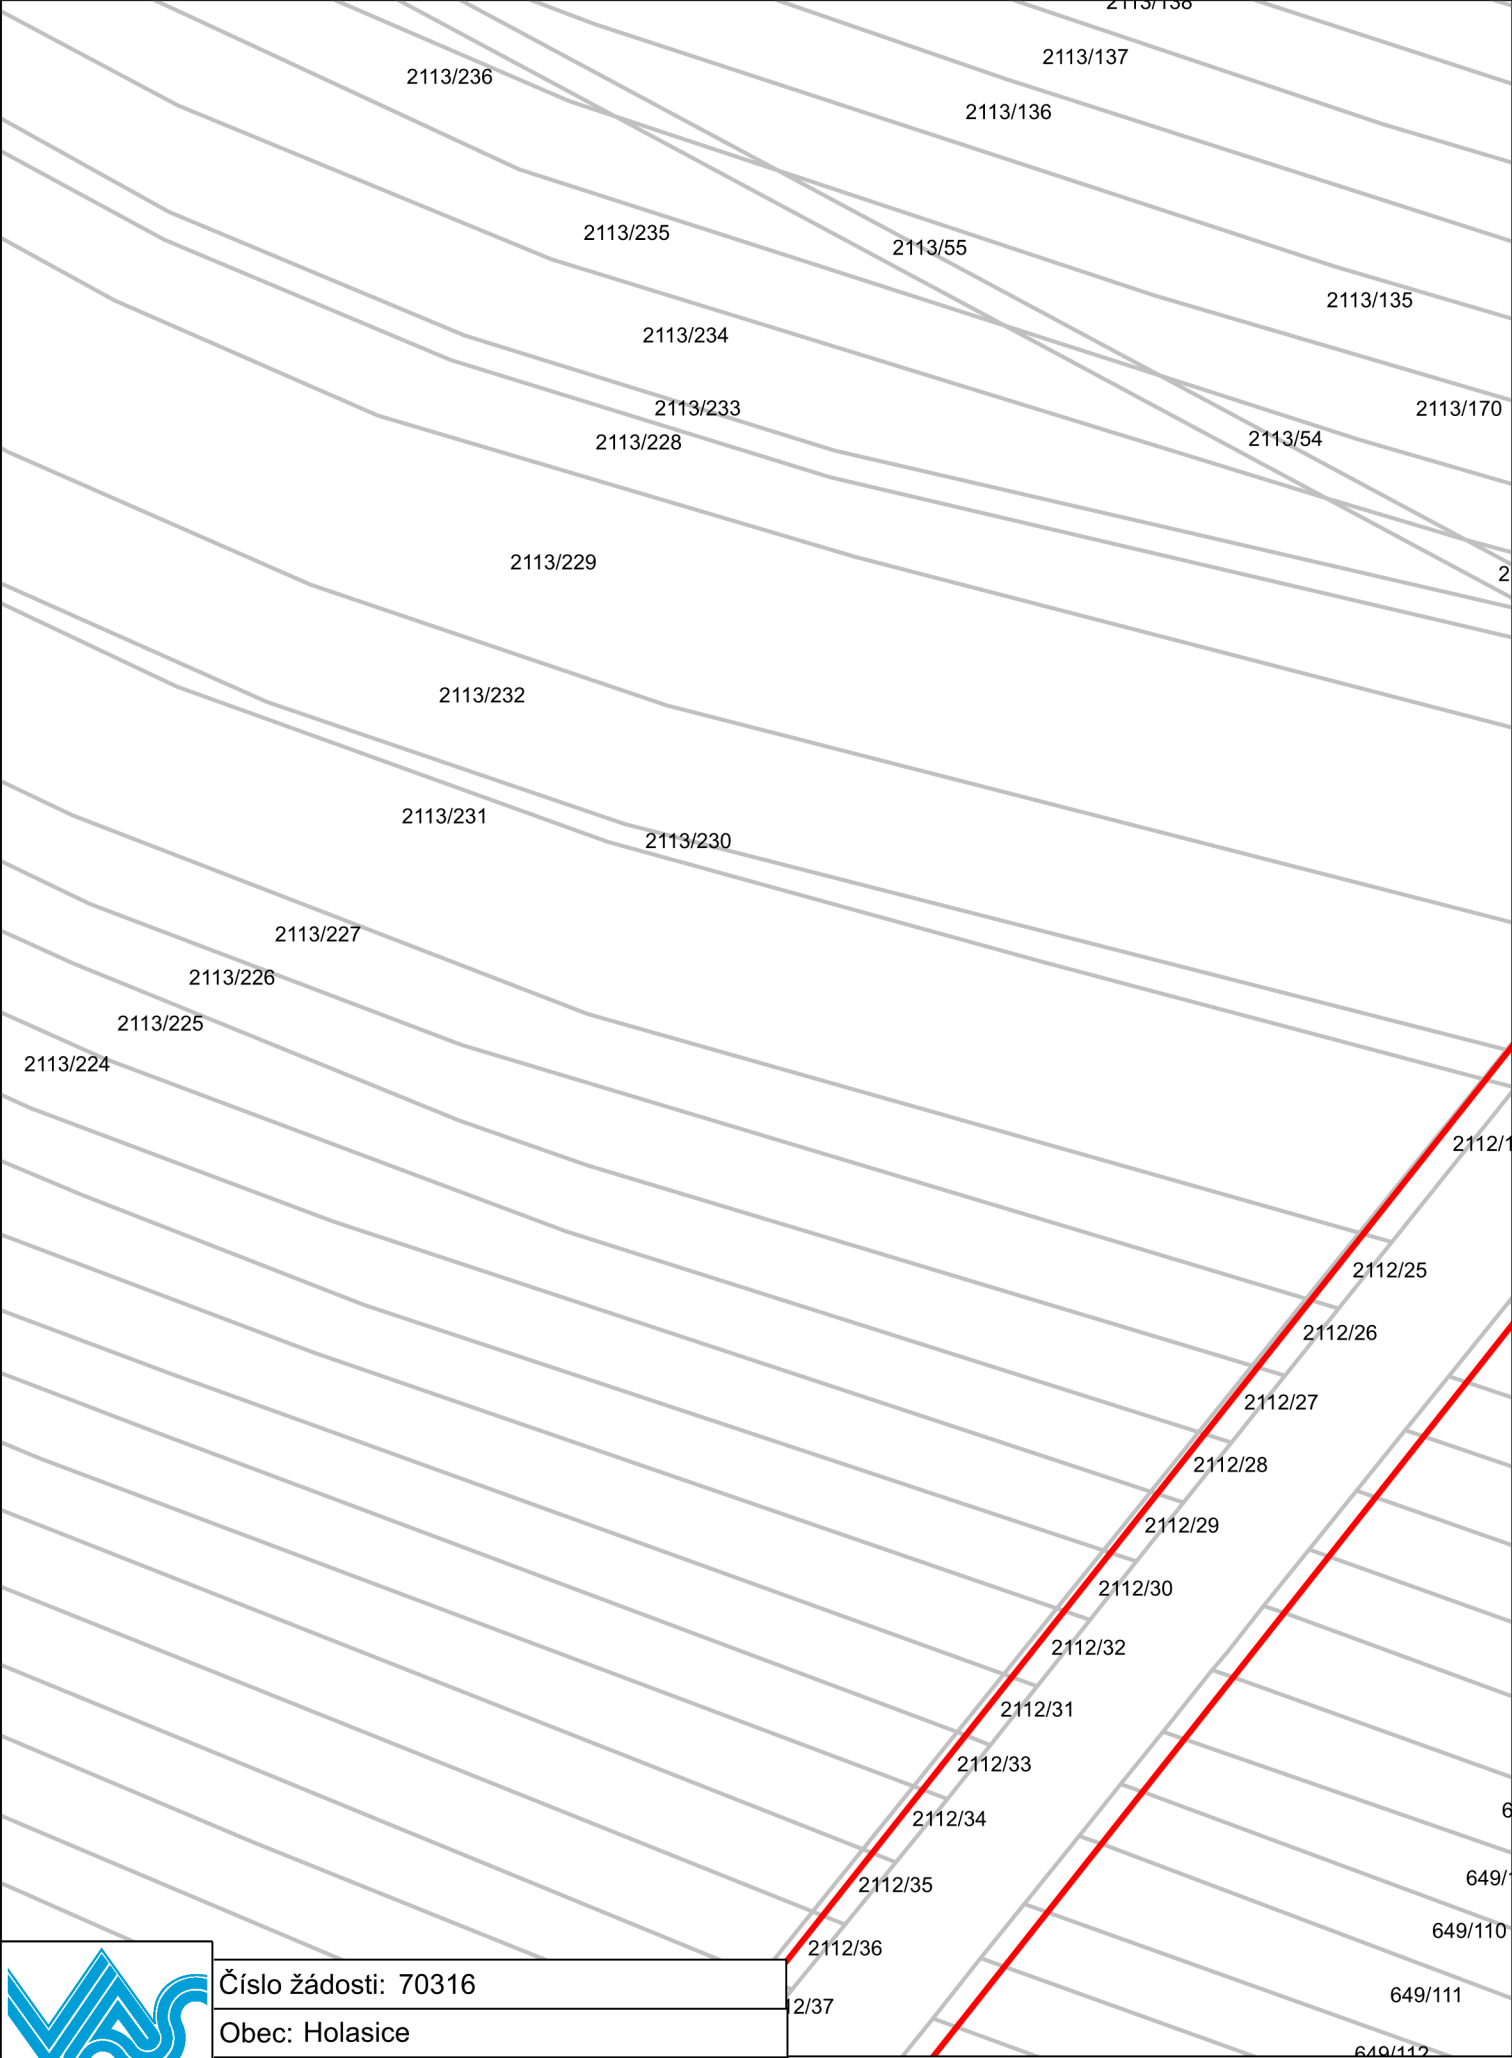


Číslo žádosti: 70316
Obec: Holasice
K. ú.: Holasice, Rajhrad, Sobotovice, Vojkovice
Datum žádosti: 21. 4. 2023

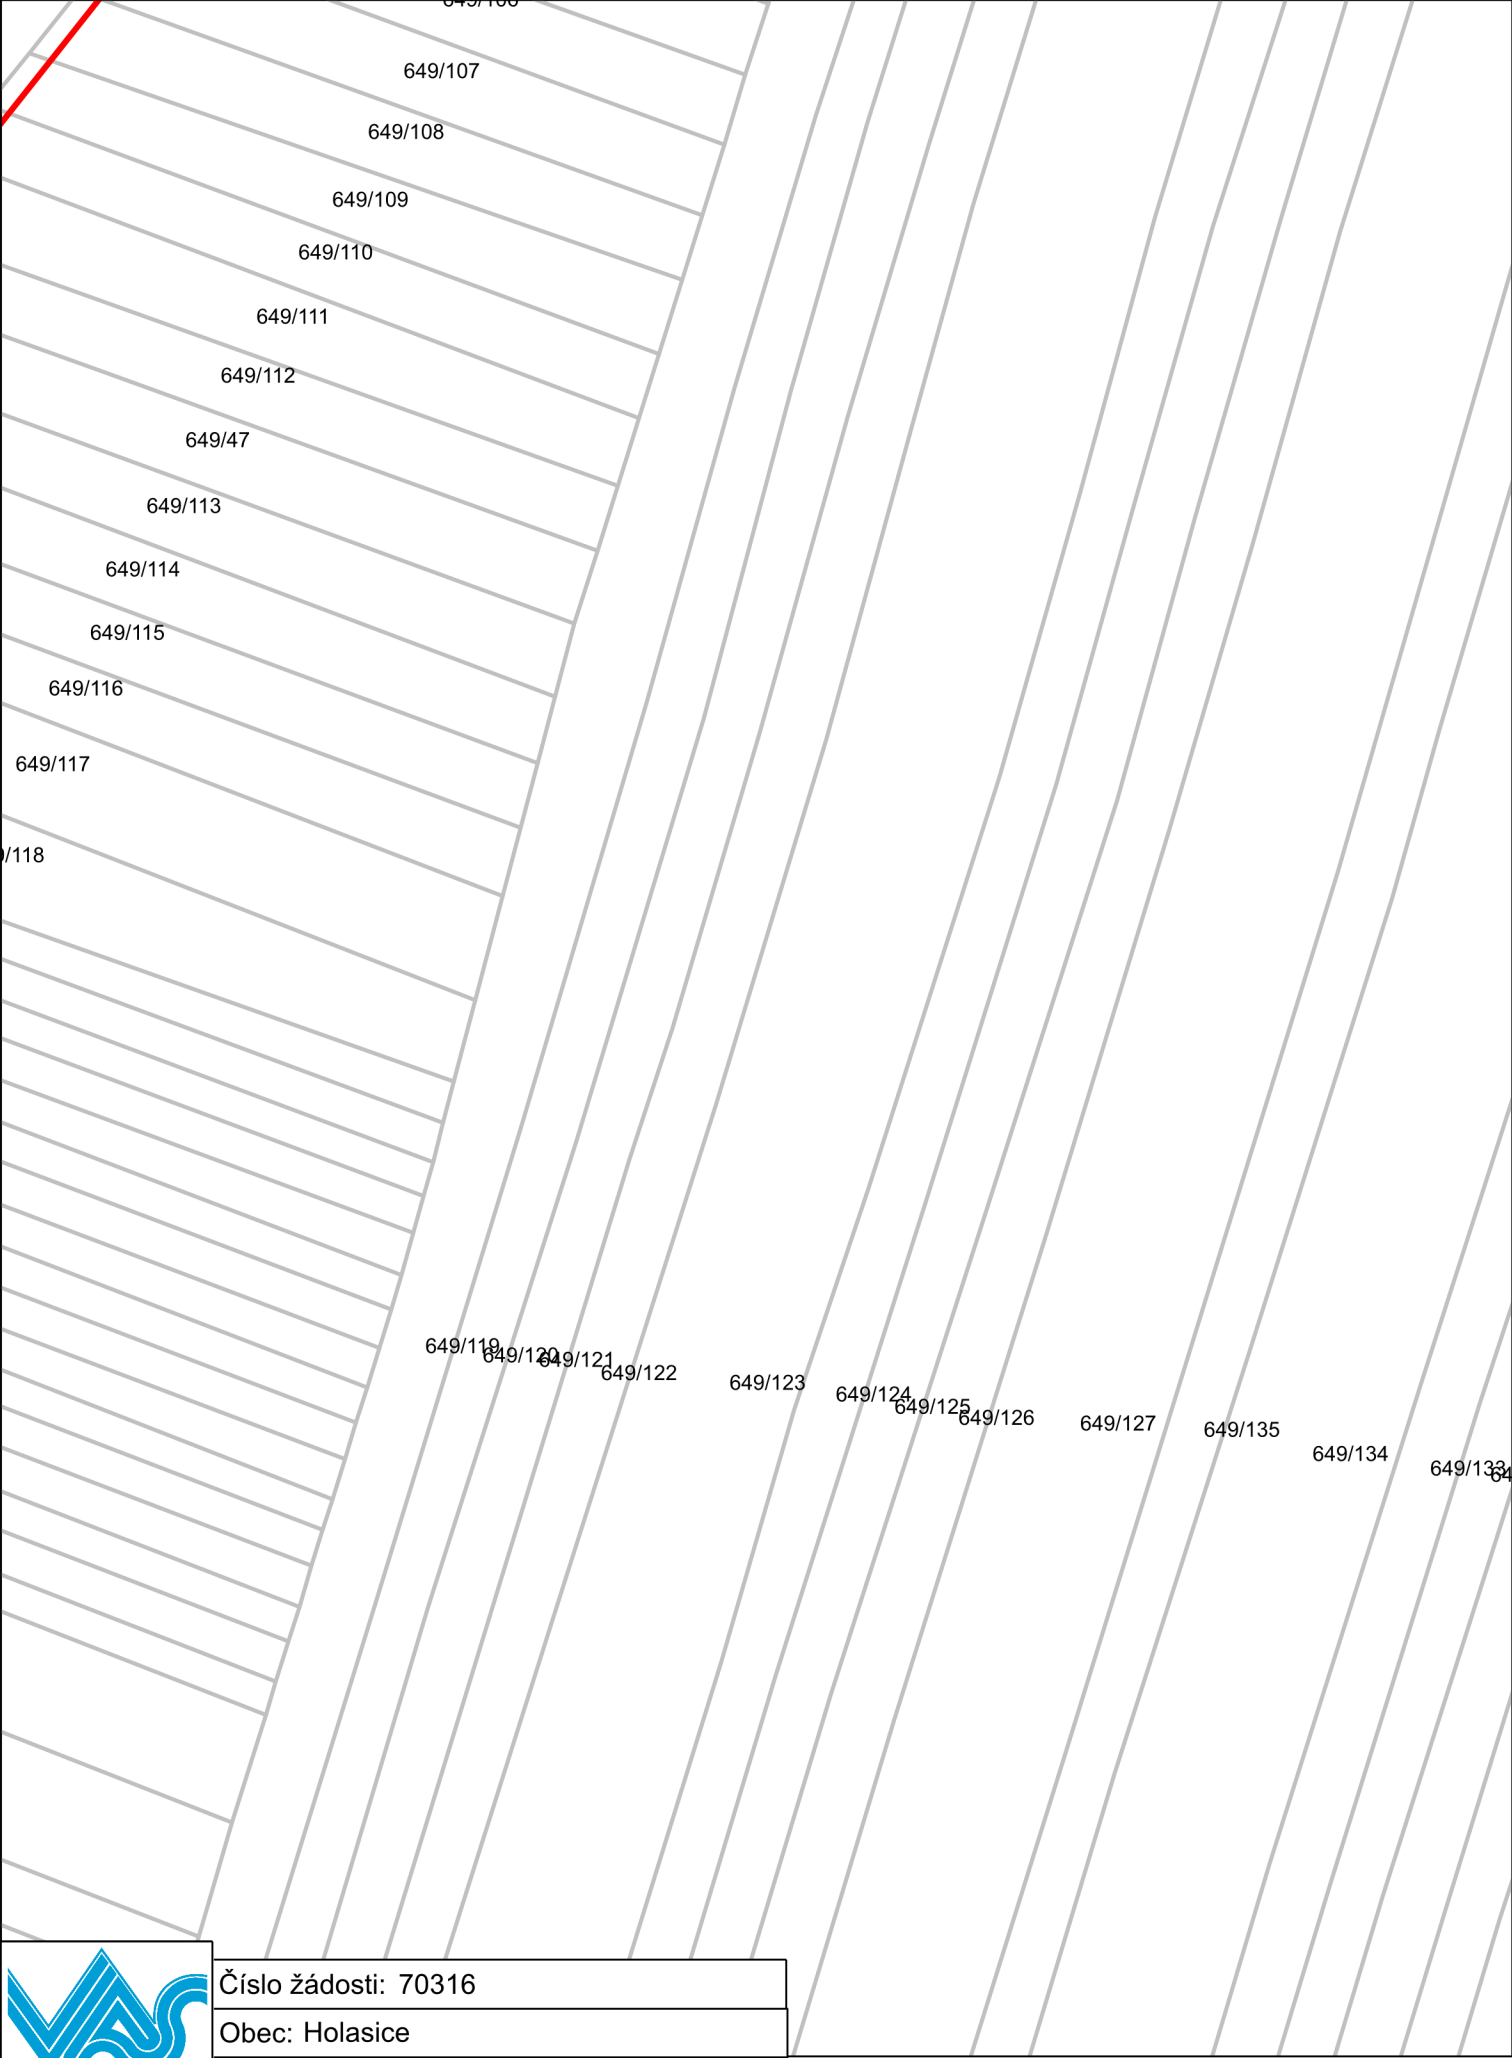


Číslo žádosti: 70316
Obec: Holasice
K. ú.: Holasice, Rajhrad, Sobotovice, Vojkovice
Datum žádosti: 21. 4. 2023

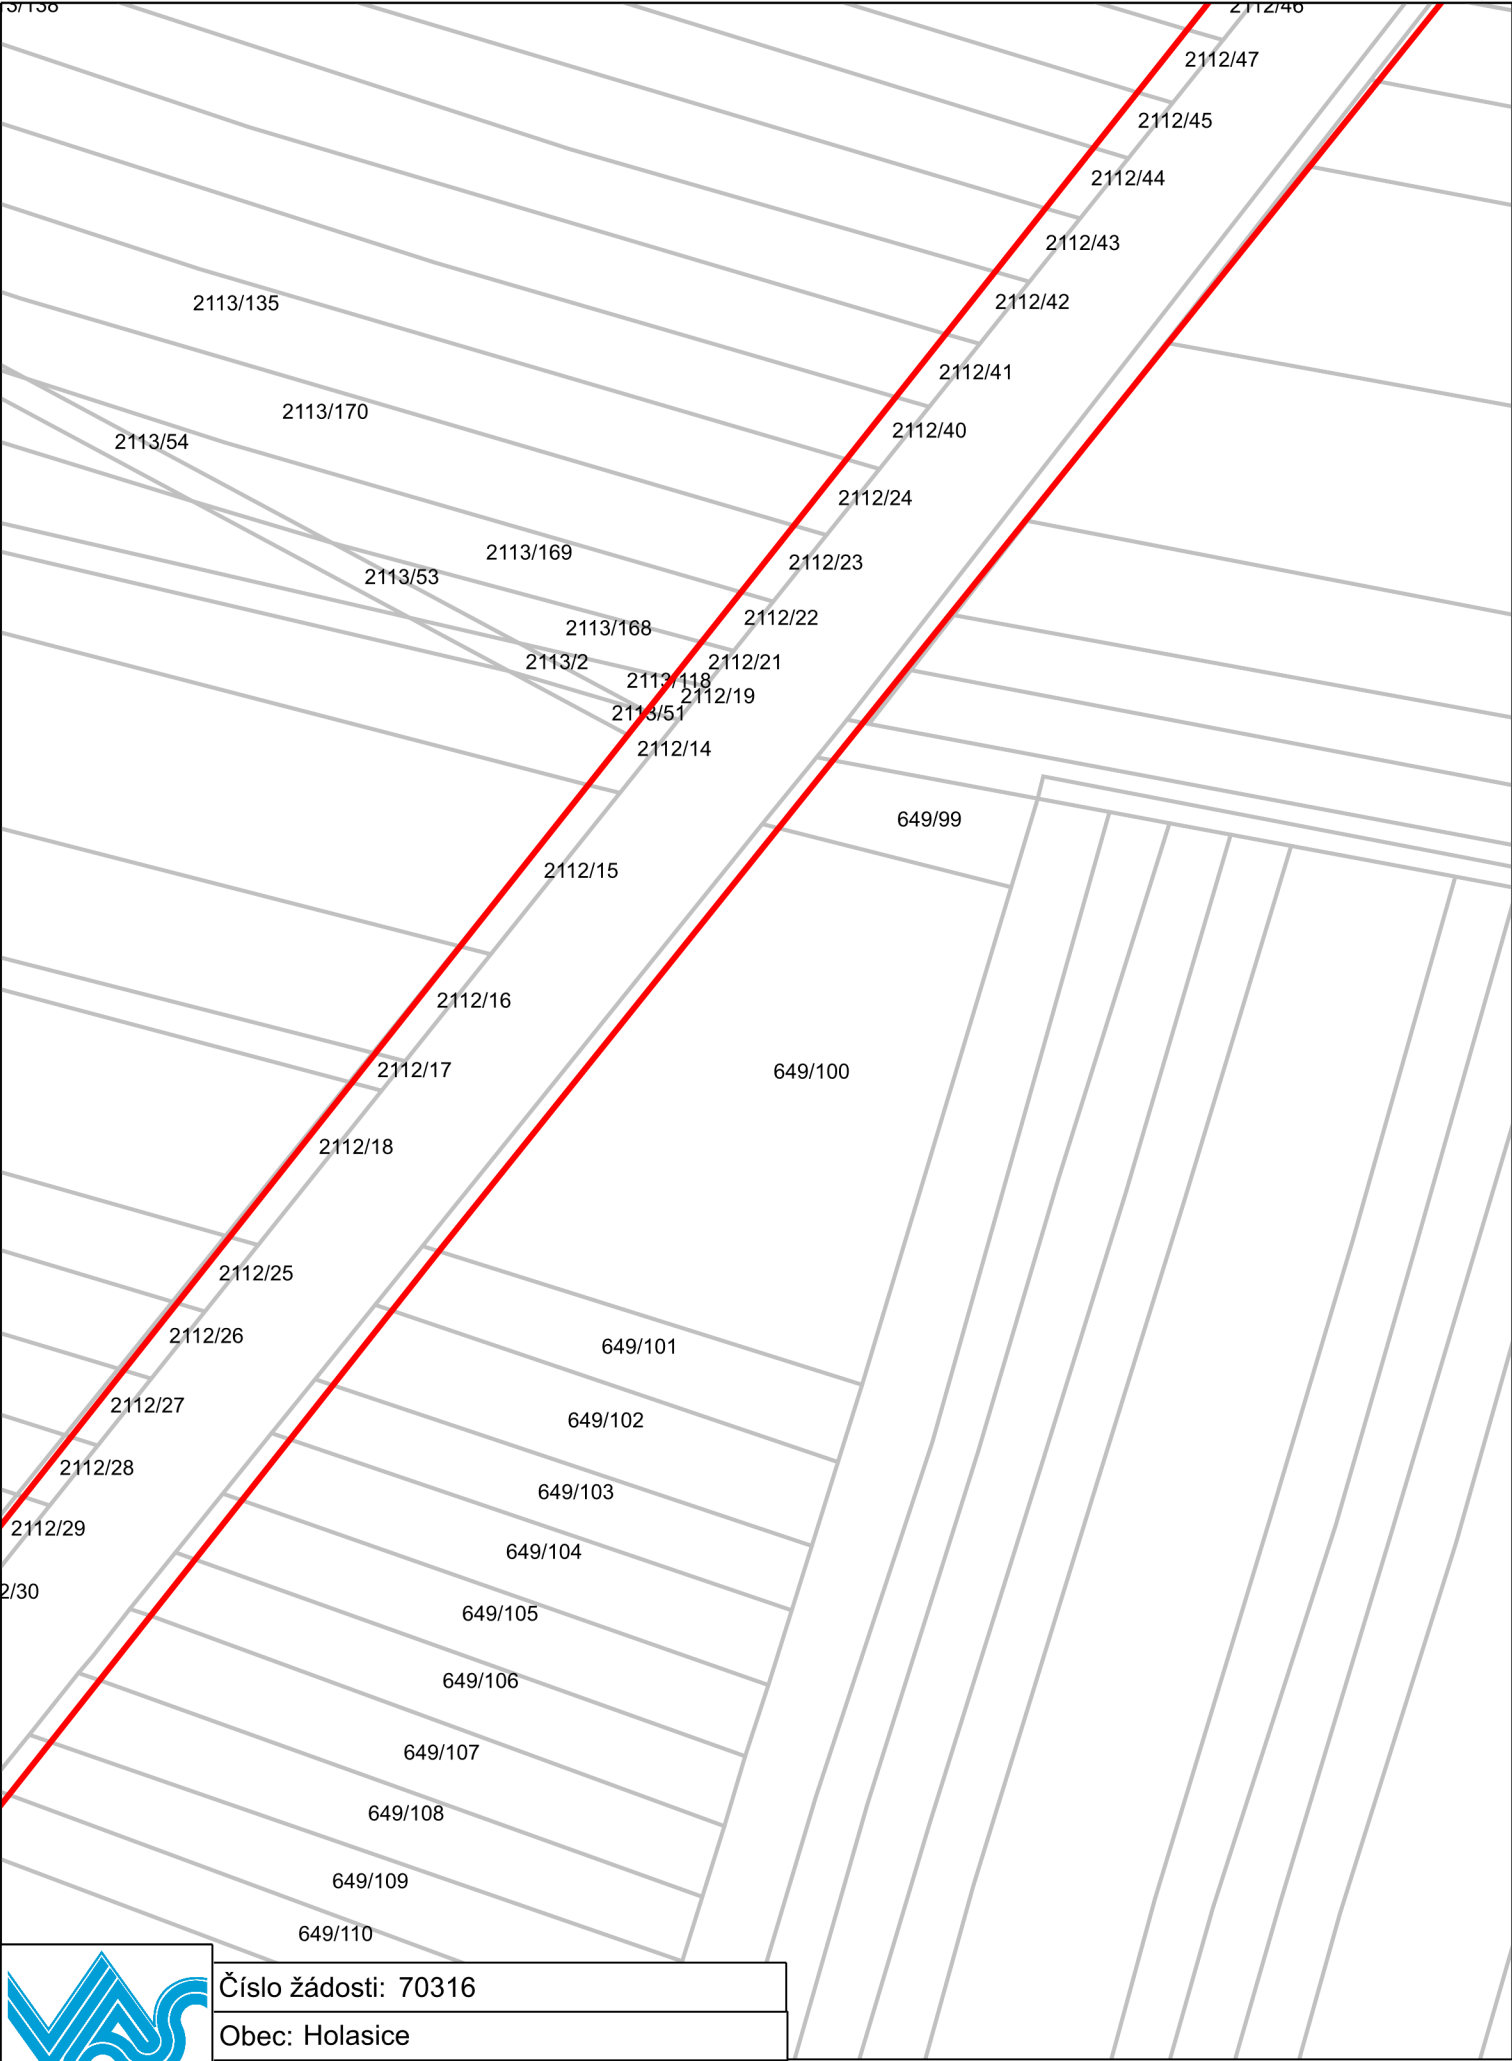


Číslo žádosti: 70316
Obec: Holasice
K. ú.: Holasice, Rajhrad, Sobotovice, Vojkovice
Datum žádosti: 21. 4. 2023

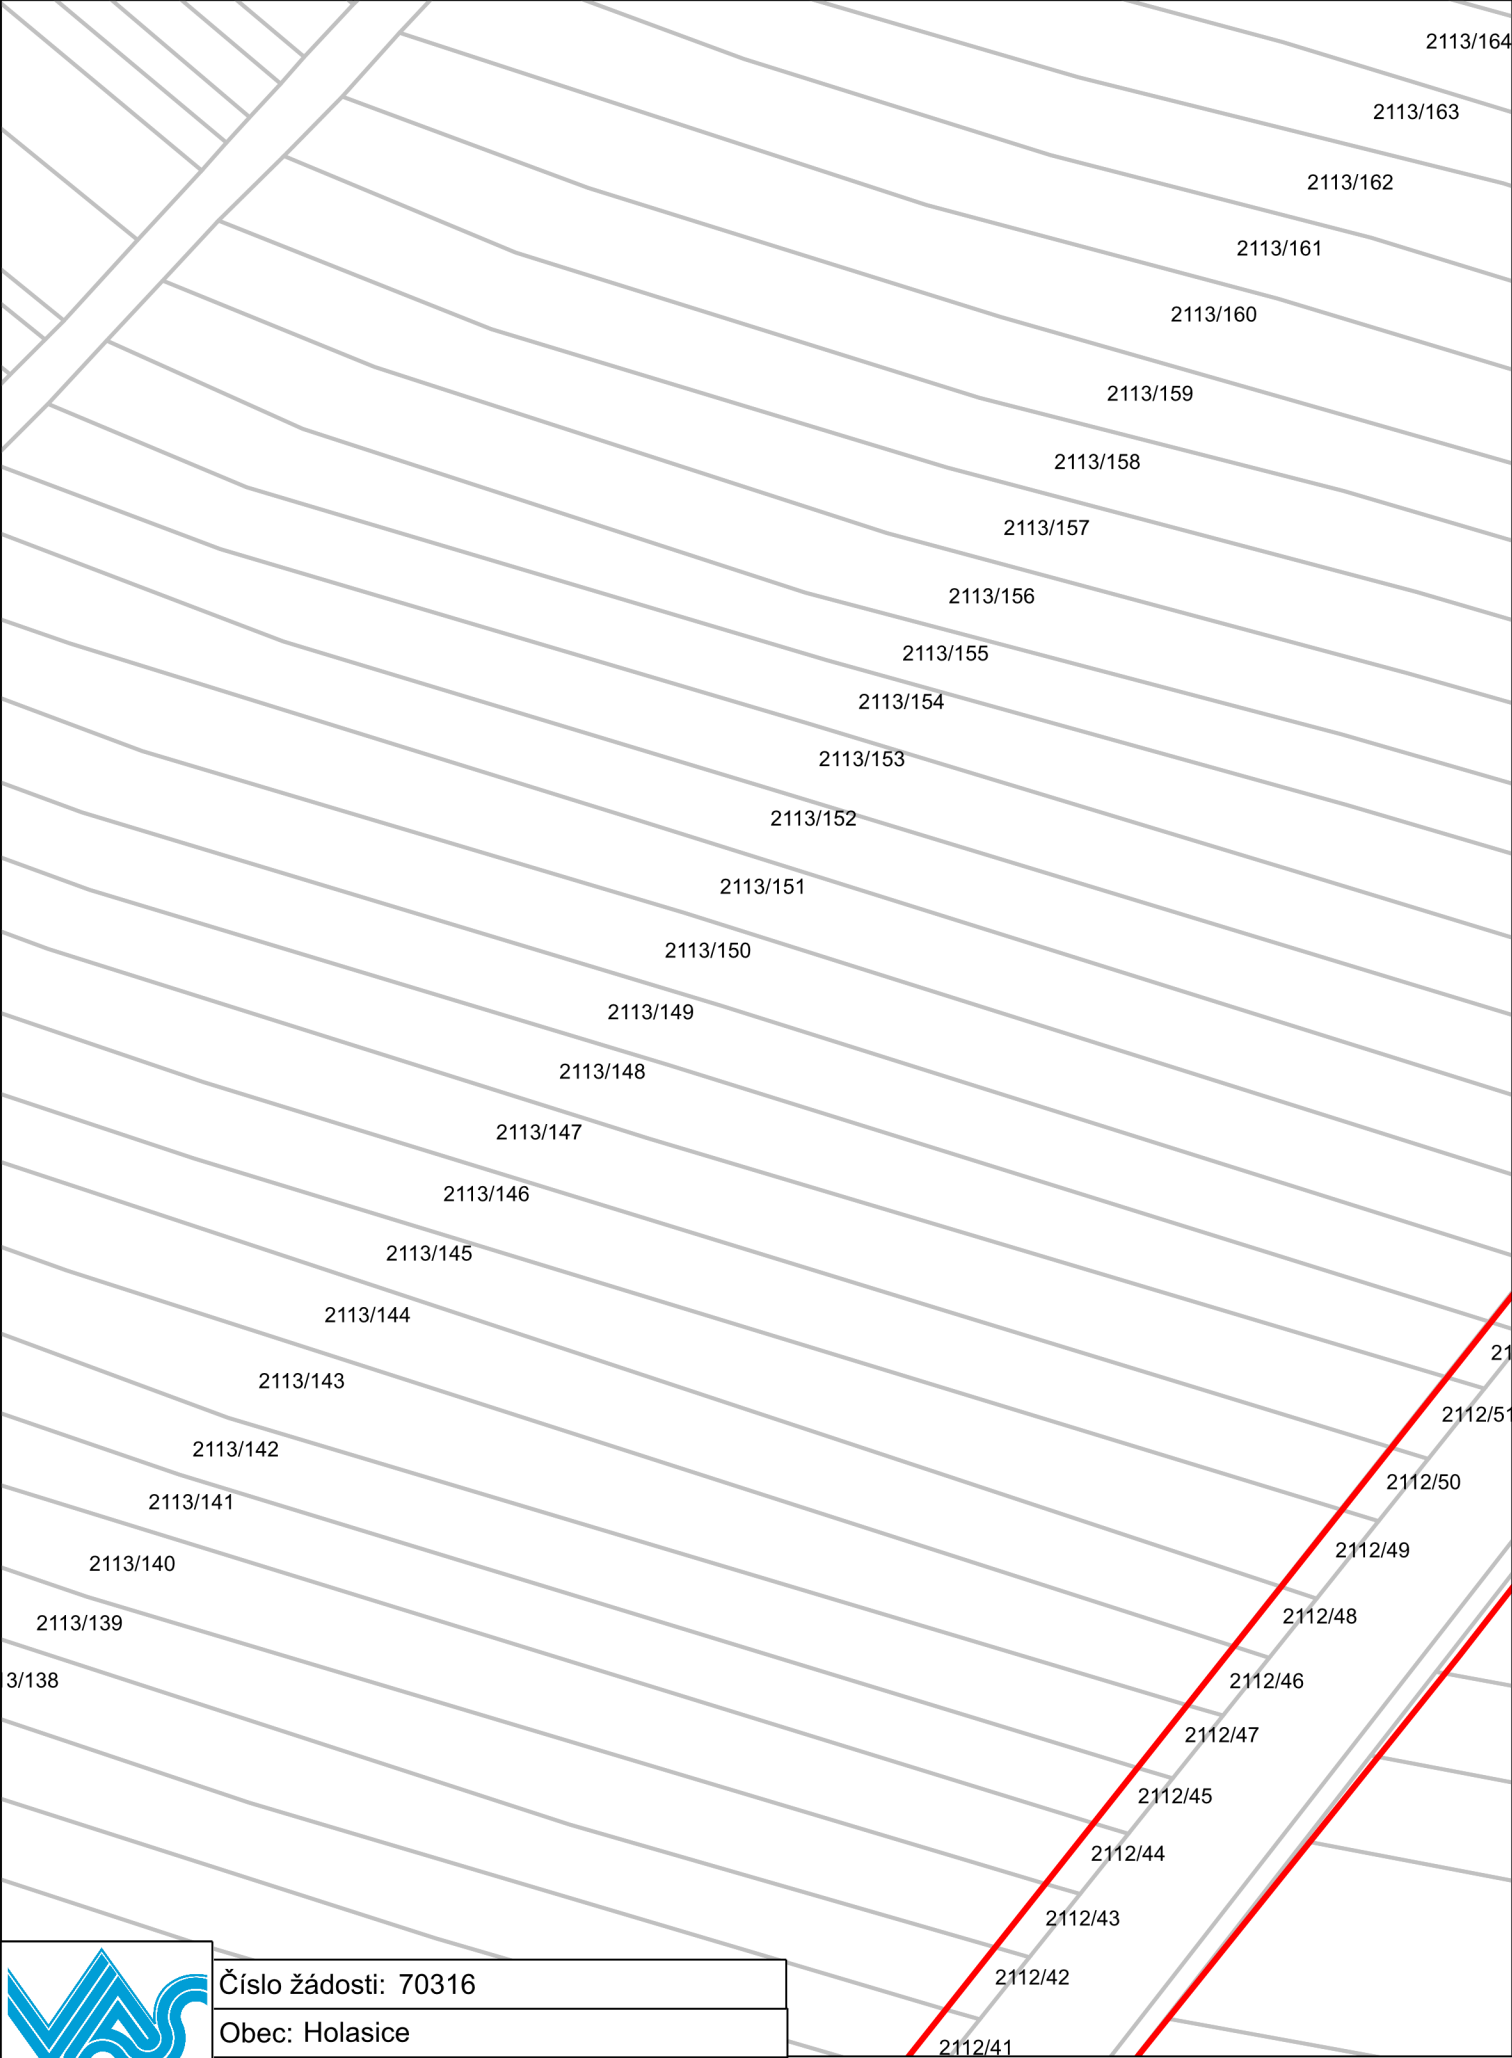

Číslo žádosti: 70316
Obec: Holasice
K. ú.: Holasice, Rajhrad, Sobotovice, Vojkovice
Datum žádosti: 21. 4. 2023

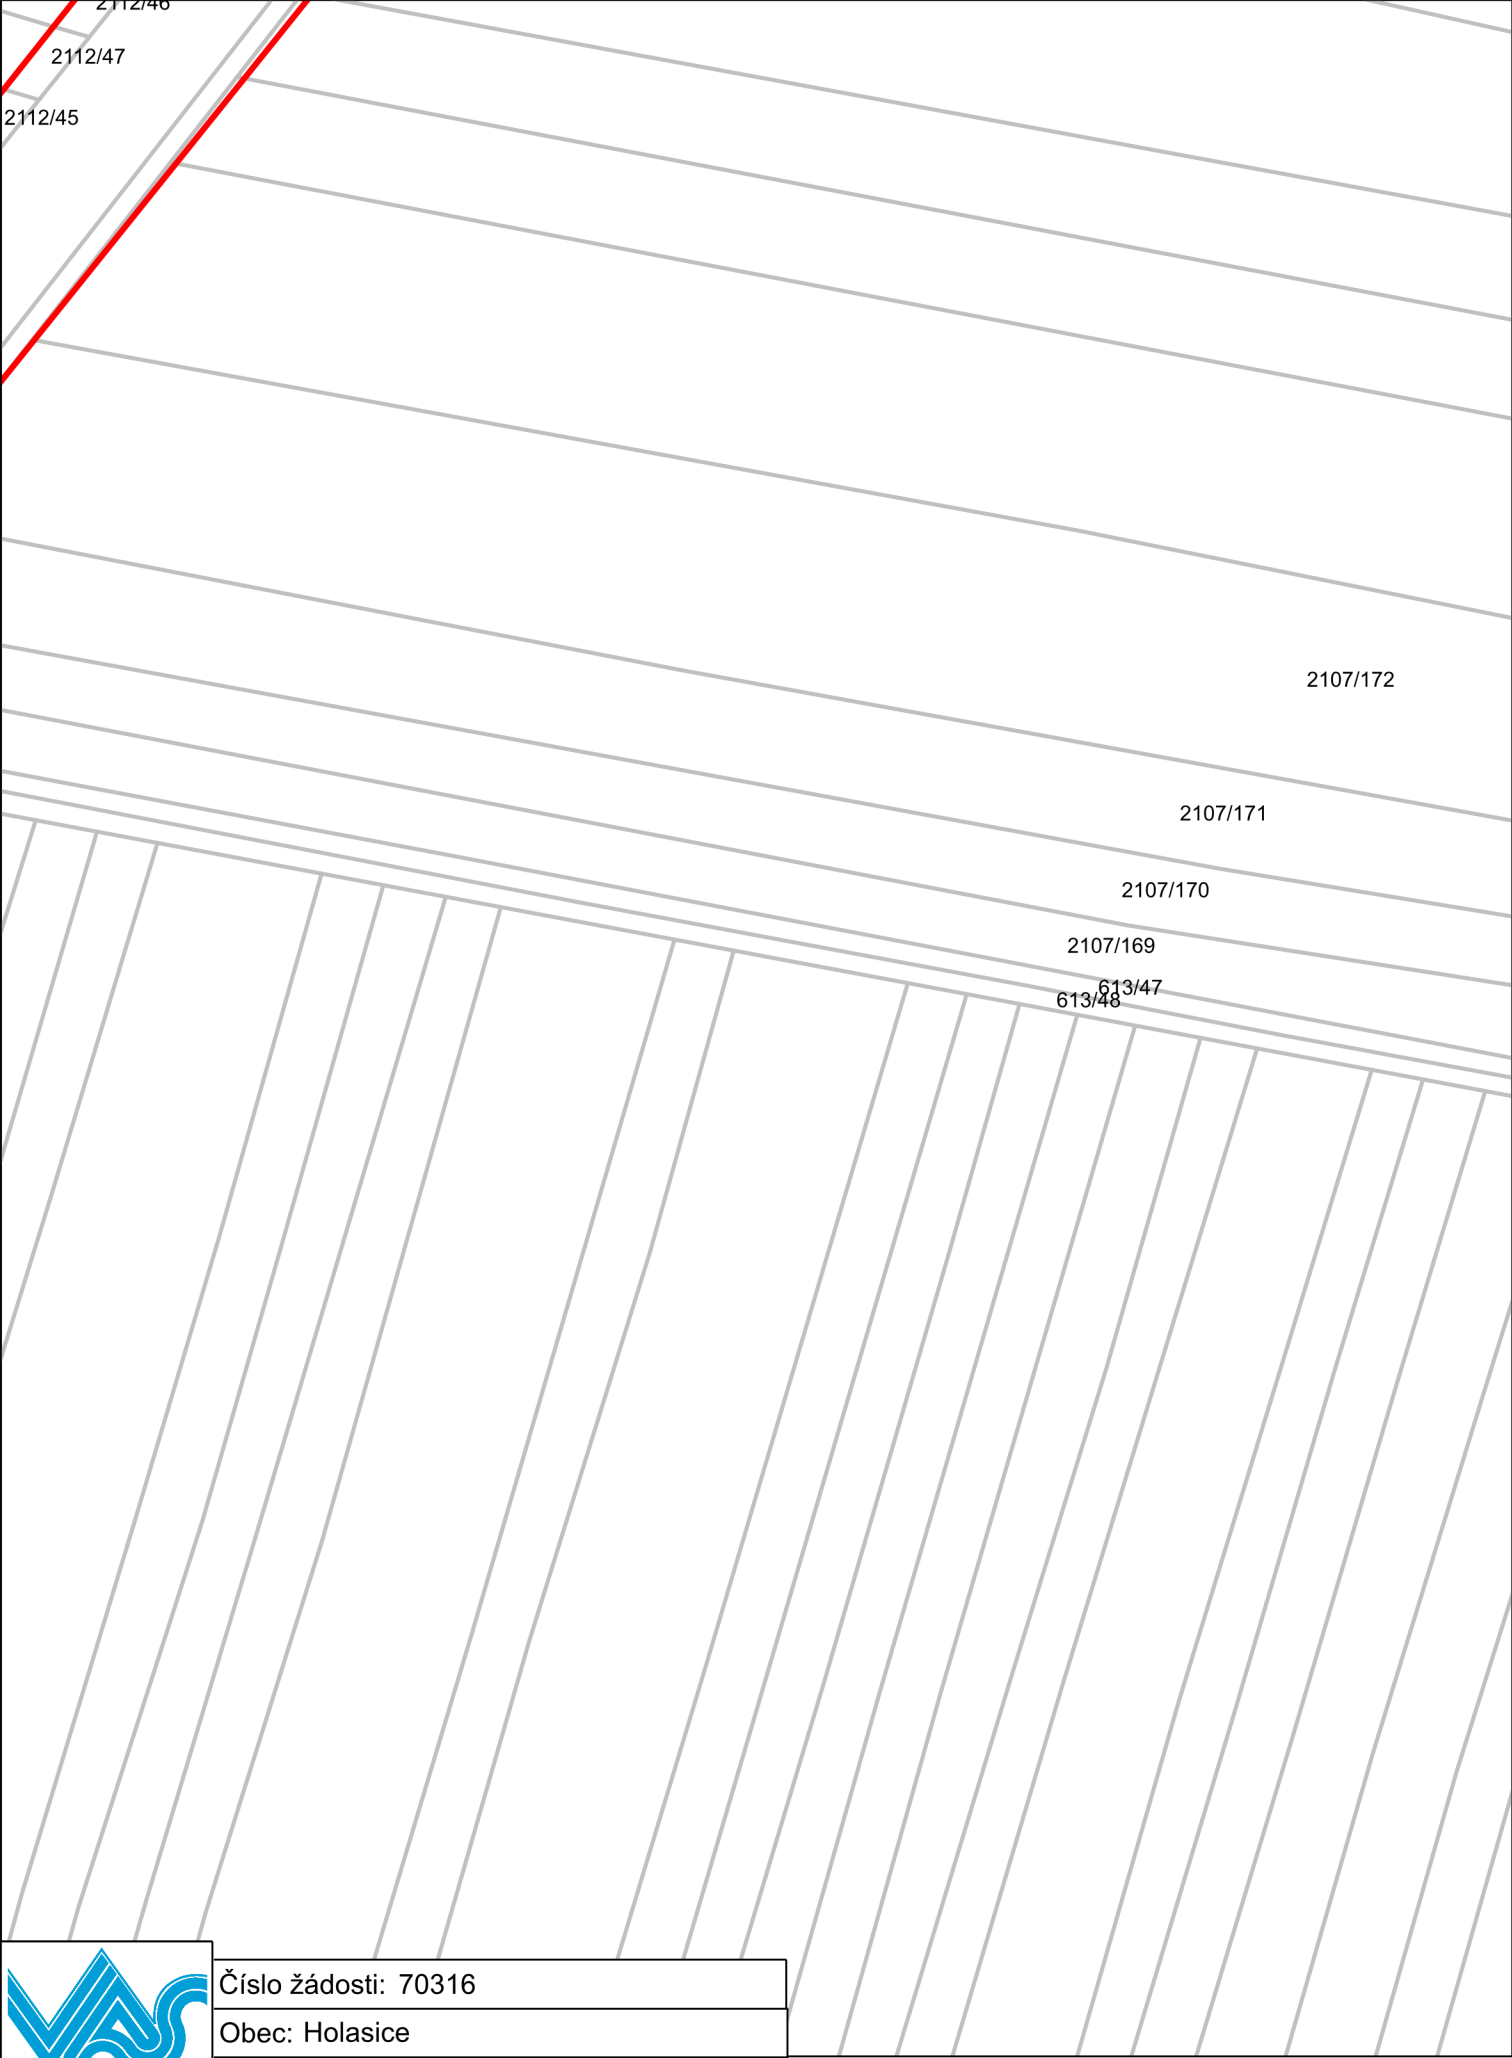

Číslo žádosti: 70316
Obec: Holasice
K. ú.: Holasice, Rajhrad, Sobotovice, Vojkovice
Datum žádosti: 21. 4. 2023

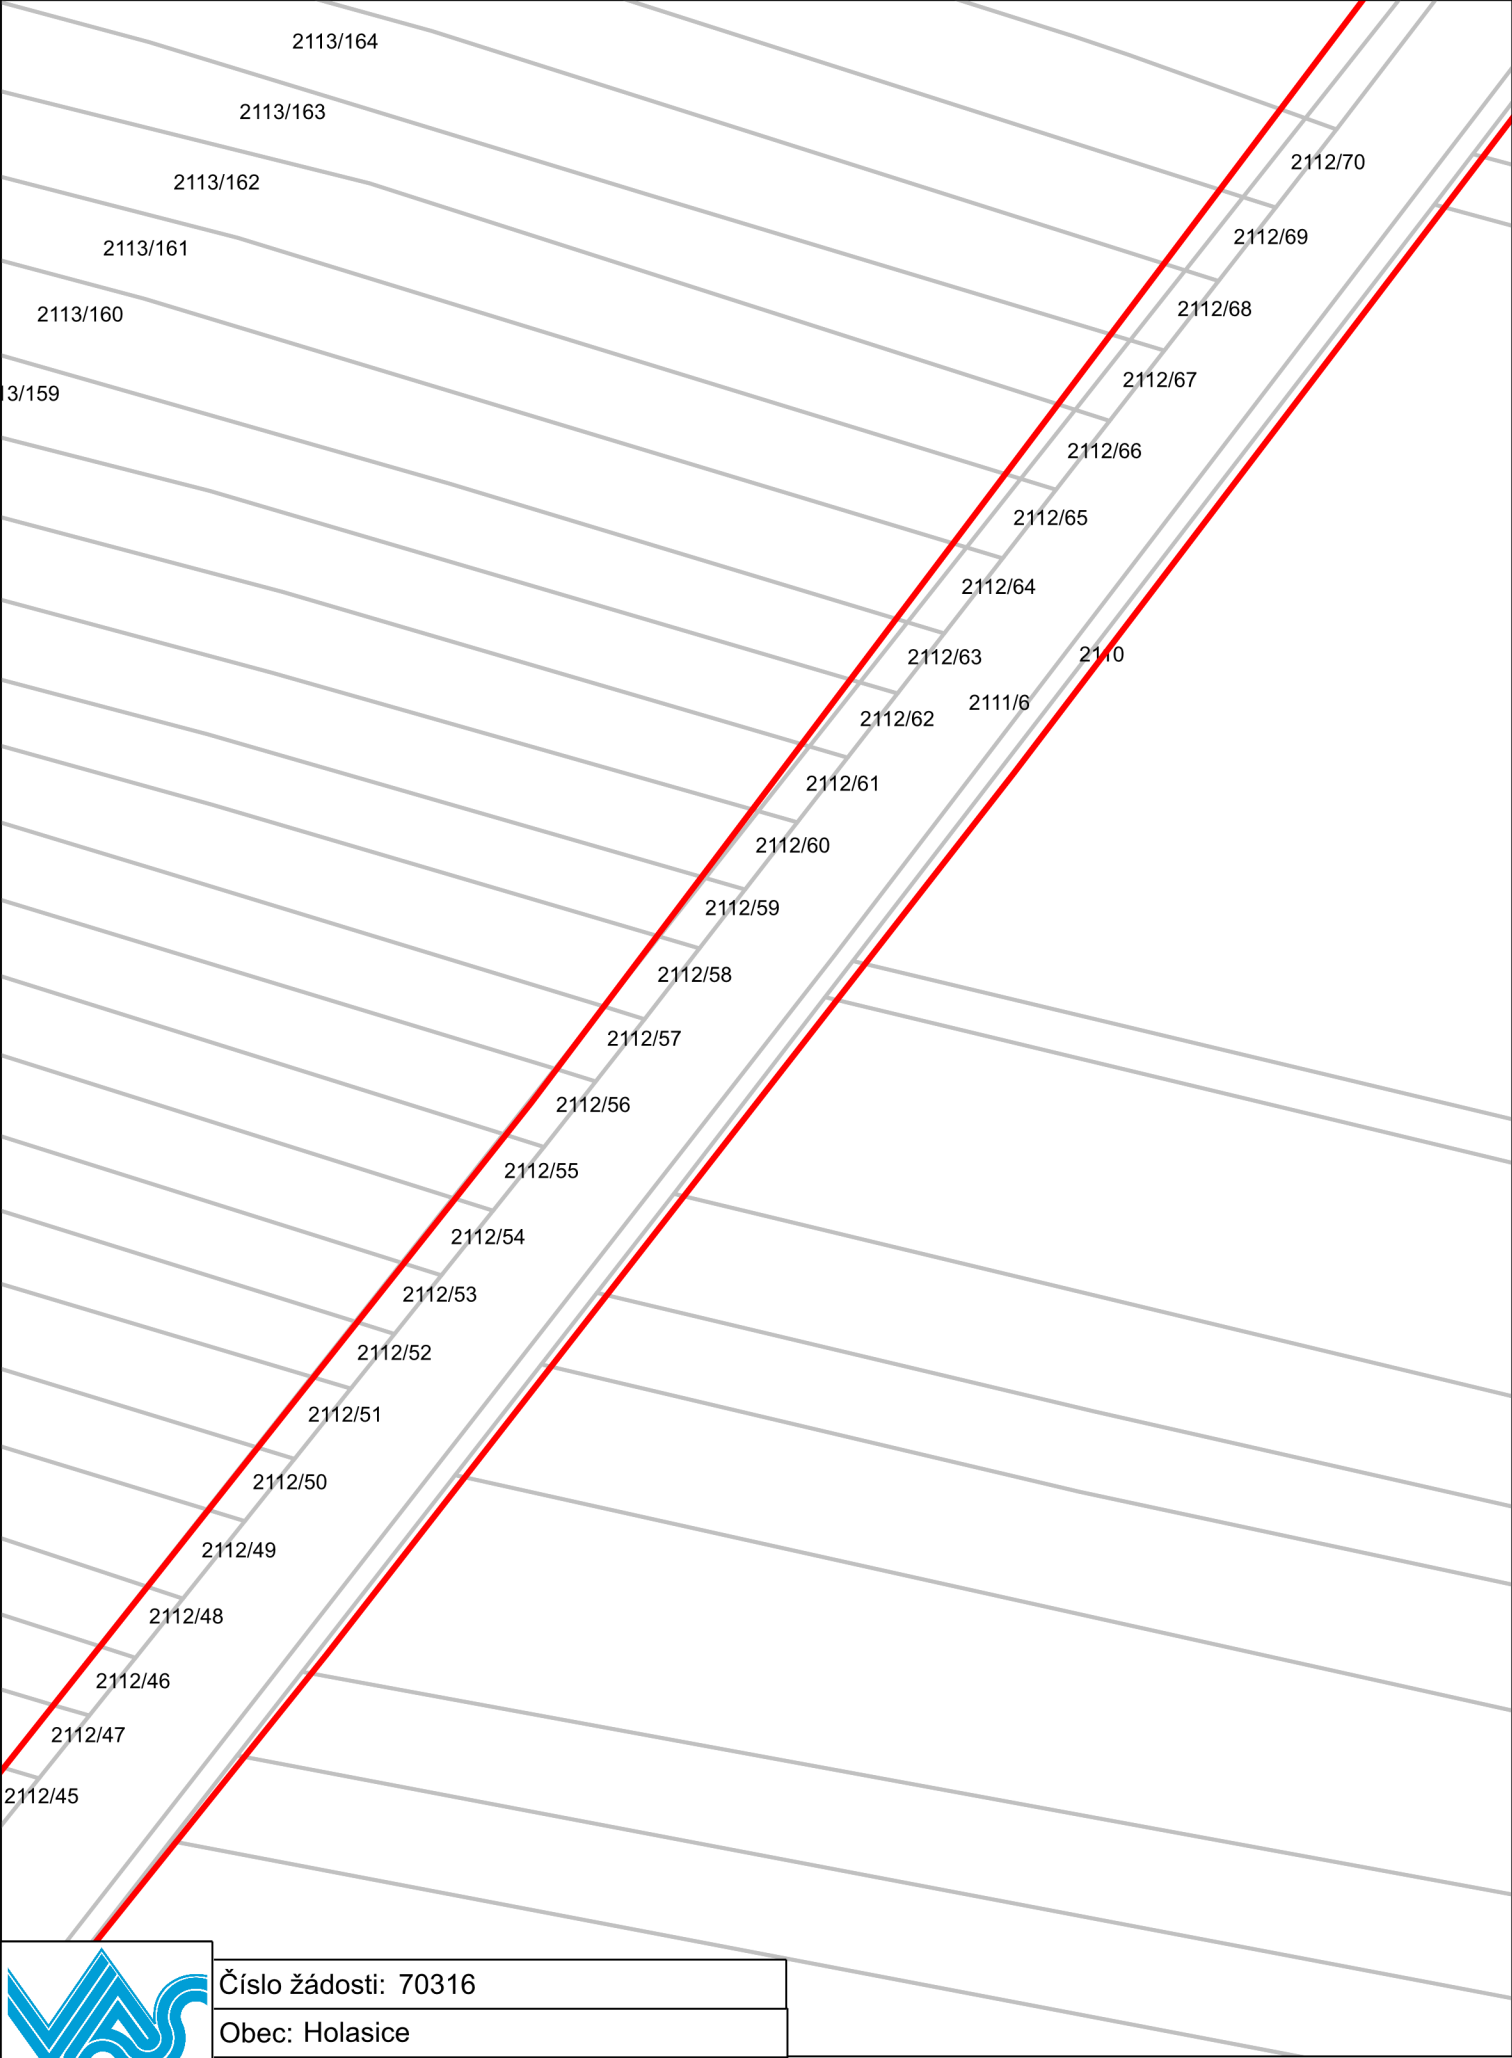

Číslo žádosti: 70316
Obec: Holasice
K. ú.: Holasice, Rajhrad, Sobotovice, Vojkovice
Datum žádosti: 21. 4. 2023




Číslo žádosti: 70316
Obec: Holasice
K. ú.: Holasice, Rajhrad, Sobotovice, Vojkovice
Datum žádosti: 21. 4. 2023

21.04.2023

Informace o existenci sítí

1 : 1 000

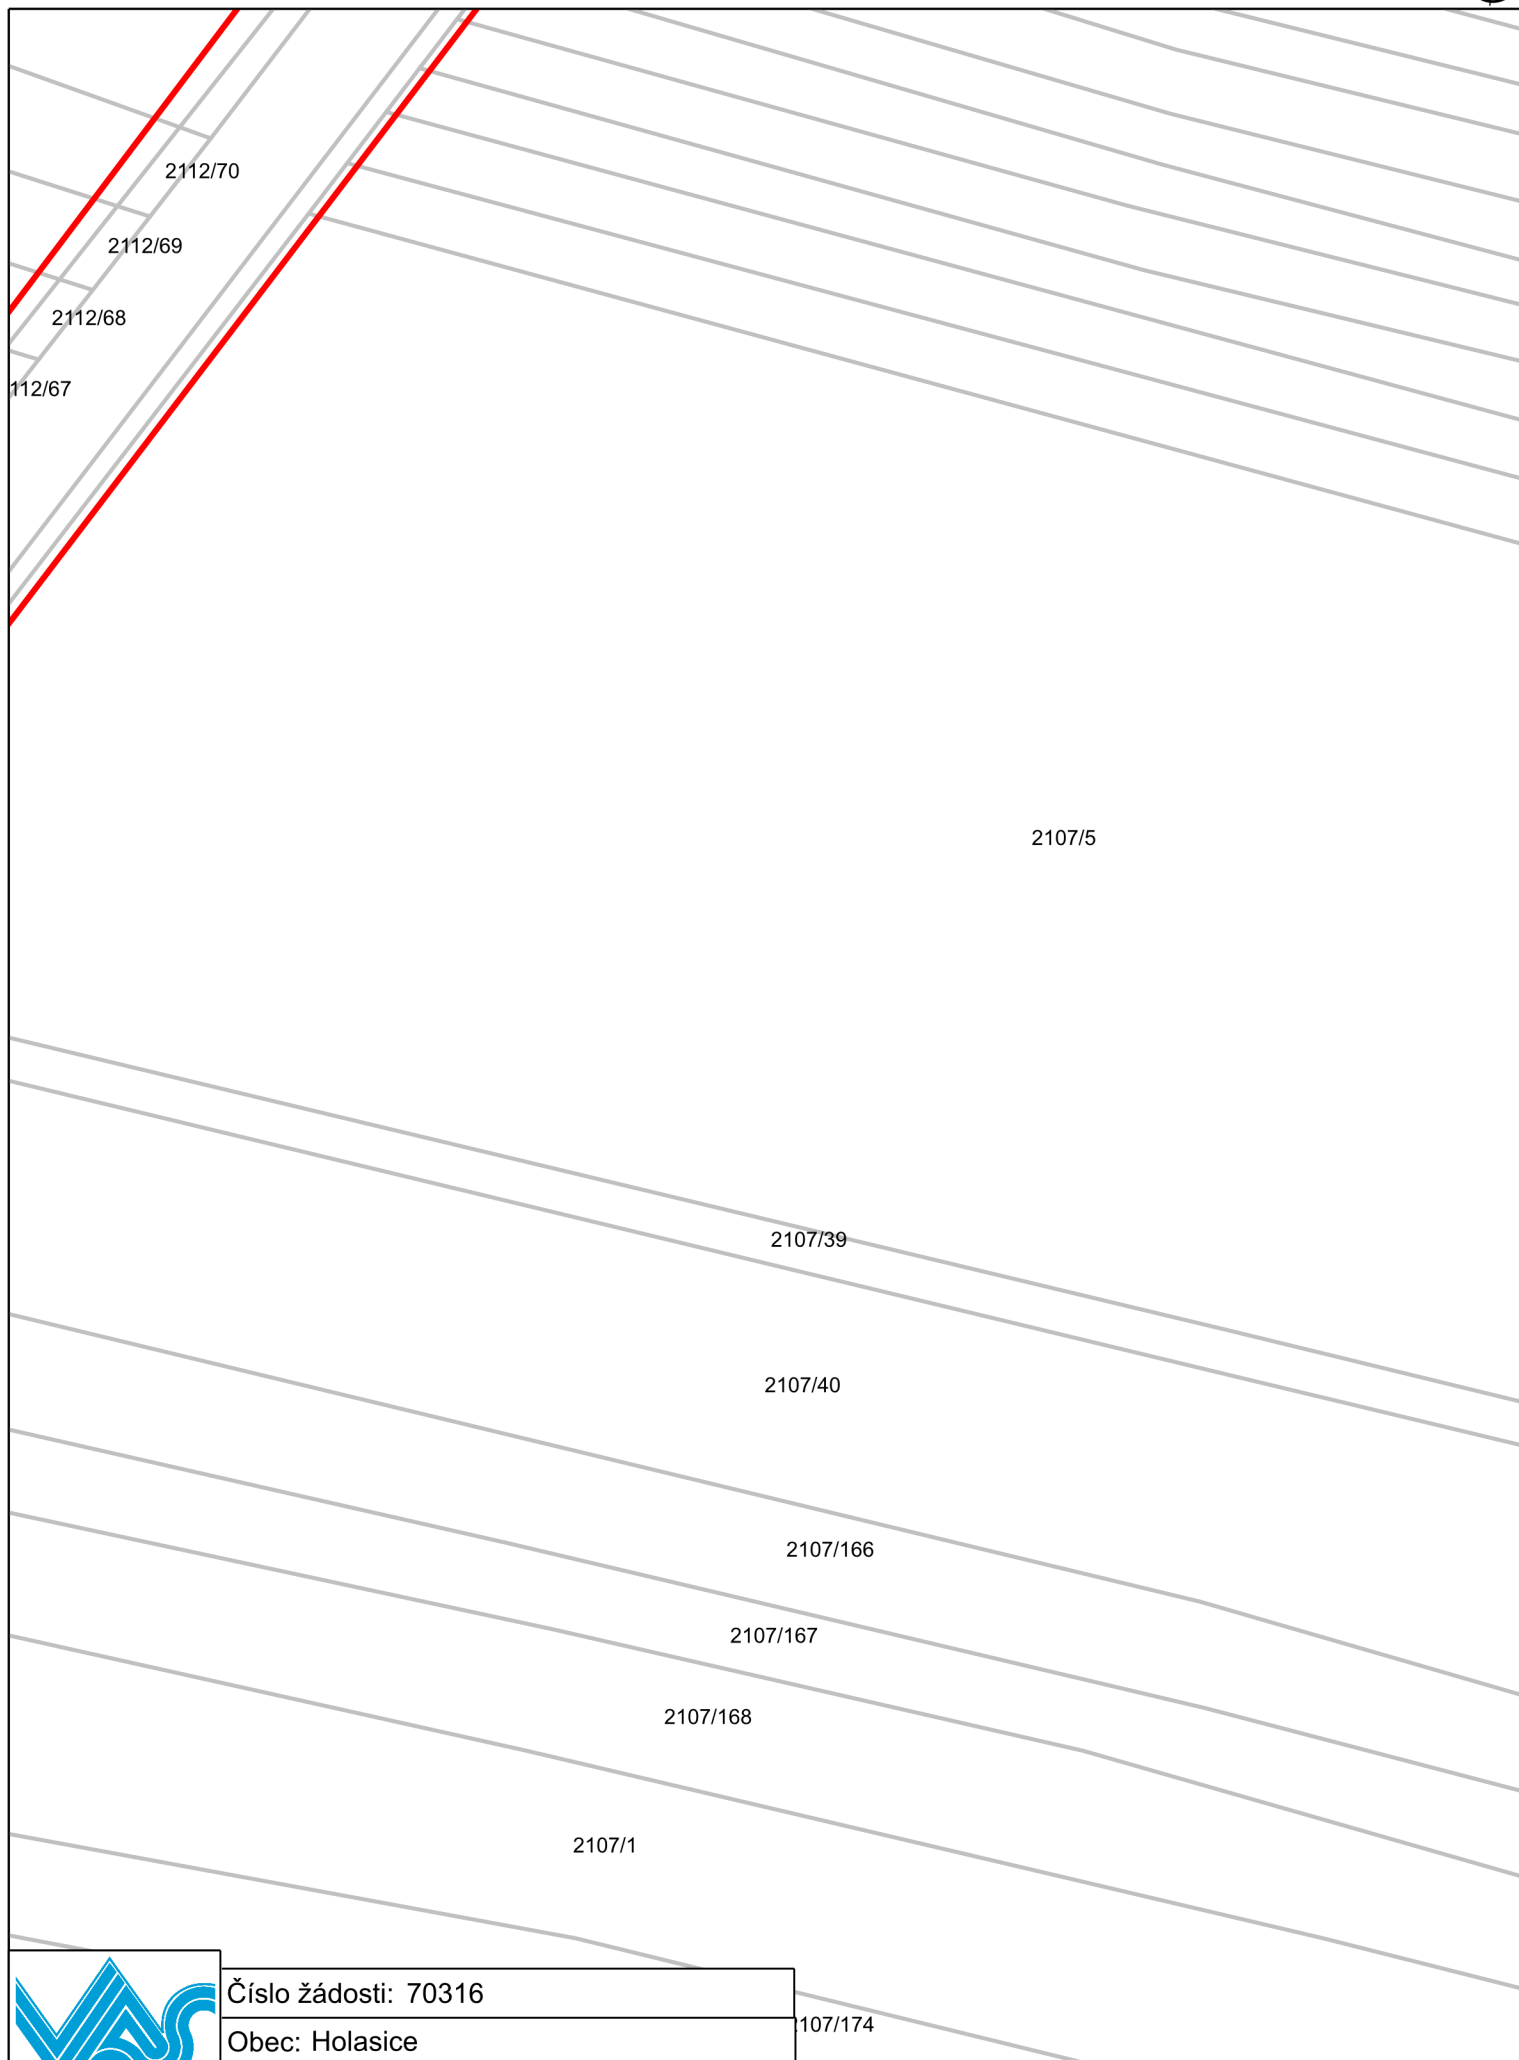

Číslo žádosti: 70316

Obec: Holasice



K. ú.: Holasice, Rajhrad, Sobotovice, Vojkovice


Datum žádosti: 21. 4. 2023

0 10 20 30 m





Číslo žádosti: 70316
Obec: Holasice
K. ú.: Holasice, Rajhrad, Sobotovice, Vojkovice
Datum žádosti: 21. 4. 2023

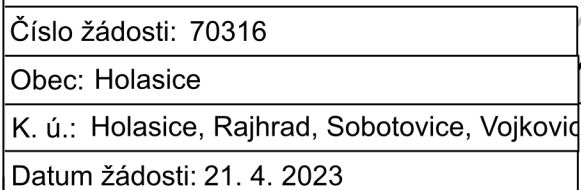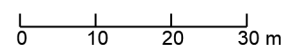

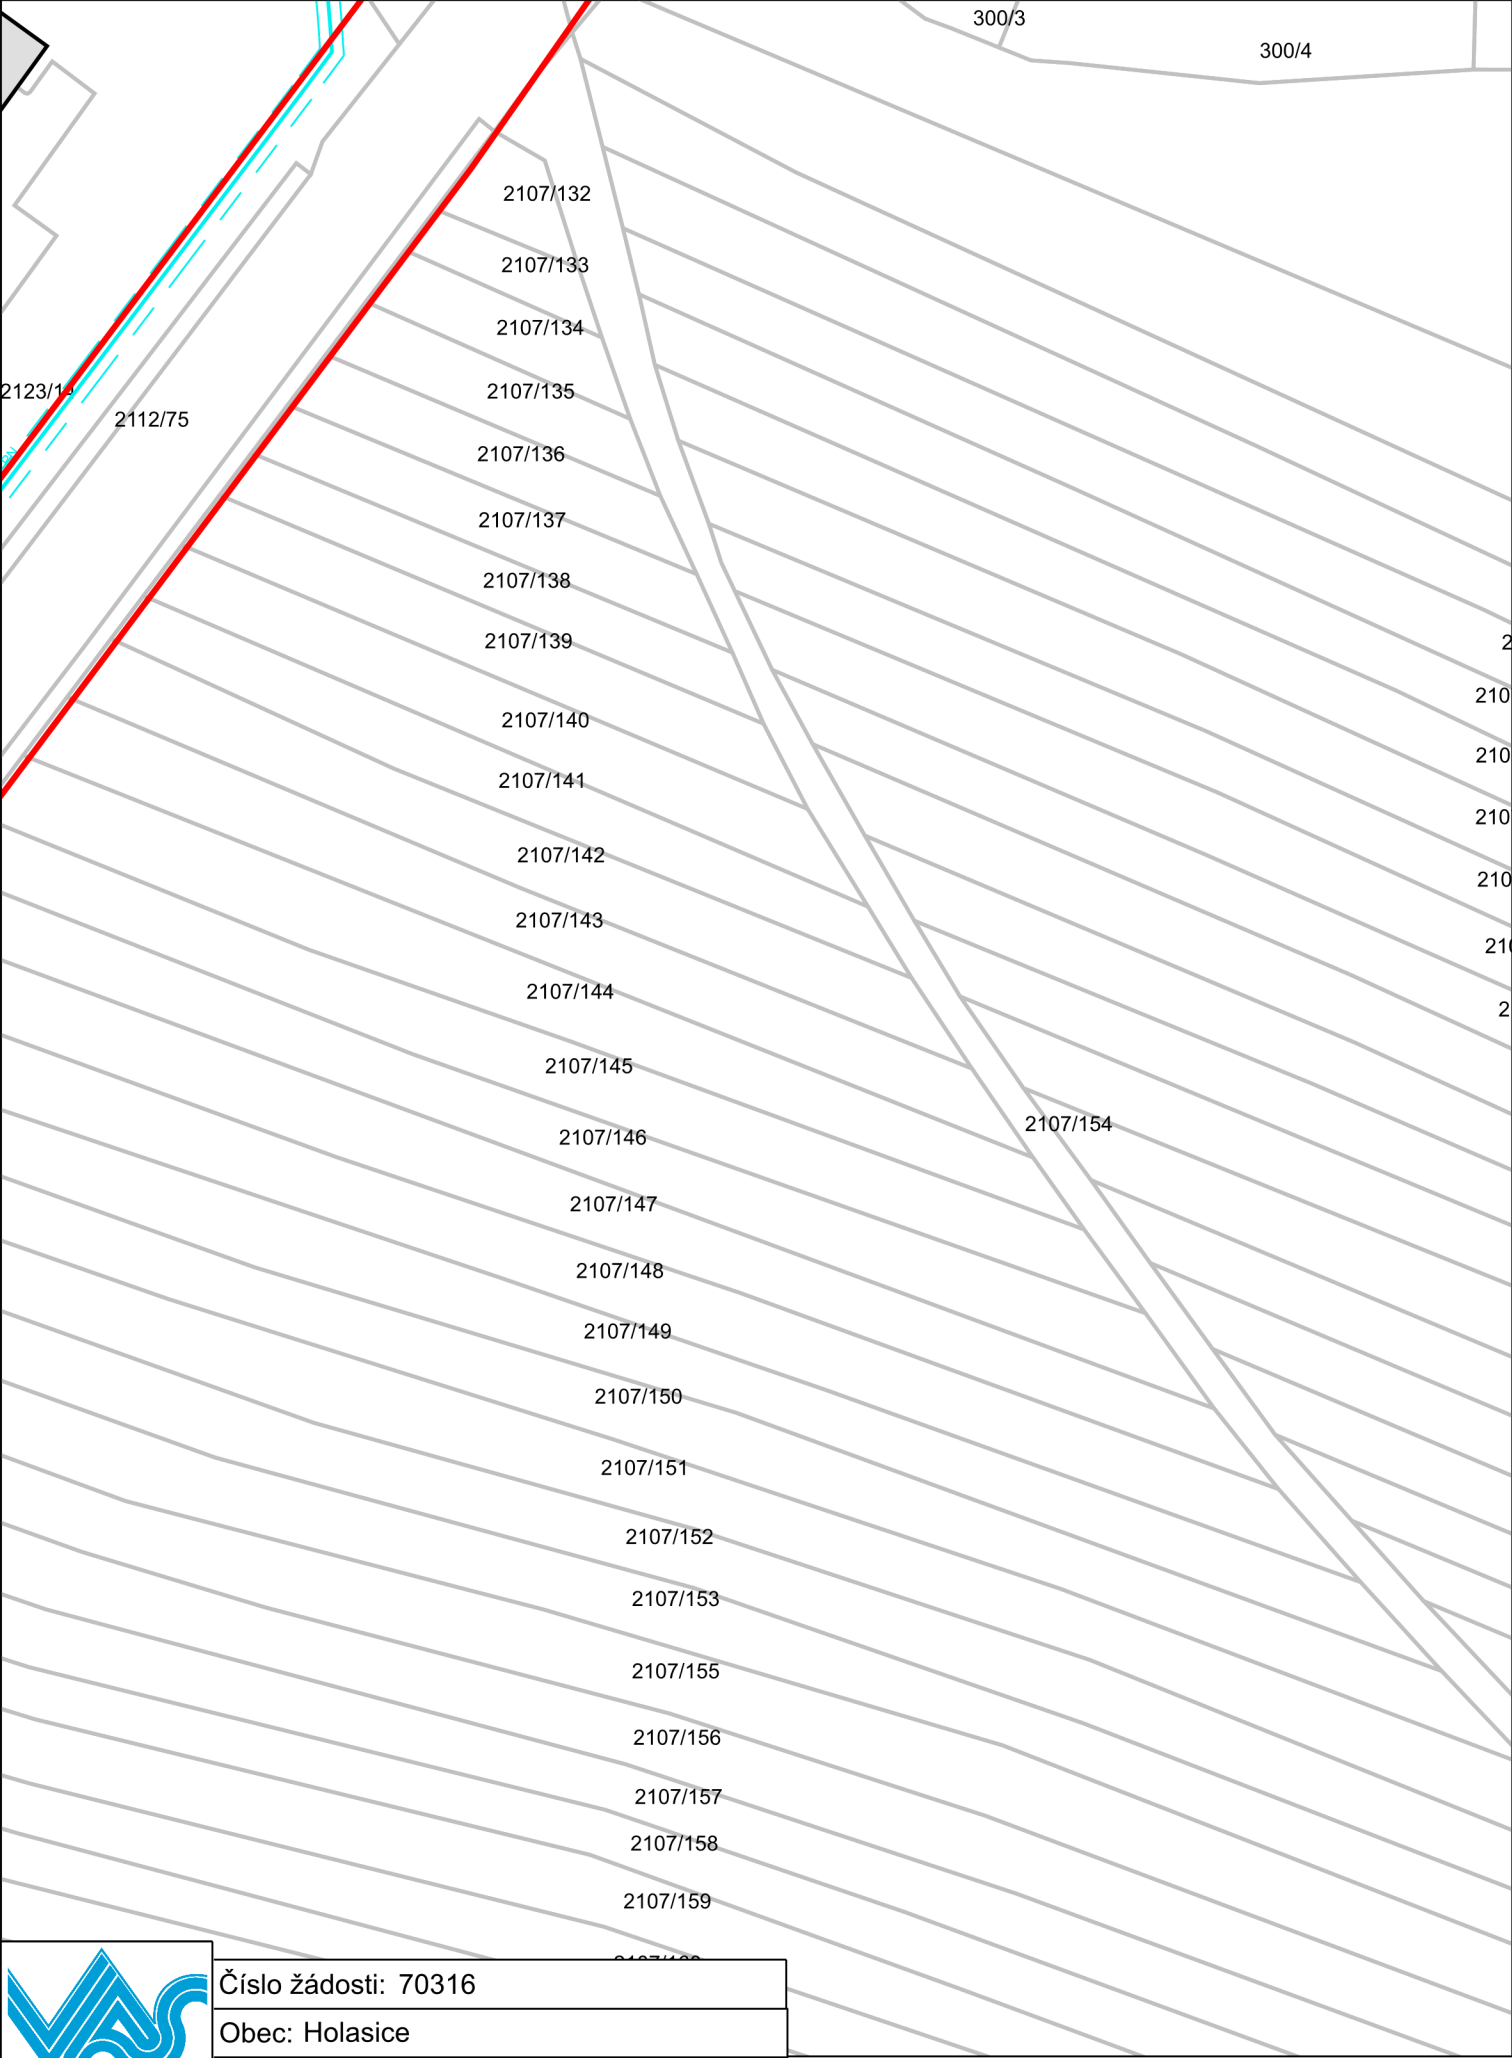


Číslo žádosti: 70316
Obec: Holasice
K. ú.: Holasice, Rajhrad, Sobotovice, Vojkovice
Datum žádosti: 21. 4. 2023

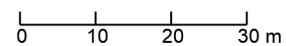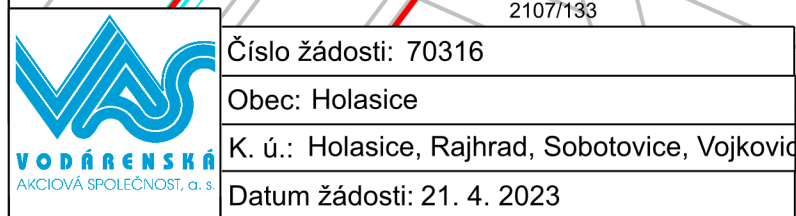




Číslo žádosti: 70316
Obec: Holasice
K. ú.: Holasice, Rajhrad, Sobotovice, Vojkovice
Datum žádosti: 21. 4. 2023

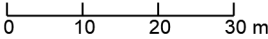

21.04.2023

Informace o existenci sítí

1 : 1 000

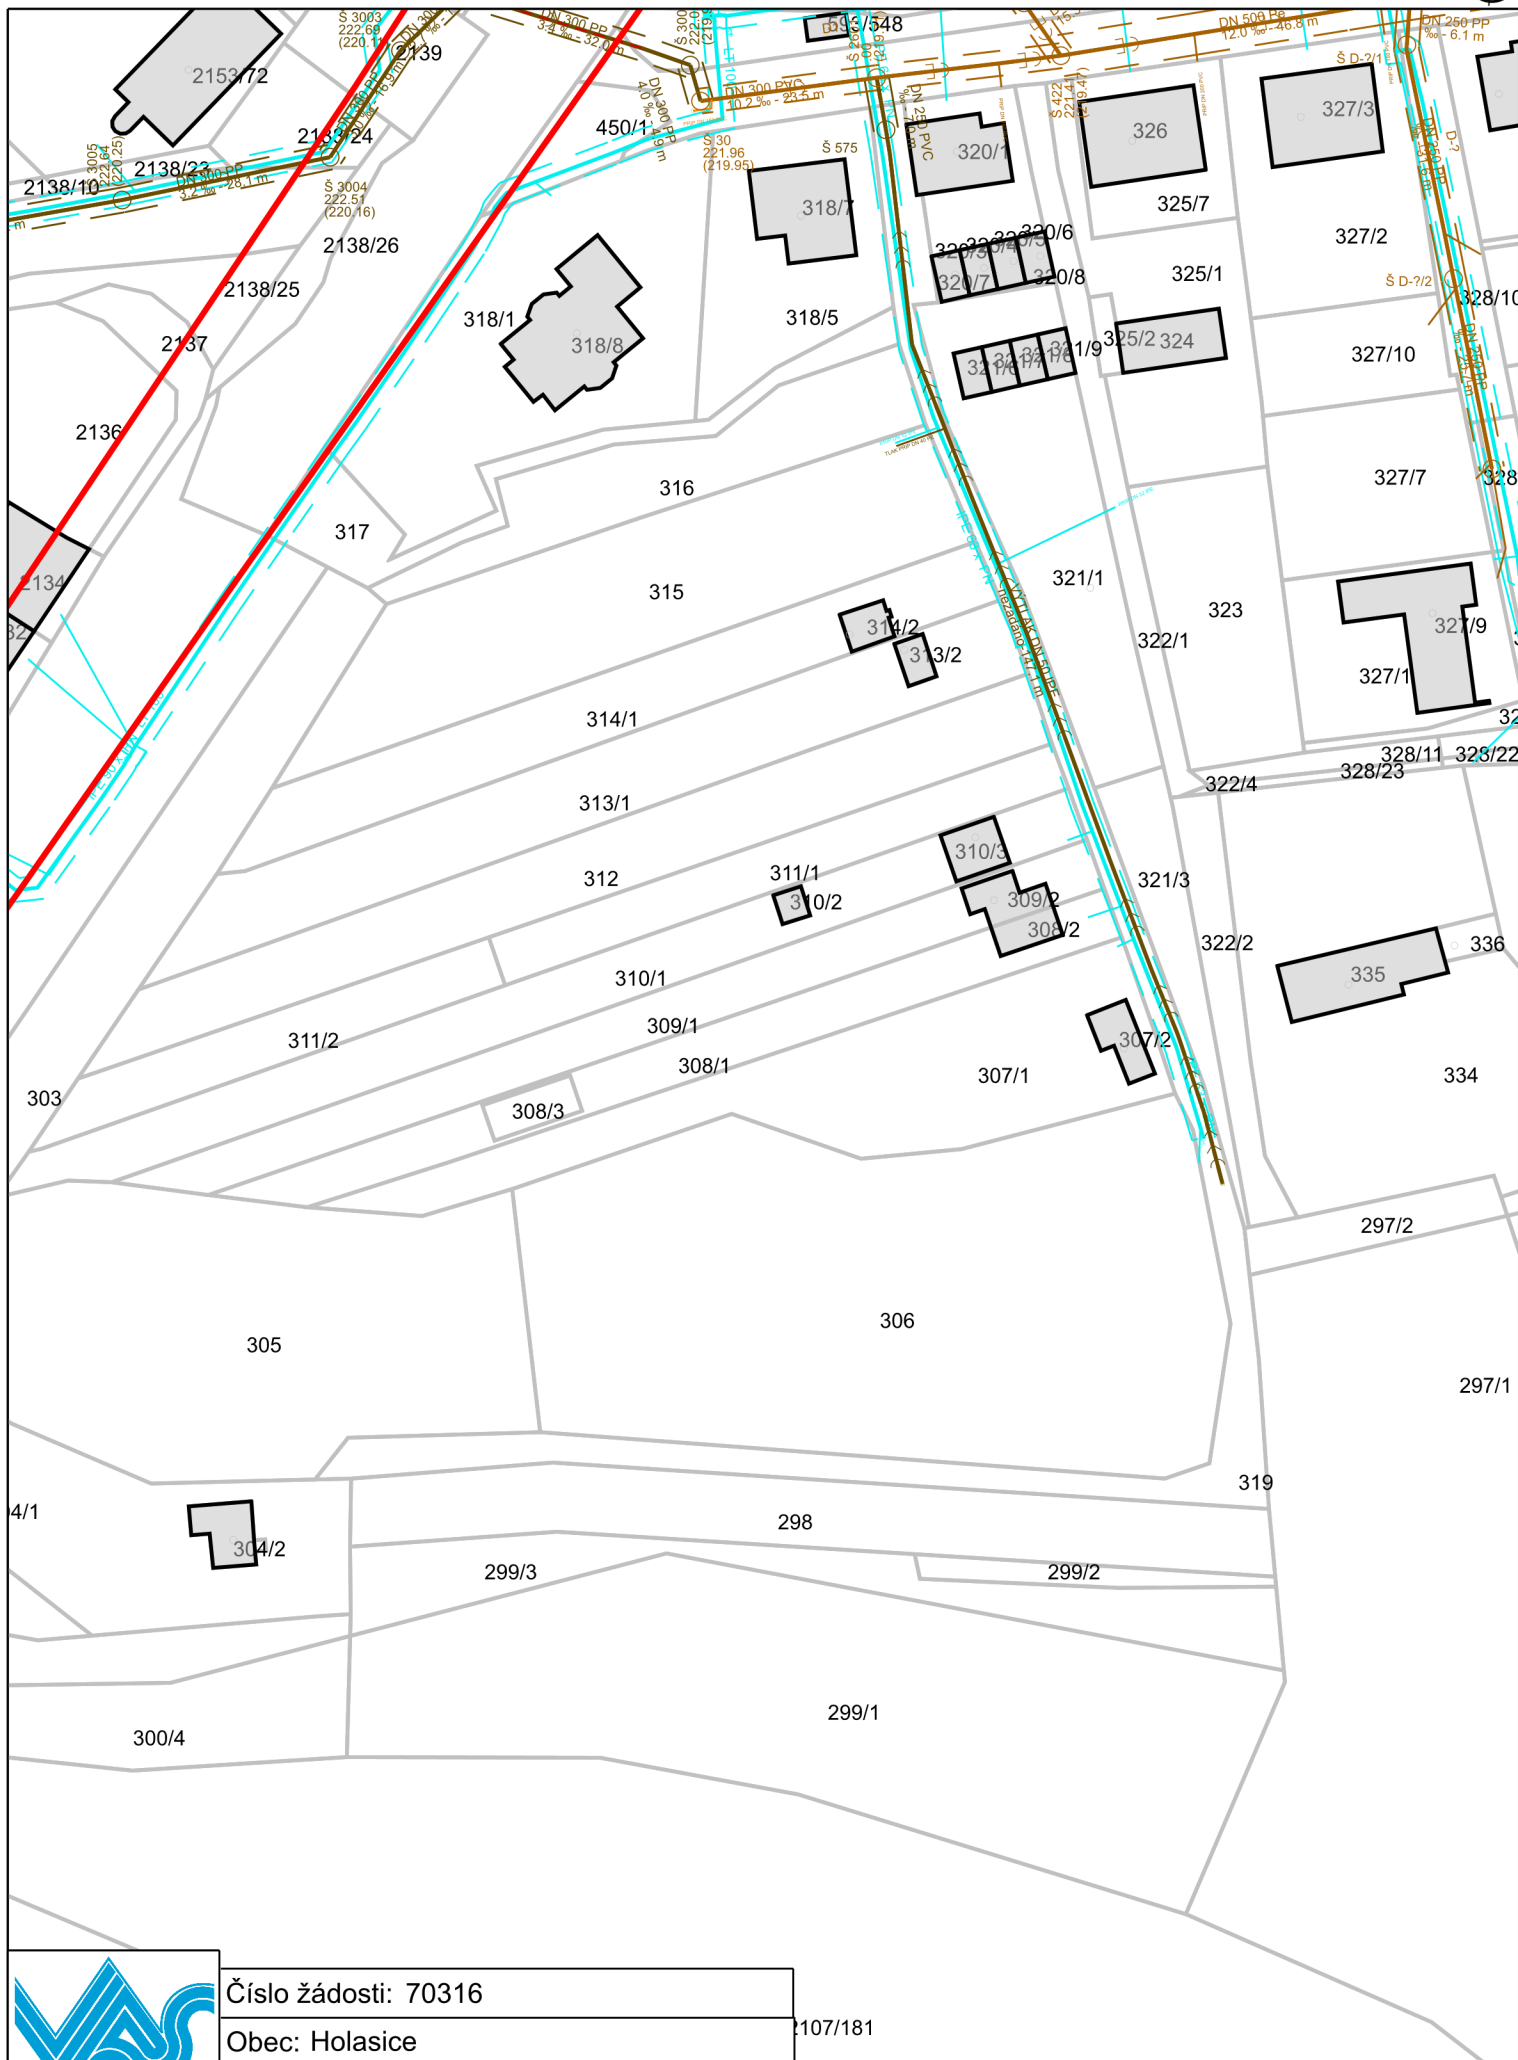

Číslo žádosti: 70316

Obec: Holasice

K. ú.: Holasice, Rajhrad, Sobotovice, Vojkovice


Datum žádosti: 21. 4. 2023


107/181



0 10 20 30 m



Datum žádosti: 21. 4. 2023

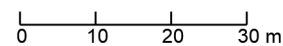

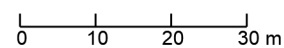


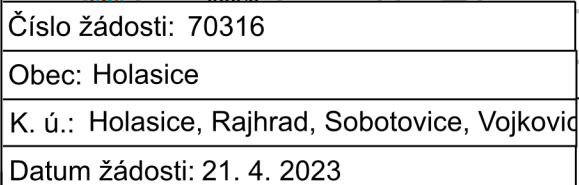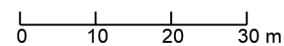

21.04.2023

Informace o existenci sítí

1 : 1 000

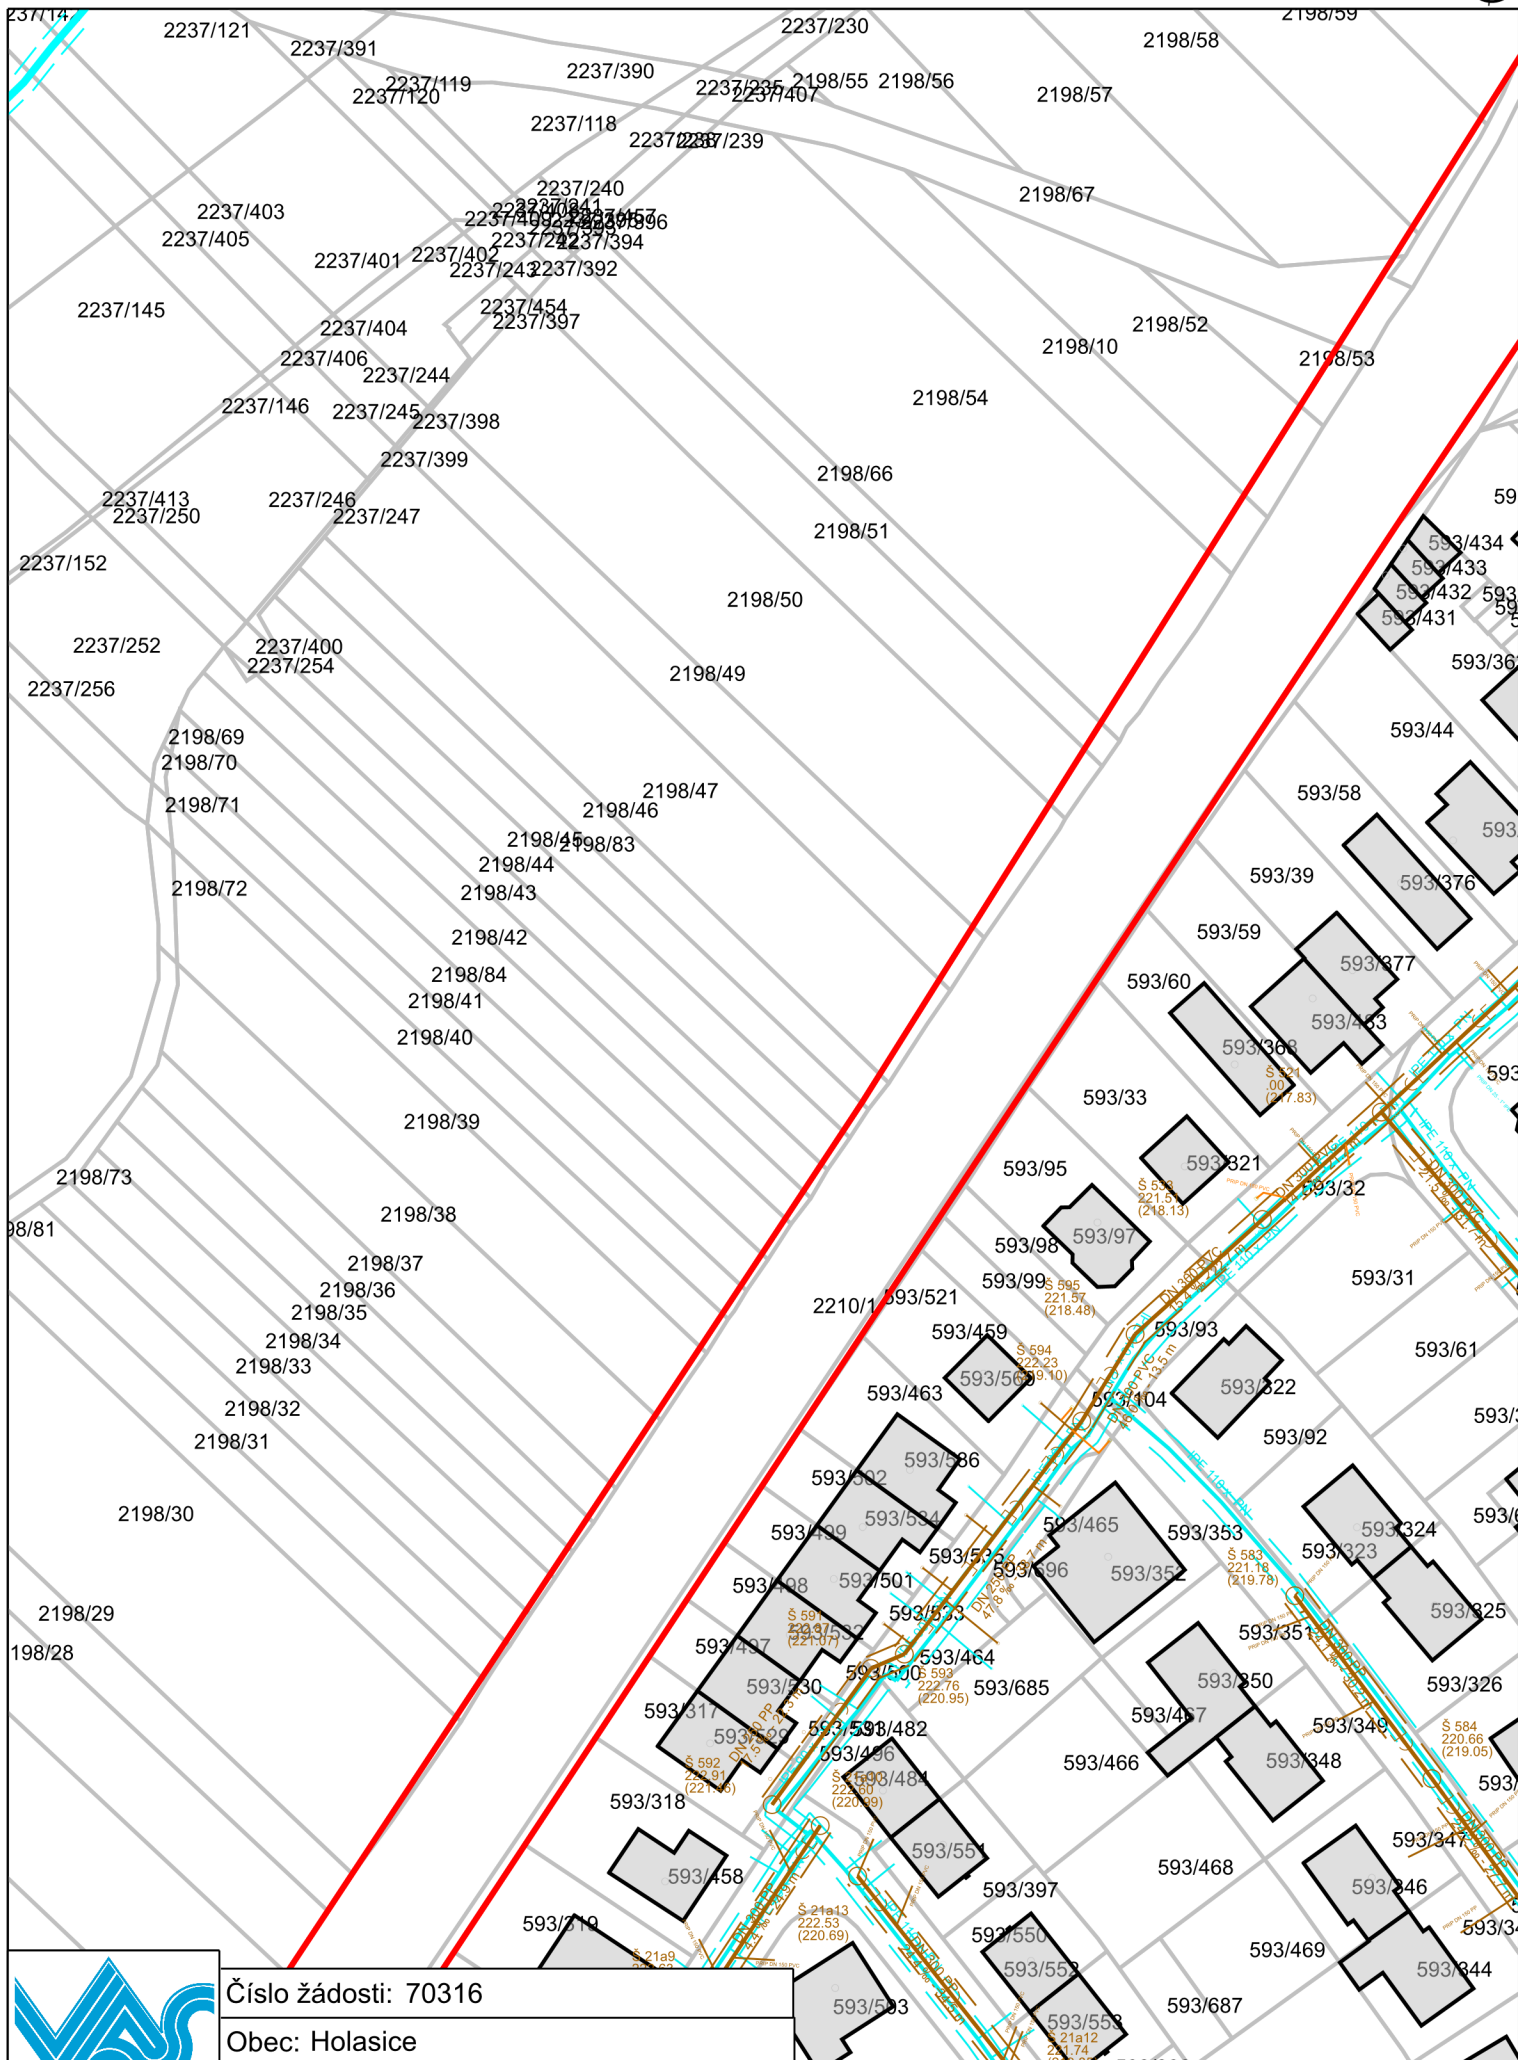


Číslo žádosti: 70316

Obec: Holasice


K. ú.: Holasice, Rajhrad, Sobotovice, Vojkovice

Datum žádosti: 21. 4. 2023

0 10 20 30 m

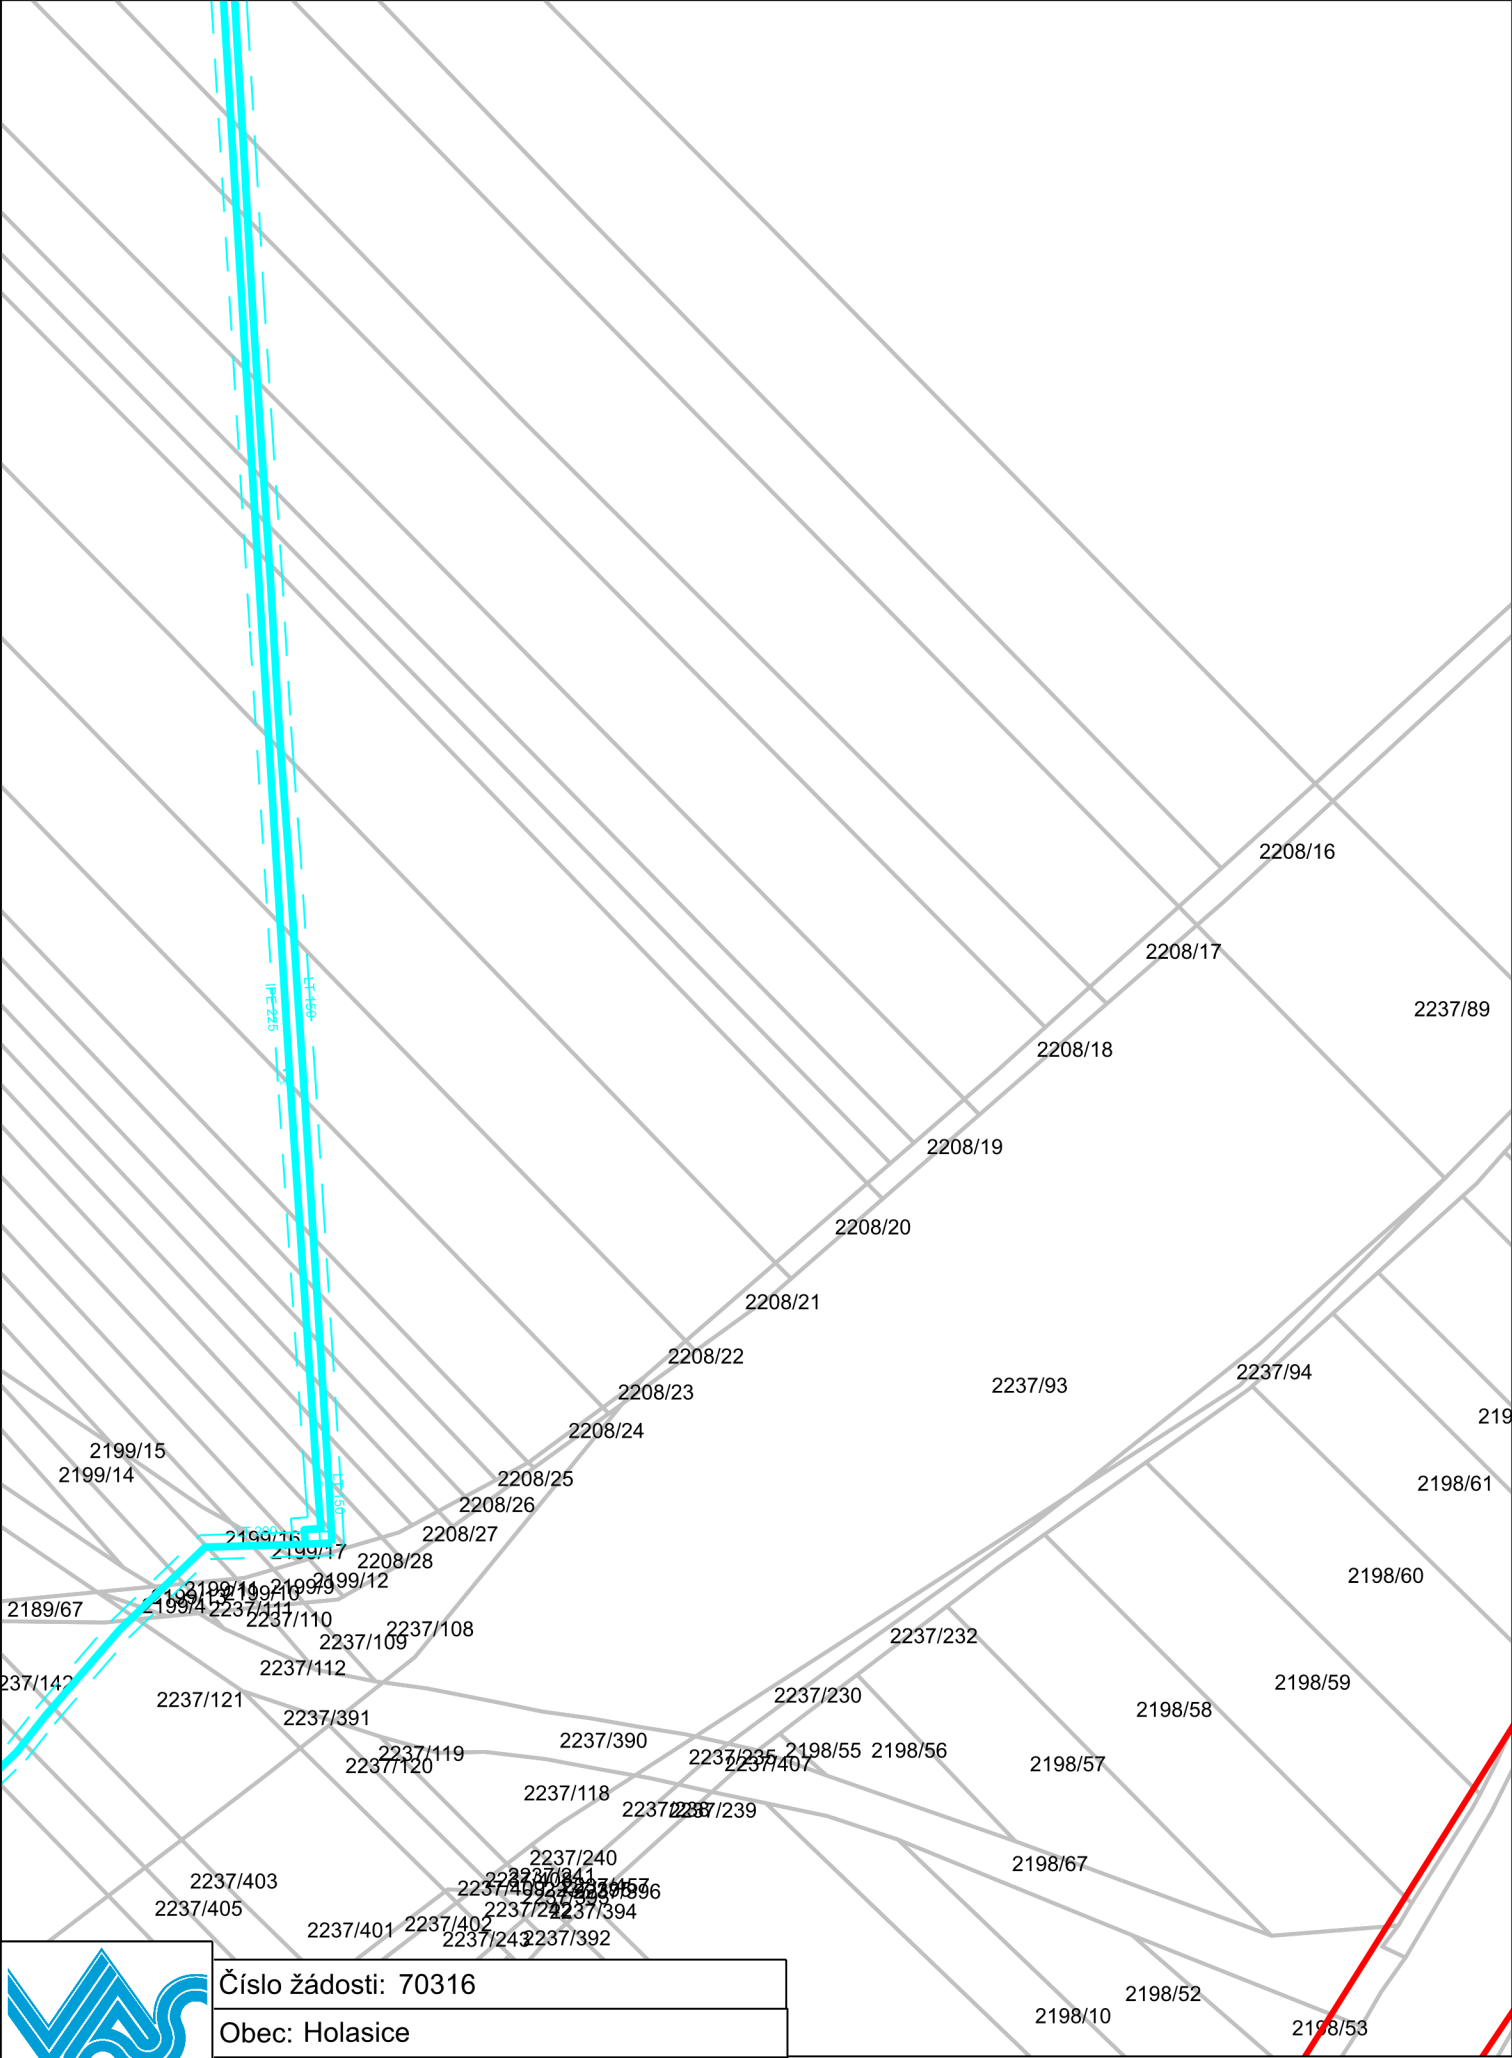

Číslo žádosti: 70316
Obec: Holasice
K. ú.: Holasice, Rajhrad, Sobotovice, Vojkovice
Datum žádosti: 21. 4. 2023

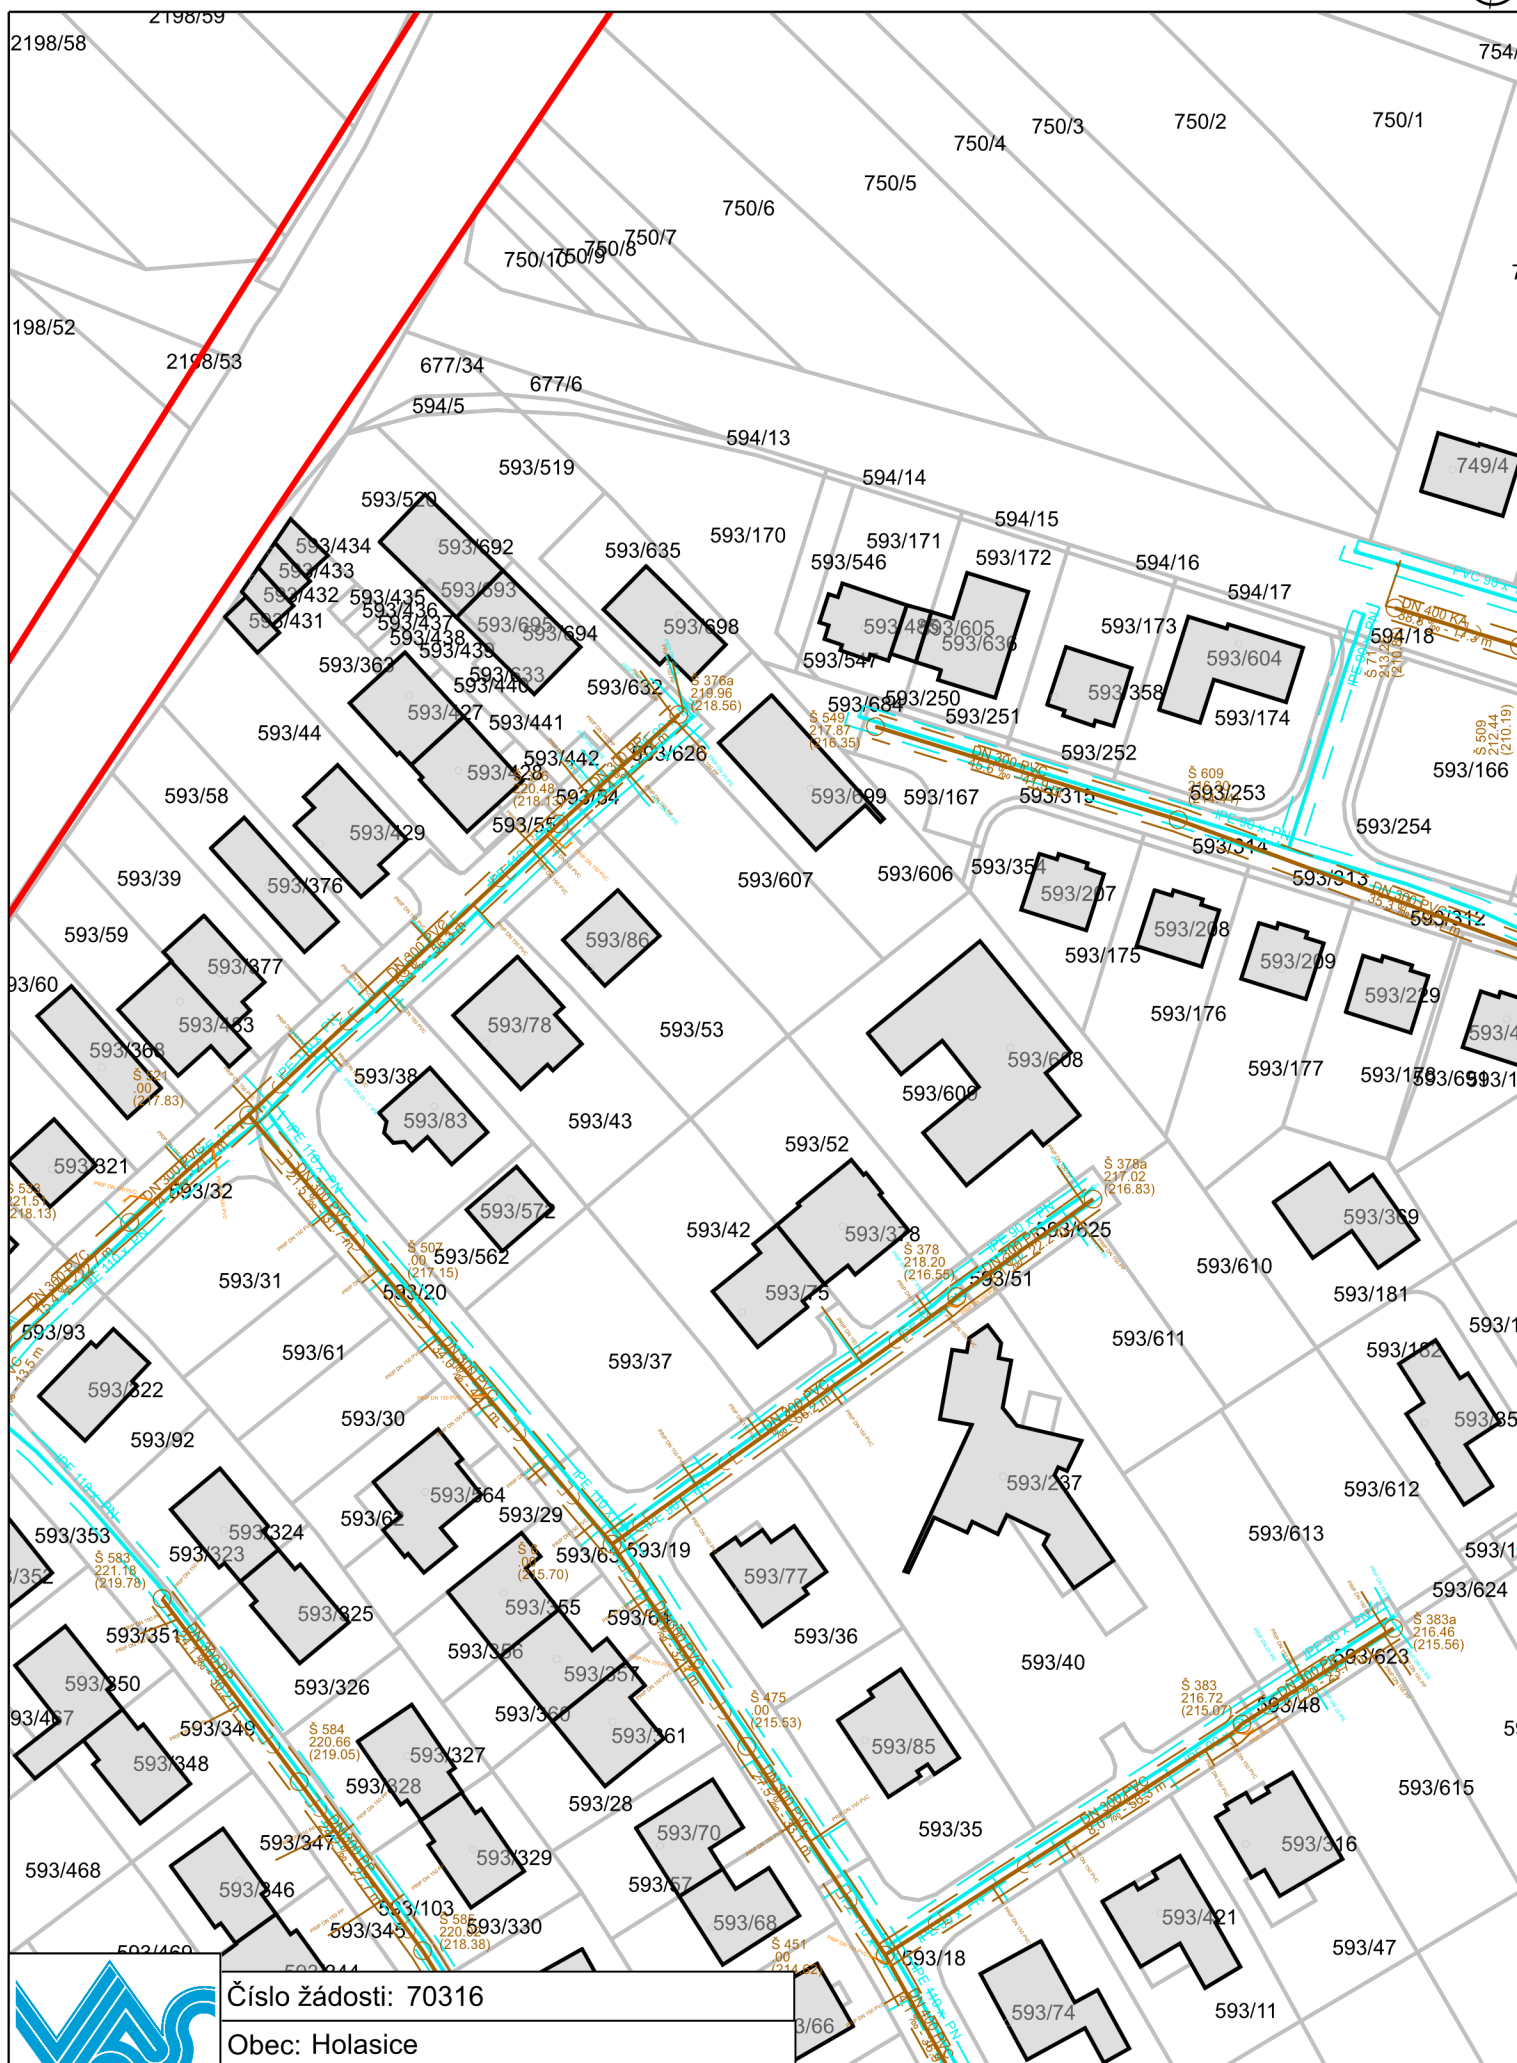


Číslo žádosti: 70316

Obec: Holasice

K. ú.: Holasice, Rajhrad, Sobotovice, Vojkovice

Datum žádosti: 21. 4. 2023

0 10 20 30 m

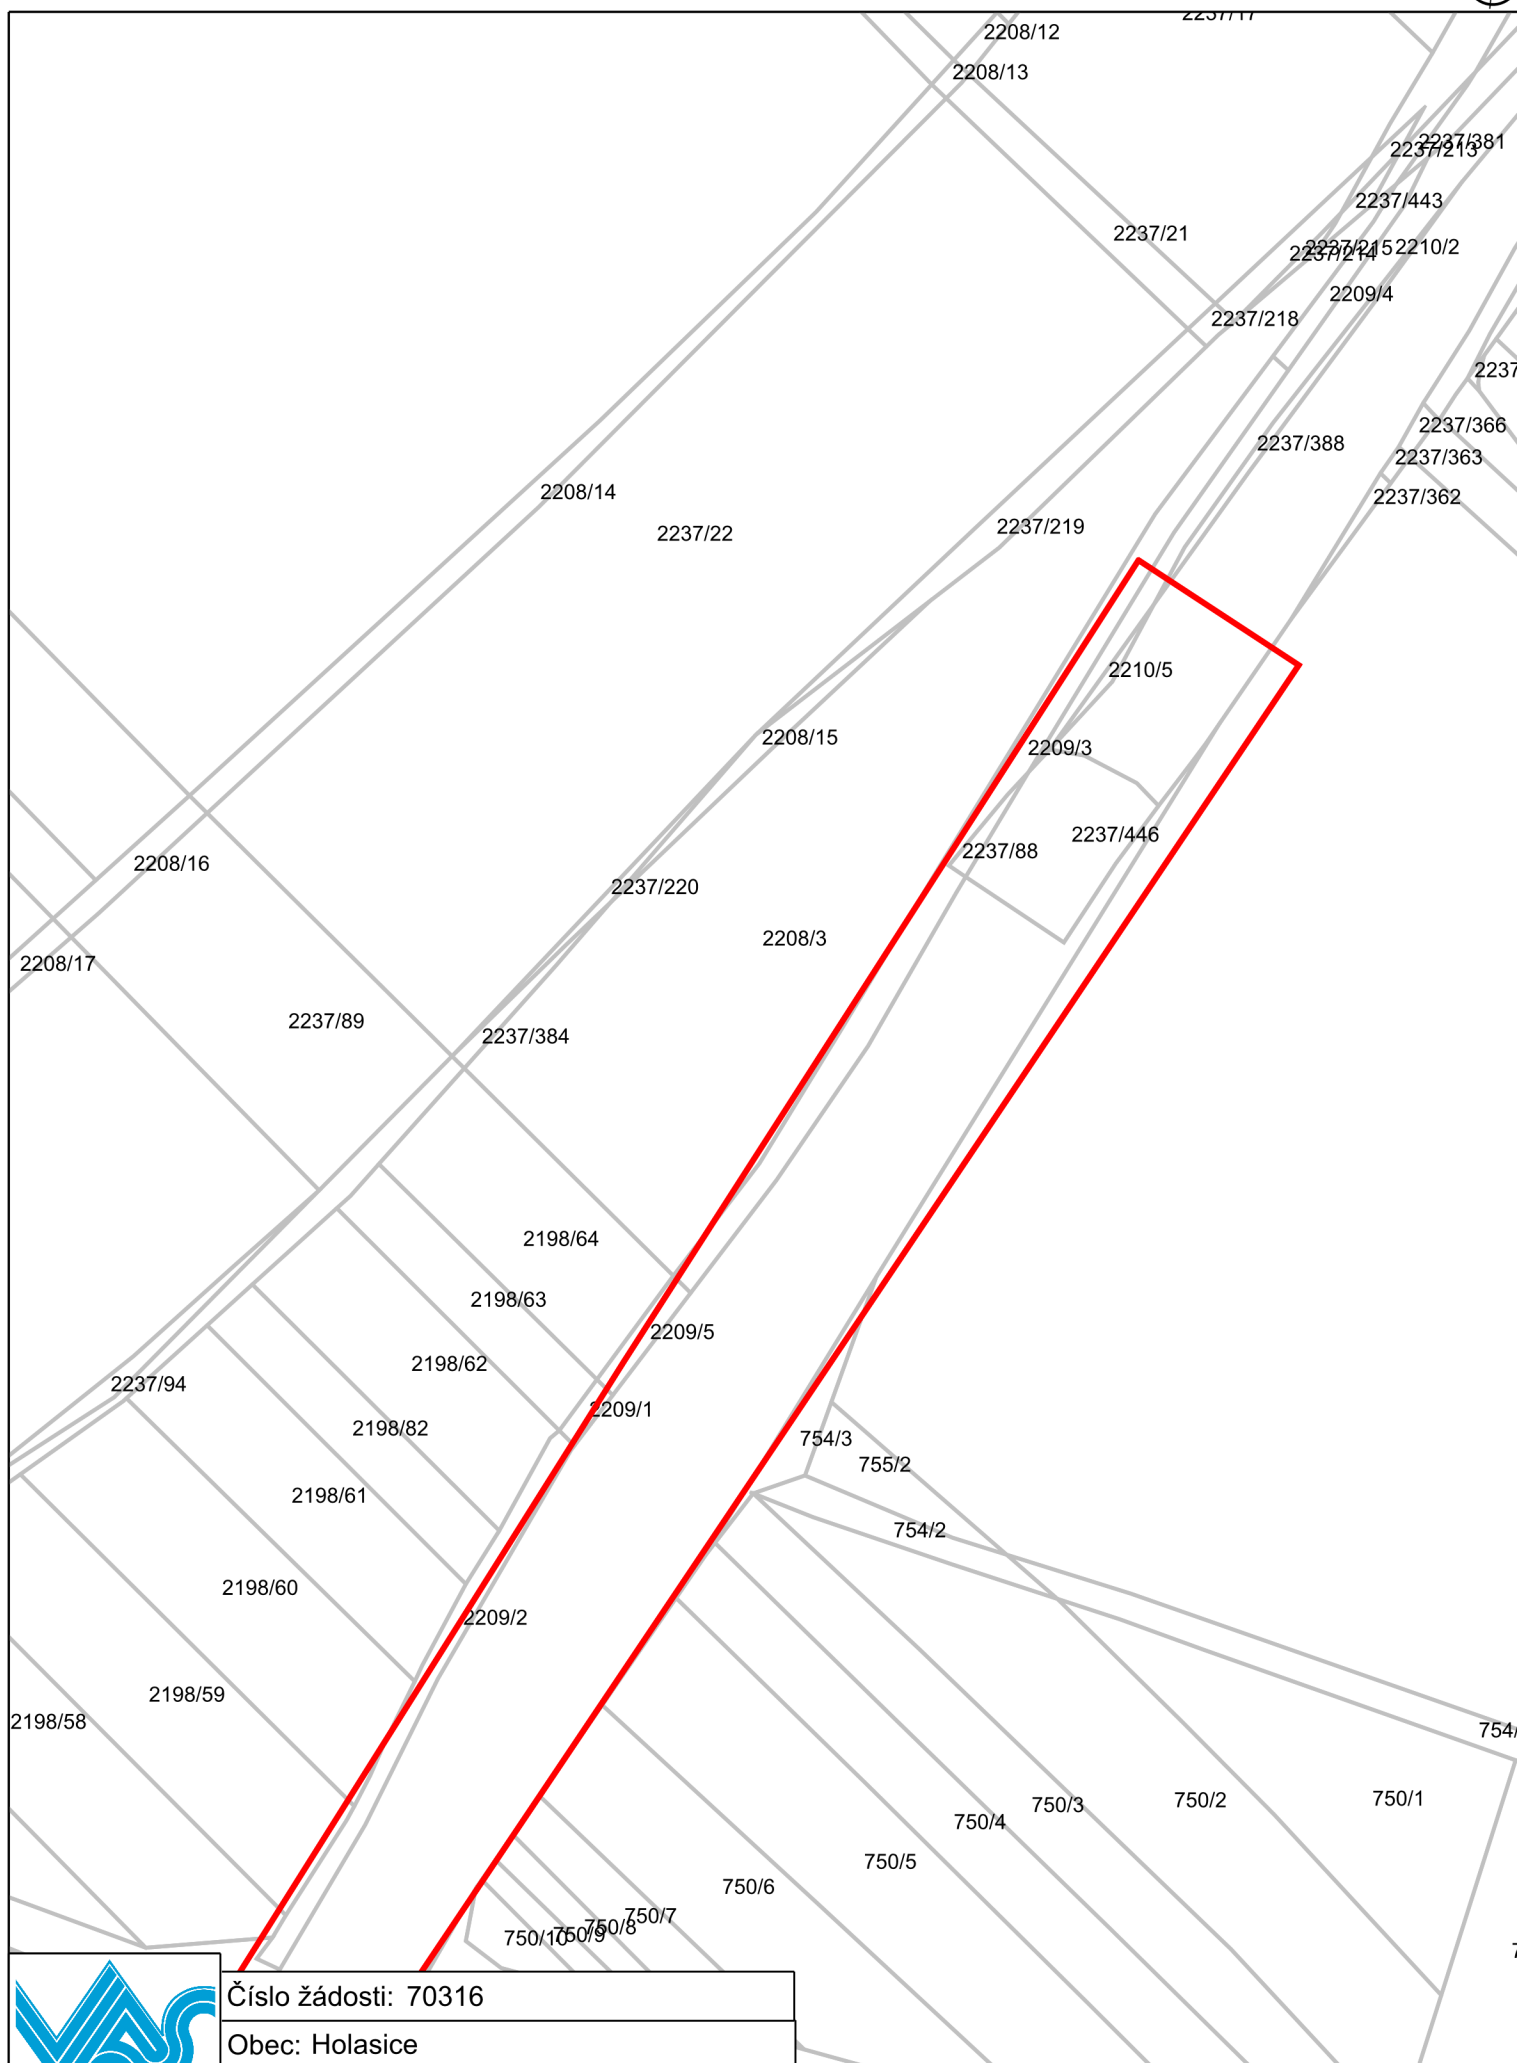


Číslo žádosti: 70316

Obec: Holasice

K. ú.: Holasice, Rajhrad, Sobotovice, Vojkovice

Datum žádosti: 21. 4. 2023

0 10 20 30 m

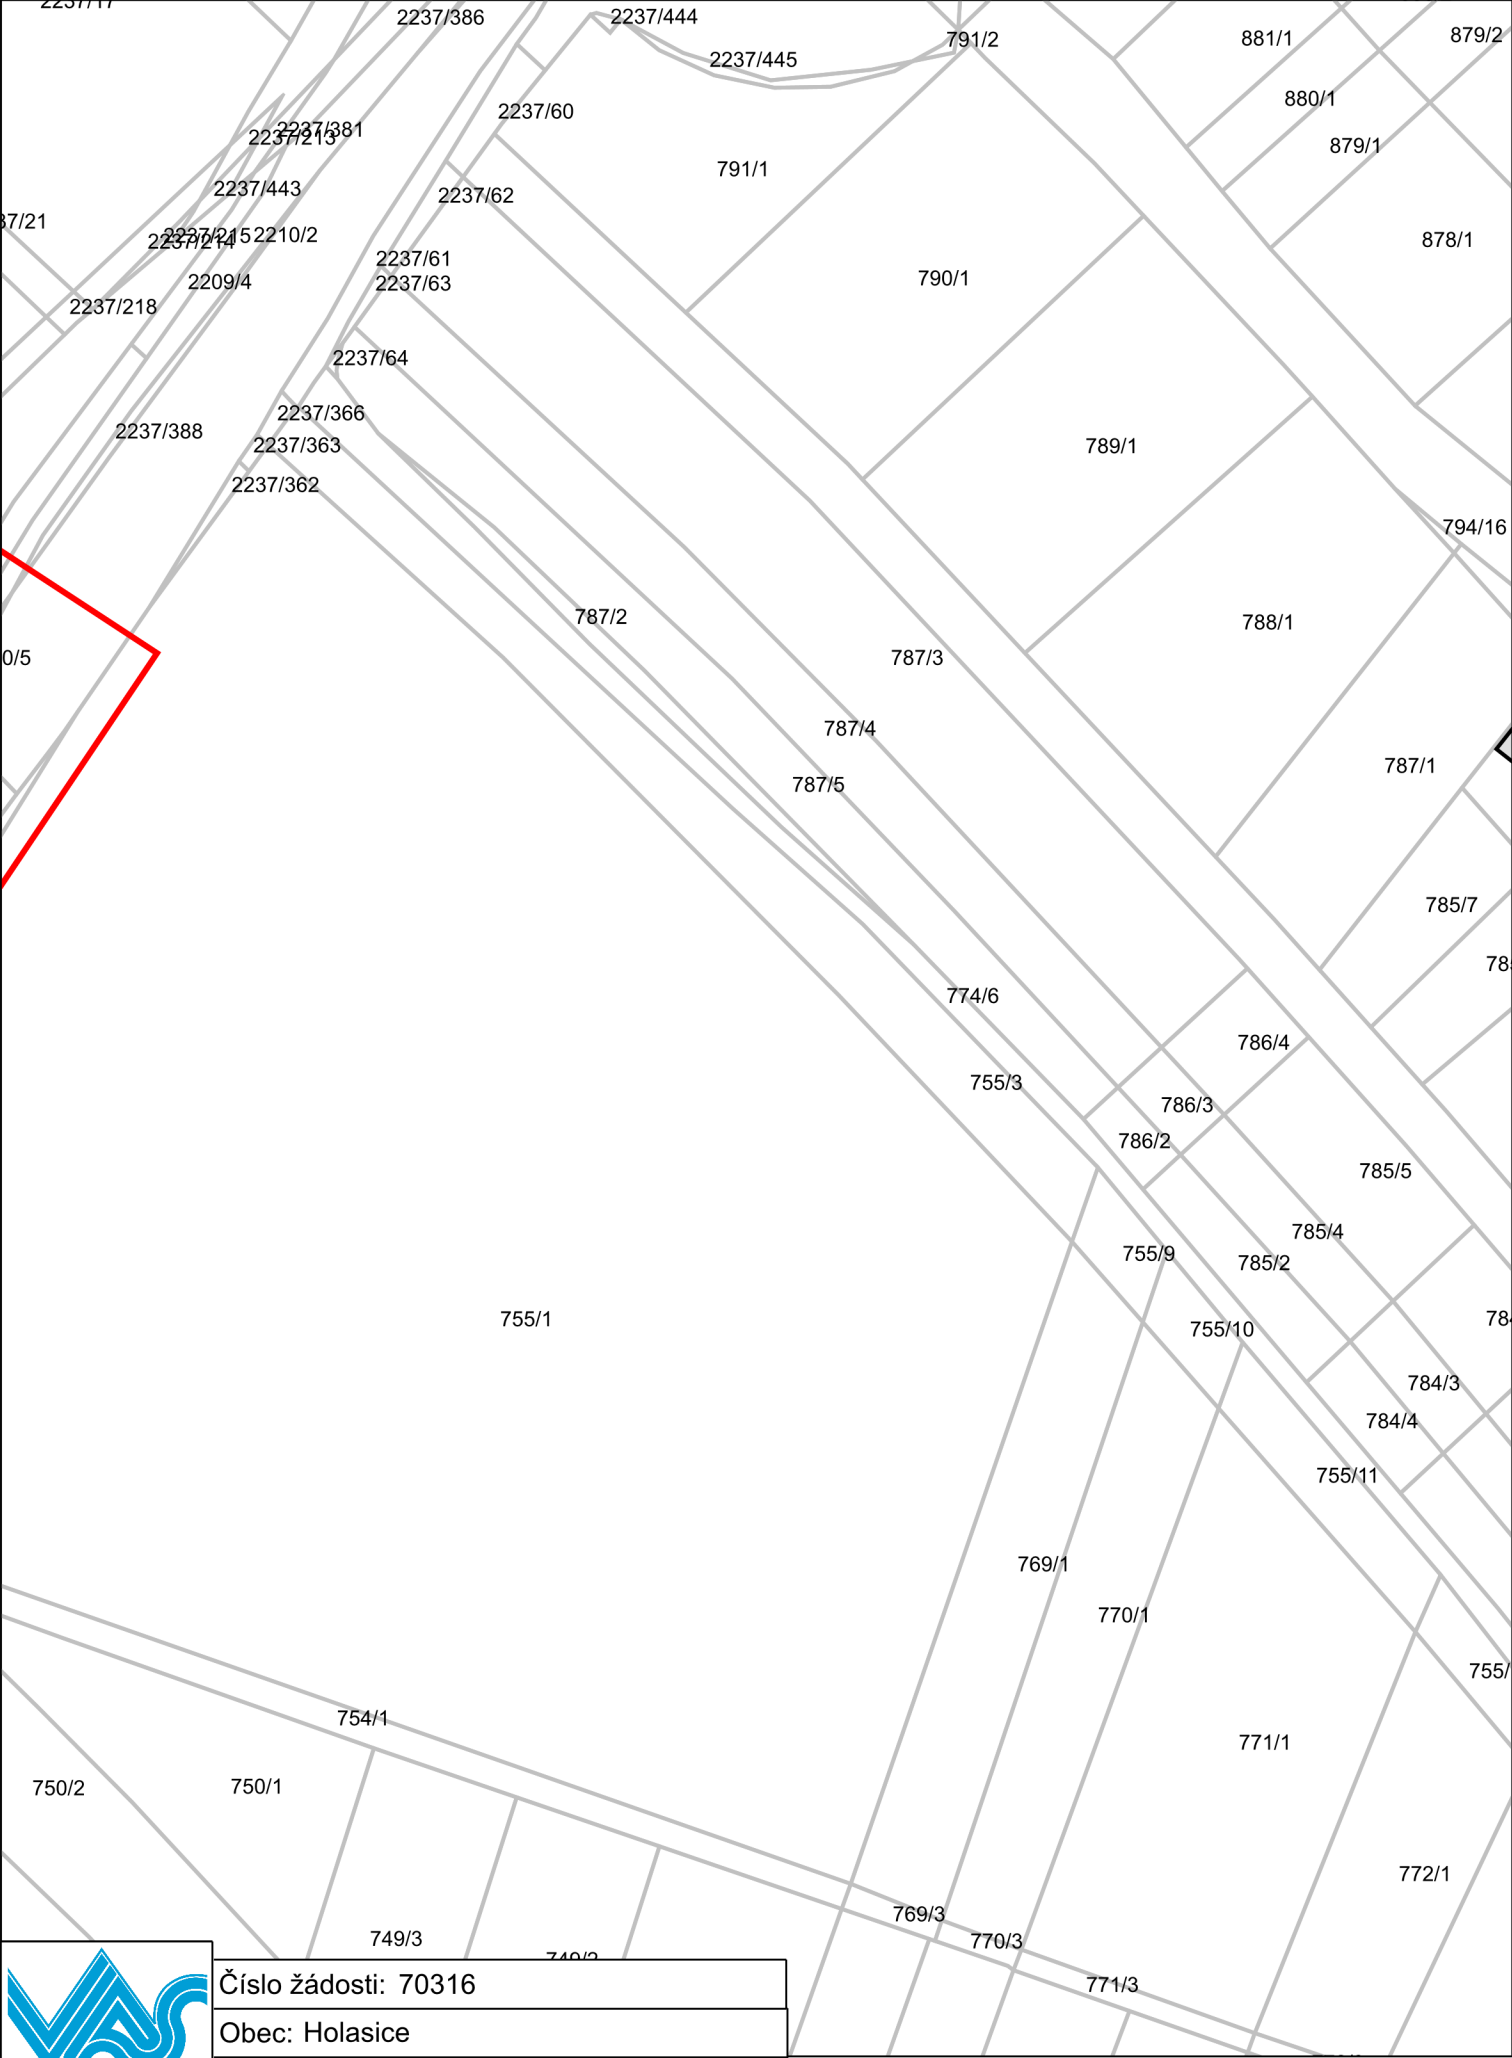

Číslo žádosti: 70316
Obec: Holasice
K. ú.: Holasice, Rajhrad, Sobotovice, Vojkovice
Datum žádosti: 21. 4. 2023