


SITUACE - ČÁST 1

LEGENDA ČAR A PLOCH:

- STÁVAJÍCÍ HRANY, STÁVAJÍCÍ KONSTRUKCE
NOVÉ KONSTRUKCE
VODOROVNÉ DOPRAVNÍ ZNAČENÍ
HRANICE PARCEL
ASFALTOVÁ VOZOVKA - KOMPLETNÍ VÝMĚNA
DLÁŽDĚNÁ VOZOVKA
PARKOVACÍ MÍSTO / SCHODIŠTĚ
CHODNÍK
NEZPEVNĚNÁ KRAJNICE
VEGETAČNÍ ÚPRAVY

LEGENDA INŽENÝRSKÝCH SÍTÍ:

- SDĚLOVACÍ KABEL - CETIN - PODZEMNÍ
SDĚLOVACÍ KABEL - CETIN - NADZEMNÍ
SDĚLOVACÍ KABEL - ITSELF - PODZEMNÍ
SDĚLOVACÍ KABEL (ROZHLAS) - OBEC - PODZEMNÍ
SILOVÉ VEDENÍ (NN) - EG.D - NADZEMNÍ
SILOVÉ VEDENÍ (VN) - EG.D - NADZEMNÍ
SILOVÉ VEDENÍ (NN) - EG.D - PODZEMNÍ
NTL PLYNOVOD - GASNET
STL PLYNOVOD - GASNET
KANALIZACE SPLAŠKOVÁ - VAS
TLAK. KANALIZACE SPLAŠKOVÁ - VAS
VODOVOD - VAS
VEŘEJNÉ OSVĚTLENÍ - OBEC - NADZEMNÍ
VEŘEJNÉ OSVĚTLENÍ - OBEC - PODZEMNÍ

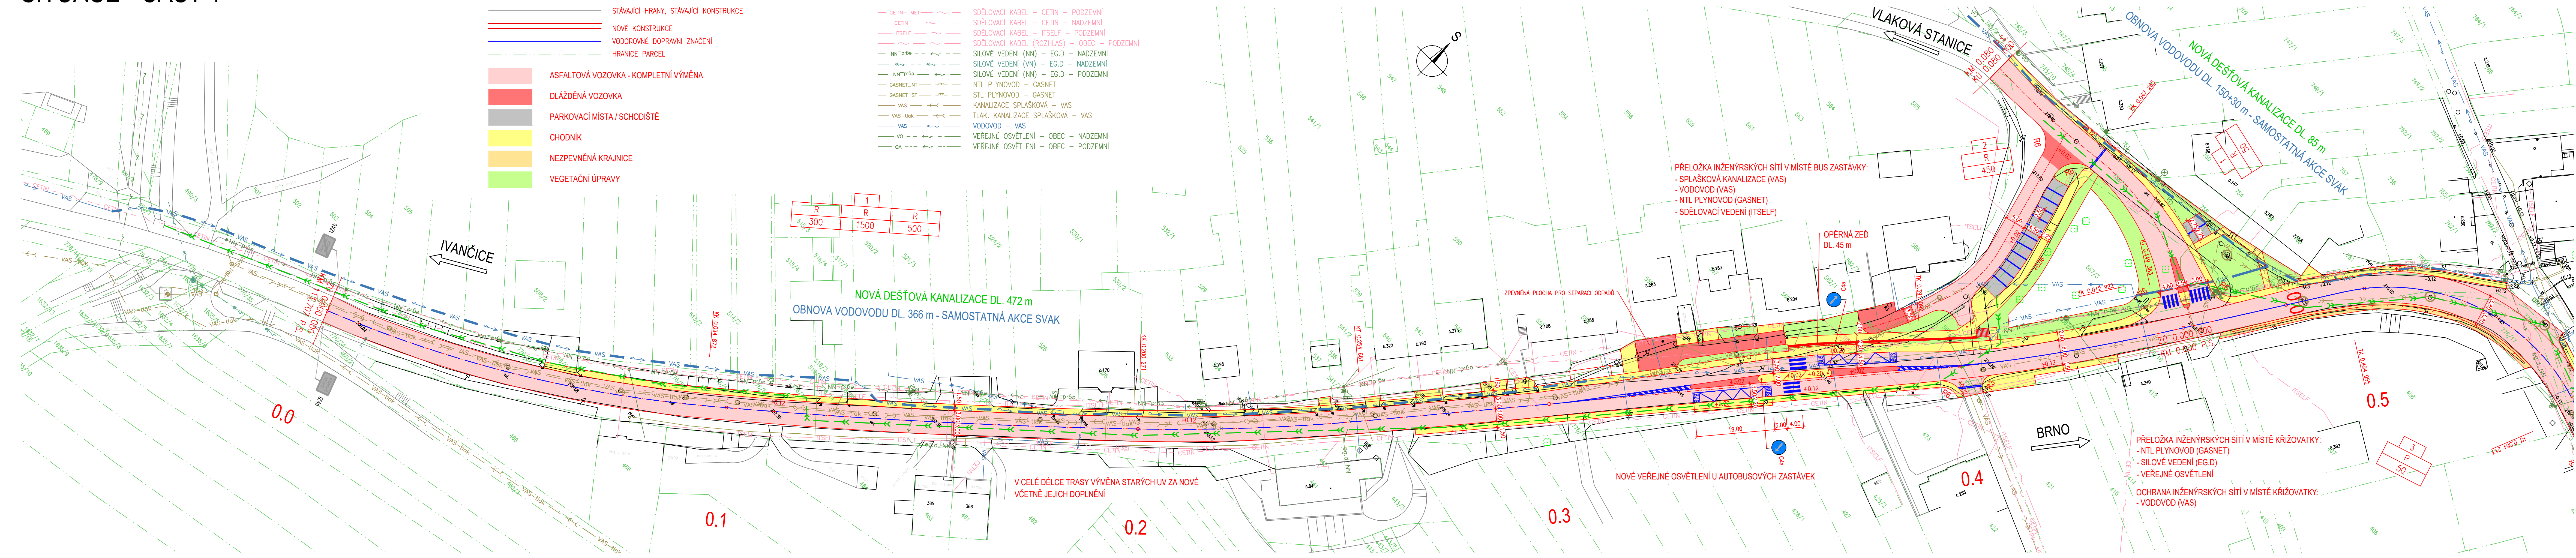

PŘELOŽKA INŽENÝRSKÝCH SÍTÍ V MÍSTĚ BUS ZASTÁVKY:
- SPLAŠKOVÁ KANALIZACE (VAS)
- VODOVOD (VAS)
- NTL PLYNOVOD (GASNET)
- SDĚLOVACÍ VEDENÍ (ITSELF)

OPĚRNÁ ŽEĎ
DL. 45 m

NOVÁ DEŠŤOVÁ KANALIZACE DL. 472 m
OBNOVA VODOVODU DL. 366 m - SAMOSTATNÁ AKCE SVAK

V CELÉ DÉLCE TRASY VÝMĚNA STARÝCH UV ZA NOVÉ
VČETNĚ JEJICH DOPLNĚNÍ

NOVÉ VEŘEJNÉ OSVĚTLENÍ U AUTOBUSOVÝCH ZASTÁVEK

PŘELOŽKA INŽENÝRSKÝCH SÍTÍ V MÍSTĚ KŘÍŽOVATKY:
- NTL PLYNOVOD (GASNET)
- SILOVÉ VEDENÍ (EG.D)
- VEŘEJNÉ OSVĚTLENÍ

OCHRANA INŽENÝRSKÝCH SÍTÍ V MÍSTĚ KŘÍŽOVATKY:
- VODOVOD (VAS)

INVESTOR
Správa a údržba silnic Jihomoravského kraje
příspěvková organizace kraje
Žerotínovo náměstí 449/3, Veverí
602 00 Brno

SPRÁVA A ÚDRŽBA SILNIC
JIHOMORAVSKÝ KRAJ

B

SOUŘADNICOVÝ SYSTÉM: S-JTSK
VÝŠKOVÝ SYSTÉM: Bpv

VEDOUcí PROJEKTANT	Ing. Martin ŘEHULKA				
ZODPOVĚDNÝ PROJEKTANT	Ing. Radoslav PUČÁLKA				
VYPRACOVAL	Ing. Radoslav PUČÁLKA				
KONTROLOVAL	Ing. Jiří ŠRUBAŘ				
KRAJ	JIHOMORAVSKÝ	OBJEDNATEL DOKUMENTACE	SÚS Jihomoravského kraje	DATUM	09/2021
AKCE	II/152 Moravské Bránice, průtah			FORMÁT	7 A4
				MĚŘÍTKO	1:500
				STUPEŇ	STUDIE
				ČÍS. ZAKÁZKY	21069
				ARCHIVNÍ ČÍS.	B2.1.KSIT.dwg
PŘÍLOHA				SITUACE - ČÁST 1	ČÍS. VÝKRESU
					B2.1