

LEGENDA:

HRANICE PARCEL KN

HRANICE KATASTR. ÚZEMÍ

POLYCHORS - ZAMĚŘENÍ

OSA KOMUNIKACE - NÁVRH

HRANA ZPEVNĚNÝCH PLOCH

OSTATNÍ HRANY - NÁVRH

HRANICE TRVALEHO ZABORU

HRANICE DOČASNÉHO ZABORU

STROMY KE KÁCENÍ

STROMY STÁVAJÍCÍ A NAVRŽENÉ

BUDOVY STAV

BUDOVY NÁVRH

STÁTNÍ SILNICE II. TŘÍDY ŽIVČNÁ KCE VOZOVKY - NÁVRH

MÍSTNÍ KOMUNIKACE ŽIVČNÁ KCE VOZOVKY - NÁVRH

VJEZDY BETONOVÁ DLAŽBA - NÁVRH

PARKOVACÍ A OSTÁTNÍ PLOCHY KOMUNIKACE ZASKOVCÍ TTE PANELY - NÁVRH

CHODNÍKY A PLOCHY PRO PĚŠI BETONOVÁ DLAŽBA - NÁVRH

MÍSTNÍ KOMUNIKACE NESTMELENY POKROV - STAV

ZASTAVKY VHD KAMENNÁ DLAŽBA - NÁVRH

ZELEŇ

ELEKTRICKÉ VEDENÍ

PLYNOVOD

VODOVOD

KANALIZACE

SĐELOVACÍ KABELY

VEŘEJNÉ OSVĚTLENÍ

SO 101 SILNICE II/395

SO 102 CHODNÍKY A PLOCHY PRO PĚŠI

SO 103 VJEZDY A PLOCHY PRO PÁKOVÁNÍ

SO 201 DEŠŤOVÁ KANALIZACE

SO 50 PĚŠI A CYKLISTICKÁ SILNICE

HRANICE PARCEL KN

HRANICE KATASTR. ÚZEMÍ

POLYCHORS - ZAMĚŘENÍ

OSA KOMUNIKACE - NÁVRH

HRANA ZPEVNĚNÝCH PLOCH

OSTATNÍ HRANY - NÁVRH

HRANICE TRVALEHO ZABORU

HRANICE DOČASNÉHO ZABORU

STROMY KE KÁCENÍ

STROMY STÁVAJÍCÍ A NAVRŽENÉ

BUDOVY STAV

BUDOVY NÁVRH

STÁTNÍ SILNICE II. TŘÍDY ŽIVČNÁ KCE VOZOVKY - NÁVRH

MÍSTNÍ KOMUNIKACE ŽIVČNÁ KCE VOZOVKY - NÁVRH

VJEZDY BETONOVÁ DLAŽBA - NÁVRH

PARKOVACÍ A OSTÁTNÍ PLOCHY KOMUNIKACE ZASKOVCÍ TTE PANELY - NÁVRH

CHODNÍKY A PLOCHY PRO PĚŠI BETONOVÁ DLAŽBA - NÁVRH

MÍSTNÍ KOMUNIKACE NESTMELENY POKROV - STAV

ZASTAVKY VHD KAMENNÁ DLAŽBA - NÁVRH

ZELEŇ

ELEKTRICKÉ VEDENÍ

PLYNOVOD

VODOVOD

KANALIZACE

SĐELOVACÍ KABELY

VEŘEJNÉ OSVĚTLENÍ


SO 101 SILNICE II/395

SO 102 CHODNÍKY A PLOCHY PRO PĚŠI

SO 103 VJEZDY A PLOCHY PRO PÁKOVÁNÍ

SO 201 DEŠŤOVÁ KANALIZACE

SO 50 PĚŠI A CYKLISTICKÁ SILNICE

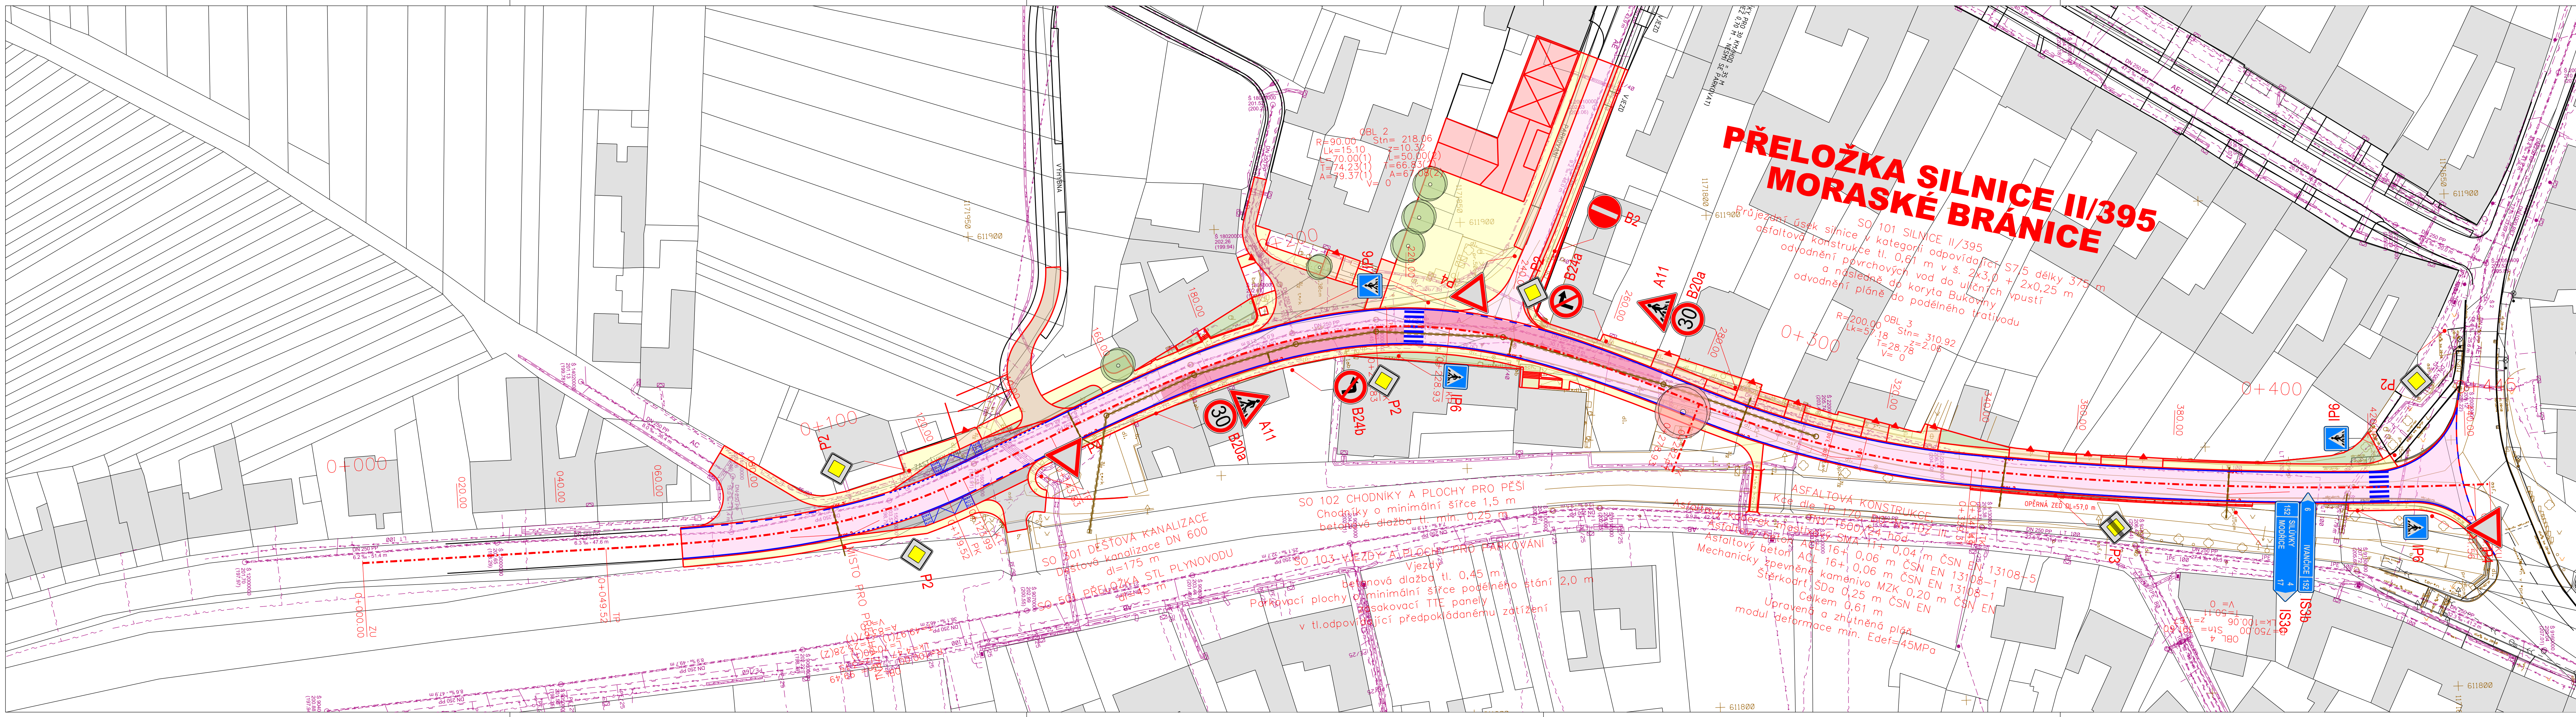

LEGENDA:

HRANICE PARCEL KN

HRANICE KATASTR. ÚZEMÍ

POLYCHORS - ZAMĚŘENÍ

OSA KOMUNIKACE - NÁVRH

HRANA ZPEVNĚNÝCH PLOCH

OSTATNÍ HRANY - NÁVRH

HRANICE TRVALEHO ZABORU

HRANICE DOČASNÉHO ZABORU

STROMY KE KÁCENÍ

STROMY STÁVAJÍCÍ A NAVRŽENÉ

BUDOVY STAV

BUDOVY NÁVRH

STÁTNÍ SILNICE II. TŘÍDY ŽIVČNÁ KCE VOZOVKY - NÁVRH

MÍSTNÍ KOMUNIKACE ŽIVČNÁ KCE VOZOVKY - NÁVRH

VJEZDY BETONOVÁ DLAŽBA - NÁVRH

PARKOVACÍ A OSTÁTNÍ PLOCHY KOMUNIKACE ZASKOVCÍ TTE PANELY - NÁVRH

CHODNÍKY A PLOCHY PRO PĚŠI BETONOVÁ DLAŽBA - NÁVRH

MÍSTNÍ KOMUNIKACE NESTMELENY POKROV - STAV

ZASTAVKY VHD KAMENNÁ DLAŽBA - NÁVRH

ZELEŇ

ELEKTRICKÉ VEDENÍ

PLYNOVOD

VODOVOD

KANALIZACE

SĐELOVACÍ KABELY

VEŘEJNÉ OSVĚTLENÍ

SO 101 SILNICE II/395

SO 102 CHODNÍKY A PLOCHY PRO PĚŠI

SO 103 VJEZDY A PLOCHY PRO PÁKOVÁNÍ

SO 201 DEŠŤOVÁ KANALIZACE

SO 50 PĚŠI A CYKLISTICKÁ SILNICE

HRANICE PARCEL KN

HRANICE KATASTR. ÚZEMÍ

POLYCHORS - ZAMĚŘENÍ

OSA KOMUNIKACE - NÁVRH

HRANA ZPEVNĚNÝCH PLOCH

OSTATNÍ HRANY - NÁVRH

HRANICE TRVALEHO ZABORU

HRANICE DOČASNÉHO ZABORU

STROMY KE KÁCENÍ

STROMY STÁVAJÍCÍ A NAVRŽENÉ

BUDOVY STAV

BUDOVY NÁVRH

STÁTNÍ SILNICE II. TŘÍDY ŽIVČNÁ KCE VOZOVKY - NÁVRH

MÍSTNÍ KOMUNIKACE ŽIVČNÁ KCE VOZOVKY - NÁVRH

VJEZDY BETONOVÁ DLAŽBA - NÁVRH

PARKOVACÍ A OSTÁTNÍ PLOCHY KOMUNIKACE ZASKOVCÍ TTE PANELY - NÁVRH

CHODNÍKY A PLOCHY PRO PĚŠI BETONOVÁ DLAŽBA - NÁVRH

MÍSTNÍ KOMUNIKACE NESTMELENY POKROV - STAV

ZASTAVKY VHD KAMENNÁ DLAŽBA - NÁVRH

ZELEŇ

ELEKTRICKÉ VEDENÍ

PLYNOVOD

VODOVOD

KANALIZACE

SĐELOVACÍ KABELY

VEŘEJNÉ OSVĚTLENÍ

SO 101 SILNICE II/395

SO 102 CHODNÍKY A PLOCHY PRO PĚŠI

SO 103 VJEZDY A PLOCHY PRO PÁKOVÁNÍ

SO 201 DEŠŤOVÁ KANALIZACE

SO 50 PĚŠI A CYKLISTICKÁ SILNICE

HLAVNÍ PROJEKTANT STAVBY

ADOS

ING. ADOLF JEBAVÝ

ING. ADOLF JEBAVÝ

ING. NELA KOLKOVÁ

ING. EVA POKORNOVÁ

Alternativní inženýring

OBJEDNATEL

MORAVSKÉ BRÁNICE

KRAJ

JHOMORAVSKÝ

DATUM

12/2019

STUDIE SILNICE II/395

MORAVSKÉ BRÁNICE

KOORDINAČNÍ SITUACNÍ VÝKRESY

VARIANTA B

ČÍSLO PÁRE

ČÍSLO VÝKRESU

B.2.2