


# SITUACE - ČÁST 2

## LEGENDA INŽENÝRSKÝCH SÍTÍ:

— CETIN — MET — ~ —	SDĚLOVACÍ KABEL — CETIN — PODZEMNÍ
— CETIN — ~ — ~ —	SDĚLOVACÍ KABEL — CETIN — NADZEMNÍ
— ITSELF — ~ — ~ —	SDĚLOVACÍ KABEL — ITSELF — PODZEMNÍ
— ~ — ~ — ~ —	SDĚLOVACÍ KABEL (ROZHLAS) — OBEC — PODZEMNÍ
— NN — p — 6a — ~ — ~ —	SILOVÉ VEDENÍ (NN) — EG.D — NADZEMNÍ
— ~ — ~ — ~ — ~ —	SILOVÉ VEDENÍ (VN) — EG.D — NADZEMNÍ
— NN — p — 6a — ~ — ~ —	SILOVÉ VEDENÍ (NN) — EG.D — PODZEMNÍ
— GASNET_NT — ~ — ~ —	NTL PLYNOVOD — GASNET
— GASNET_ST — ~ — ~ —	STL PLYNOVOD — GASNET
— VAS — ~ — ~ —	KANALIZACE SPLAŠKOVÁ — VAS
— VAS — tlak — ~ — ~ —	TLAK. KANALIZACE SPLAŠKOVÁ — VAS
— VAS — ~ — ~ —	VODOVOD — VAS
— VO — ~ — ~ —	VEŘEJNÉ OSVĚTLENÍ — OBEC — NADZEMNÍ
— OA — ~ — ~ —	VEŘEJNÉ OSVĚTLENÍ — OBEC — PODZEMNÍ

## LEGENDA ČAR A PLOCH:

— — — — —	STÁVAJÍCÍ HRANY, STÁVAJÍCÍ KONSTRUKCE	ASFALTOVÁ VOZOVKA - KOMPLETNÍ VÝMĚNA	CHODNÍK
— — — — —	NOVÉ KONSTRUKCE	DLÁŽDĚNÁ VOZOVKA	NEZPEVNĚNÁ KRAJNICE
— — — — —	VODOROVNÉ DOPRAVNÍ ZNAČENÍ	PARKOVACÍ MÍSTA / SCHODIŠTĚ	VEGETAČNÍ ÚPRAVY
— — — — —	HRANICE PARCEL		

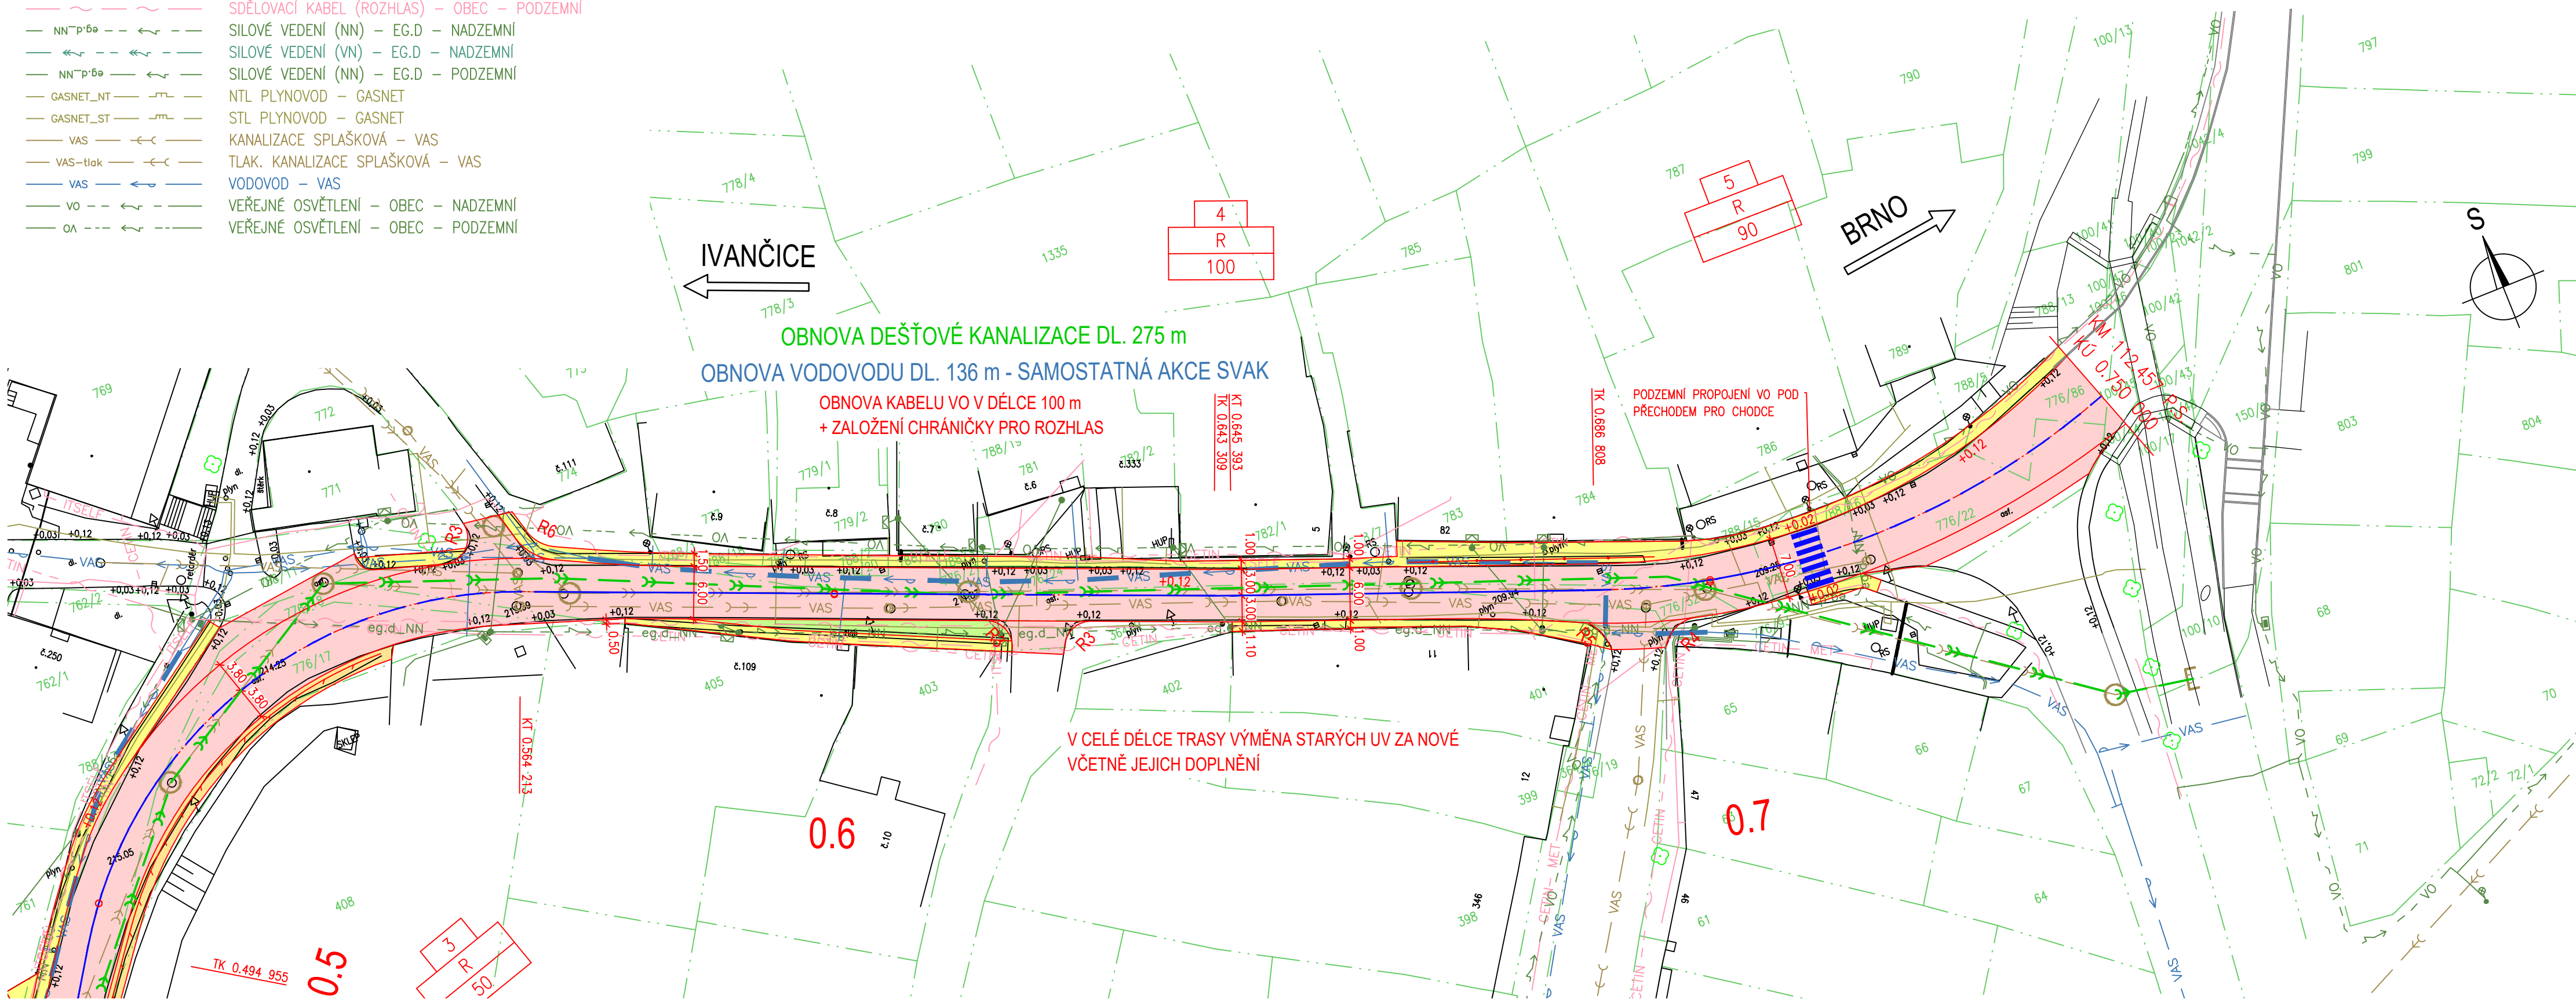

INVESTOR

Správa a údržba silnic Jihomoravského kraje  
příspěvková organizace kraje  
Žerotínovo náměstí 449/3, Veveří  
602 00 Brno

B

SOUŘADNICOVÝ SYSTÉM: S-JTSK  
VÝŠKOVÝ SYSTÉM: Bpv

VEDOUCÍ PROJEKTANT	Ing. Martin ŘEHULKA				
ZODPOVĚDNÝ PROJEKTANT	Ing. Radoslav PUČÁLKA				
VYPRACOVAL	Ing. Radoslav PUČÁLKA				
KONTROLOVAL	Ing. Jiří ŠRUBAŘ		Projekční kancelář PRIS spol. s r.o. OSOVA 20, 625 00 BRNO tel. / fax 547 212 053, e-mail info@pris.cz		
KRAJ	JIHOMORAVSKÝ	OBJEDNATEL DOKUMENTACE	SÚS Jihomoravského kraje	DATUM	09/2021
AKCE	II/152 Moravské Bránice, průtah			FORMÁT	4 A4
				MĚŘÍTKO	1:500
				STUPEŇ	STUDIE
				ČÍS. ZAKÁZKY	21069
				ARCHIVNÍ ČÍS.	B2.2_KSIT.dwg
PŘÍLOHA	SITUACE - ČÁST 2			ČÍS. SOUPRAVY	ČÍS. VÝKRESU B2.2