


PŮDORYS 2NP STÁVAJÍCÍ STAV

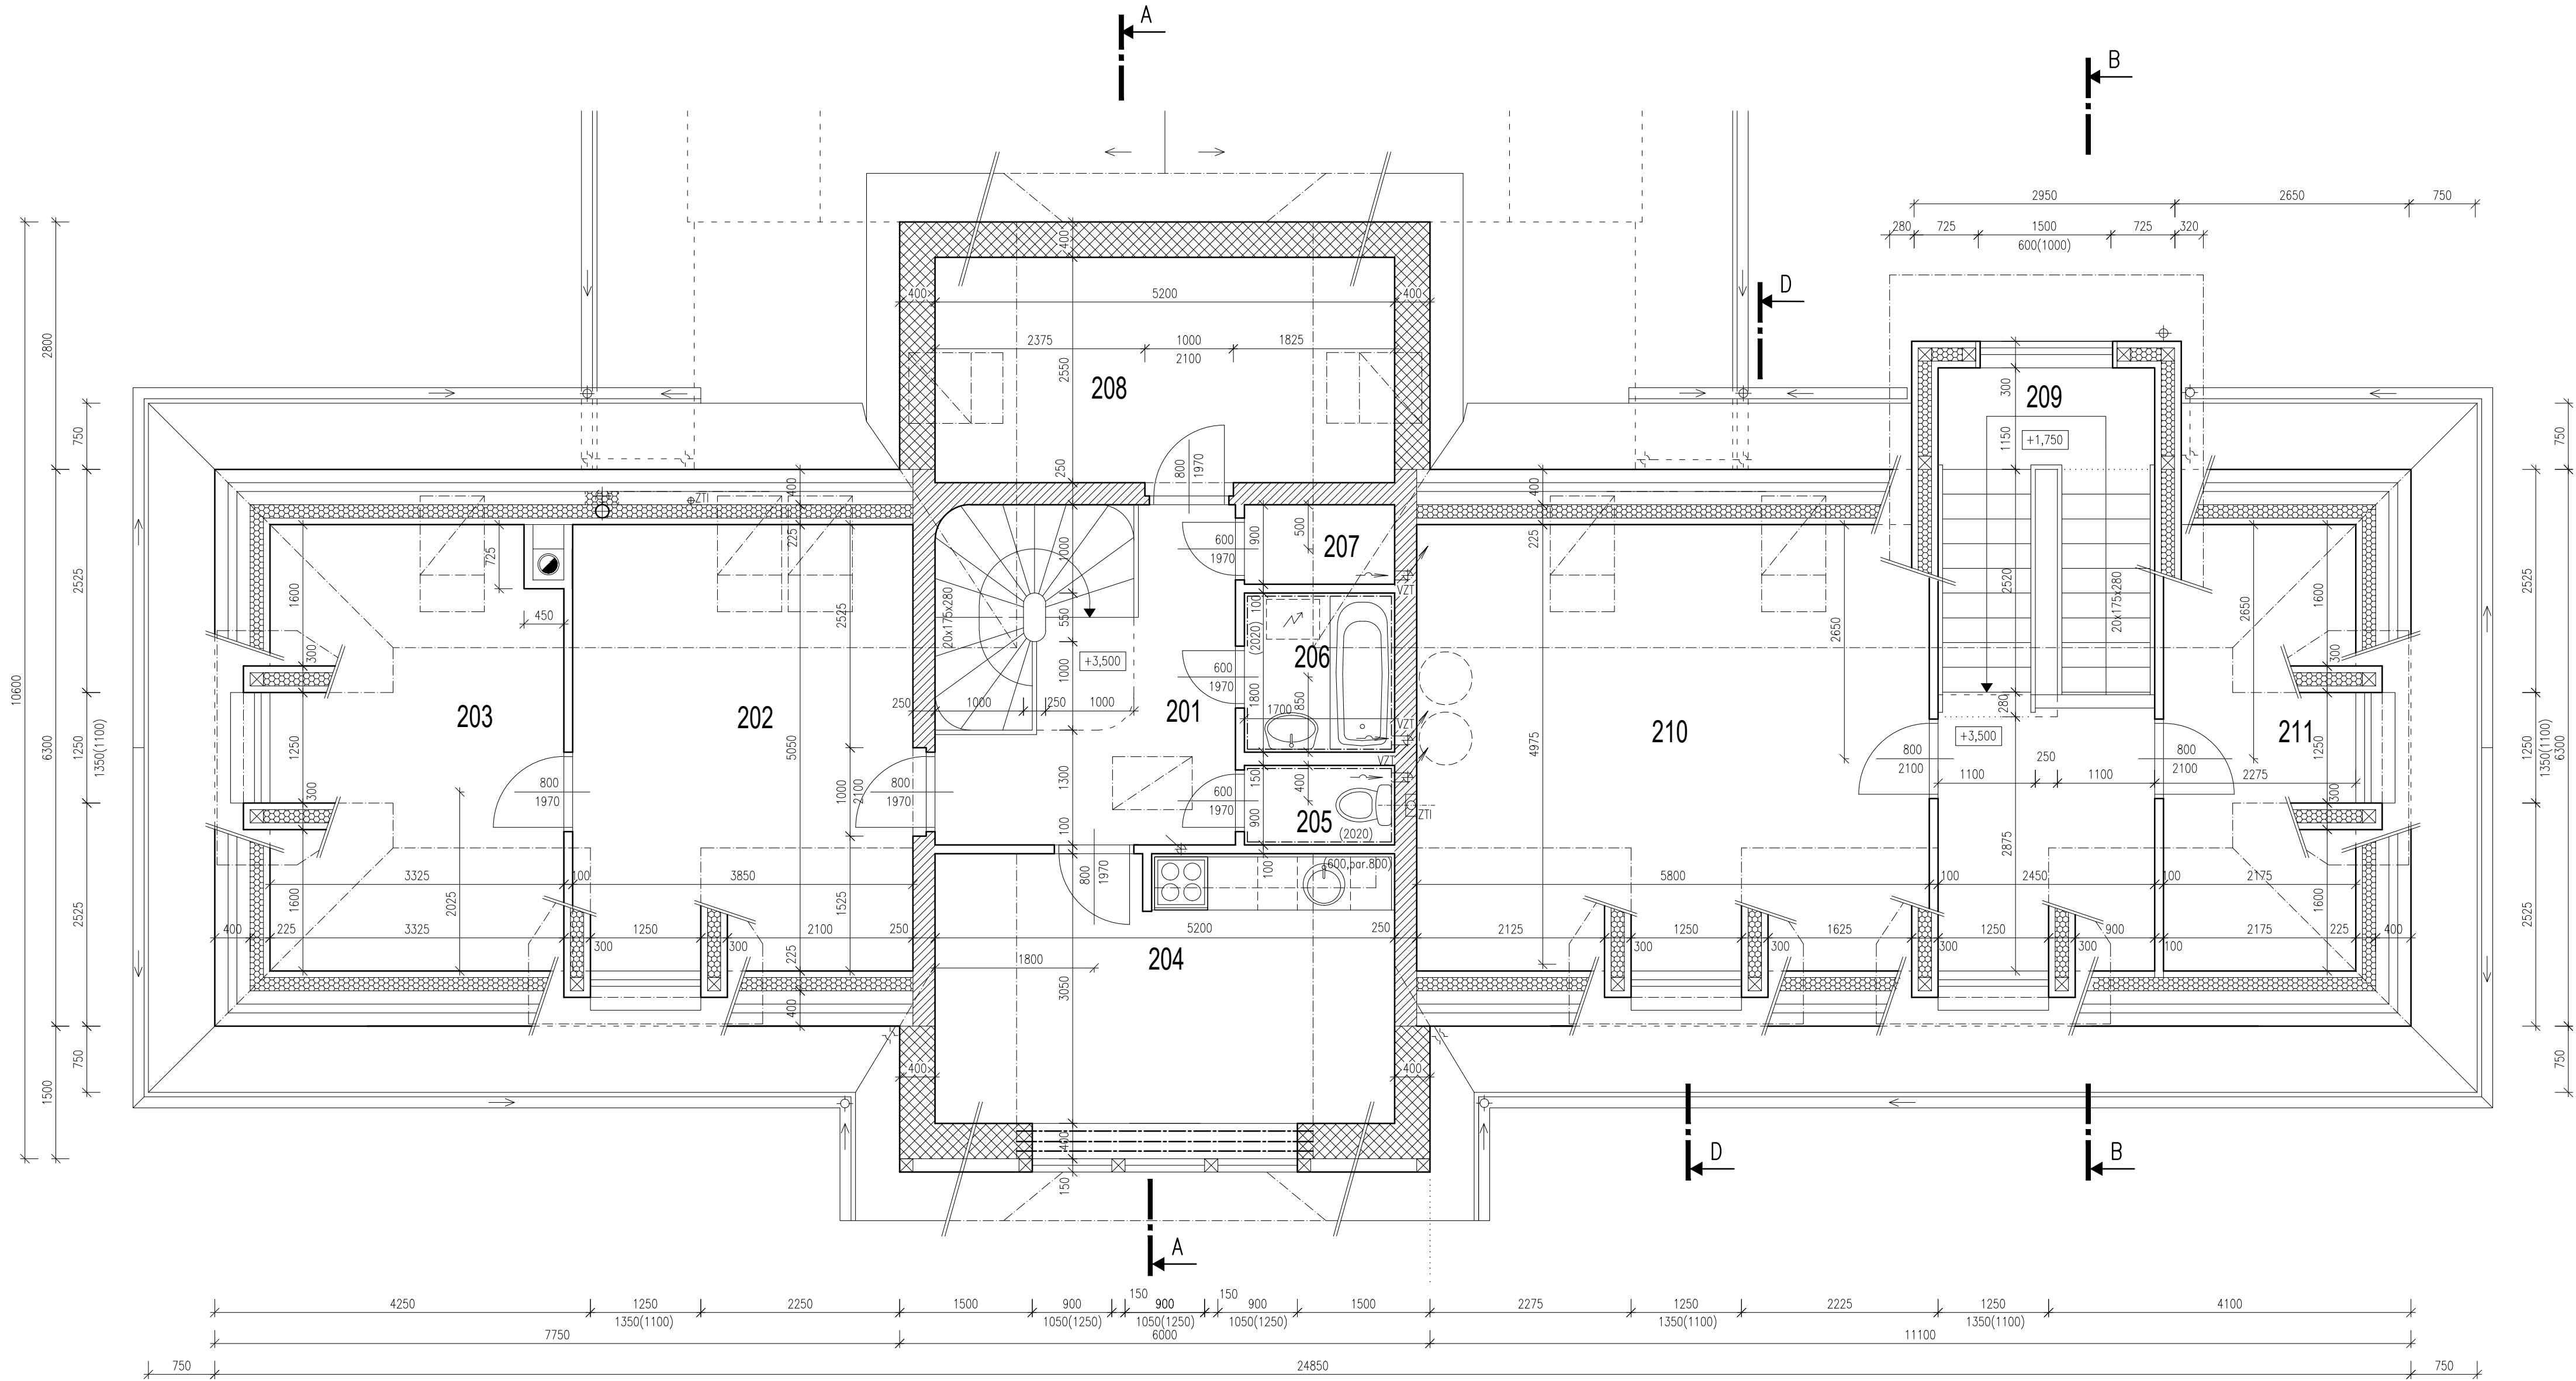

LEGENDA MÍSTNOSTÍ - 2.NP


Č. MÍST.	NÁZEV MÍSTNOSTI	PLOCHA M ²	PODLAHA	OZNAČENÍ PODLAHY	ÚPRAVA STĚN	PODHLÉDY	SV. VÝŠKA PODHL. MM
201	HALA SE SCHODIŠTĚM	12,02	DŘ. SCHODY, KER.DL.			[S1][S2]	
202	OBÝVACÍ POKOJ	16,94	LAMINÁTOVÉ PARKETY			[S1][S2]	
203	LOŽNICE	15,63	LAMINÁTOVÉ PARKETY			[S1][S2]	
204	KUCHYNĚ	15,30	LAMINÁTOVÉ PARKETY		(B)	[S1][S2]	
205	WC	1,48	KERAMICKÁ DLAŽBA		(A)	[S1][S2]	
206	KOUPELNA	3,05	KERAMICKÁ DLAŽBA		(A)	[S1][S2]	
207	KOMORA	1,40	KERAMICKÁ DLAŽBA			[S1][S2]	
208	POKOJ	12,75	LAMINÁTOVÉ PARKETY			[S1][S2]	
209	SCHODIŠTĚ	15,92	DŘ. SCHODY, PALUBKY			[S1][S2]	
210	ZÁZEMÍ UČEBNY	29,54	DŘEVĚNÉ PALUBKY			[S1][S2]	
211	ZÁZEMÍ UČEBNY	11,23	DŘEVĚNÉ PALUBKY			[S1][S2]	

- (A) PÓROVINOVÝ OBKLAD V=2020 MM
(B) PÓROVINOVÝ OBKLAD V=600 MM, PARAPET=800 MM
[S1] PODHLÉD ZE SÁDROKARTONOVÝCH DESEK KNAUF GKB V TL. 12,5MM NA OCEL. KONSTRUKCI.
[S2] PODHLÉD ZE SÁDROKART. DESEK KNAUF GKB V TL. 12,5MM NA OCEL. KONSTR. – ŠIKMÁ ČÁST

LEGENDA

- [Pattern] STÁVAJÍCÍ OBVODOVÝ PLÁŠŤ – DŘEVĚNÝ TEPELNĚ IZOLAČNÍ SENDVIČ TL. 300MM
[Pattern] STÁVAJÍCÍ OBVODOVÉ ZDIVO TL. 400 MM Z TVÁRNIC YTONG 400/300/250 NA TMEL YTONG
[Pattern] STÁVAJÍCÍ NOSNÉ ZDIVO TL. 250MM Z TVÁRNIC YTONG 240/600/250 MM NA TMEL YTONG
[Pattern] STÁVAJÍCÍ PRÍČKY TL. 100 A 150 MM Z TVÁRNIC YTONG

SCHEMA OBJEKTŮ

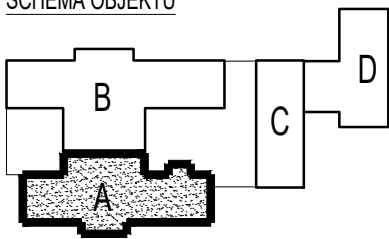

0,000 = 391,20 m.n.m. Bpv

HIP	ING. ARCH. KLÁRA TRNKOVÁ		atelier 101 ING. ARCH. K. TRNKOVÁ AUTORIZOVANÝ ARCHITEKT BANSKOBYSTRICKÁ 151, BRNO	
ZODPOVĚDNÝ PROJEKTANT	ING. ARCH. KLÁRA TRNKOVÁ			
VYPRACOVAL	ING. DAGMAR GÁLOVÁ			
STAVEBNÍK	LIPKA - ŠKOLSKÉ ZAŘÍZENÍ PRO ENVIRONMENTÁLNÍ VZDĚLÁVÁNÍ LIPOVÁ 20, 602 00 BRNO - PISÁRKY	DATUM	01/2023	
NÁZEV AKCE	PRACOVNÍŠTĚ JEŽIRKO, BRNO - SOBĚŠICE, č.p. 97, 644 00 BRNO - SOBĚŠICE	FORMÁT	4 x A4	
ČÁST	ZATEPLENÍ PODKROVÍ OBJEKTU "A" D. DOKUMENTACE OBJEKTU A TECHNICKÝCH A TECHNOLOGICKÝCH ZAŘÍZENÍ	MĚŘITKO	1:50	
NÁZEV	D.1.1. ARCHITEKTONICKO-STAVEBNÍ ŘEŠENÍ PŮDORYS 2NP - STÁVAJÍCÍ STAV	STUPEŇ	DOKUMENTACE PRO PROVEDENÍ STAVBY	
		ČÍS. ZAKÁZKY		
		ČÍSLO VERZE		
		ČÍS. SOUPRAVY	ČÍS. VÝKRESU	D.1