


PŮDORYS 2NP BOURACÍ KONSTRUKCE

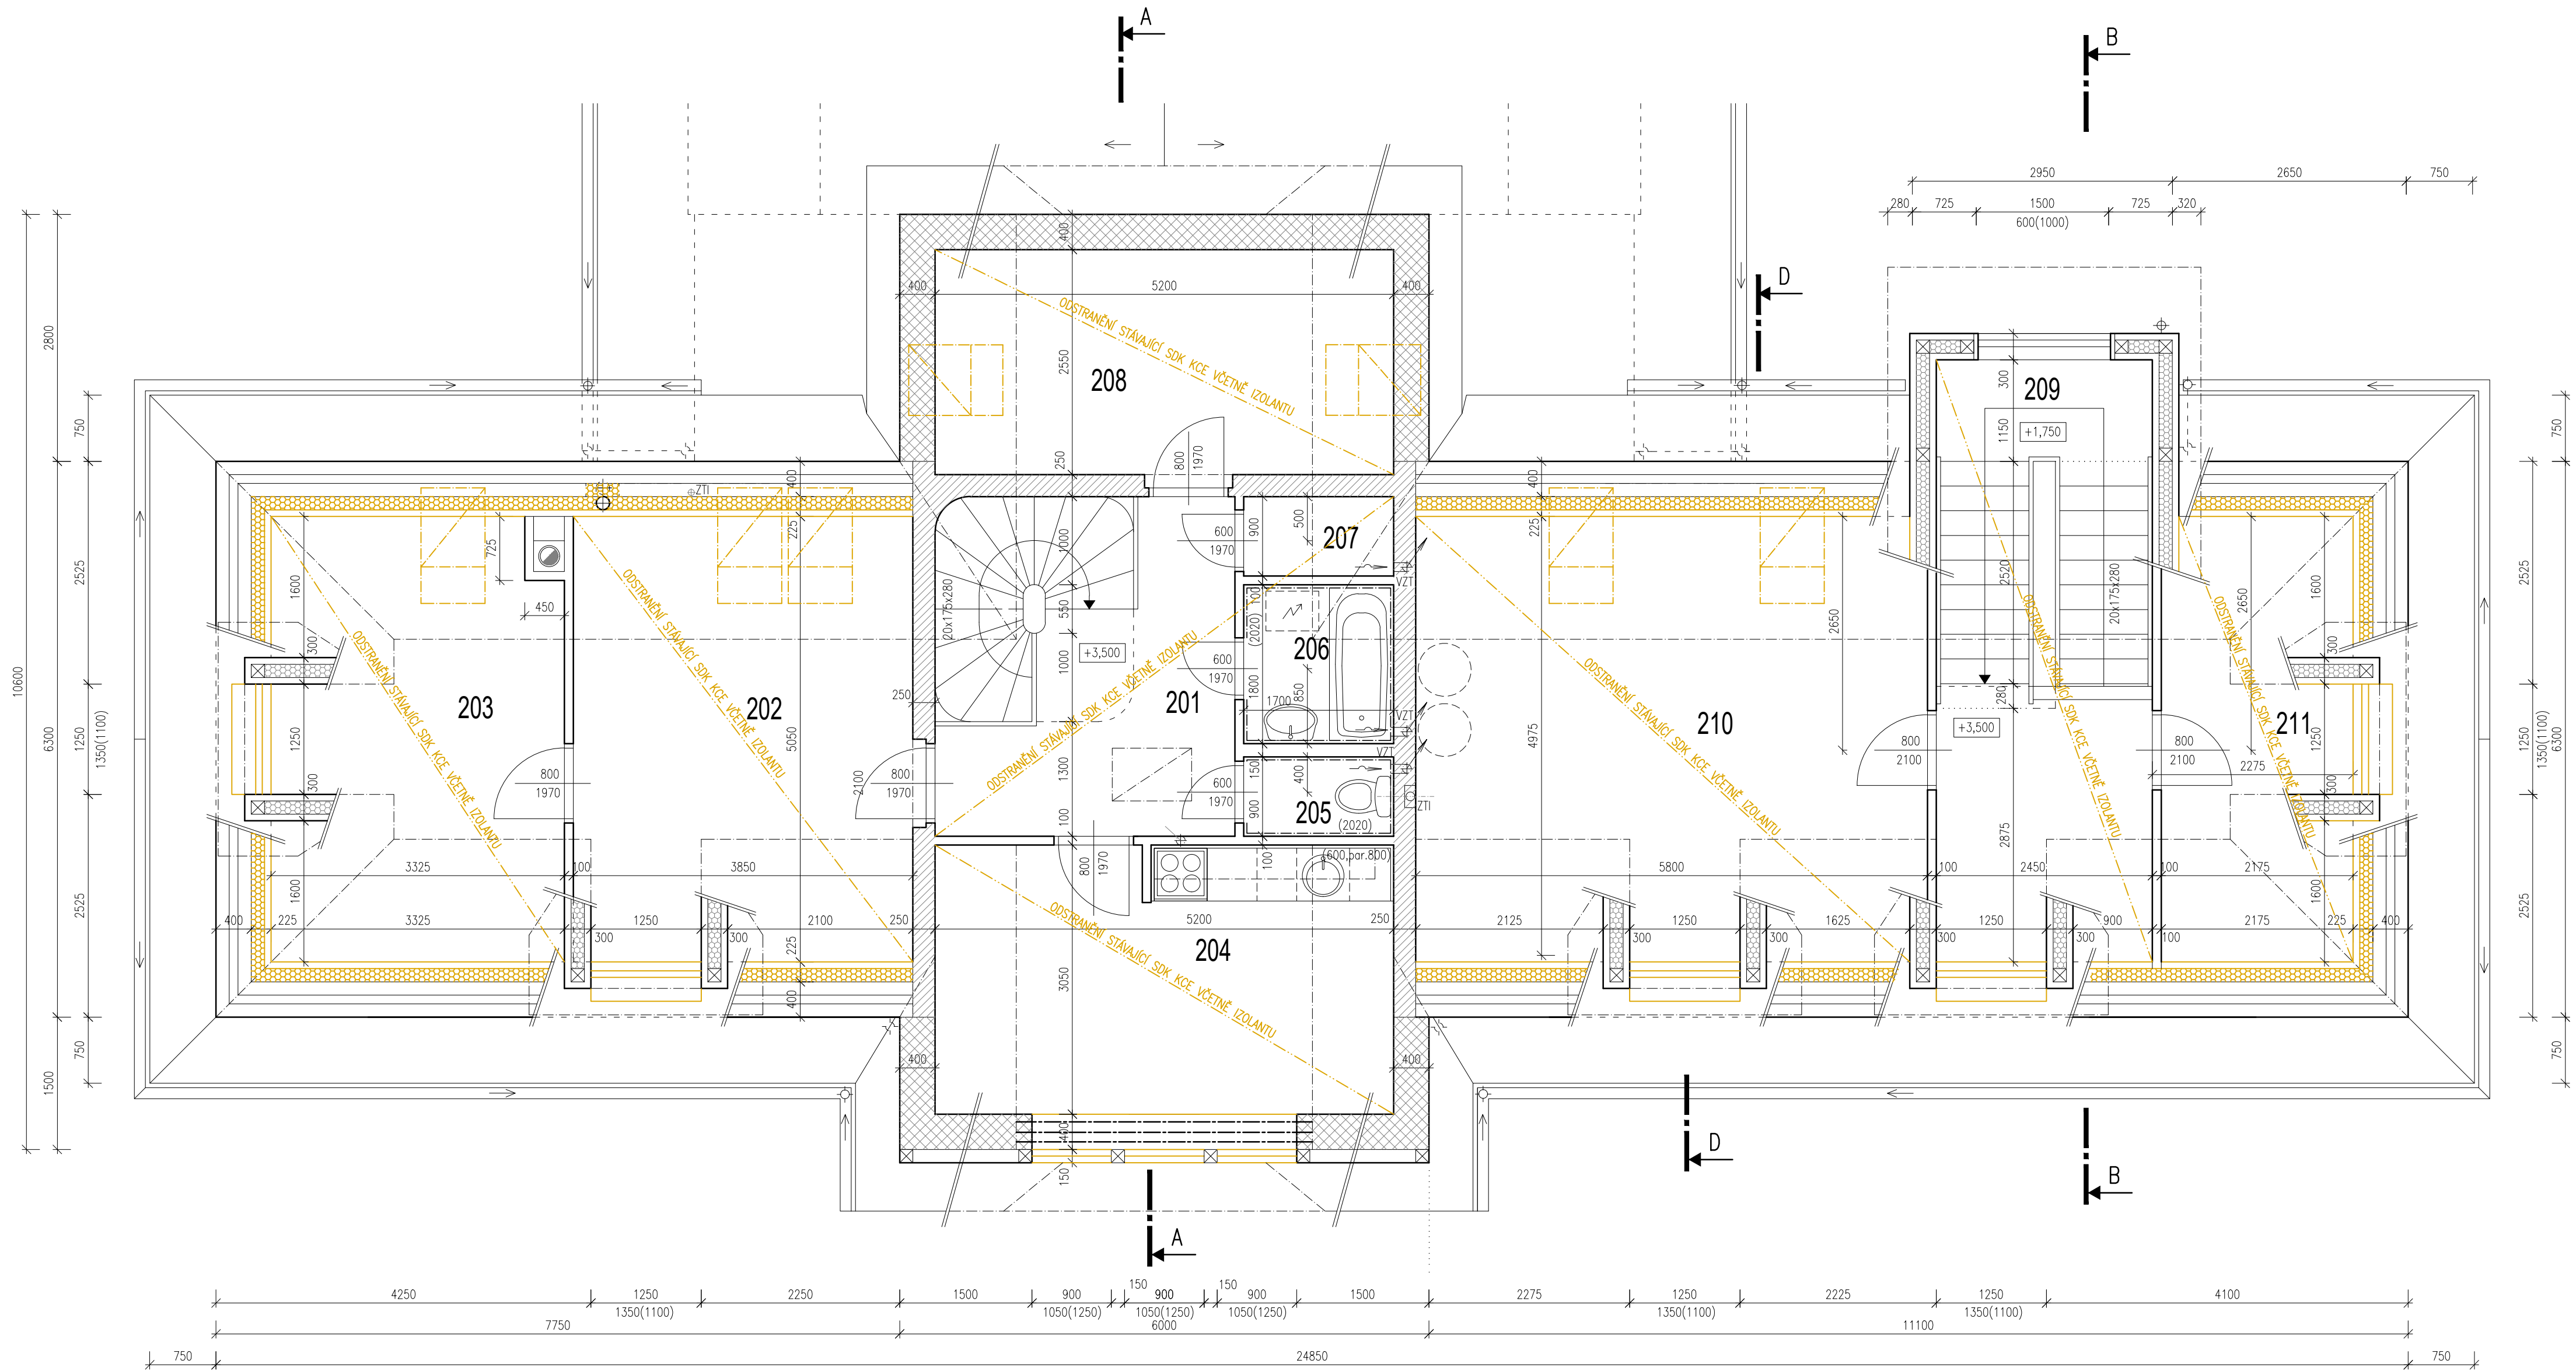

LEGENDA MÍSTNOSTÍ - 2.NP

Č. MÍST.	NÁZEV MÍSTNOSTI	PLOCHA M ²	PODLAHA	OZNAČENÍ PODLAHY	ÚPRAVA STĚN	PODHLÉDY	SV. VÝŠKA PODHL. MM
201	HALA SE SCHODIŠTĚM	12,02	DŘ. SCHODY, KER.DL.			S1 S2	
202	OBÝVACÍ POKOJ	16,94	LAMINÁTOVÉ PARKETY			S1 S2	
203	LOŽNICE	15,63	LAMINÁTOVÉ PARKETY			S1 S2	
204	KUCHYNĚ	15,30	LAMINÁTOVÉ PARKETY		(B)	S1 S2	
205	WC	1,48	KERAMICKÁ DLAŽBA		(A)	S1 S2	
206	KOUPELNA	3,05	KERAMICKÁ DLAŽBA		(A)	S1 S2	
207	KOMORA	1,40	KERAMICKÁ DLAŽBA			S1 S2	
208	POKOJ	12,75	LAMINÁTOVÉ PARKETY			S1 S2	
209	SCHODIŠTĚ	15,92	DŘ. SCHODY, PALUBKY			S1 S2	
210	ZÁZEMÍ UČEBNY	29,54	DŘEVĚNÉ PALUBKY			S1 S2	
211	ZÁZEMÍ UČEBNY	11,23	DŘEVĚNÉ PALUBKY			S1 S2	


- (A) PÓROVINOVÝ OBKLAD V=2020 MM
(B) PÓROVINOVÝ OBKLAD V=600 MM, PARAPET=800 MM

- S1 PODHLED ZE SÁDROKARTONOVÝCH DESEK KNAUF GKB V TL. 12,5MM NA OCEL. KONSTRUKCI.
S2 PODHLED ZE SÁDROKART. DESEK KNAUF GKB V TL. 12,5MM NA OCEL. KONSTR. – ŠIKMÁ ČÁST

LEGENDA

- STÁVAJÍCÍ OBVODOVÝ PLÁŠŤ – DŘEVĚNÝ TEPELNĚ IZOLAČNÍ SENDVIČ TL. 300MM
STÁVAJÍCÍ OBVODOVÉ ZDIVO TL. 400 MM Z TVÁRNIC YTONG 400/300/250 NA TMEL YTONG
STÁVAJÍCÍ NOSNÉ ZDIVO TL. 250MM Z TVÁRNIC YTONG 240/600/250 MM NA TMEL YTONG
STÁVAJÍCÍ PŘÍČKY TL. 100 A 150 MM Z TVÁRNIC YTONG
BOURANÉ KONSTRUKCE
ODSTRAŇOVANÁ TEPELNÁ IZOLACE

SCHEMA OBJEKTŮ

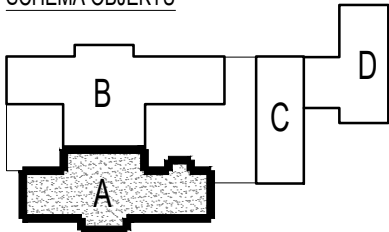

0,000 = 391,20 m.n.m. Bpv

HIP	ING. ARCH. KLÁRA TRNKOVÁ		atelier 101 ING. ARCH. K. TRNKOVÁ AUTORIZOVANÝ ARCHITEKT BANSKOBYSTRICKÁ 151, BRNO	
ZODPOVĚDNÝ PROJEKTANT	ING. ARCH. KLÁRA TRNKOVÁ			
VYPRACOVAL	ING. DAGMAR GÁLOVÁ			
STAVEBNÍK	LIPKA - ŠKOLSKÉ ZAŘÍZENÍ PRO ENVIRONMENTÁLNÍ VZDĚLÁVÁNÍ LIPOVÁ 20, 602 00 BRNO - PISÁRKY	DATUM	01/2023	
NÁZEV AKCE	PRACOVNÍSTĚ JEŽIRKO, BRNO - SOBĚŠICE, č.p. 97, 644 00 BRNO - SOBĚŠICE	FORMÁT	4 x A4	
ČÁST	ZATEPLENÍ PODKROVÍ OBJEKTU "A" D. DOKUMENTACE OBJEKTU A TECHNICKÝCH A TECHNOLOGICKÝCH ZAŘÍZENÍ	MĚŘITKO	1:50	
NÁZEV	D.1.1. ARCHITEKTONICKO-STAVEBNÍ ŘEŠENÍ PŮDORYS 2NP - BOURACÍ KONSTRUKCE	STUPEŇ	DOKUMENTACE PRO PROVEDENÍ STAVBY	
		ČÍSLO ZAKÁZKY		
		ČÍSLO VERZE		
		ČÍSLO SOUPRAVY	ČÍSLO VÝKRESU	
			D.5	