


PŮDORYS 2NP STÁVAJÍCÍ STAV

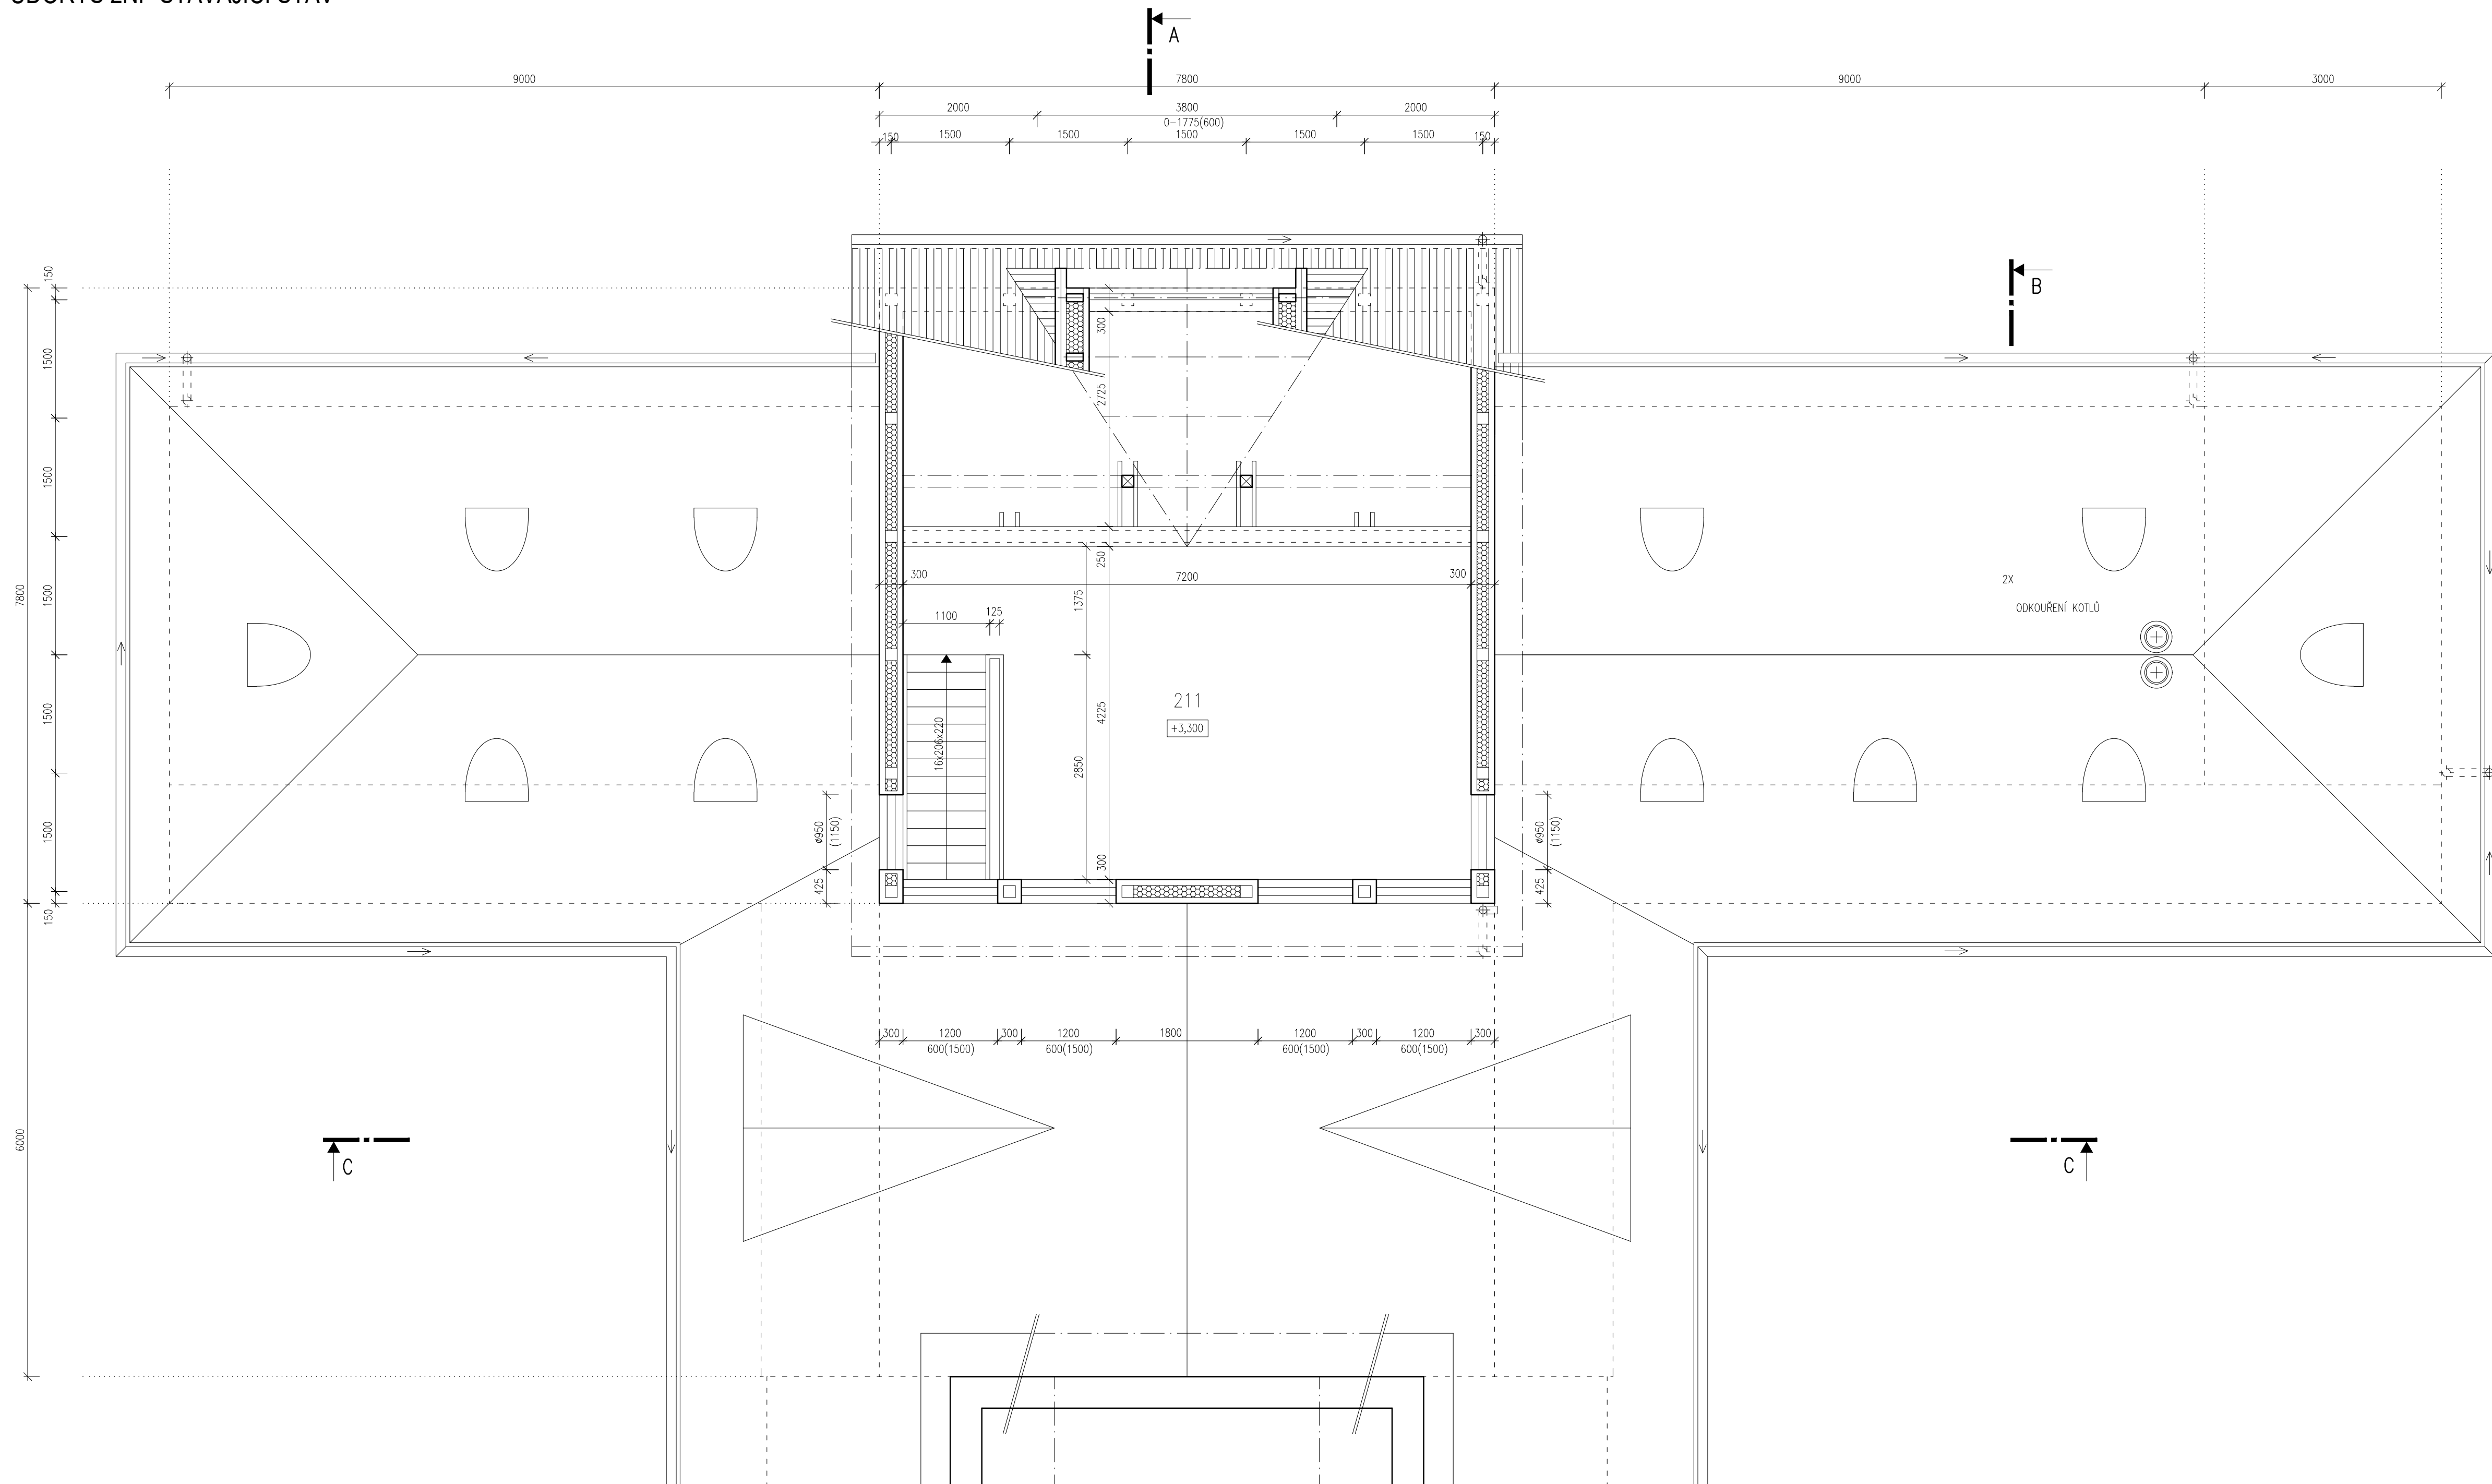


LEGENDA MÍSTNOSTÍ - 2.NP

Č. MÍST.	NÁZEV MÍSTNOSTI	PLOCHA M ²	PODLAHA	OZNAČENÍ PODLAHY	ÚPRAVA STĚN	PODHLEDY	SV. VÝŠKA PODHL. MN.
211	GALERIE	28,89	DŘEVĚNÉ PALUBKY			SDK PODHL.	

LEGENDA

STÁVAJÍCÍ OBVODOVÝ PLÁŠŤ – DŘEVĚNÝ TEPELNĚ ISOLAČNÍ SENDVIČ TL. 300MM
STĚNY KOTELNY BUDOU Z VNITŘNÍ STRANY OBLOŽENY SÁDROKART. DESKAMI KNAUF
GKF tl.12,5MM, POŽÁRNÍ ODOLNOST 30min.

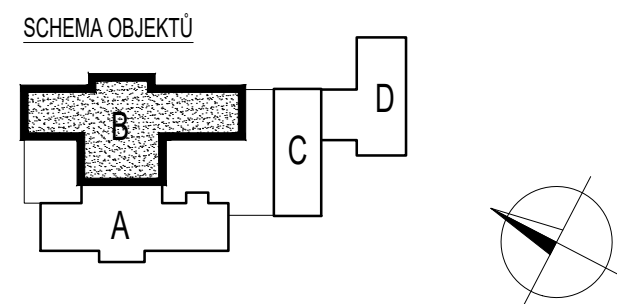

0,000 = 391,20 m.n.m. Bpv

HIP	ING. ARCH. KLÁRA TRNKOVÁ	atelier 101TM ING. ARCH. K. TRNKOVÁ AUTORIZOVANÝ ARCHITEKT BANSKOBYSTRICKÁ 151, BRNO	
ZODPOVĚDNÝ PROJEKTANT	ING. ARCH. KLÁRA TRNKOVÁ		
VYPRACOVAL	ING. DAGMAR GÁLOVÁ		
STAVEBNÍK	LIPKA - ŠKOLSKÉ ZAŘÍZENÍ PRO ENVIRONMENTÁLNÍ VZDĚLÁVÁNÍ LÍPOVÁ 20, 602 00 BRNO - PÍŠÁRKY	DATUM	01/2023
NÁZEV AKCE	PRACOVÍŠTĚ JEZÍRKO, BRNO - SOBĚŠICE, č.p. 97, 644 00 BRNO - SOBĚŠICE ZATEPLENÍ ČÁSTI OBJEKTU "B" D. DOKUMENTACE OBJEKTU A TECHNICKÝCH A TECHNOLOGICKÝCH ZAŘÍZENÍ	FORMÁT	4 x A4
ČÁST		MĚŘÍTKO	1:50
		STUPEŇ	DOKUMENTACE PRO PŘEDENÍ STAVBY
		ČÍS. ZAKÁZKY	
		ČÍSLO VERZE	
NÁZEV	D.1.1. ARCHITEKTONICKO-STAVEBNÍ ŘEŠENÍ PŮDORYS 2NP - STÁVAJÍCÍ STAV	ČÍS. SOUPRAVY	ČÍS. VYKRESU
			D.2