


PŮDORYS 1NP STÁVAJÍCÍ STAV

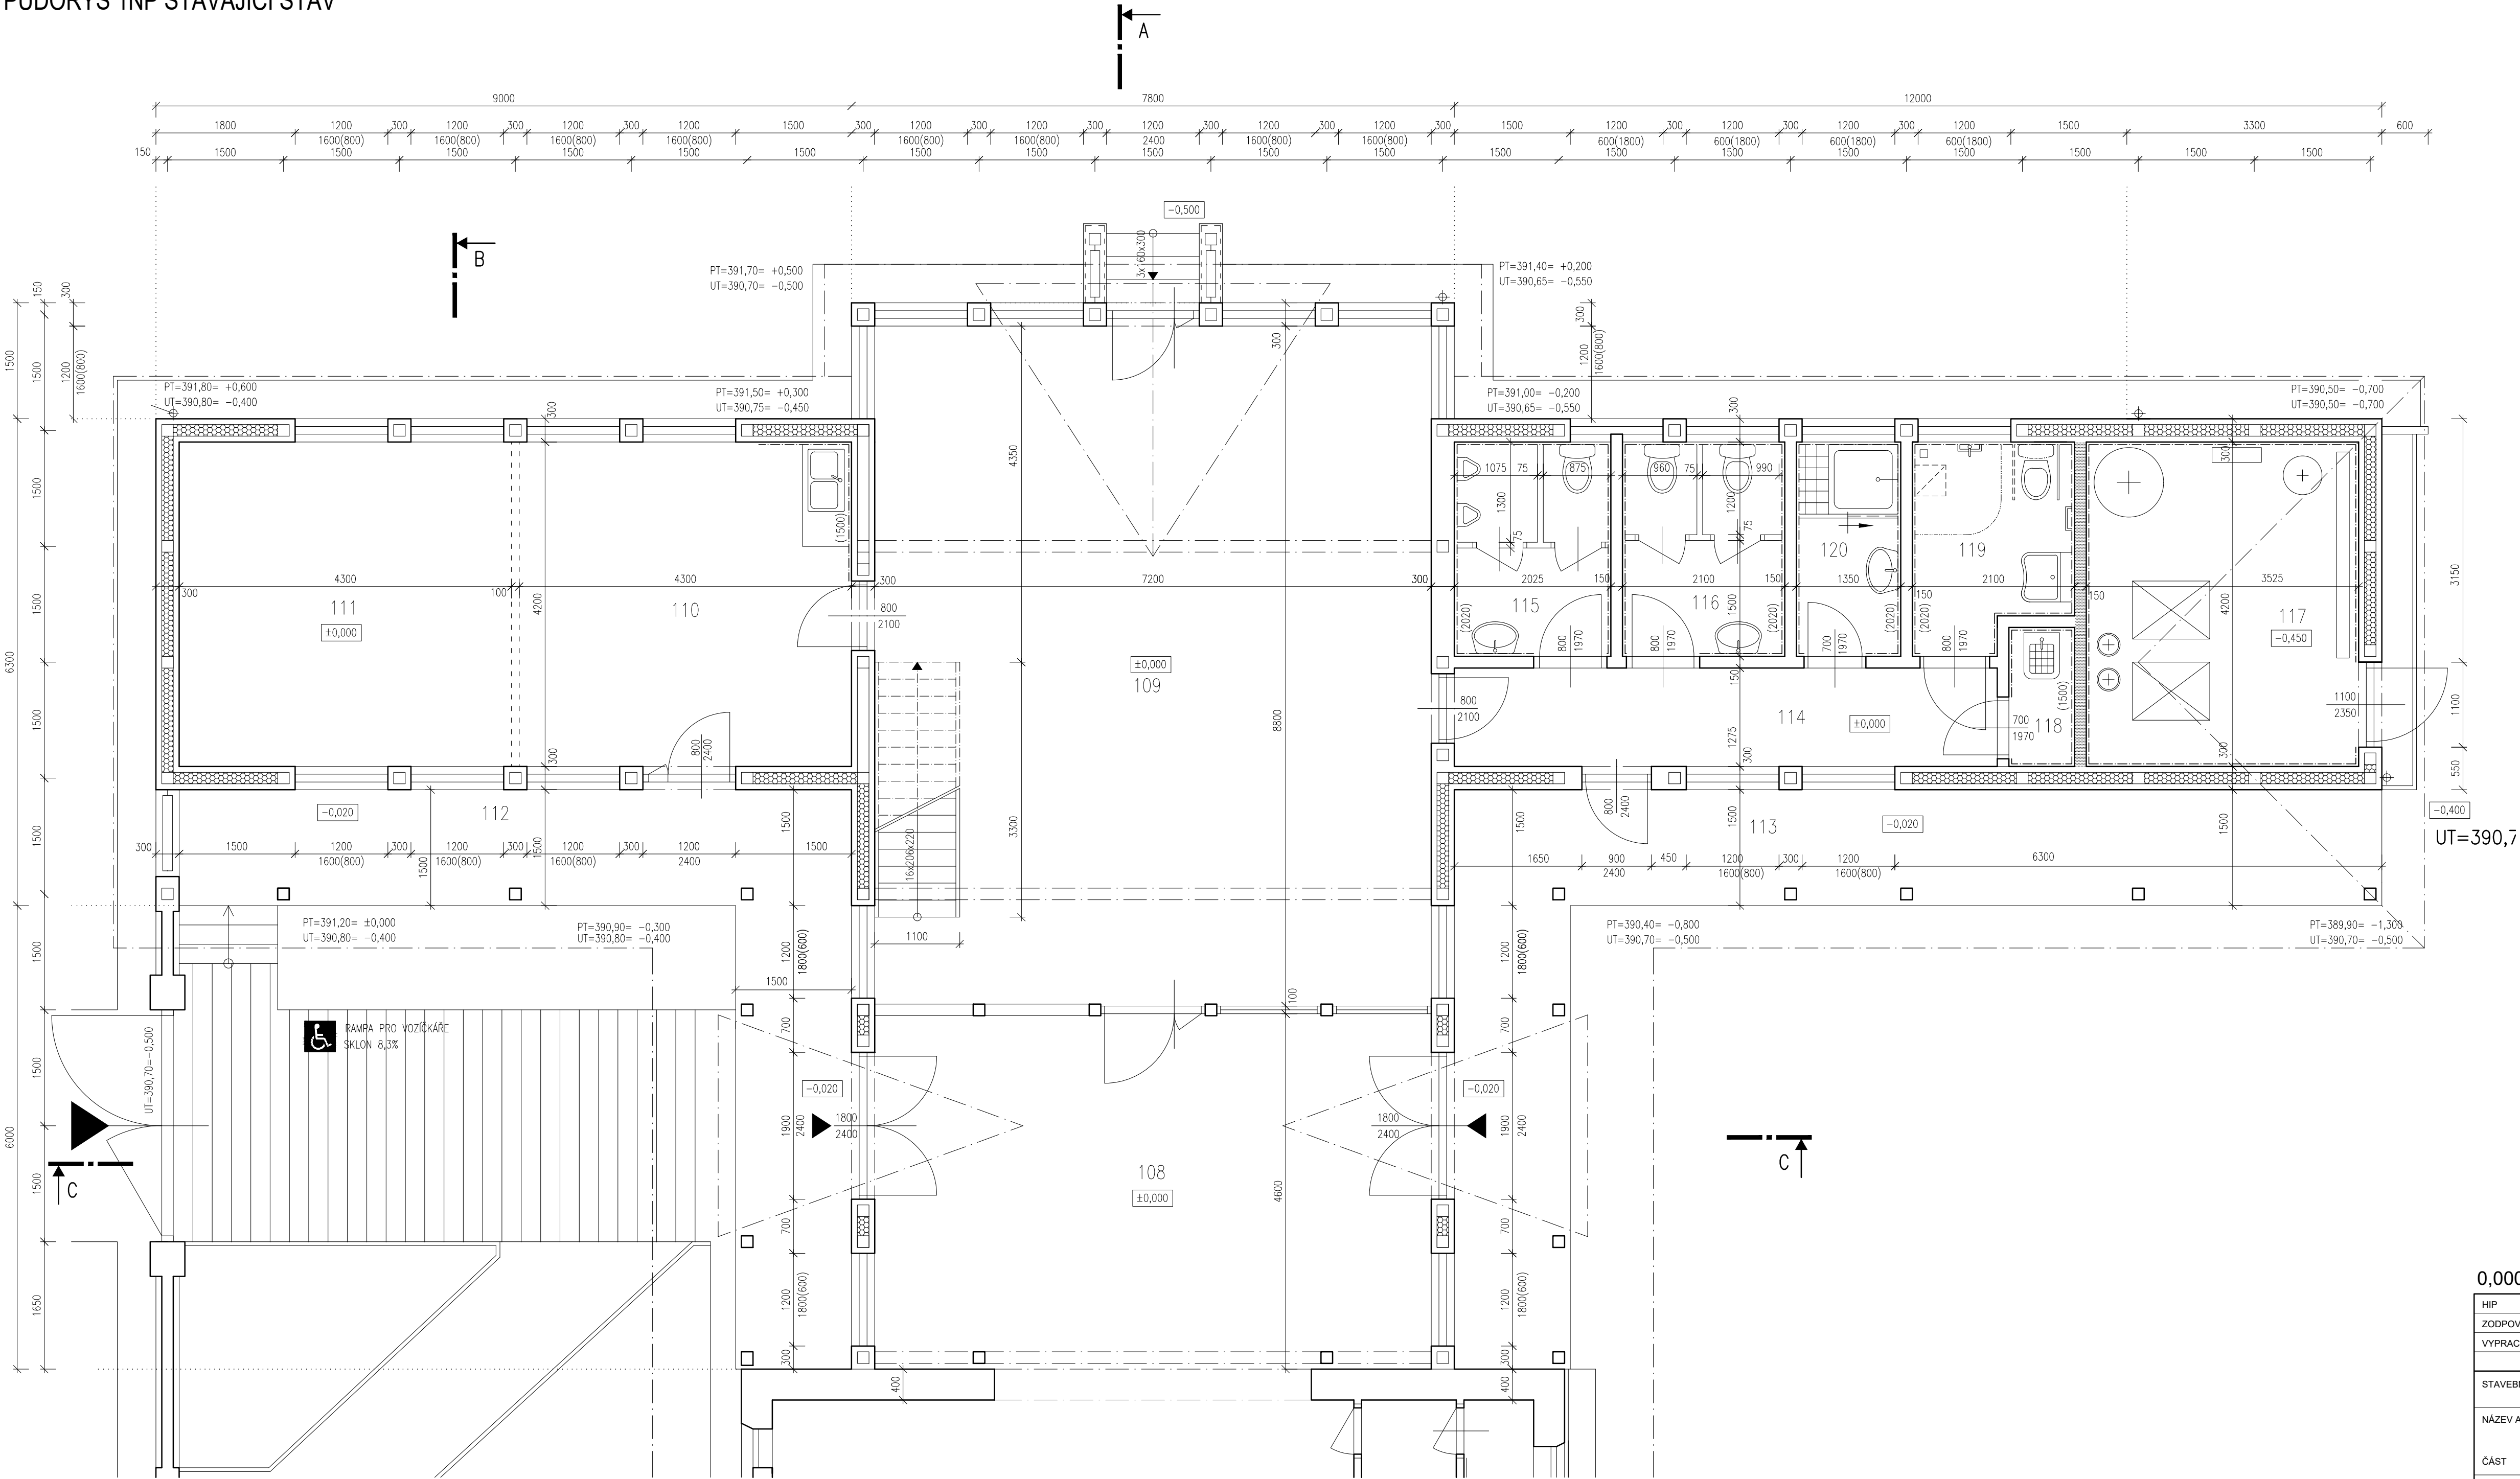

LEGENDA MÍSTNOSTÍ - 1.NP



Č. MÍST.	NÁZEV MÍSTNOSTI	PLOCHA M ²	PODLAHA	OZNAČENÍ PODLAHY	ÚPRAVA STĚN	PODHLÉDY	SV. VÝŠKA PODHL. MM
108	VSTUPNÍ HALA	33,12	DŘEVĚNÉ PALUBKY			[S6]	
109	VÍCEÚČELOVÝ SÁL	63,36	DŘEVĚNÉ PALUBKY			[S4][S6]	
110	DŘEVODÍLNA	18,06	DŘEVĚNÉ PALUBKY	(C)		[S6]	
111	DŘEVODÍLNA	18,06	DŘEVĚNÉ PALUBKY			[S6]	
112	KRYTÝ OCHOZ	24,29	DŘEVĚNÉ PALUBKY				
113	KRYTÝ OCHOZ	29,00	DŘEVĚNÉ PALUBKY				
114	PŘEDSÍŇKA	8,95	KERAMICKÁ DLAŽBA			[S7]	
115	WC-CHLAPCI	5,61	KERAMICKÁ DLAŽBA	(A)		[S8]	
116	WC-DÍVKY	5,82	KERAMICKÁ DLAŽBA	(A)		[S8]	
117	KOTELNA	14,80	KERAMICKÁ DLAŽBA	(A)		[S8]	
118	ÚKLID	1,53	KERAMICKÁ DLAŽBA	(C)		[S8]	
119	UMYVÁRNA, WC	5,30	KERAMICKÁ DLAŽBA	(A)		[S8]	
120	UMYVÁRNA	3,74	KERAMICKÁ DLAŽBA	(A)		[S8]	

- (A) PÓROVINOVÝ OBKLAD V=2020 MM
(C) PÓROVINOVÝ OBKLAD V=1500 MM
- [S4] DŘEVĚNÝ PODHLED Z HOBLOVANÝCH PRKEN NA PERO A DRÁŽKU
[S6] DŘEVĚNÝ PODHLED Z HOBLOVANÝCH PRKEN NA PERO A DRÁŽKU
[S7] DŘEVĚNÝ PODHLED Z HOBLOVANÝCH PRKEN NA PERO A DRÁŽKU
[S8] PODHLED ZE SÁDROKARTONOVÝCH DESEK KNAUF GKB V TL. 12,5MM NA OCEL. KONSTRUKCI.

LEGENDA

- STÁVAJÍCÍ OBVODOVÝ PLÁŠŤ – DŘEVĚNÝ TEPELNĚ ISOLAČNÍ SENDVIČ TL. 300MM
STĚNY KOTELNY BUDOU Z VNITŘNÍ STRANY OBLOŽENY SÁDROKART. DESKAMI KNAUF GKF tl.12,5MM, POŽÁRNÍ ODOLNOST 30min.
- STÁVAJÍCÍ SÁDROKARTONOVÁ PŘÍČKA TL.150MM V SYSTÉMU KNAUF
- STÁVAJÍCÍ PŘÍČKA TL. 150MM NAVRŽENA V SYSTÉMU KNAUF, OPLÁŠTĚNA SÁDROKARTONOVÝMI PROTIPOŽÁRNÍMI DESKAMI – S POŽÁRNÍ ODOLNOSTÍ

SCHEMA OBJEKTŮ

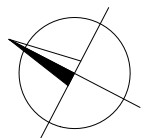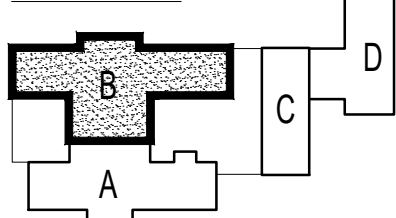

0,000 = 391,20 m.n.m. Bpv

HIP	ING. ARCH. KLÁRA TRNKOVÁ		atelier 101 ING. ARCH. K. TRNKOVÁ AUTORIZOVANÝ ARCHITEKT BANSKOBYSTRICKÁ 151, BRNO	
ZODPOVĚDNÝ PROJEKTANT	ING. ARCH. KLÁRA TRNKOVÁ			
VYPRACOVAL	ING. DAGMAR GÁLOVÁ			
STAVEBNÍK	LIPKA - ŠKOLSKÉ ZAŘÍZENÍ PRO ENVIRONMENTÁLNÍ VZDĚLÁVÁNÍ LIPOVÁ 20, 602 00 BRNO - PISÁRKY	DATUM	01/2023	
NÁZEV AKCE	PRACOVNÍSTĚ JEŽIRKO, BRNO - SOBĚŠICE, č.p. 97, 644 00 BRNO - SOBĚŠICE	FORMÁT	4 x A4	
ČÁST	ZATEPLENÍ ČÁSTI OBJEKTU "B" D. DOKUMENTACE OBJEKTU A TECHNICKÝCH A TECHNOLOGICKÝCH ZAŘÍZENÍ	MÉRITKO	1:50	
NÁZEV	D.1.1. ARCHITEKTONICKO-STAVEBNÍ ŘEŠENÍ PŮDORYS 1NP - STÁVAJÍCÍ STAV	STUPEŇ	DOKUMENTACE PRO PROVEDENÍ STAVBY	
		ČÍS. ZAKÁZKY		
		ČÍSLO VERZE		
		ČÍS. SOUPRAVY	ČÍS. VÝKRESU	D.1