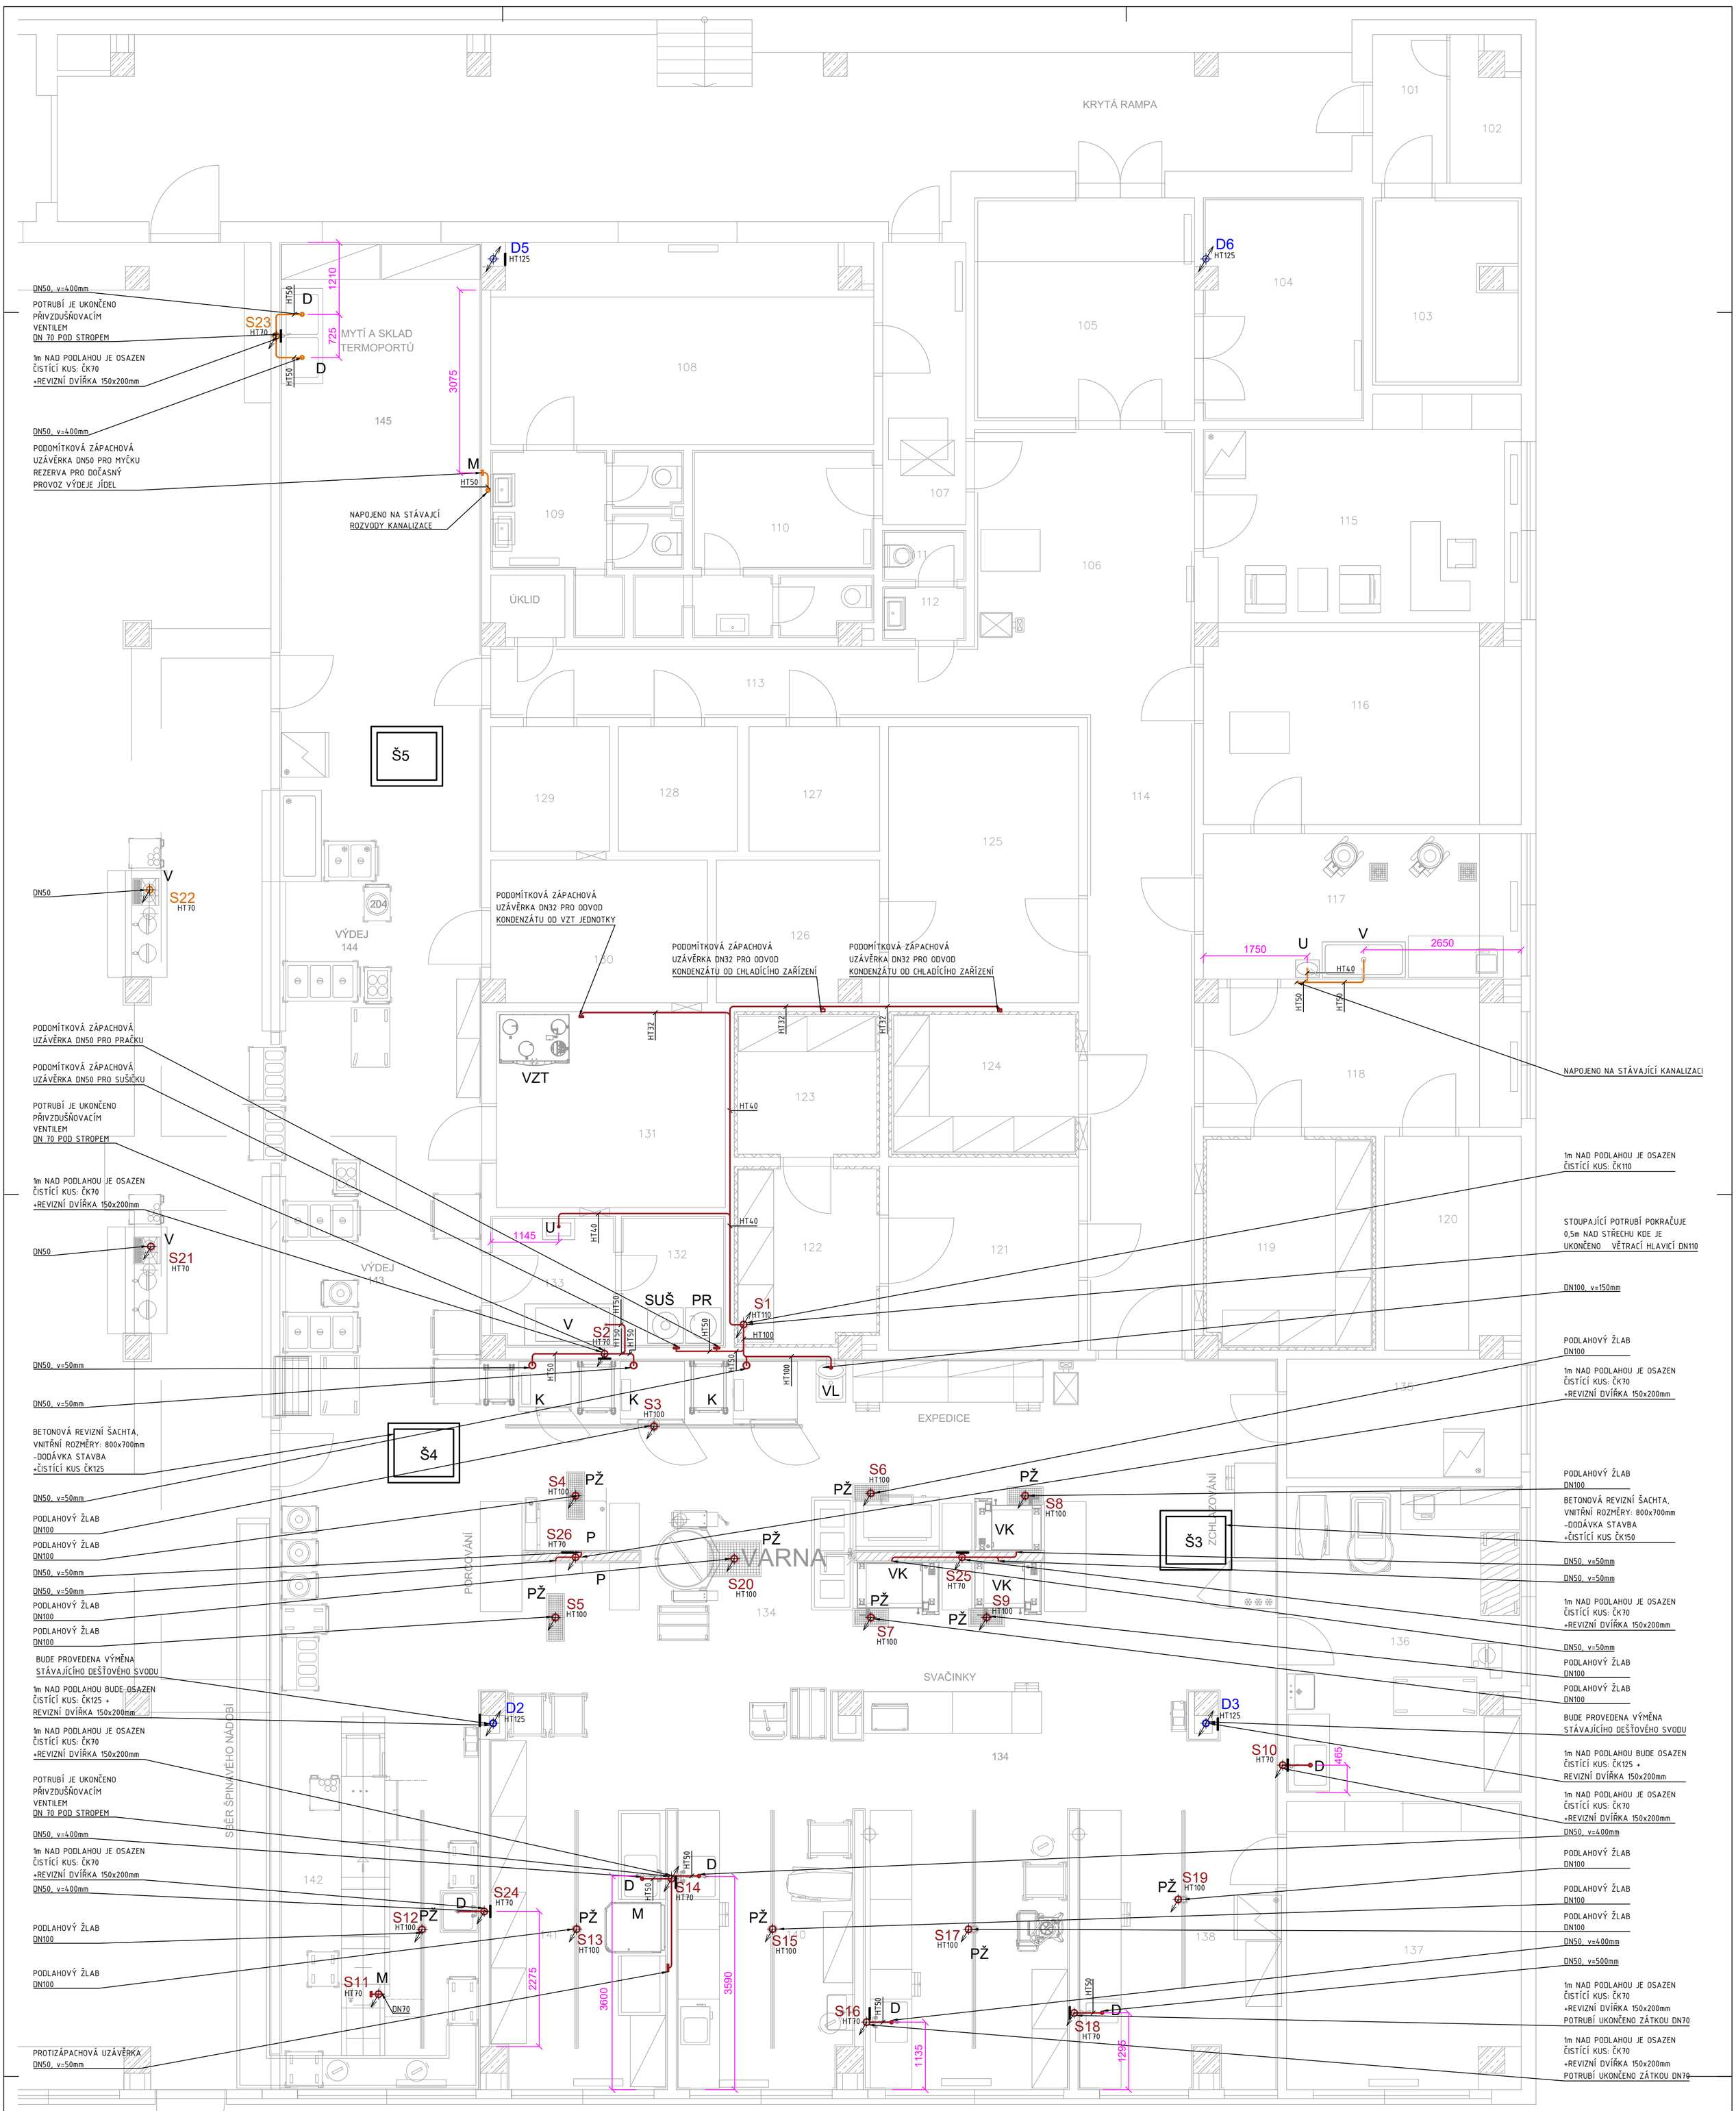


## LEGENDA MÍSTNOSTÍ

| Ozn. | Účel místnosti | Plocha |
|---|---|---|
| 101 | ZÁDVEŘÍ | 3,13 |
| 102 | STROJOVNA ZÁDVEŘÍ | 2,47 |
| 103 | CHLAZ. SKLAD ODPADKŮ | 7,25 |
| 104 | SKLAD OBALŮ | 10,30 |
| 105 | PŘÍJEM ZBOŽÍ | 14,24 |
| 106 | MANIPULAČNÍ PROSTOR | 13,51 |
| 107 | VSTUPNÍ CHODBA | 6,65 |
| 108 | ŠATNA ZAMĚSTNANCI -ŽENY | 22,21 |
| 109 | WC A UMÝVÁRNA ŽENY | 8,27 |
| 110 | ŠATNA ZAMĚSTNANCI - MUŽI | 5,64 |
| 111 | WC | 1,19 |
| 112 | UMÝVÁRNA | 1,26 |
| 113 | CHODBA | 14,22 |
| 114 | CHODBA | 19,44 |
| 115 | KANCELÁŘ | 18,61 |
| 116 | SKLAD BRAMBOR A ZELENINY | 25,2 |
| 117 | HRUBÁ PŘÍPRAVA ZELENINY | 13,11 |
| 118 | SKLAD OVOCE A LIST. ZELENINY | 12,34 |
| 119 | CHLADÍRNA OVOCE | 9,78 |
| 120 | STROJOVNA CHLAZENÍ | 8,11 |
| 121 | HRUBÁ PŘÍPRAVA MASA | 9,92 |
| 122 | CHLADÍRNA MASA | 6,79 |
| 123 | MRAZÍRNA MASA | 5,57 |
| 124 | CHLADÍRNA POTRAVIN | 7,33 |
| 125 | SKLAD SUCHÝCH POTRAVIN | 14,88 |
| 126 | SKLAD SUCHÝCH POTRAVIN | 6,80 |
| 127 | SKLAD AROMATICKÝCH POTRAVIN | 4,73 |
| 128 | SKLAD SUCHÝCH POTRAVIN | 4,20 |
| 129 | SKLAD ČISTÍCÍCH PROSTŘEDKŮ | 4,20 |
| 130 | ROZVODNA EL. PROUDU | 8,30 |
| 131 | STROJOVNA VZDUCHOTECHNIKY | 13,04 |
| 132 | ÚKLID | 4,79 |
| 133 | SKLAD ČISTICÍCH PROSTŘEDKŮ | 3,63 |
| 134 | VARNA | 101,37 |
| 135 | DENNÍ SKLAD | 7,90 |
| 136 | PŘÍPRAVA TĚSTA A MOUČNÍKŮ | 20,06 |
| 137 | DENNÍ MÍSTNOST | 18,63 |
| 138 | PŘÍPRAVA DIET | 15,89 |
| 139 | ČISTÁ PŘÍPRAVA ZELENINY | 15,86 |
| 140 | ČISTÁ PŘÍPRAVA MASA | 13,88 |
| 141 | MYTÍ ČERNÉHO NÁDOBÍ | 15,68 |
| 142 | MYTÍ STOLNÍHO NÁDOBÍ | 23,43 |
| 143 | VÝDEJ JÍDEL | 28,08 |
| 144 | VÝDEJ JÍDEL | 28,37 |
| 145 | MYTÍ STOLNÍHO NÁDOBÍ | 24,73 |
| 146 | ÚKLIDOVÁ MÍSTNOST | |
| 147 | SKLAD | |

## LEGENDA

- STÁVAJÍCÍ TUKOVÁ KANALIZACE -(PP - HT SYSTÉM, PVC - KG SYSTÉM)
- STÁVAJÍCÍ SPLAŠKOVÁ KANALIZACE -(PP - HT SYSTÉM, PVC - KG SYSTÉM)
- STÁVAJÍCÍ DEŠŤOVÁ KANALIZACE -(PP - HT SYSTÉM, PVC - KG SYSTÉM)
- TUKOVÁ KANALIZACE -(PP - HT SYSTÉM, PVC - KG SYSTÉM)
- SPLAŠKOVÁ KANALIZACE -(PP - HT SYSTÉM, PVC - KG SYSTÉM)
- DEŠŤOVÁ KANALIZACE -(PP - HT SYSTÉM, PVC - KG SYSTÉM)

| | |
|---|---|
| WC | ZÁCHODOVÁ MÍSA |
| V | VÝŘIČ NA NÁPOJE |
| VK | VARNÝ KOTEL |
| PŽ | PODLAHOVÝ ŽLAB |
| M | MYČKA |
| P | VARNÁ PÁNEV |
| K | KONVEKTOMAT |
| D | DŘEZ |
| VL | VÝLEVKA |
| U | UMYVADLO |
| V | VANA |
| PR | PRAČKA |
| SUŠ | SUŠIČKA |
| VZT | VZDUCHOTECHNICKÁ JEDNOTKA |

## POZNÁMKY:

### UCHYCENÍ POTRUBÍ

UCHYCENÍ POTRUBÍ BUDE V SOULADU S POKYNY VÝROBCE POTRUBÍ.

### IZOLACE KANALIZACE

POTRUBÍ KANALIZACE BUDE IZOLOVÁNO IZOLACÍ Z PE tl. 5mm

### SPÁDY KANALIZAČNÍHO POTRUBÍ

PŘIPOJOVACÍ POTRUBÍ BUDE PROVEDENO V MINIMÁLNÍM SPÁDU 3%.
SVODNÉ (LEŽATÉ) POTRUBÍ SPLAŠKOVÉ KANALIZACE BUDE V MINIMÁLNÍM SPÁDU 2%.

### KOORDINACE

PŘI PROVÁDĚNÍ JE NUTNÁ KOORDINACE OSTATNÍCH PROFESÍ.

Autorizoval: Ing. Miroslav Bartoň

Vypracoval: Martin Kopecký

INVESTOR: **Gymnázium Brno-Bystrc, příspěvková organizace**
**Vejrostova 1143, 63500 Brno, IČ: 60555211**

STAVBA:

# REKONSTRUKCE KUCHYNĚ

MÍSTO STAVBY:

**k.ú. Bystrc, parc. č. 8228/1, 1938/84, 1938/41 8210/29, 8210/22, 1938/40, 1938/415, 6153**

ČÁST: D.1.4.1 - ZDRAVOTNĚ TECHNICKÉ INSTALACE

NÁZEV VÝKRESU

## PŮDORYS 1.NP KANALIZACE


TZB PROJEKT KOPECKÝ s.r.o.
IČO:17128048, DIČ: CZ17128048
Lidická 700/19, Veveří, 602 00 Brno
tel.+420 603 544 735
e-mail:projekce@tzb-projekt-kopecky.cz


| | |
|---|---|
| FORMÁT | 594x1000 |
| DATUM | 08/2023 |
| STUPEŇ | DPS |
| OBJEKT | |

MĚŘÍTKO **1:50**

Č. VÝKRESU **04**

SADA 1 2 3 4 5 6 7 8