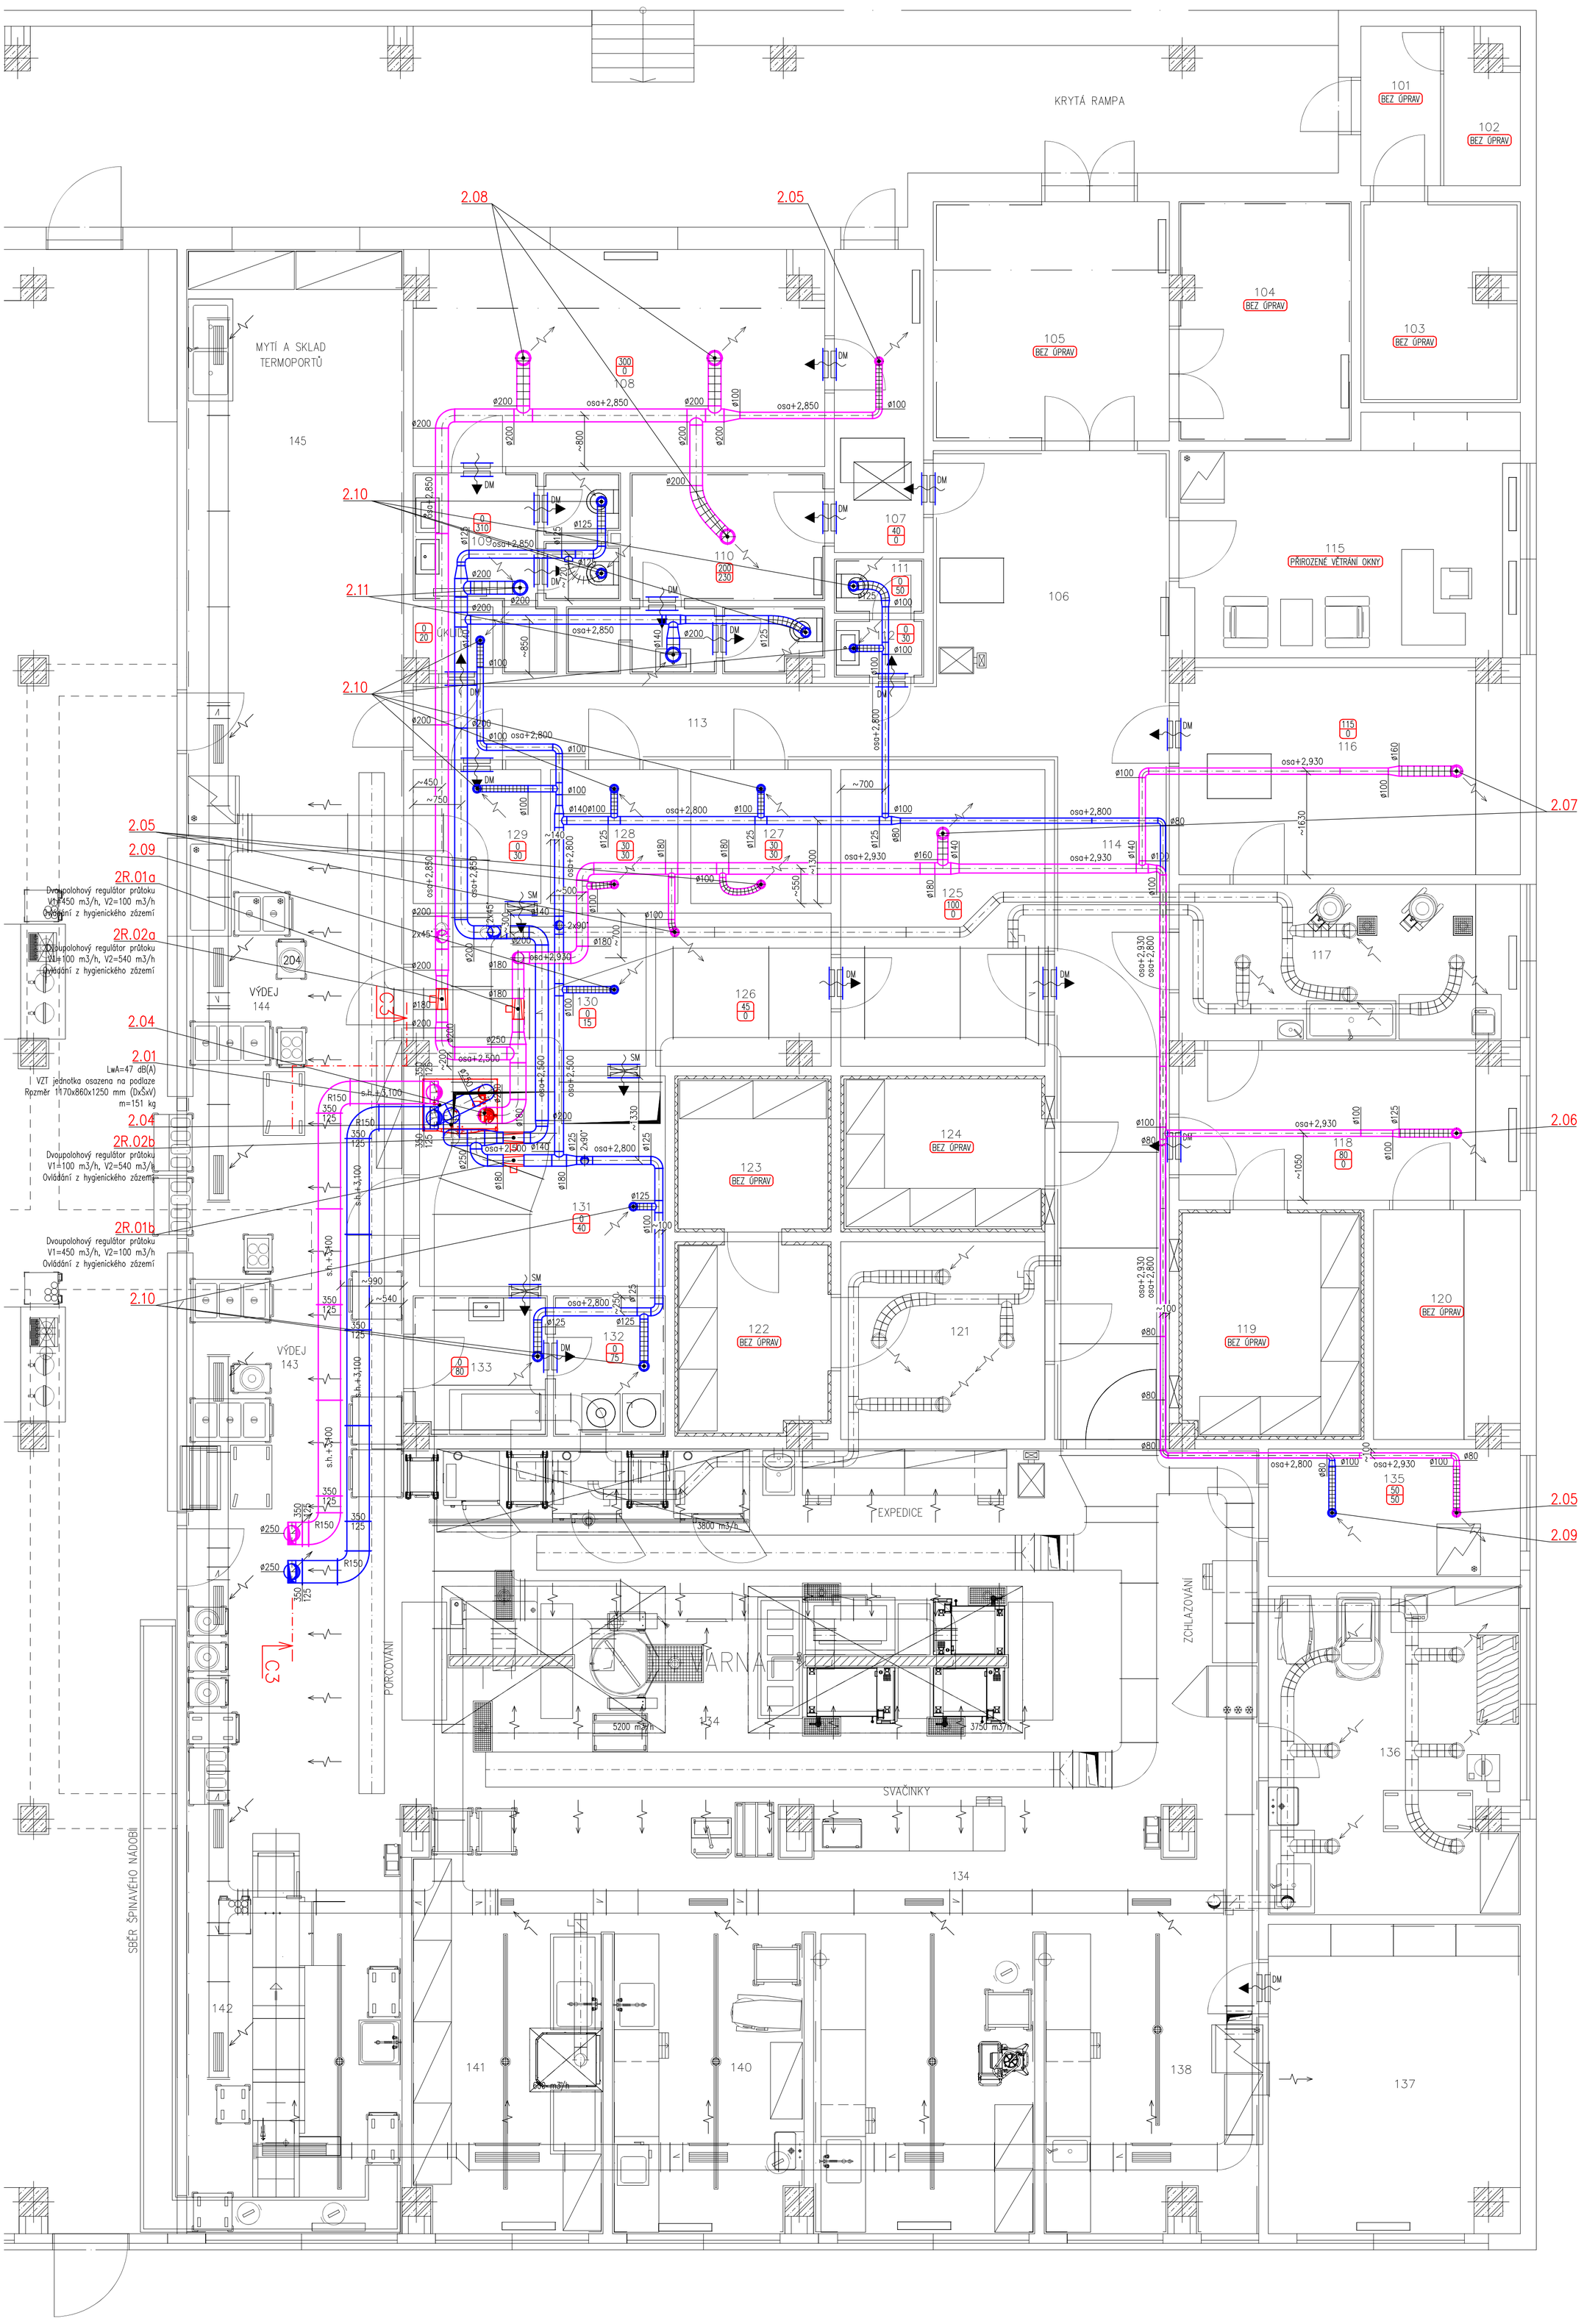

LEGENDA MÍSTNOSTÍ

Ozn.	Účel místnosti	Plocha
101	ZÁDVEŘÍ	3,13
102	STROJOVNA ZÁDVEŘÍ	2,47
103	CHLAZ. SKLAD ODPADKŮ	7,25
104	SKLAD OBALŮ	10,30
105	PŘÍJEM ZBOŽÍ	14,24
106	MANIPULAČNÍ PROSTOR	13,51
107	VSTUPNÍ CHODBA	6,65
108	ŠATNA ZAMĚSTNANCI – ŽENY	22,21
109	WC A UMÝVÁRNA ŽENY	8,27
110	ŠATNA ZAMĚSTNANCI – MUŽI	5,64
111	WC	1,19
112	UMÝVÁRNA	1,26
113	CHODBA	14,22
114	CHODBA	19,44
115	KANCELÁŘ	18,61
116	SKLAD BRAMBOR A ZELENINY	25,2
117	HRUBÁ PŘÍPRAVA ZELENINY	13,11
118	SKLAD OVOCE A LIST. ZELENINY	12,34
119	CHLADÍRNA OVOCE	9,78
120	STROJOVNA CHLAZENÍ	8,11
121	HRUBÁ PŘÍPRAVA MASA	9,92
122	CHLADÍRNA MASA	6,79
123	MRAZÍRNA MASA	5,57
124	CHLADÍRNA POTRAVIN	7,33
125	SKLAD SUCHÝCH POTRAVIN	14,88
126	SKLAD SUCHÝCH POTRAVIN	6,80
127	SKLAD AROMATICKÝCH POTRAVIN	4,73
128	SKLAD SUCHÝCH POTRAVIN	4,20
129	SKLAD ČISTÍCÍCH PROSTŘEDKŮ	4,20
130	ROZVODNA EL. PROUDU	8,30
131	STROJOVNA VZDUCHOTECHNIKY	13,04
132	ÚKLID	4,79
133	SKLAD ČISTICÍCH PROSTŘEDKŮ	3,63
134	VARNA	101,37
135	DENNÍ SKLAD	7,90
136	PŘÍPRAVA TĚSTA A MOUČNÍKŮ	20,06
137	DENNÍ MÍSTNOST	18,63
138	PŘÍPRAVA DIET	15,89
139	ČISTÁ PŘÍPRAVA ZELENINY	15,86
140	ČISTÁ PŘÍPRAVA MASA	13,88
141	MYTÍ ČERNÉHO NÁDOBÍ	15,68
142	MYTÍ STOLNÍHO NÁDOBÍ	23,43
143	VÝDEJ JÍDEL	28,08
144	VÝDEJ JÍDEL	28,37
145	MYTÍ A SKLAD TERMOPORTŮ	24,73

LEGENDA VZDUCHOTECHNIKY

- VENTILÁTOR - POTRUBNÍ PROVEDENÍ
- PROTIDEŠŤOVÁ ŽALUZIE
- TALÍŘOVÝ VENTIL PŘÍVODNÍ/ODVODNÍ
- ČTYŘHRANNÁ VYÚSTKA
- REGULAČNÍ KLAPKA
- TLUMIČ HLUKU
- DVEŘNÍ MŘÍŽKA
- TEXTILNÍ VELKOPLOŠNÁ VYÚSTKA
- VZT POTRUBÍ PŘÍVOD
- VZT POTRUBÍ ODVOD
- Cu POTRUBÍ CHLADIVA
- IZOLACE POTRUBÍ

100/100 MNOŽSTVÍ VZDUCHU - PŘÍVOD (M3/H)
MNOŽSTVÍ VZDUCHU - ODVOD (M3/H)

POZNÁMKY

- SPODNÍ HRANA DIGESTOŘÍ +2,1 M, PŘÍPADNĚ PODLE TECHNOLOGIE
- POLOHU PŘIPOJOVACÍCH HRDEL DIGESTOŘÍ KOORDINOVAT NA MÍSTĚ
- DVEŘNÍ A STĚNOVÉ MŘÍŽKY DODÁVKOU STAVBY
- VZT POTRUBÍ V BUDOVĚ BUDOU VEDENY POD STROPEM, V PODHLEDU, NEBO VOLNĚ
- VZT POTRUBÍ ZASAHUJÍCÍ POD PODHLED BUDE DODATEČNĚ OKASTLOVÁNO, PŘÍPADNĚ BUDE VEDENO VOLNĚ
- VZT KOMPONENTY MUSÍ BÝT NAMONTOVÁNY V SOULADU S POŽADAVKY VÝROBCE
- VEDENÍ POTRUBNÍCH TRAS PŘED VÝROBOU OVĚŘIT NA MÍSTĚ

S

Autorizoval: Ing. Jan Nečada

Vypracoval: Martin Kopecký

TZB PROJEKT KOPECKÝ s.r.o.
IČO:17128048, DIČ: CZ17128048
Lidická 700/19, Veveří, 602 00 Brno
tel.+420 603 544 735
e-mail:projekce@tzb-projekt-kopecky.cz

INVESTOR: **Gymnázium Brno-Bystrc, příspěvková organizace**
Vejrostova 1143, 63500 Brno, IČ: 60555211

STAVBA:

REKONSTRUKCE KUCHYNĚ - ZPRACOVÁNÍ PROJEKTOVÉ DOKUMENTACE

MÍSTO STAVBY:

k.ú. Bystrc, parc. č. 8228/1, 1938/84, 1938/41 8210/29, 8210/22, 1938/40, 1938/415, 6153

ČÁST: D.1.4.3 - VZDUCHOTECHNIKA

NÁZEV VÝKRESU

PŮDORYS 1.NP - VZT z.č. 2

FORMÁT	A1+
DATUM	08/2023
STUPEŇ	DPS
OBJEKT	

MĚŘÍTKO **1:50**

Č. VÝKRESU **03**

SADA 1 2 3 4 5 6 7 8