


PODÉLNÝ PROFIL

M 1:1000/100

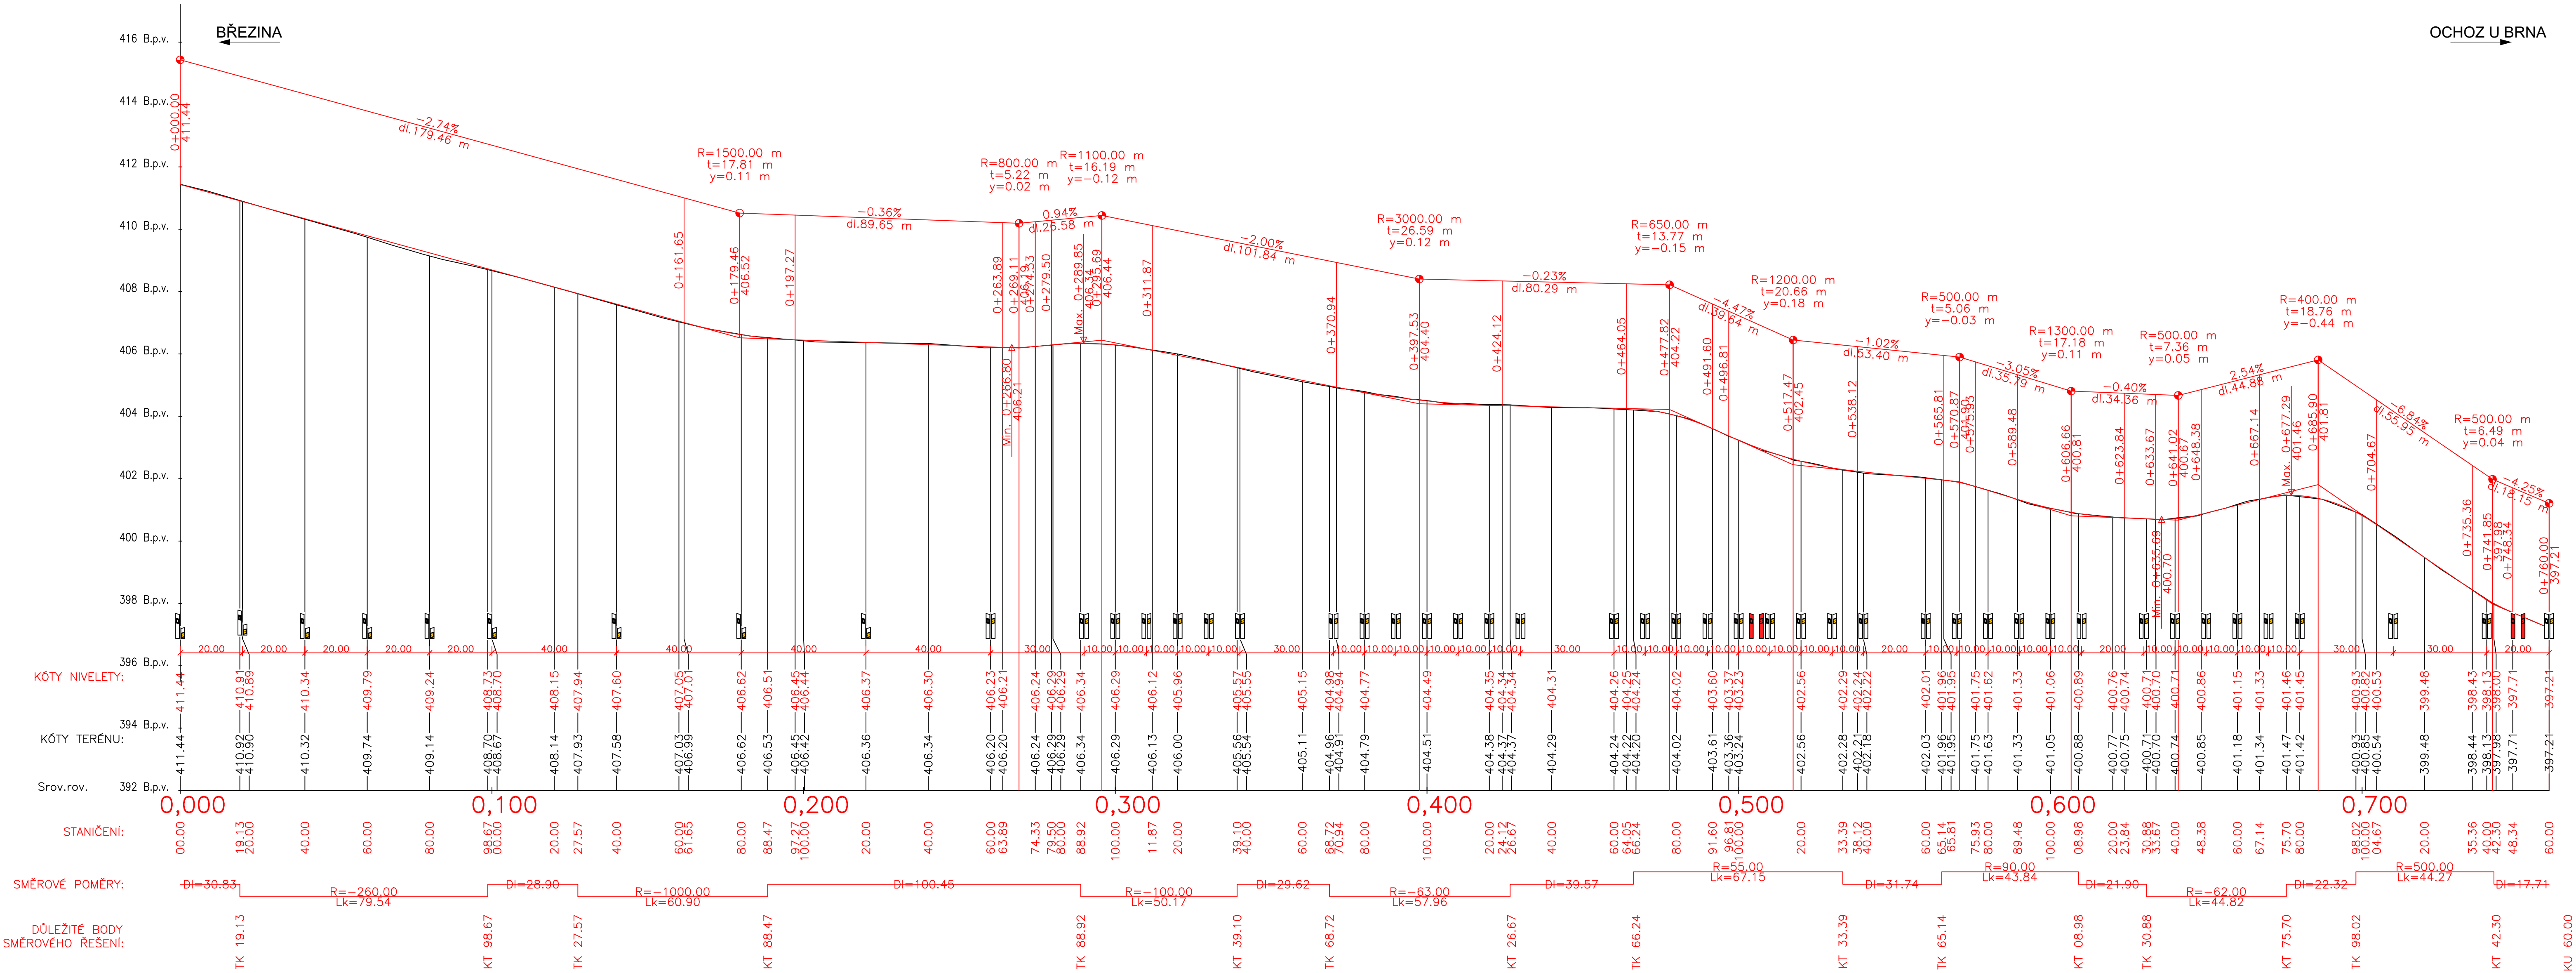

Duševní a průmyslové vlastnictví

**PIS PECHAL, s.r.o.**

Veškerá práva vyhrazena  
Postoupení třetím osobám není dovoleno

ZMĚNA		DATUM		PROVEDL		PODPIS	
HIP		ZOD. PROJEKTANT		VYPRACOVAL		KONTROLOVAL	
ING. JAM. KRAKOVČ		ING. JAM. KRAKOVČ		ING. JAROSLAV BÍLEK		ING. ANTONÍN PECHAL, ČS.	
<i>Jam. Krakovč</i>		<i>Jam. Krakovč</i>		<i>Jaroslav Bílek</i>		<i>Antonín Pechal</i>	
OBJEDNATEL Správa a údržba silnic Jihomoravského kraje příspěvková organizace kraje							
STAVBA II/373 BŘEZINA – OCHOZ U BRNA				PIS PECHAL, s.r.o. Projektové a inženýrské služby 602 00 BRNO, Lidická 42 tel: 731 482 865, 545 213 486, e-mail: pis@pechal.cz			
ČÁST D.1 STAVEBNÍ ČÁST				DATUM ČERVENEC 2020 KRAJ JIHMORAVSKÝ			
OBJEKT SO 101 – KOMUNIKACE II/373				STUPEŇ PDPS OKRES BRNO – VENKOV			
PŘÍLOHA				ČÍS.ZAK. P2/040/220 OBEC BŘEZINA, OCHOZ U BRNA			
PODÉLNÝ PROFIL				MĚŘÍTKO 1:1000/100 FORMÁT 10xA4			
				ČÍS.PŘÍLOHY ČÍS.PARÉ			
				03			