


KOORDINAČNÍ SITUAČNÍ VÝKRES

M 1:1000

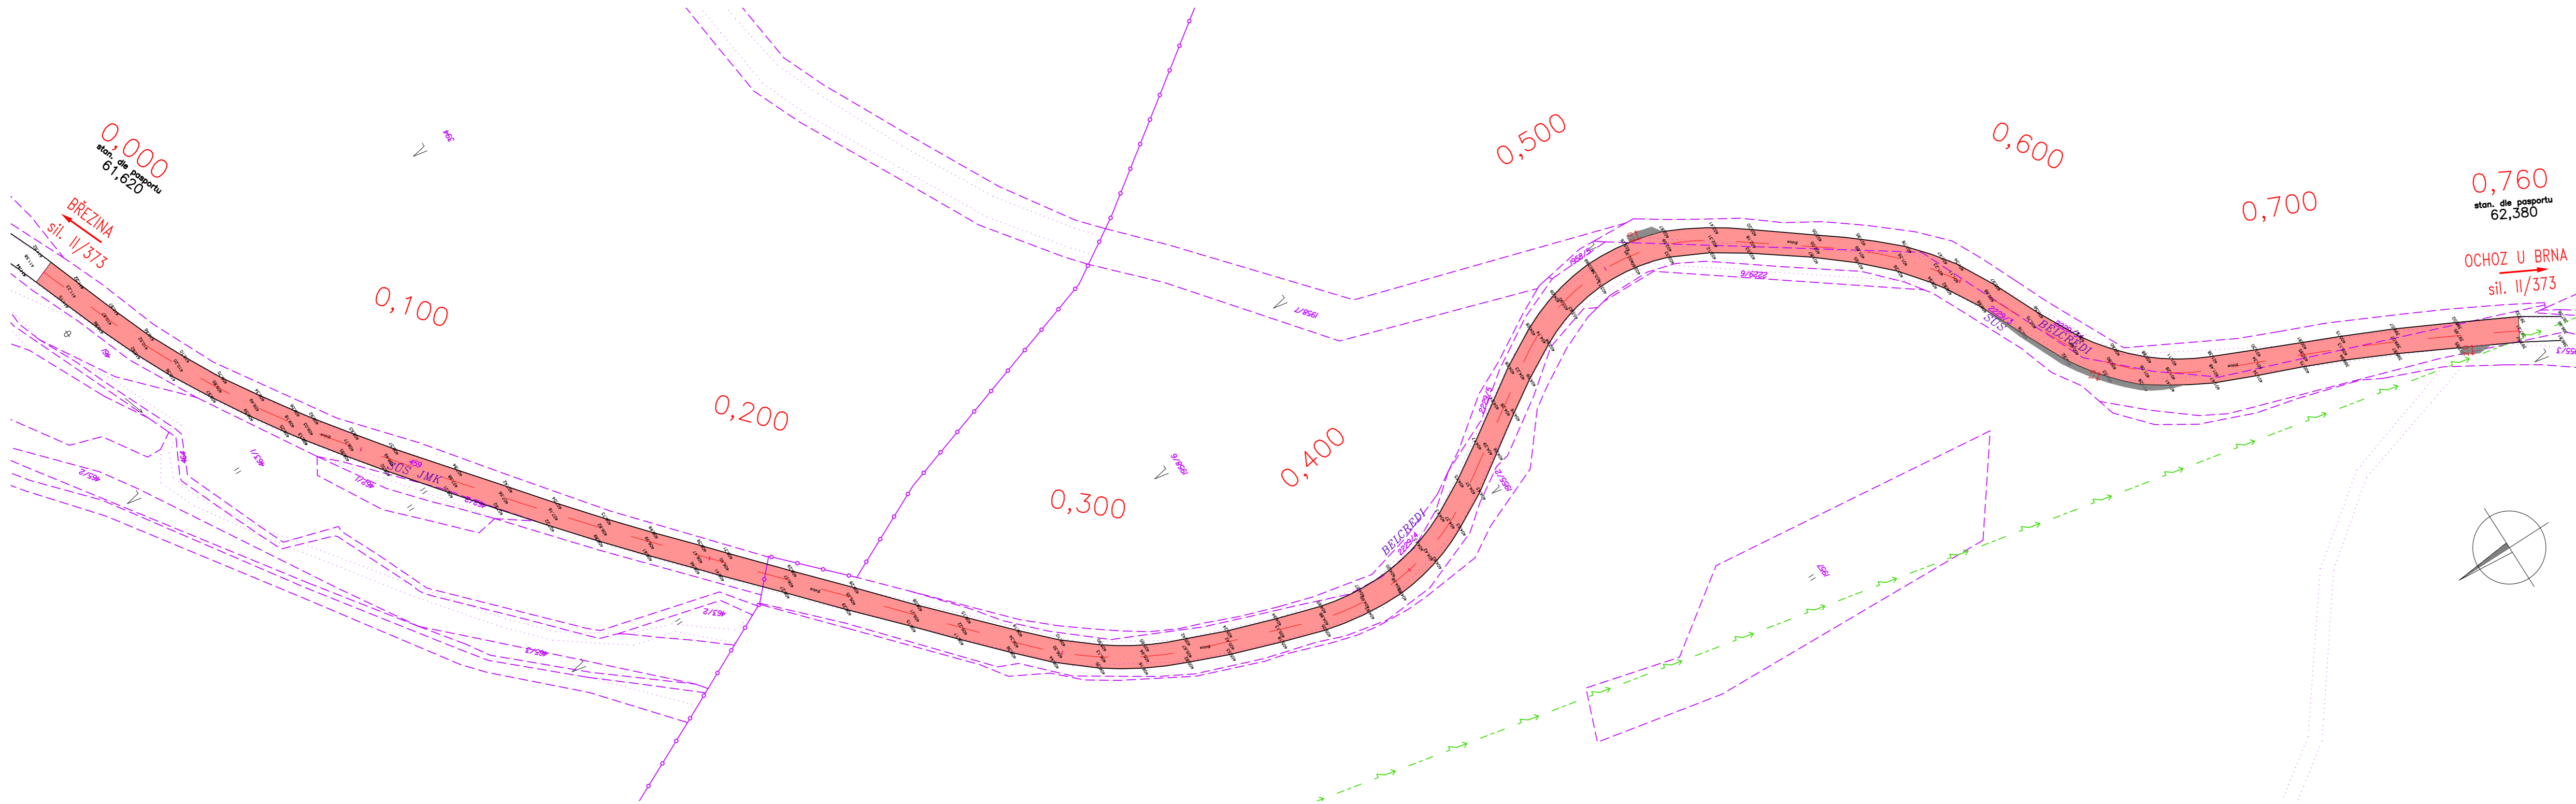

LEGENDA PLOCH

- VÝMĚNA KRYTU – ASFALTOBETON TL. 110 mm
- KRAJNICE, NEZPEVNĚNÉ SJEZDY – R-mat

LEGENDA KATASTRU:

- 1064/2
Město
- 2536
- HRANICE PARCEL DLE KN
 ČÍSLO POZEMKOVÉ PARCELY DLE KN
 MAJITEL PARCELY (ZKRÁCENĚ)
 HRANICE KATASTRÁLNÍHO ÚZEMÍ
 ČÍSLO STAVEBNÍ PARCELY DLE KN
 SLUČKOVÉ ČÁRY
 VĚCNÉ BŘEMENO

POZNÁMKY:

- 1) Trasy inženýrských sítí nejsou v rámci PD řešeny. Před započítím stavby je nutné provést základní IČ a prověřit existenci stávajících IS a nechat je vytyčit.

Duševní a průmyslové vlastnictví
PIS PECHAL, s.r.o.
 Veškerá práva vyhrazena
 Postoupení třetím osobám není dovoleno

Výškový systém: Bpv
 Souřadnicový systém: S-JTSK

ZMĚNA	HIP	ZOD. PROJEKTANT	VYPRACOVAL	KONTROLOVAL	DATUM	PROVEDL	PODPIS
	ING. JAN KRAKOVÍČ	ING. JAN KRAKOVÍČ	ING. JAROSLAV BÍLEK	ING. ANTONÍN PECHAL, CSc.			
OBJEDNATEL	Správa a údržba silnic Jihomoravského kraje příspěvková organizace kraje				DATUM	ČERVENEC 2020	KRAJ JIHOMORAVSKÝ
STAVBA	II/373 BŘEZINA – OCHOZ U BRNA				STUPEŇ	PDPS	OKRES BRNO-VENKOV
					ČÍS.ZAK.	P2/040/220	OBEC BŘEZINA, OCHOZ U BRNA
ČÁST	C. SITUAČNÍ VÝKRESY				MĚŘITKO	1:1000	FORMÁT 5xA4
OBJEKT					ČÍS.PRÍLOHY		ČÍS.PARÉ
PŘÍLOHA	KOORDINAČNÍ SITUAČNÍ VÝKRES					C.2	