


3+N+PE st. 50Hz 400/230V / TN–C–S

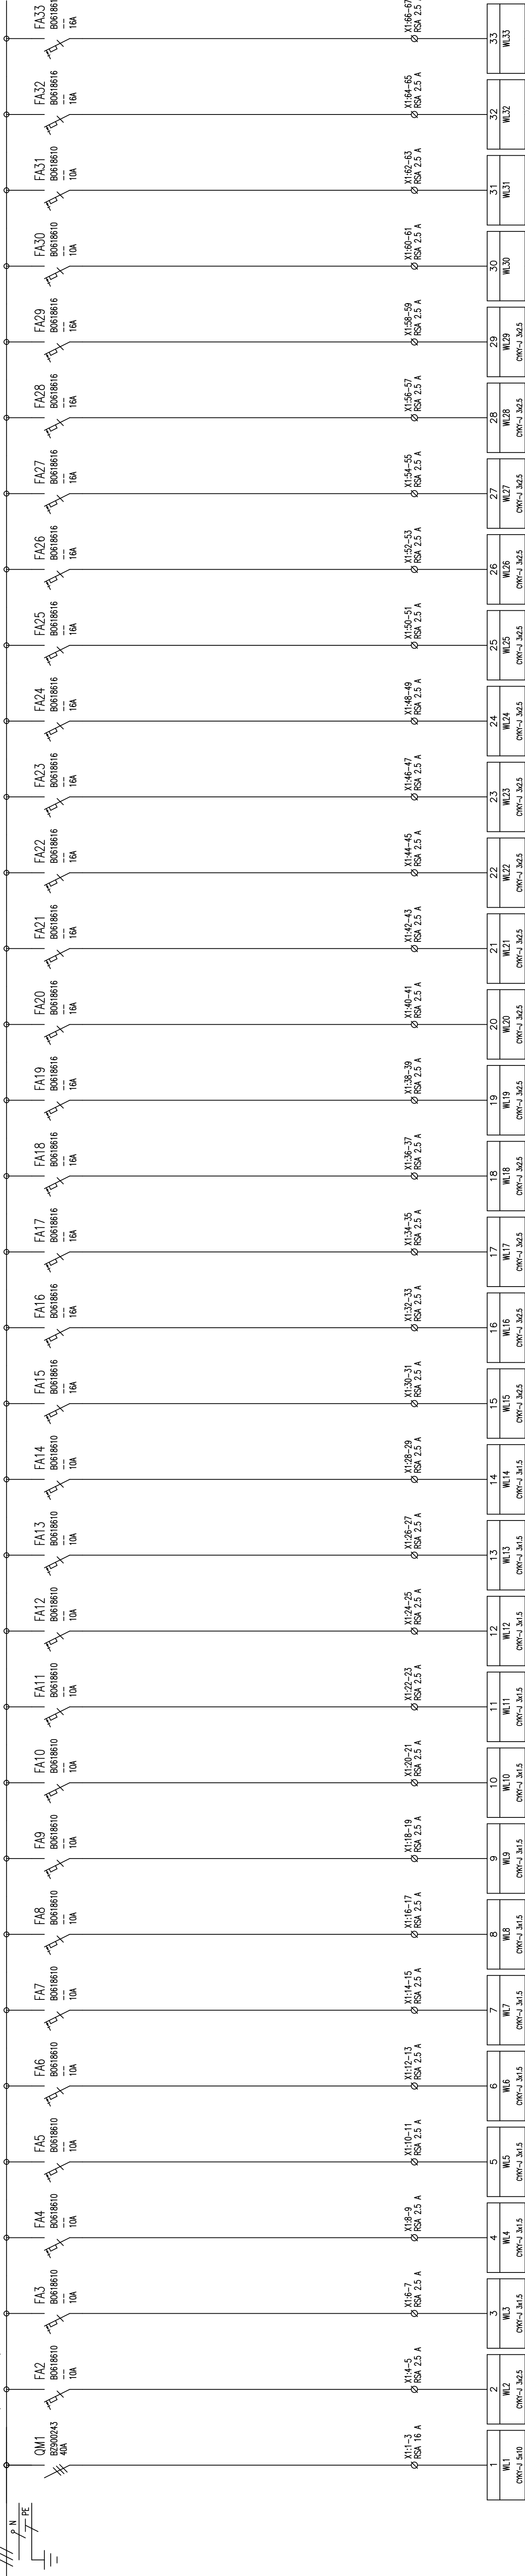

ELEKTRICKÉ NÁPAJENÍ: 3+PEN, AC 50Hz, 400V/TN–C–S

3+N+PE, AC 50Hz, 400V/TN–S  
1+N+PE, AC 50Hz, 230V/TN–S

OCHRANA PŘED ÚRAZEN ELEKTRICKÝM PROUDEM : DLE ČSN 33 2000-4-41 ed.3

normální – základní izolaci živých částí, přepážkami a kryty  
– automatickým odpojením v případě poruchy  
doplněná – doplňujícím pospojováním neživých částí  
– proudovými chrániči s výbojovým proudem 30mA

VYPRACOVAL	ODP.PROJ.PROFESE	KONTROLOVAL	ODP.PROJ.STAVBY	Igor Kylika, elektropojice Borůvka 4, Václavov tel. : 604 914 384, kylikaelektro@seznam.cz
IGOR KYTKA	ROMAN SEDLÁK			
OKRES: BRNO		OBEC: BRNO		
INVESTOR: SŠ PRO TĚLESNÉ POSTIŽENÉ GEMINI, VACULÍKOVA 14, BRNO				
GEMINI – MODERNIZACE SILNO A				FORMAT 4 A4
SLABOPROUDÝCH INSTALACÍ				DATUM 09.2022
				STUPEN DPS
				MERITKO 1:1
				ZAK.CÍSLO: 33-22
				ARCHIVNÍ ČÍSLO C.VYKRESU
ROZVÁDEČ R3				33-22510