

LEGENDA MÍSTNOSTÍ

Č.L.	NAZEV MÍSTNOSTI	POČTA M2	POZNÁMKA
201	CHOBA	9,95	
202	KANCELÁŘ	22,58	
203	KANCELÁŘ	2,29	
204	JÍDELNA	41,87	
205	RELAXAČNÍ MÍSTNOST	5,10	
206	WC	10,84	
207	KUCHYŇKA	14,49	
208	KANCELÁŘ	17,89	
209	KANCELÁŘ	15,64	
210	XXX		
211	HALA	26,61	
212	OKLADOVÁ MÍSTNOST	0,60	
213	PŘÍPRAVNA JÍDEL	6,52	
214	LODŽIE	8,01	
215	KANCELÁŘ	8,87	
216	VÝTĚH	7,20	
217	SKLAD	5,88	
218	KANCELÁŘ	15,53	
219	SPOLČEŇSKÁ MÍSTNOST	52,25	
220	CHOBA	10,82	
221	KANCELÁŘ	22,96	
222	KANCELÁŘ	18,06	
223	WC	11,73	
224	KOPIJOVNA	12,20	
225	TOVAŽE	8,60	
226	XXX		
227	HALA	26,91	
228	OKLADOVÁ MÍSTNOST	6,30	
229	WC	10,96	
230	LODŽIE	7,75	
231	KANCELÁŘ	7,40	
232	CHOBA	22,09	
233	POKOV	15,19	
234	POKOV	17,88	
235	WC	11,65	
236	KOPIJOVNA	12,41	
237	SKLAD	6,40	
238	SKLAD	2,25	
239	POKOV	18,48	
240	POKOV	22,18	
241	POKOV	19,48	
242	POKOV	24,23	
243	Hlavní vstup - Závěr	35,08	
244	Vnější schodiště	33,73	


LEGENDA HMOT

STÁVAJÍCÍ ZDIVO	NOVÁ SDK PŘÍČKA TL. 125 mm	RASTR NAVRŽENÉHO PODHLEDU
-----------------	----------------------------	---------------------------


POZNÁMKA

- V MÍSTĚ NOVÝCH SDK PŘÍČEK BUDOU VYBOURÁNY STÁVAJÍCÍ DŘEVĚNÉ PŘÍČKY
· DO NOVÝCH SDK PŘÍČEK BUDOU OSAZENY NOVÉ DŘEVĚ S NADSVĚTLÍKEM VE STÁVAJÍCÍCH POZICÍCH

NÁZEV STAVBY:		GEMINI - MODERNIZACE SILNO A SLABOPROUDÝCH INSTALACÍ		
MÍSTO STAVBY:		VACULÍKOVA 259/14, BRNO, PARC. Č. 253 K.U. LESNÁ		
STAVEBNÍK:		STŘEDNÍ ŠKOLA PRO TĚLESNÉ POSTIŽENÉ GEMINI VACULÍKOVA 14, 638 00 BRNO IČ 485 15 027		
PROJEKTANT:		Ing. J. Krivulčík projektování staveb Herčíčkova 2491/1 612 00 BRNO IČ: 425 92 577		
AUTORIZACE:		Ing. Jaromír Krivulčík, č. a. 1003987		
STUPĚŇ:		DOKUMENTACE PRO PROVEDENÍ STAVBY		
DATUM:		PROSINEC, 2020		
ODDÍL:		D.1.1 - ARCHITEKTONICKO-STAVEBNÍ ŘEŠENÍ		
VÝKRES:		PŮDORYS 2NP		
ČÍSLO VÝKRESU:		02	MĚŘÍTKO:	1:100

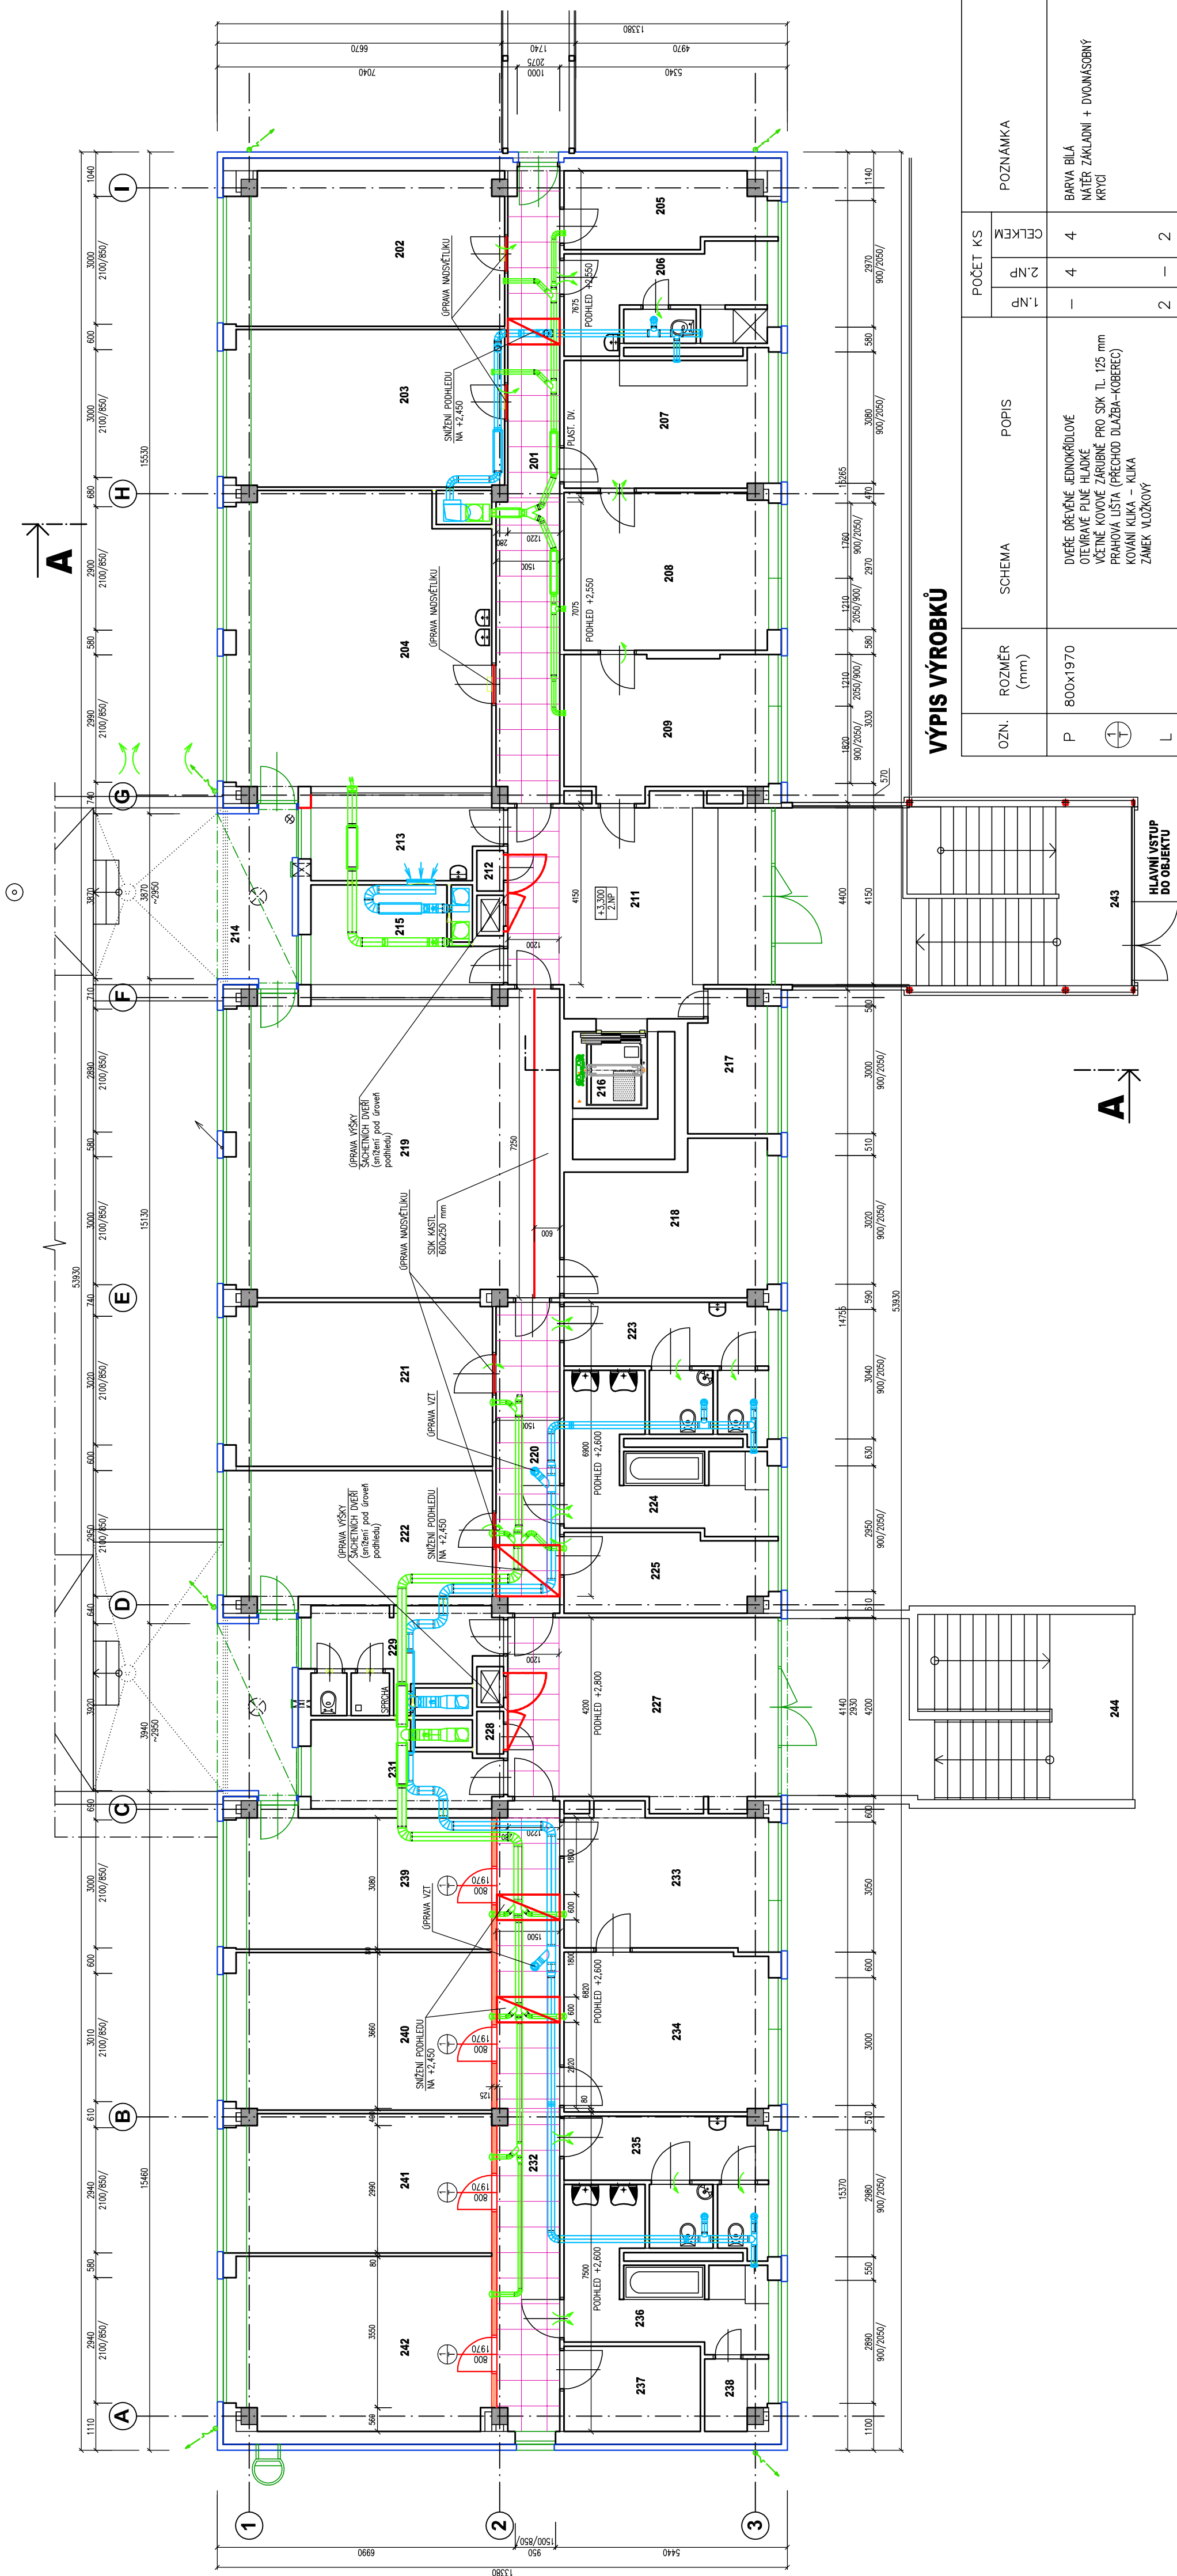

VÝPIS VÝROBKŮ

OZN.	ROZMĚR (mm)	SCHEMA	POPIS	POČET KS			POZNÁMKA
				1.NP	2.NP	CELKEM	
P	800×1970		DVĚŘE DŘEVĚNÉ JEDNOKŘIDLOVÉ OTEVÍRANÉ PLUŠ HLADKÉ VČETNĚ KOVOVÉ ZÁRUČNĚ PRO SKL TL. 125 mm PRAHOVÁ LÍŠTĚ (PŘECHOD DLAŽBA-KOBEREC) KOVANÍ KLIKA – KLIKA ZÁMEK VLŮŽKOVÝ	1	4	4	BARVA BILÁ NÁTĚR ZÁKLADNÍ + DVOUNÁSOBNÝ KRÝCÍ
L				2	1	2	