



M 1:1000

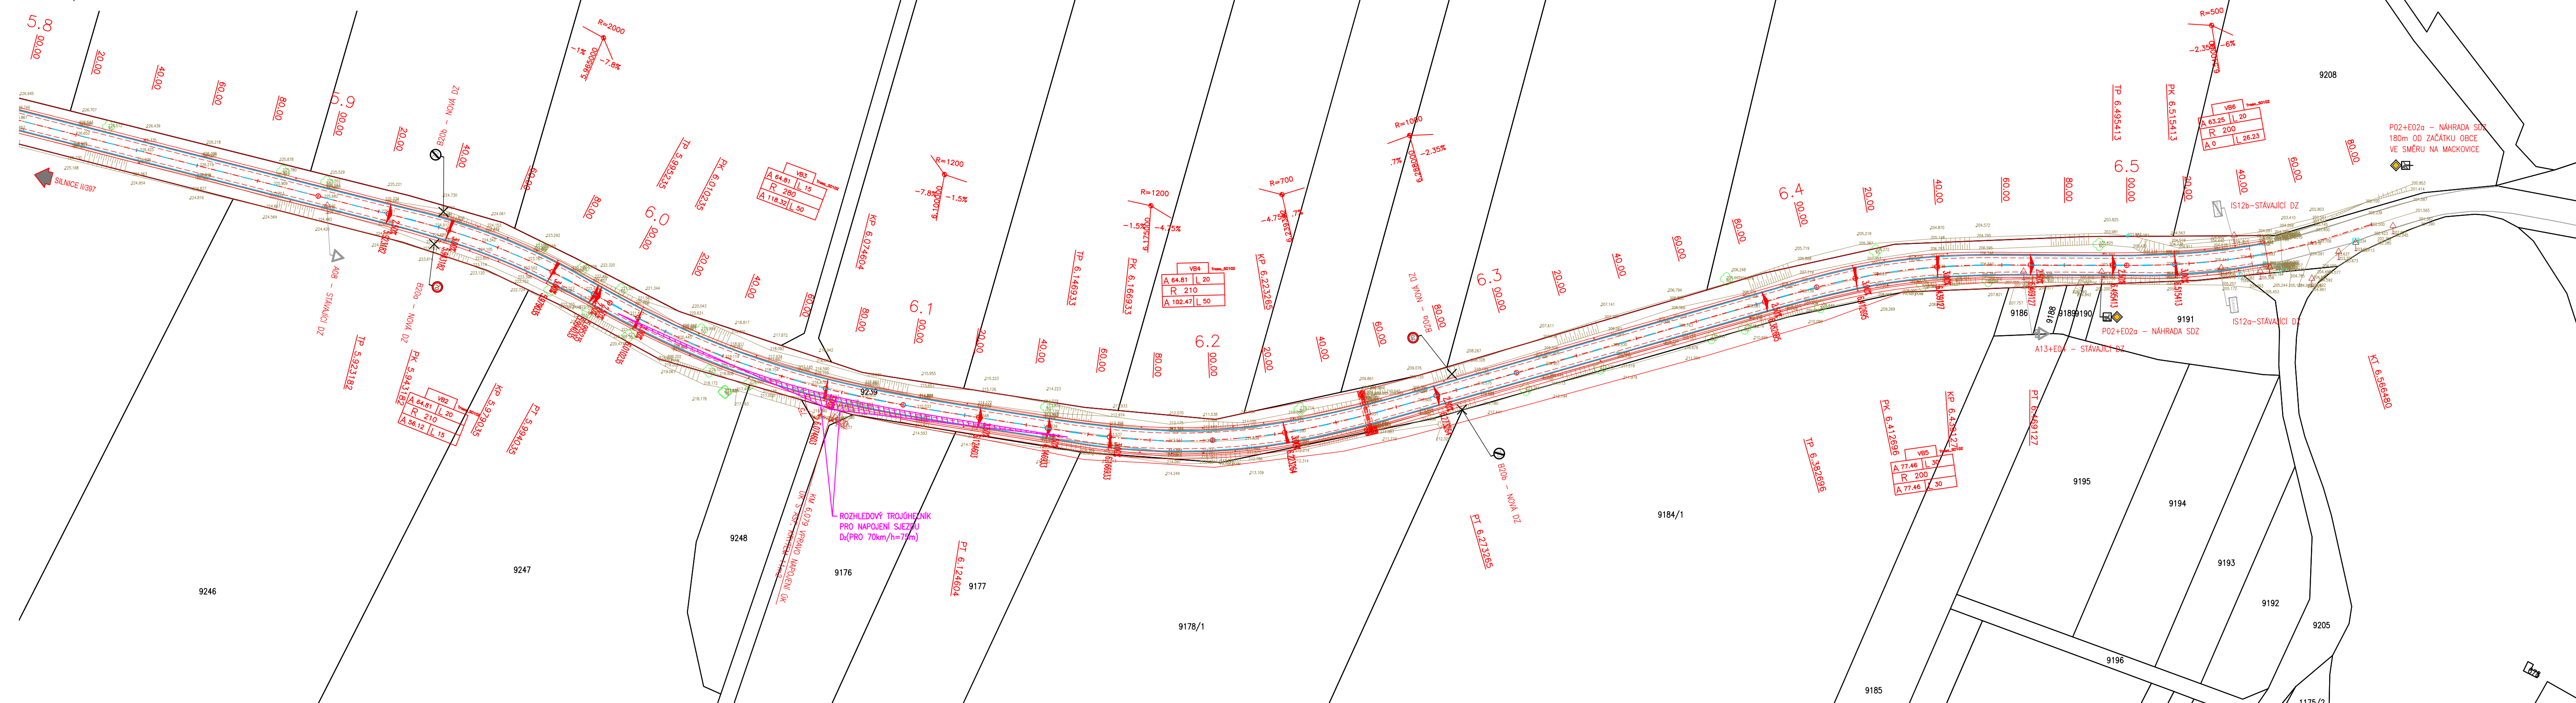

Žerotínovo náměstí 449/3
602 00 Brno

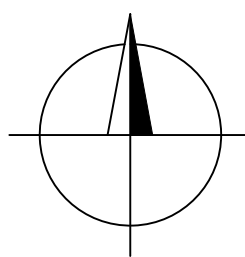


"DPO – Viadesigne - RD SÚSJMK 2021"

ZMĚNA VÝKRESU:

Č. ZMĚNY	PŘEDMĚT ZMĚNY	ZMĚNU PROVEDL	PODPIS	DATUM ZMĚNY
1				
2				
3				

C

SOUŘADNICOVÝ SYSTÉM : S - JTSK
VÝŠKOVÝ SYSTÉM : B.p.v.

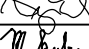VEDOUcí PROJEKTANT - HIP	ING. STRUHÁŘ FILIP			
ZODPOVĚDNÝ PROJEKTANT	ING. VYŇUCHAL ZDENĚK			
VYPRACOVAL	MICHAL MIKULEC			
KONTRLOVAL	ING. LEGERSKÝ ZDENĚK			
KRAJ, MĚÚ, ObÚ	JIHOMORAVSKÝ			
OBJEDNATEL, INVESTOR	SÚSJMK, příspěvková organizace kraje			
NÁZEÚ AKCE:	III/3974 KŘ. II/397 - BŘEŽANY		DATUM	01/2024
NÁZEÚ OBJEKTU:	SITUACŇNÍ VÝKRESY		FORMÁT	5xA4
			MĚŘÍTKO	1:1000
			STUPĚŇ	PDPS
			ZAK. ČÍSLO	230176
NÁZEÚ VÝKRESU:	SITUACŇNÍ VÝKRES ROZHLEDÚ - ČÁST 2		Č. SOUPRAVY	Č. VÝKRESU
				C.6.2