
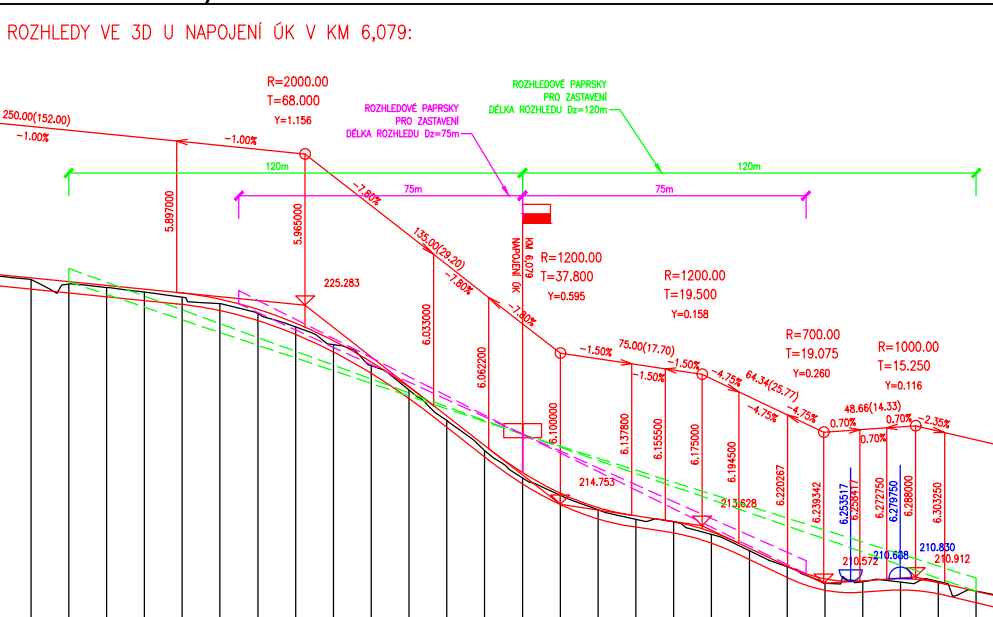
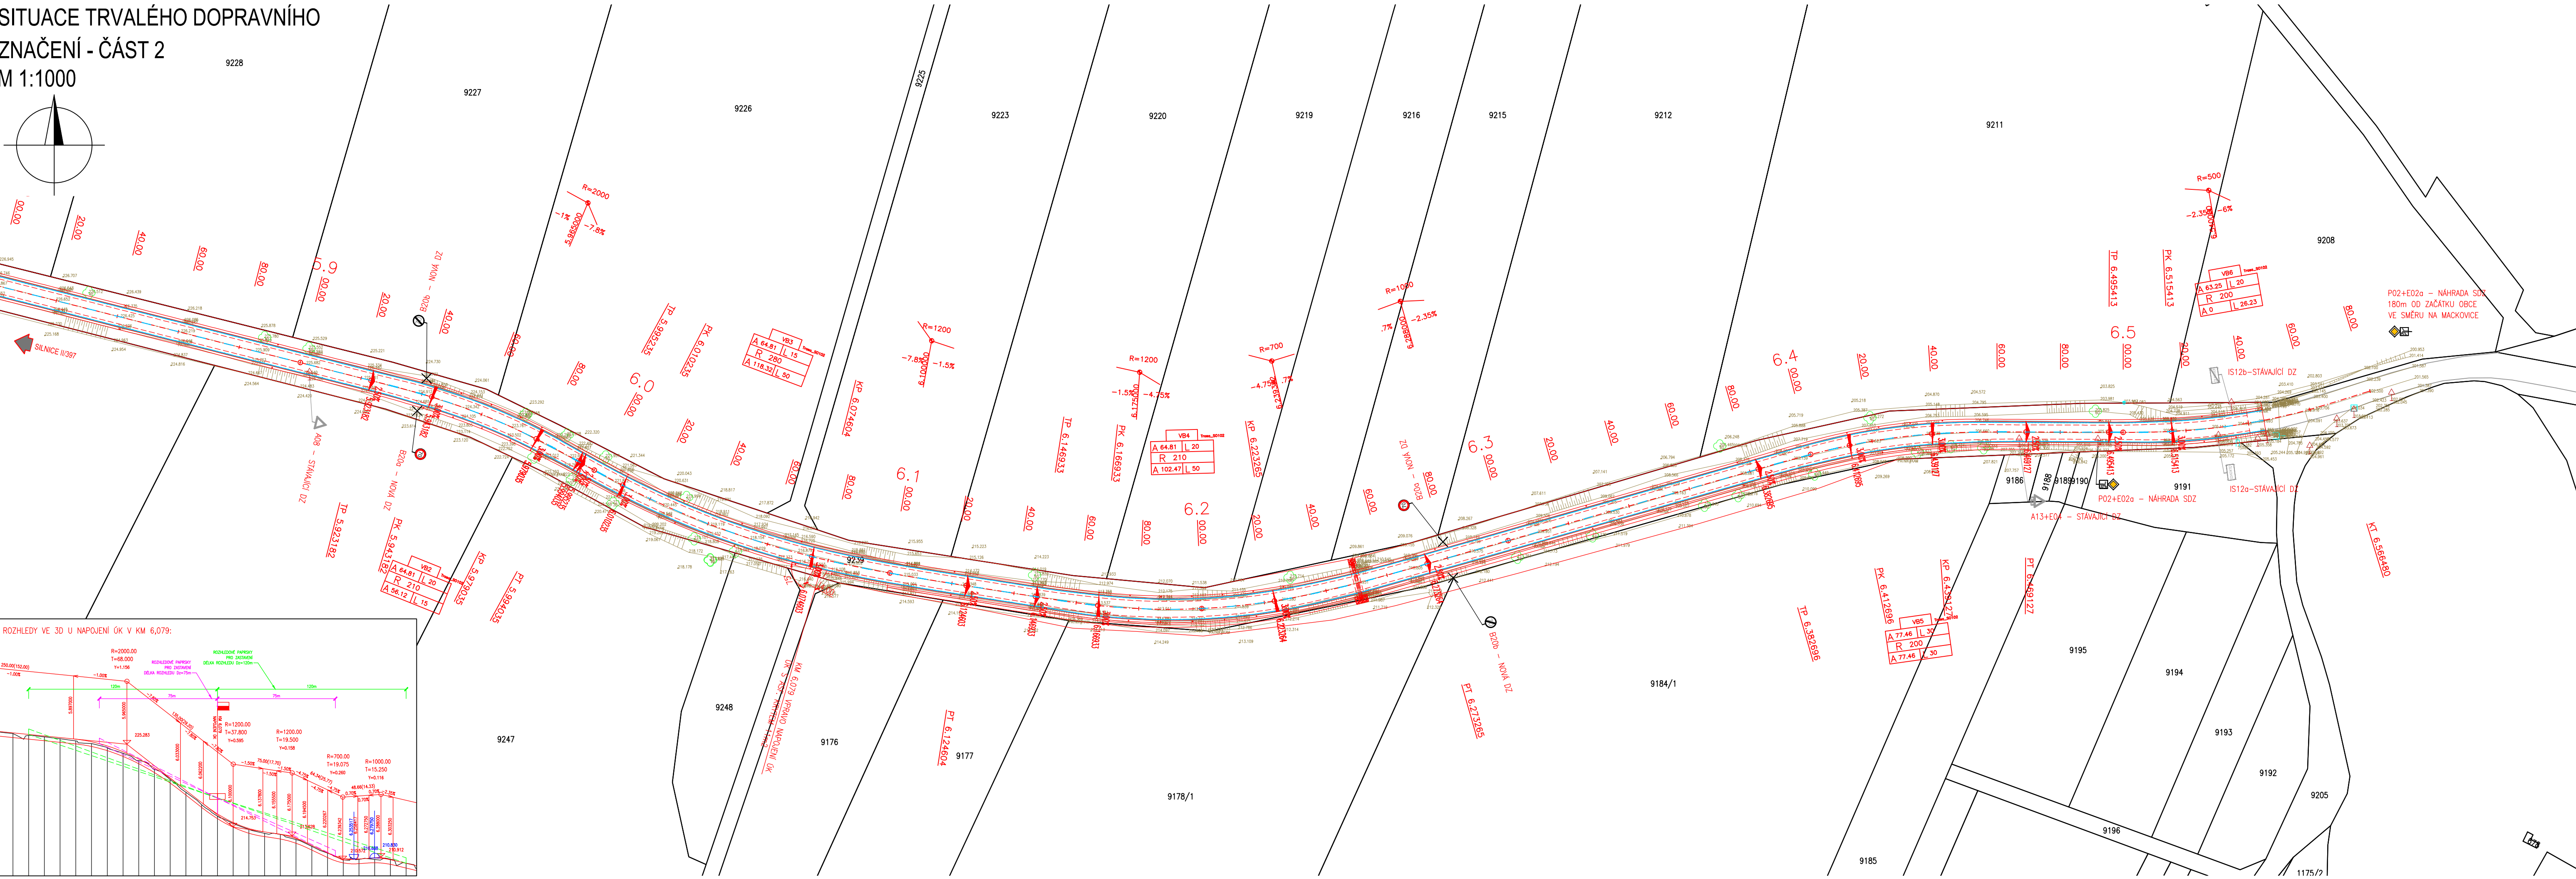


SITUACE TRVALÉHO DOPRAVNÍHO
ZNAČENÍ - ČÁST 2
M 1:1000

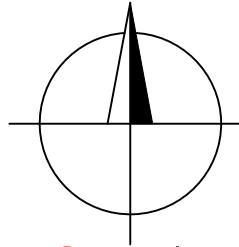

OBJEDNATEL
Správa a údržba silnic Jihomoravského kraje
příspěvková organizace kraje
Žerotínovo náměstí 449/3
602 00 Brno

ZHOTOVITEL
"DPO – Viadesigne - RD SÚSJMK 2021"

Č. ZMĚNY	PŘEDMĚT ZMĚNY	ZMĚNU PROVEDL	PODPIS	DATUM ZMĚNY
1				
2				
3				

SO101

SOUŘADNICOVÝ SYSTÉM : S - JTSK		VÝSKOVÝ SYSTÉM : B.p.v.	
VEDOUČÍ PROJEKTANT - HIP		ING. STRUŽHÁR FILIP	
ZODPOVĚDNÝ PROJEKTANT		ING. VÝNUCHAL ZDENĚK	
VYPRACOVAL		MICHAL MIKULEC	
KONTROLOVAL		ING. LEGERSKÝ ZDENĚK	
KRAJ, MěÚ, ObÚ		JIHOMORAVSKÝ	
OBJEDNATEL, INVESTOR		SÚSJMK, příspěvková organizace kraje	
NÁZEV AKCE:		III/3974 KŘ. II/397 - BŘEŽANY	
NÁZEV OBJEKTU:		SITUAČNÍ VÝKRESY	
NÁZEV VÝKRESU:		SITUACE TRVALÉHO DOPRAVNÍHO ZNAČENÍ - ČÁST 2	
DATUM		01/2024	
FORMÁT		5x4	
MĚŘÍTKO		1:1000	
STUPEŇ		PDPS	
ZAK. ČÍSLO		230176	
Č. SOUPRAVY		Č. VÝKRESU	
		06.2	