


PŮDORYS 1PP – NÁVRH OPATŘENÍ

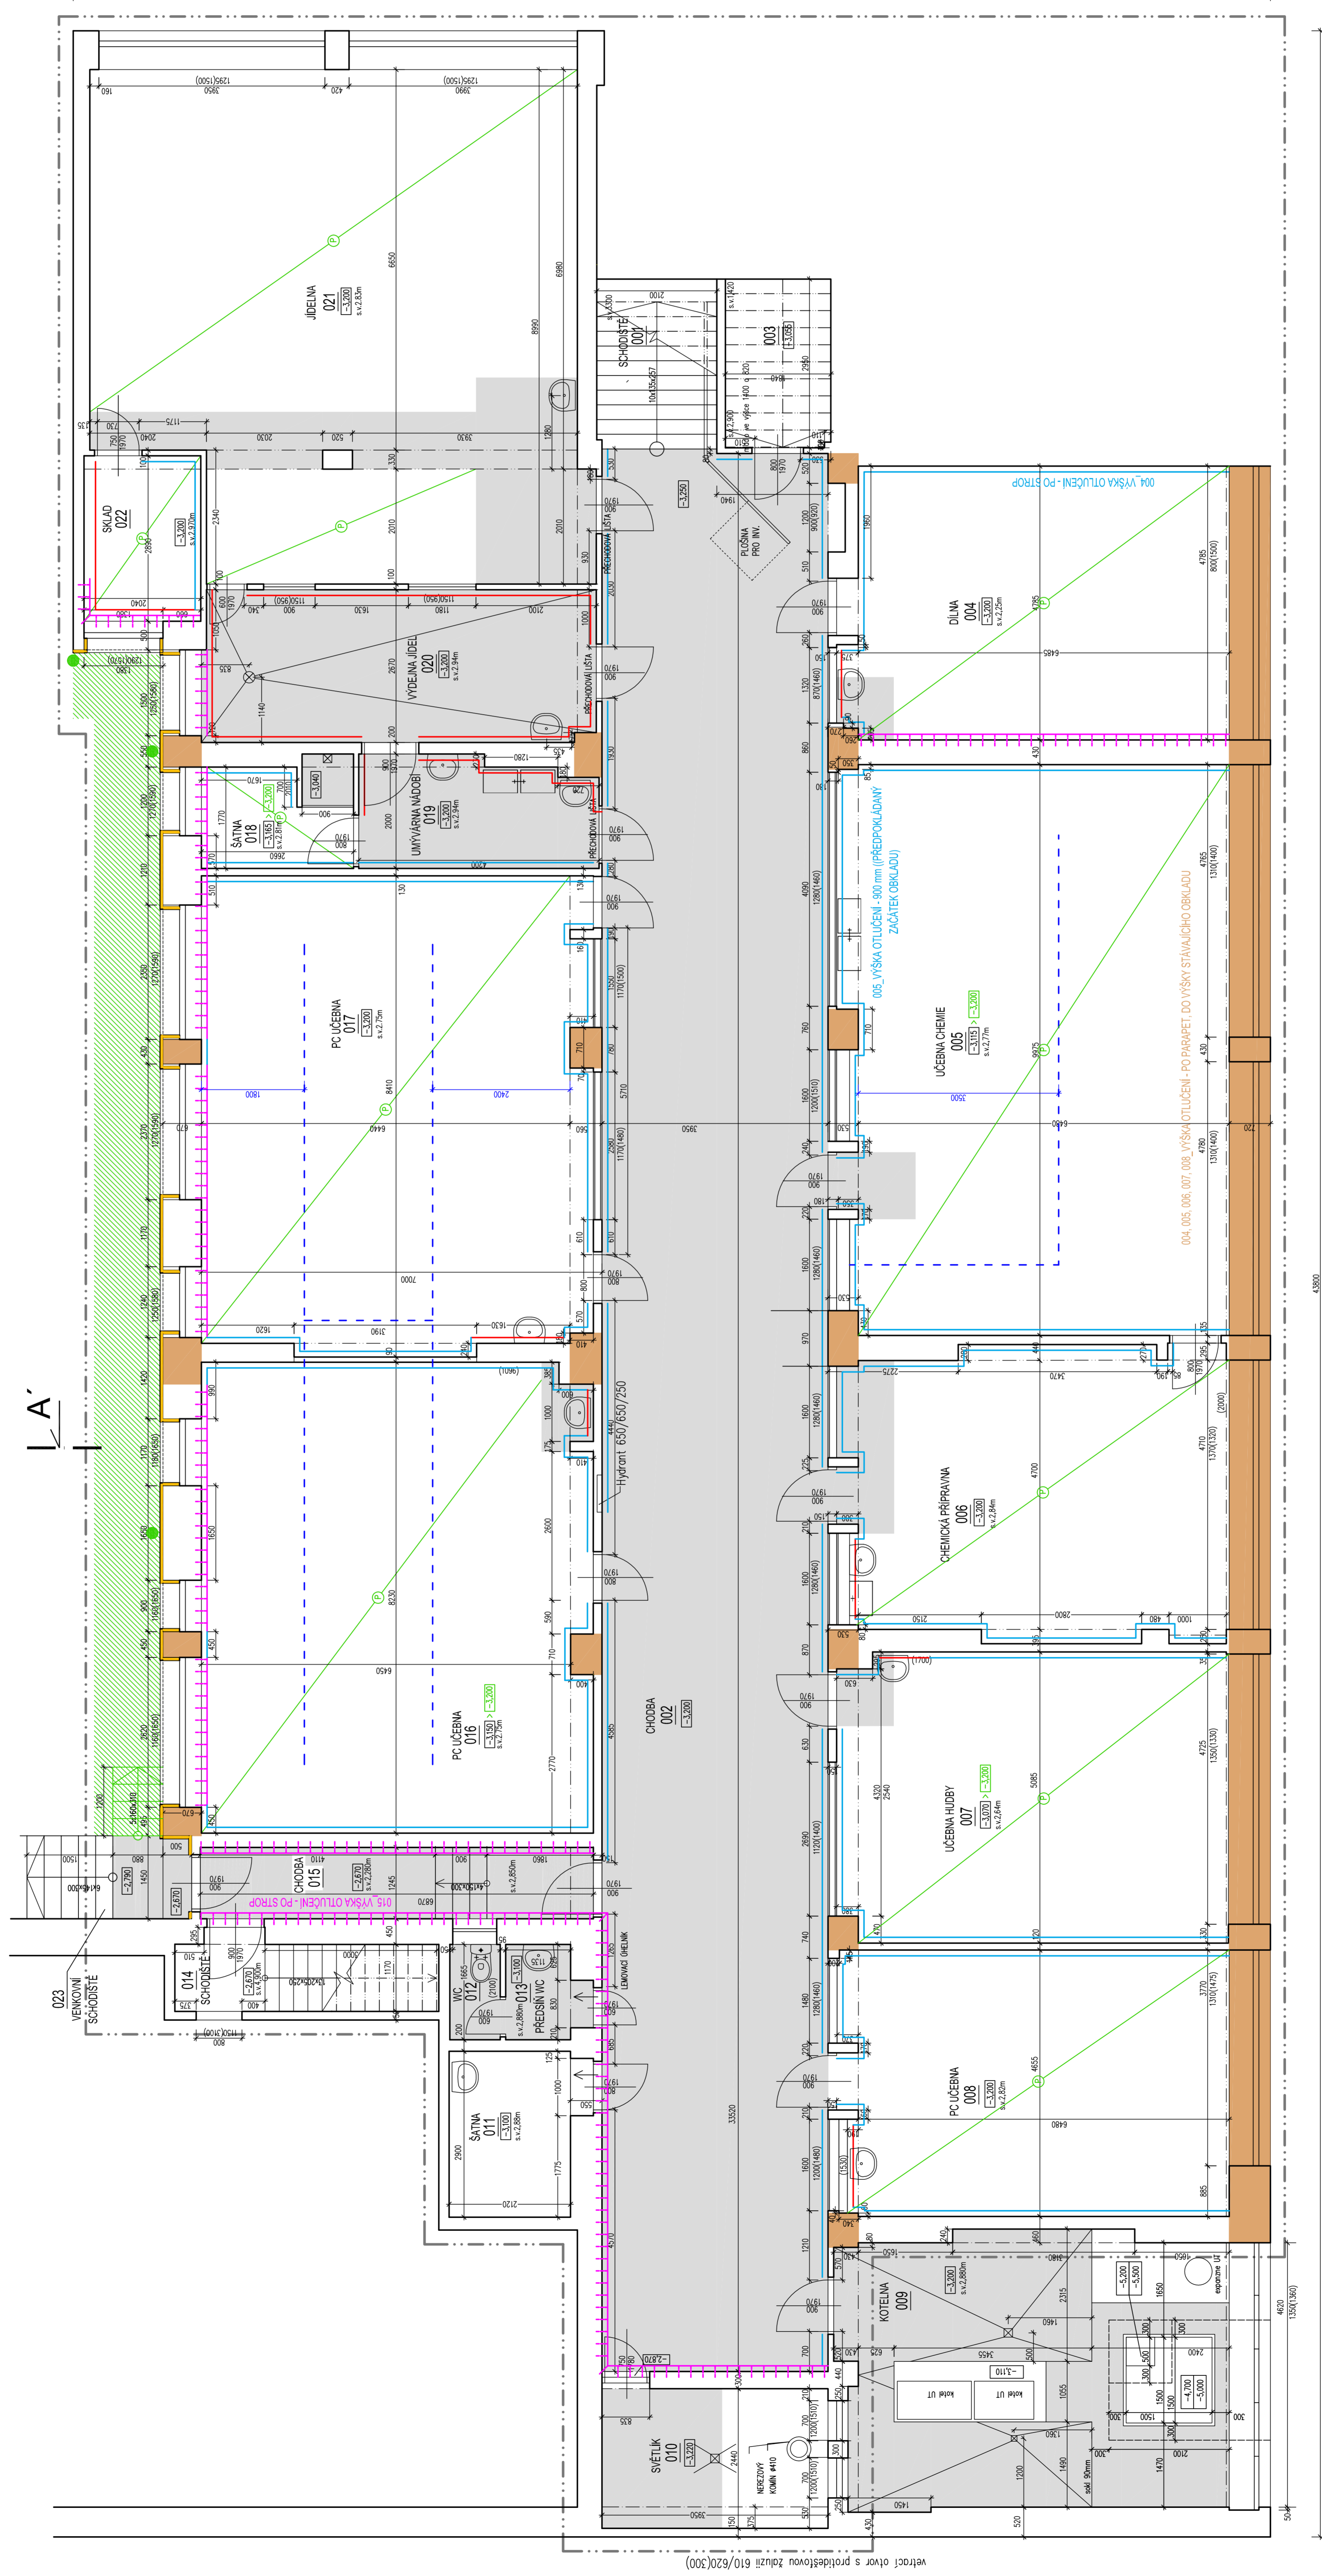

LEGENDA - MÍSTNOSTI


LEGENDA


KAMENKA architekto

PROJEKT: GYMNAZIUM ELGAROVA 3, BRNO
 AUTOR: DPS
 STAVBA: ARCHITEKTONICKO-STAVĚBNÍ
 MĚŘITÍ: 1:50
 ČÍSLO: 001