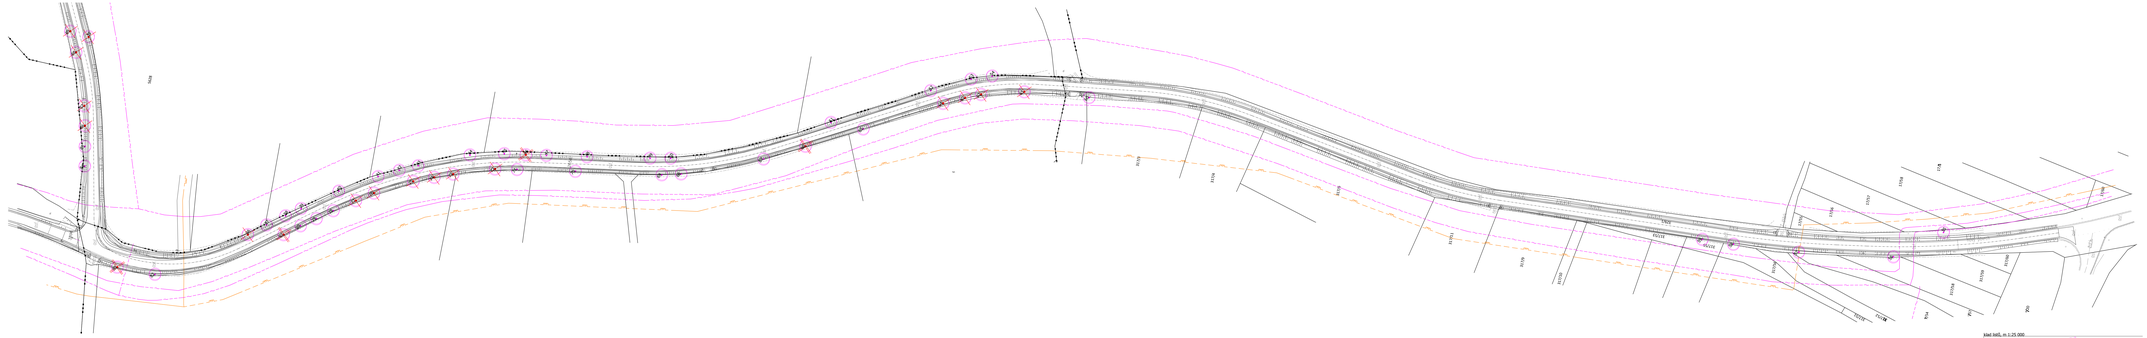

klad WIL m.č.25 000

LEGENDA MAPA DKM

STAV	NÁVRH	POPIS
407		mapa kn - Hranice parcel / Čísla pozemkových parcel
		mapa kn - Vnitřní kresba
		mapa kn - Hranice budov
		mapa kn - Hranice katastrálního území

LEGENDA

STAV	NÁVRH	POPIS
93		inventarizovaná dřevina - strom / číslo inventarizované dřeviny
		ostatní dřeviny v okolí, neinventarizované (stromy)
		stávající osa komunikace
		strom navržený k odstranění z důvodu rekonstrukce komunikace
		strom navržený k odstranění z důvodu zdravotního stavu
		strom navržený na řez sesazovací - torzo

LEGENDA SÍTĚ

STAV	NÁVRH	POPIS
		jev TE05L00 vedení VTE - ochr. pásmo vedení 7m
		jev TP04L00 vedení plynovodu STL,
		jev TS03L00 spoje - telekomunikační vedení (O2)
		jev TV05L00 vodovod

Upozornění : Stav inventarizace je platný k datu 5.10.2023, zákres je proveden nad polohopisem z roku 2020 a mapy KN. Stromy určené k ošetření nebo kácení nejsou fyzicky označeny.

0 10 20 30 40 50m M#75ko 1 : 1000

akce :

II/411, III/40813 Uherčice - Koroluny - Vysočany - Bítov (extravilány)- Inventarizace dřevin a návrh kompenzačních opatření

investor :	Správa a údržba silnic Jihomoravského kraje	
zpracovatel :	Ing. Dana Knejzl, Na Svahu 40B/18, 669 02 Znojmo	
autorizovaná osoba :	Ing. Jaroslav Knejzl, ČKA : 02 947	pare č.:
obsah :	D.3. Inventarizace dřevin, západ	
datum :	stupeň :	měřítko :
11/2023	DSP	1:1 000 / formát 8A4

Podkladová mapa KN © Český úřad zeměměřický a katastrální