



Podélný profil: KOROLUPY - UHERČICE M 1:500/50
Rozsah: km 0,00000 - km 2,44000

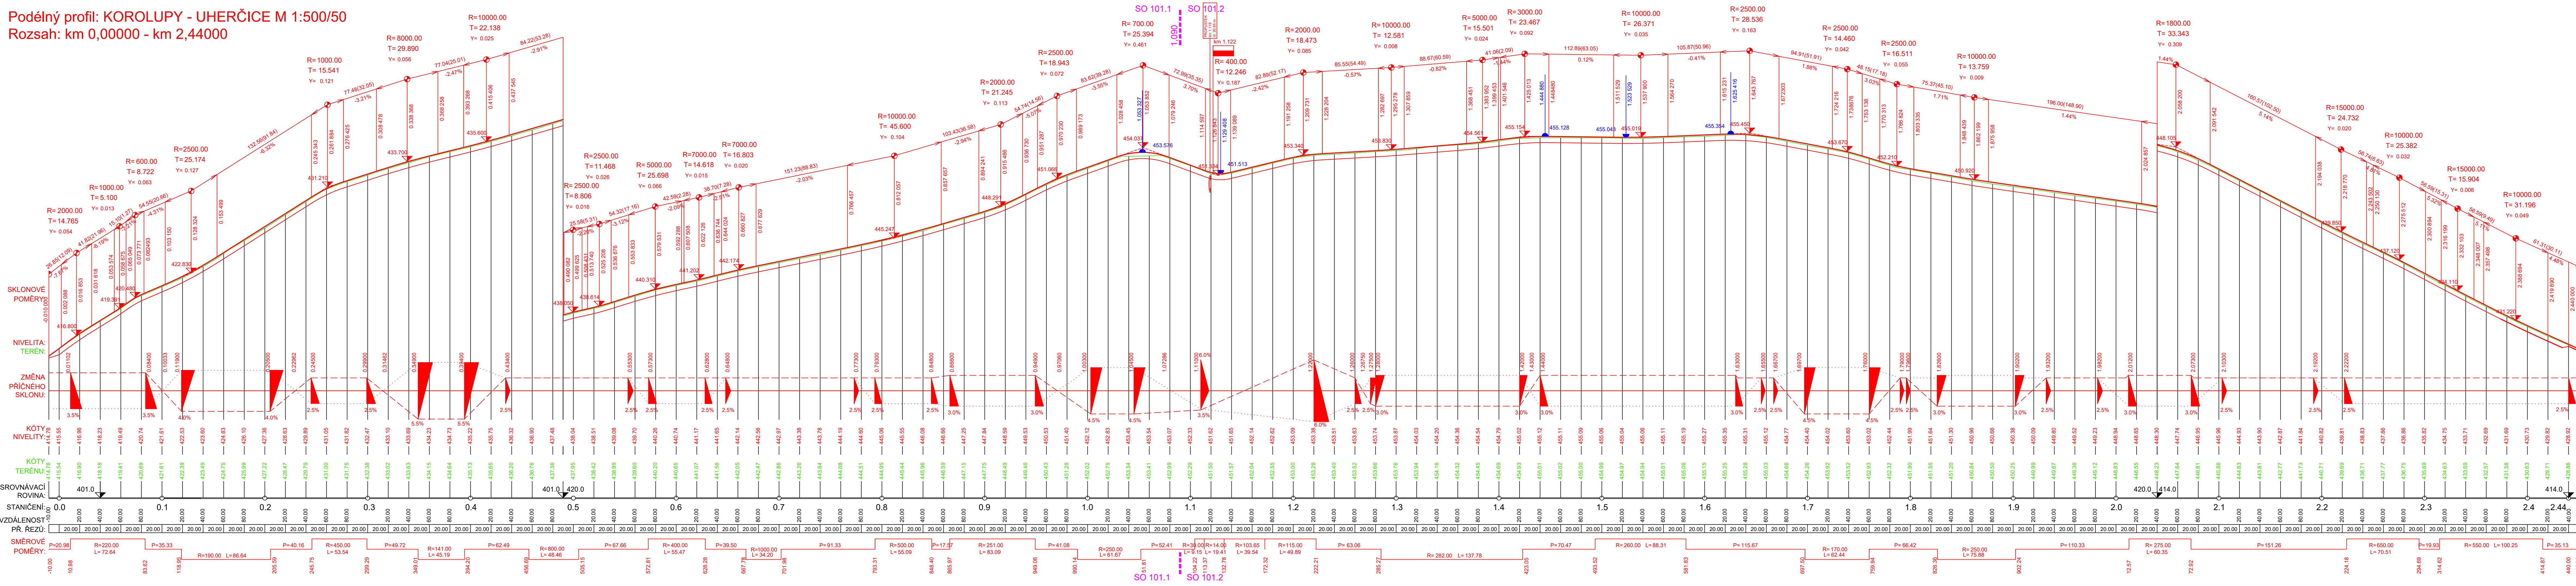

- SOUŘADNICOVÝ SYSTÉM: JTSK

- VÝŠKOVÝ SYSTÉM: B. p. v.

| | | |
|-----------|---|---|
| Investor: |  | SPRÁVA A ÚDRŽBA SILNIC JIHOMORAVSKÉHO KRAJE, PRÍSPĚVKOVÁ ORGANIZACE KRAJE Žerotínovo náměstí 3/5 601 82 Brno |
| | | |

| | | |
|----------------------|--------------------|-------------|
| Odpovědný projektant | Vypracoval | Kontroloval |
| --- | Ing. Marie Rysková | |



KAP atelier s.r.o.
Pavlovská 202/201a, 109 00 Praha
tel.: +420 241 420 050
website: www.kapatelier.cz

| | | |
|--------------------|---|---------------|
| stavba: | II/411, III/40813 Uherčice - Korolupy - Vysočany - Bitov (extravilány) | |
| část stavby: | Stavba 05: II/411 Korolupy - Uherčice, extravilán | |
| objekt: | SO 101 - Komunikace | |
| obsah: | PODÉLNÝ PROFIL | |
| název dig.souboru: | datum revize: | číslo revize: |
| | | |
| formát | --- | |
| číslo zakázky | 16177 | |
| stupeň dokumentace | DSP / PDPS | |
| datum | 09 / 2022 | |
| měřítko | 1:500 / 50 | |
| číslo výkresu: | výlist číslo: | |
| C. 1 - SO 101 | 03 | |