




Sjezdy: KOROLUPY - UHERČICE
M 1:100

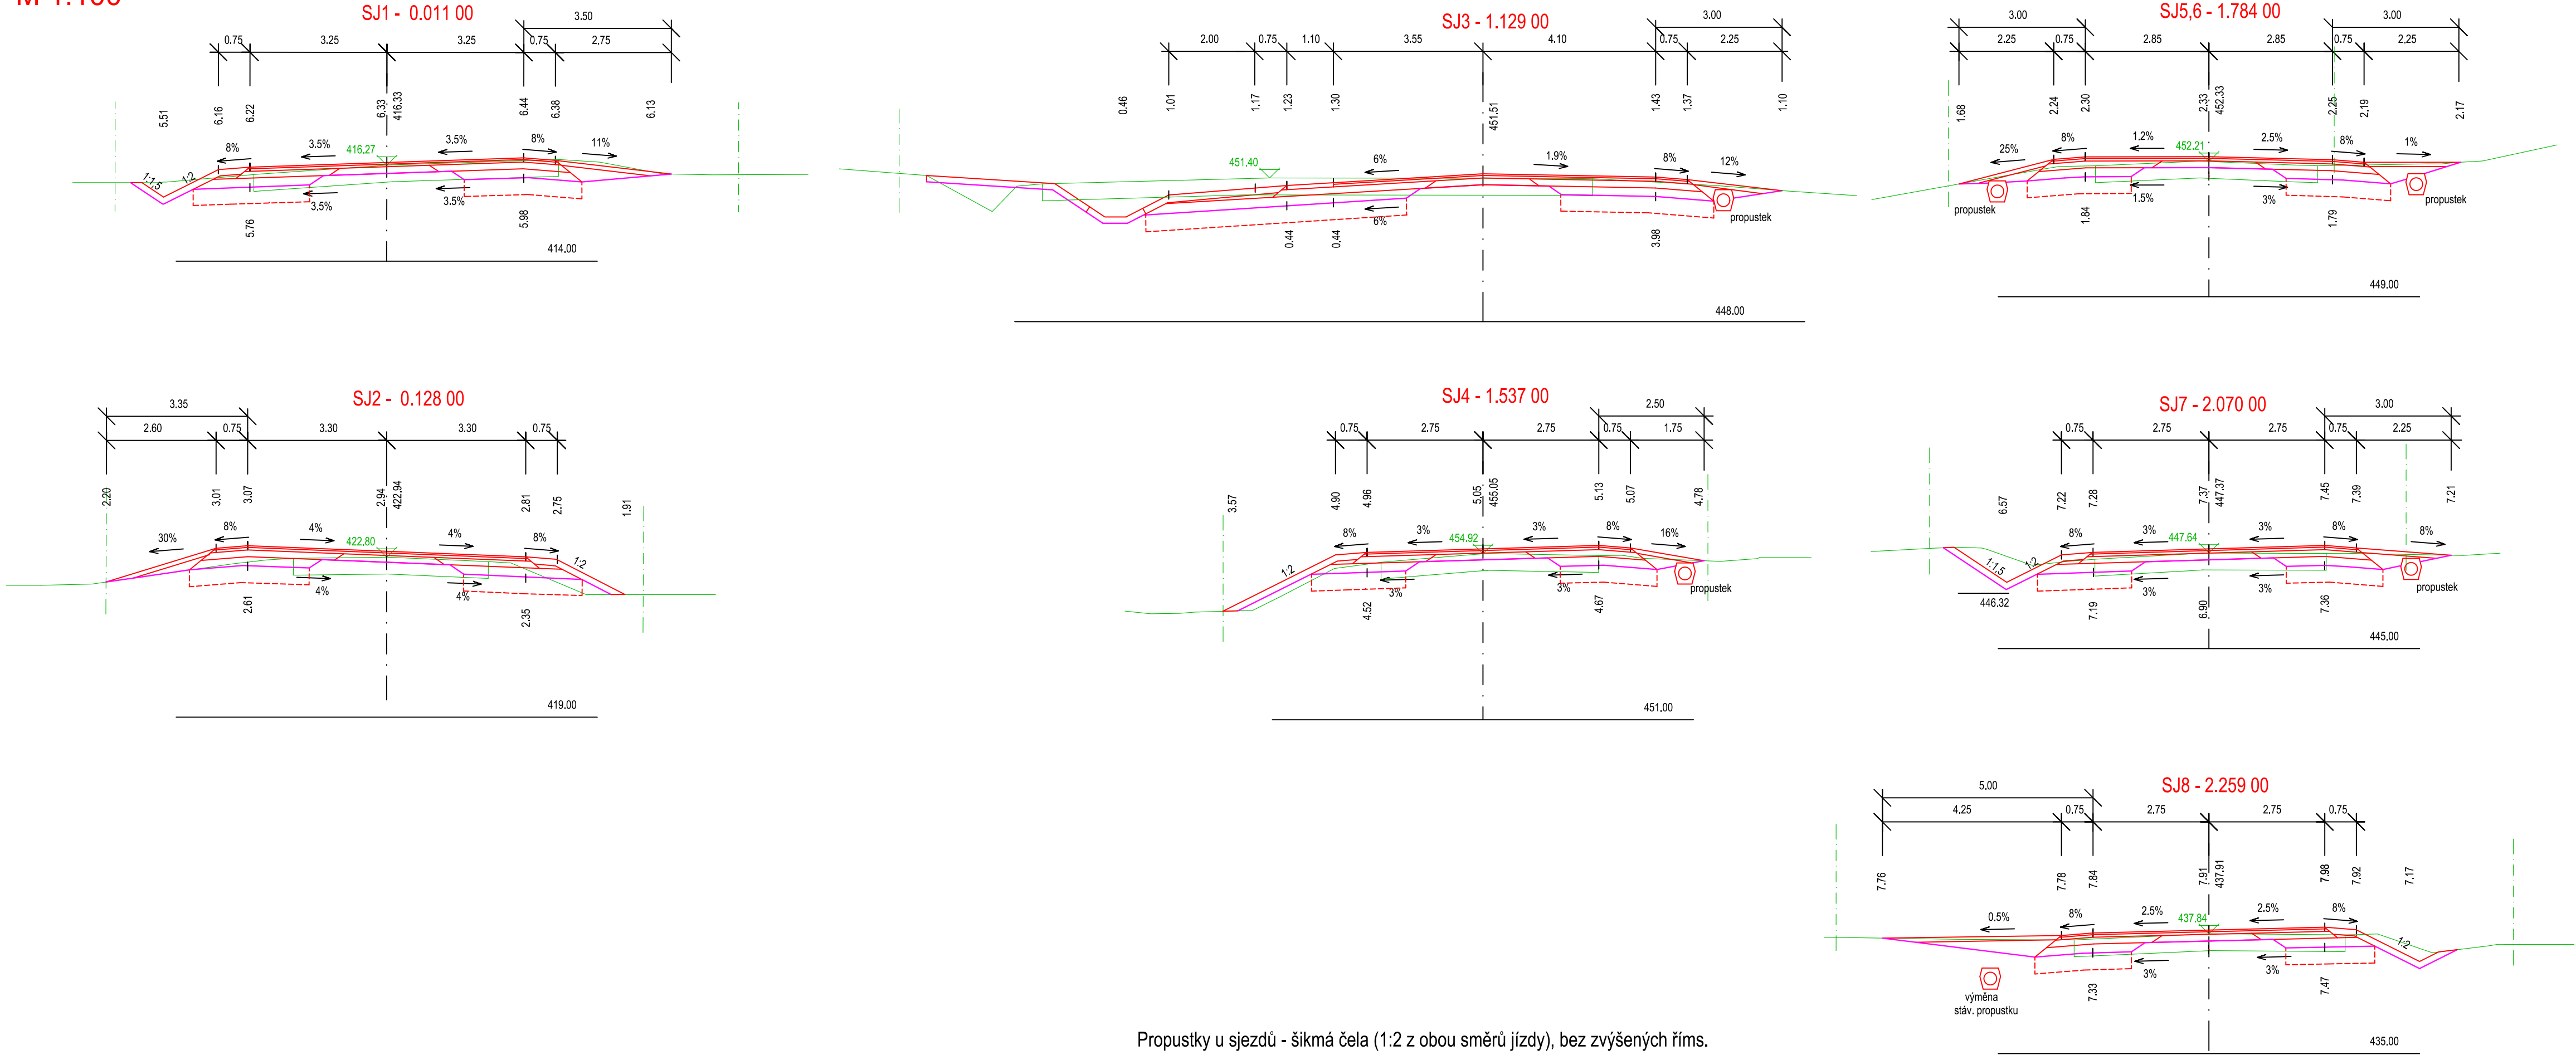

Propustky u sjezdů - šikmá čela (1:2 z obou směrů jízdy), bez zvýšených říms.

- SOUŘADNICOVÝ SYSTÉM: JTSK
- VÝŠKOVÝ SYSTÉM: B. p. v.

Investor:		SPRÁVA A ÚDRŽBA SILNIC JIHOMORAVSKÉHO KRAJE, PŘÍSPĚVKOVÁ ORGANIZACE KRAJE Žerotínovo náměstí 3/5 601 82 Brno
-----------	---	---

Odpovědný projektant	Vypracoval	Kontroloval	<div><div>KAP atelier s.r.o. Patočkova 2472/81a, 169 00 Praha tel.: +420 241 400 056 website: www.kapatelier.cz</div></div>
---	Ing. Marie Rysková		
<div>stavba: II/411, III/40813 Uherčice - Korolupy - Vysočany - Bítov (extravilány) část stavby: Stavba 05: II/411 Korolupy - Uherčice, extravilán objekt: SO 101 - Komunikace obsah: SJEZDY</div>			<div>formát ---</div> <div>číslo zakázky 16177</div> <div>stupeň dokumentace DSP / PDPS</div> <div>datum 01 / 2023</div> <div>měřítko 1:50</div> <div>číslo výkresu: C. 1 - SO 101 07</div> <div>výtisk číslo:</div>
název dig.souboru:	datum revize:	číslo revize:	