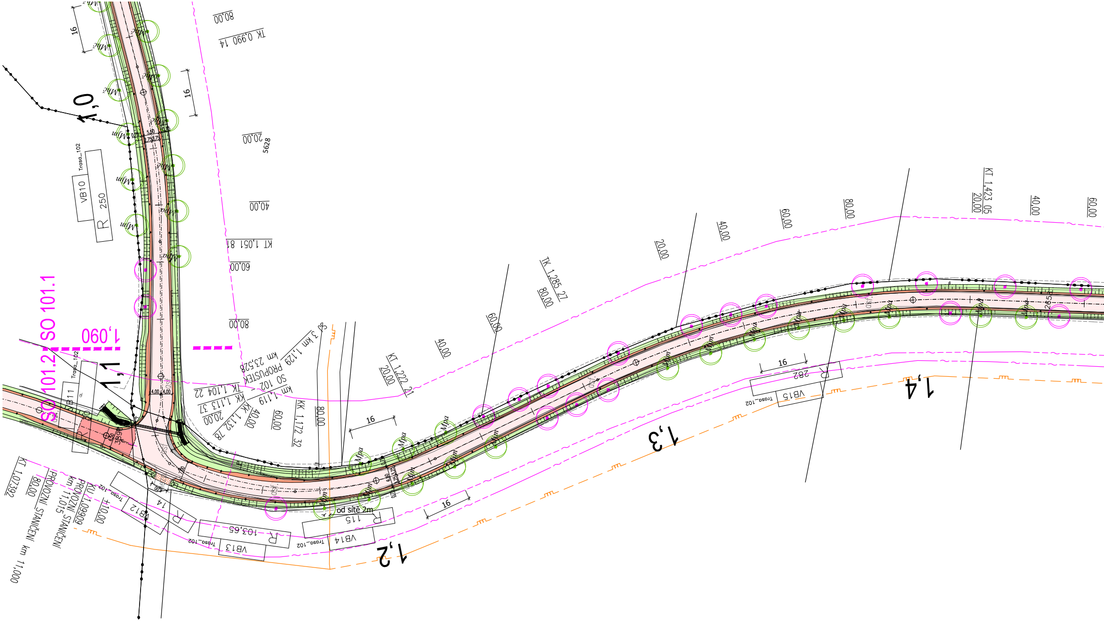
SO 101.1
SO 101.2
1,090
1,0
1,1
1,2
1,3
1,4
VB10
R 250
Trasa_102
TK 0,990 14
80,00
20,00
5628
40,00
KT 1,051 81
60,00
80,00
SO 3 km 1,129
PROPUSTEK
km 23,528
SO 102
km 1,119
TK 1,104 22
KK 1,113 37
20,00
KK 1,132 78
40,00
60,00
KK 1,172 32
80,00
KT 1,222 21
20,00
40,00
60,00
TK 1,285 27
80,00
20,00
40,00
60,00
80,00
KT 1,423 05
20,00
40,00
60,00
16
16
16
16
16
VB11
R 30
VB12
R 14
VB13
R 103,65
VB14
R 115
od sítě 2m
VB15
R 282
KT 1,07392
80,00
PROVOZNÍ STANIČENÍ km 11,000
KU 1,09909
PROVOZNÍ STANIČENÍ km 11,015
+10,00
Mpa
Mpc
Mpm

Podkladová mapa KN © Český úřad zeměměřický a katastrální

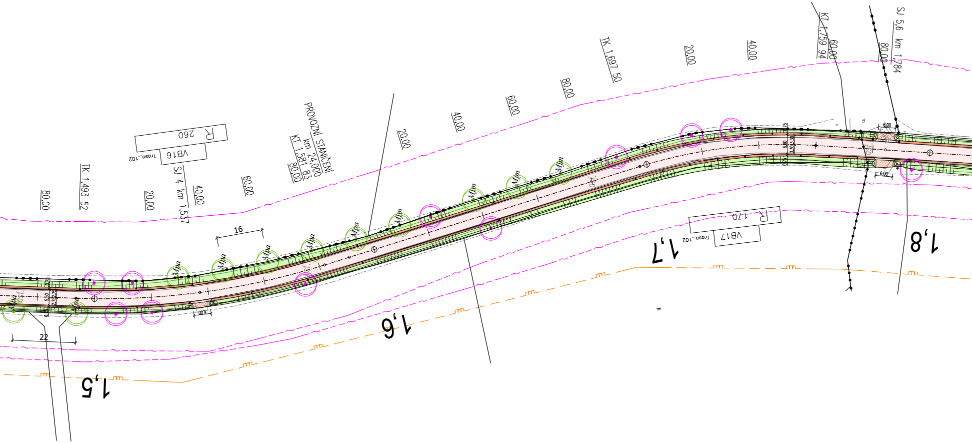
80,00
TK 1,493 52
20,00
SJ 4 km 1,537
40,00
60,00
PROVOZNI STANIČENI
km 24,000
KT 1,581 83
80,00
20,00
40,00
60,00
80,00
TK 1,697 50
20,00
40,00
KT 1,759 94
60,00
SJ 5,6 km 1,784
80,00
R 260
VB16
Trasa_102
R 170
VB17
Trasa_102
16
22
6,00
6,00
6,00
Mpa
Mjm
1,5
1,6
1,7
1,8

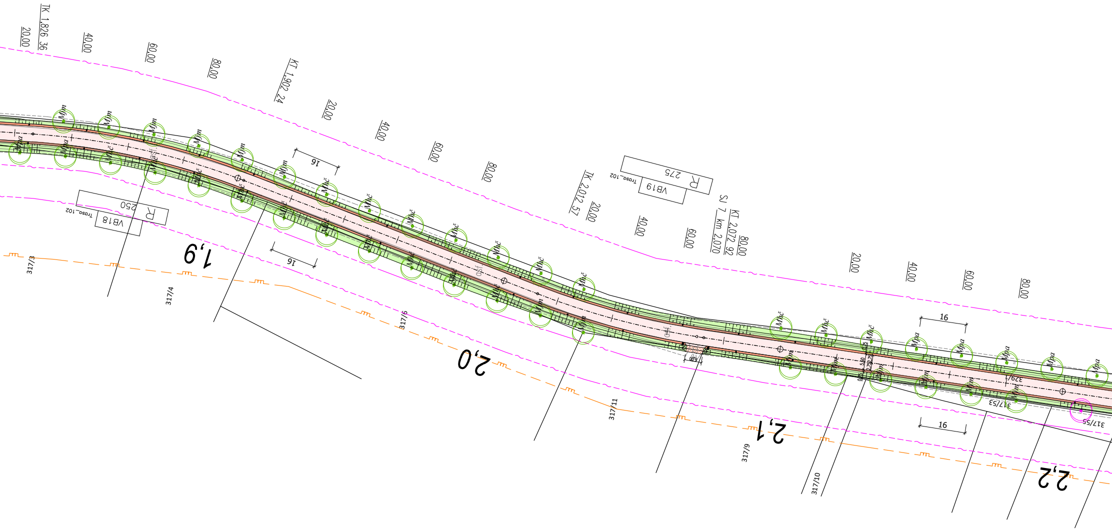
TK 1,826 36
20,00
40,00
60,00
80,00
KT 1,902 24
20,00
40,00
60,00
80,00
TK 2,012 57
20,00
40,00
60,00
SJ 7 km 2,070
KT 2,072 92
80,00
20,00
40,00
60,00
80,00
VB18
250
Trasa_102
VB19
275
Trasa_102
16
16
16
16
Mjm
Mpa
Mhč
1,9
2,0
2,1
2,2
317/3
317/4
317/6
317/11
317/9
317/10
317/53
317/55
329/1

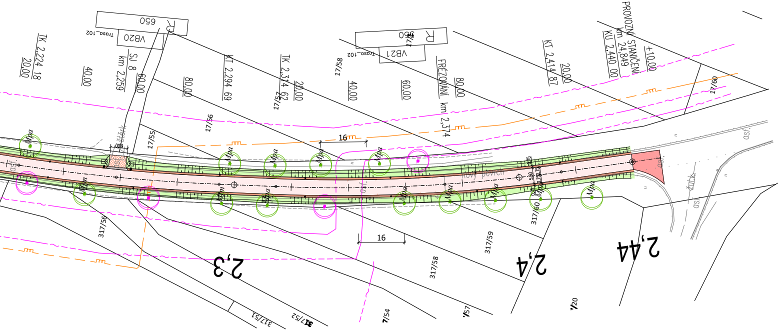
TK 2,224 18
20,00
40,00
SJ 8
km 2,259
60,00
VB20
Trasa_102
650
80,00
KT 2,294 69
TK 2,314 62
20,00
40,00
VB21
Trasa_102
60,00
FRÉZOVÁNÍ km 2,374
80,00
KT 2,414 87
20,00
PROVOZNÍ STANIČENÍ
km 24,849
KU 2,440 00
+10,00
17/55
17/56
17/57
17/58
17/60
16
16
nový povrch
317/56
317/58
317/59
317/60
317/51
317/52
2,3
2,4
2,44
7/54
/57
/20

klad listů, m 1:25 000

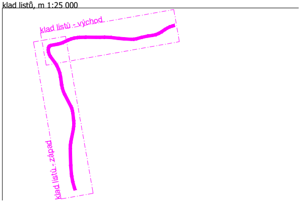
klad listů - východ
klad listů - západ

LEGENDA MAPA DKM:

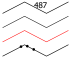

STAV	NÁVRH	POPIS
		mapa kn - Hranice parcel / Čísla pozemkových parcel
		mapa kn - Vnitřní kresba
		mapa kn - Hranice budov
		mapa kn - Hranice katastrálního území

LEGENDA :

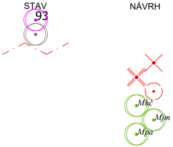
93
Mhč
Mjm
Mpa

STAV	NÁVRH	POPIS
		inventarizovaná dřevina - strom / číslo inventarizované dřeviny
		ostatní dřeviny v okolí, neinventarizované (strom)
		stávající osa komunikace
		strom navržený k odstranění z důvodu rekonstrukce komunikace
		strom navržený k odstranění z důvodu zdravotního stavu
		strom navržený na řez sesazovací - torzo
		nový strom - Malus domestica 'Hedvábné červené letní' - jabloň
		nový strom - Malus domestica 'Jadernička moravská' - jabloň
		nový strom - Malus domestica 'Panenské české' - jabloň

LEGENDA dle PD: II/411, III/40813 Uherčice - Korolupy - Vysočany - Bítov (extravilány), KAP ATELIER s.r.o., 11/2021

STAV	NÁVRH	POPIS
⬜		VOZOVKA
🟥		PŘECHODOVÝ ÚSEK
🟧		NEZPEVNĚNÁ KRAJNICE
🟩		NEZPEVNĚNÉ PLOCHY, ZATRAVNĚNÍ, REPROFILCE
▨		SJEZDY

LEGENDA SÍTÍ:

STAV	NÁVRH	POPIS
		jev TE05L00 vedení V35 - ochr. pásmo vedeni 7m
		jev TP04L00 vedení plynovodu STL,
		jev TS03L00 spoje - telekomunikační vedení (O2)

Podkladové mapy::
Polohy stávajících inženýrských sítí, polohopis a linie návrhu převzaty z dat poskytnutých objednatelem: II/411, III/40813 Uherčice - Korolupy - Vysočany - Bítov (extravilány), KAP ATELIER s.r.o., 11/2021. Podkladová data mapy KN © Český úřad zeměměřický a katastrální.

Upozornění: Před zahájením výsadbových prací vyzve Zhotovitel pověřeného pracovníka správce dané sítě pro určení přesné polohy sítě v terénu. V případě, že se poloha sítě zaměřené v terénu odlišuje od zákresu ve výkresu bude poloha výsadby stromu po dohodě s investorem upravena.

 
0
10
20
30
40
50m

Měřítko 1 : 1000

akce :

II/411, III/40813 Uherčice - Korolupy - Vysočany - Bítov (extravilány)- Inventarizace dřevin
a návrh kompenzačních opatření

investor : Správa a údržba silnic Jihomoravského kraje
zpracovatel : Ing. Dana Krejčí, Na Svahu 408/18, 669 02 Znojmo
autorizovaná osoba : Ing. Jaroslav Krejčí, ČKA : 02 947
obsah : D.5. Návrh kompenzačních opatření, západ
datum : 11/2023
stupeň : DSP
měřítko : 1:1 000 / formát 8A4
pare č.: