


PŮDORYS PŘÍZEMÍ

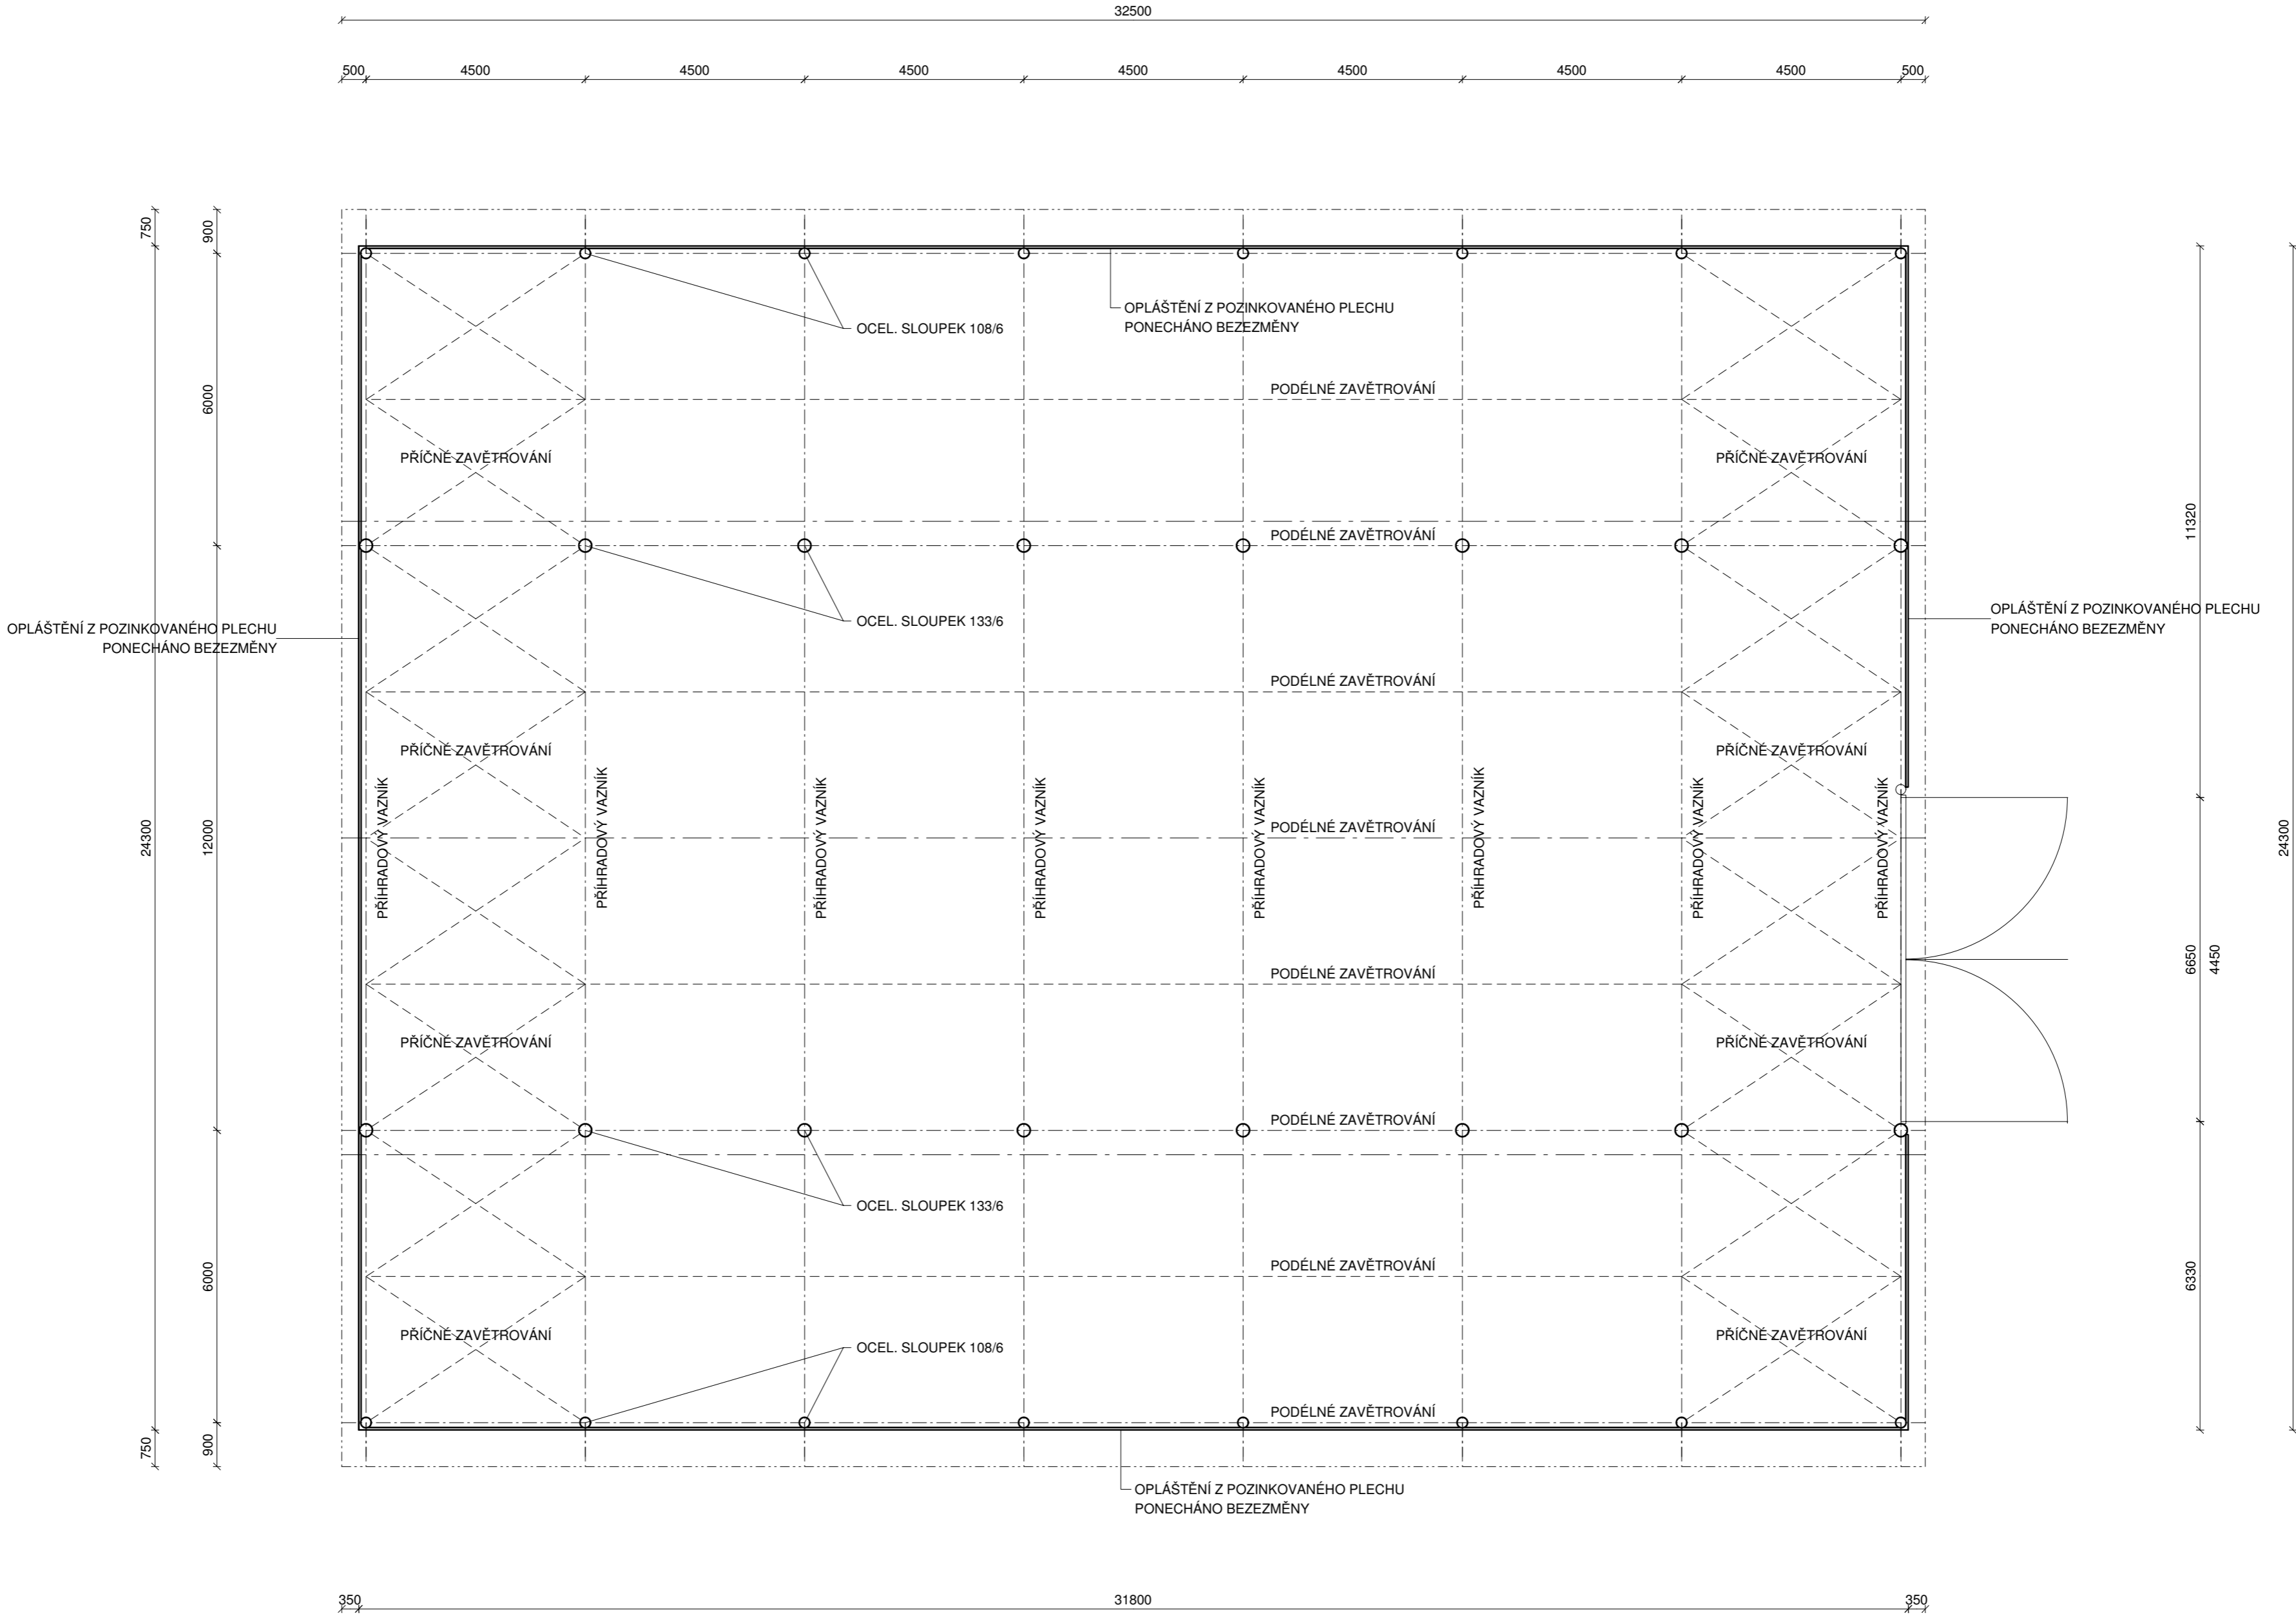

VEDOUČÍ PROJEKCE:	Ing.František Skřipský	
VYPRACOVAL:	Ing. Petr Skřipský	
INVESTOR:	STŘEDNÍ ŠKOLA ANDRÉ CITROENA BOSKOVICE, PŘÍSPĚVKOVÁ ORGANIZACE BOSKOVICE, 680 01, NÁMĚSTÍ 9. KVĚTNA 2153/2A	
HALA PRO USKLADNĚNÍ ZEMĚDĚLSKÉ TECHNIKY VÝMĚNA STŘEŠNÍ KRYTINY K.ú. Mladkov u Boskovic, p.č. 164/6, Boskovice	Č.Z.: 03/2024	DPS
	DAT.: 03/2024	FOR.: 2 A4
PŮDORYS PŘÍZEMÍ	1:100	D.2