


PŮDORYS 4.NP - pavilon B

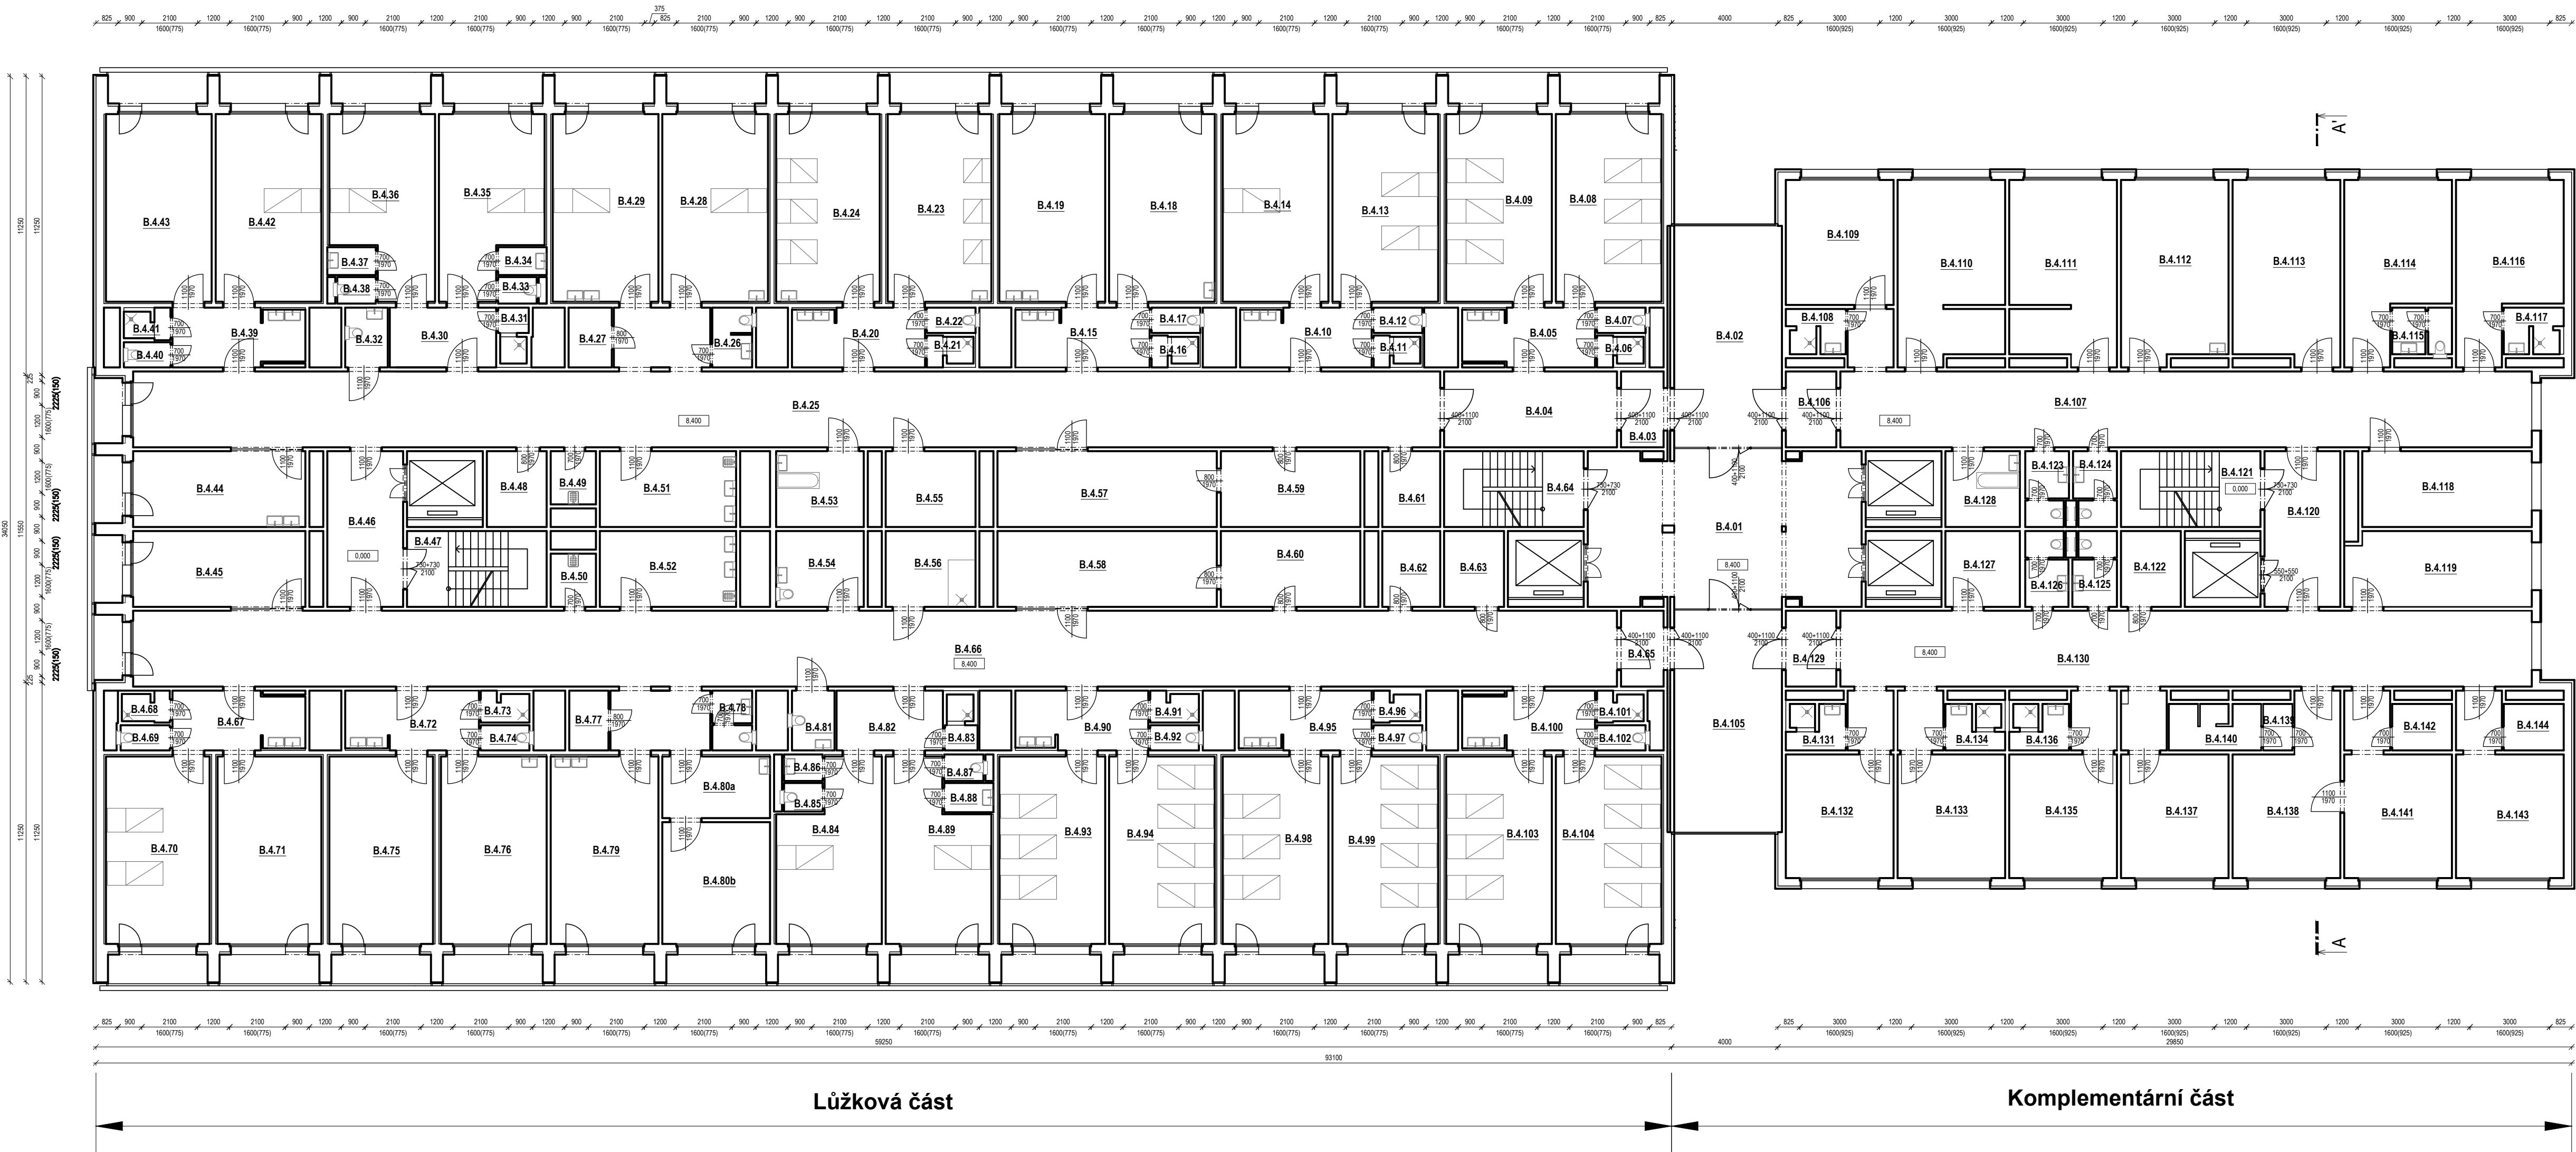

Lůžková část

Komplementární část

OZN.	POPIS MÍSTNOSTI	PLOCHA [m²]	S.V. [mm]	OSVĚTLENÍ (ks)	RADIÁTORY (ks)
B.4.01	VSTUPNÍ HALA	59.45	2300	4	0
B.4.02	FILTR	33.72	2300	2	1
B.4.03	FILTR	4.56	2300	1	0
B.4.04	CHODBA	18.53	2300	1	0
B.4.05	HYGIENICKÁ ZAŘÍZENÍ	10.71	2300	1	0
B.4.06	HYGIENICKÁ ZAŘÍZENÍ	1.88	2300	1	0
B.4.07	HYGIENICKÁ ZAŘÍZENÍ	1.73	2300	1	0
B.4.08	LŮŽKA	28.02	2650	6	1
B.4.09	LŮŽKA	28.02	2650	5	1
B.4.10	HYGIENICKÁ ZAŘÍZENÍ	10.97	2300	1	0
B.4.11	HYGIENICKÁ ZAŘÍZENÍ	1.80	2300	1	0
B.4.12	HYGIENICKÁ ZAŘÍZENÍ	1.73	2300	1	0
B.4.13	LŮŽKA	28.02	2650	4	1
B.4.14	LŮŽKA	28.00	2650	4	1
B.4.15	HYGIENICKÁ ZAŘÍZENÍ	11.14	2300	1	0
B.4.16	HYGIENICKÁ ZAŘÍZENÍ	1.88	2300	1	0
B.4.17	HYGIENICKÁ ZAŘÍZENÍ	1.73	2300	1	0
B.4.18	LŮŽKA	28.02	2650	4	1
B.4.19	LŮŽKA	28.02	2650	4	1
B.4.20	HYGIENICKÁ ZAŘÍZENÍ	11.12	2300	1	0
B.4.21	HYGIENICKÁ ZAŘÍZENÍ	1.80	2300	1	0
B.4.22	HYGIENICKÁ ZAŘÍZENÍ	1.73	2300	1	0
B.4.23	LŮŽKA	27.49	2650	4	1
B.4.24	LŮŽKA	27.49	2650	4	1
B.4.25	CHODBA	148.70	2300	11	1
B.4.26	HYGIENICKÁ ZAŘÍZENÍ	3.37	2300	1	0
B.4.27	ROZVODNA EL. PROUDU	3.66	2300	1	0
B.4.28	SESTERNA	28.02	2650	4	1
B.4.29	VÝŠETŘOVNA	28.02	2650	6	1
B.4.30	PŘEDSÍN	9.00	2300	1	0
B.4.31	HYGIENICKÁ ZAŘÍZENÍ	2.12	2300	1	0
B.4.32	HYGIENICKÁ ZAŘÍZENÍ	3.60	2300	1	0
B.4.33	HYGIENICKÁ ZAŘÍZENÍ	1.45	2300	1	0
B.4.34	HYGIENICKÁ ZAŘÍZENÍ	1.92	2300	1	0
B.4.35	LŮŽKA	24.15	2650	3	1
B.4.36	LŮŽKA	24.15	2650	3	1
B.4.37	HYGIENICKÁ ZAŘÍZENÍ	1.92	2300	1	0
B.4.38	HYGIENICKÁ ZAŘÍZENÍ	1.45	2300	1	0
B.4.39	HYGIENICKÁ ZAŘÍZENÍ	10.71	2300	1	0
B.4.40	HYGIENICKÁ ZAŘÍZENÍ	1.66	2300	1	0
B.4.41	HYGIENICKÁ ZAŘÍZENÍ	1.83	2300	1	0
B.4.42	LŮŽKA	28.02	2650	5	1
B.4.43	LŮŽKA	28.02	2650	5	1
B.4.44	DENNÍ MÍSTNOST	18.45	2300	3	1
B.4.45	DENNÍ MÍSTNOST	18.45	2300	3	1
B.4.46	KOMUNIKAČNÍ CHODBA	16.67	2300	1	0
B.4.47	SCHODIŠTĚ	14.96	2300	1	0
B.4.48	ROZVODNA SLABOPROUDU	6.41	2300	1	0
B.4.49	ÚKLID	3.40	2300	1	0
B.4.50	ÚKLID	3.40	2300	1	0

B.4.51	ČISTÍCÍ MÍSTNOST	14.61	2300	2	0
B.4.52	ČISTÍCÍ MÍSTNOST	14.61	2300	2	0
B.4.53	PODAVÁNÍ KLYZMAT	9.40	2300	2	0
B.4.54	SKLAD	9.40	2300	2	1
B.4.55	ŠATNA	9.62	2300	1	0
B.4.56	SKLAD	9.62	2300	2	0
B.4.57	JÍDELNA	23.51	2300	4	0
B.4.58	ELEKTRO LÉČBA	23.51	2300	4	0
B.4.59	ČAJOVÁ KUCHYŇE	14.96	2300	3	0
B.4.60	ČAJOVÁ KUCHYŇE	14.96	2300	3	0
B.4.61	SKLAD	6.20	2300	1	0
B.4.62	SKLAD	6.20	2300	1	0
B.4.63	ROZVODNA SLABOPROUDU	6.41	2300	1	0
B.4.64	SCHODIŠTĚ	14.96	2300	1	0
B.4.65	FILTR	4.56	2300	1	0
B.4.66	CHODBA	167.93	2300	11	1
B.4.67	HYGIENICKÁ ZAŘÍZENÍ	10.75	2300	1	0
B.4.68	HYGIENICKÁ ZAŘÍZENÍ	1.90	2300	1	0
B.4.69	HYGIENICKÁ ZAŘÍZENÍ	1.76	2300	1	0
B.4.70	REHABILITACE	27.50	2650	5	1
B.4.71	REHABILITACE	27.50	2650	5	1
B.4.72	HYGIENICKÁ ZAŘÍZENÍ	11.31	2300	1	0
B.4.73	HYGIENICKÁ ZAŘÍZENÍ	1.99	2300	1	0
B.4.74	HYGIENICKÁ ZAŘÍZENÍ	1.73	2300	1	0
B.4.75	CVIČEBNA	27.49	2650	5	1
B.4.76	LŮŽKA	27.49	2650	5	1
B.4.77	ROZVODNA EL. PROUDU	3.32	2300	1	0
B.4.78	HYGIENICKÁ ZAŘÍZENÍ	3.38	2300	1	0
B.4.79	VÝŠETŘOVNA ONKOLOGIE	28.55	2650	4	1
B.4.80a	ČEKÁRNA ONKOLOGIE	9.40	2650	2	1
B.4.80b	ČEKÁRNA ONKOLOGIE	18.55	2650	4	1
B.4.81	HYGIENICKÁ ZAŘÍZENÍ	3.60	2300	1	0
B.4.82	PŘEDSÍN	9.00	2300	1	0
B.4.83	HYGIENICKÁ ZAŘÍZENÍ	2.27	2300	1	0
B.4.84	LŮŽKA	24.05	2650	3	1
B.4.85	HYGIENICKÁ ZAŘÍZENÍ	1.56	2300	1	0
B.4.86	HYGIENICKÁ ZAŘÍZENÍ	1.45	2300	1	0
B.4.87	HYGIENICKÁ ZAŘÍZENÍ	1.47	2300	1	0
B.4.88	HYGIENICKÁ ZAŘÍZENÍ	2.04	2300	1	0
B.4.89	LŮŽKA	24.00	2650	3	1
B.4.90	HYGIENICKÁ ZAŘÍZENÍ	11.04	2300	1	0
B.4.91	HYGIENICKÁ ZAŘÍZENÍ	1.99	2300	1	0
B.4.92	HYGIENICKÁ ZAŘÍZENÍ	1.73	2300	1	0
B.4.93	LŮŽKA	28.02	2650	4	1
B.4.94	LŮŽKA	28.02	2650	4	1
B.4.95	HYGIENICKÁ ZAŘÍZENÍ	11.08	2300	1	0
B.4.96	HYGIENICKÁ ZAŘÍZENÍ	1.83	2300	1	0
B.4.97	HYGIENICKÁ ZAŘÍZENÍ	1.73	2300	1	0
B.4.98	LŮŽKA	28.02	2650	4	1
B.4.99	LŮŽKA	28.02	2650	4	1

B.4.100	HYGIENICKÁ ZAŘÍZENÍ	10.71	2300	1	0
B.4.101	HYGIENICKÁ ZAŘÍZENÍ	1.83	2300	1	0
B.4.102	HYGIENICKÁ ZAŘÍZENÍ	1.73	2300	1	0
B.4.103	LŮŽKA	28.02	2650	4	1
B.4.104	LŮŽKA	28.02	2650	4	1
B.4.105	FILTR	33.82	2300	2	1
B.4.106	FILTR	5.42	2300	1	0
B.4.107	CHODBA	78.08	2300	5	1
B.4.108	HYGIENICKÁ ZAŘÍZENÍ	3.47	2300	2	0
B.4.109	PRACOVNA LÉKAŘE	19.03	2650	4	1
B.4.110	PRACOVNA LÉKAŘE	27.39	2650	4	1
B.4.111	PRACOVNA LÉKAŘE	27.39	2650	6	1
B.4.112	AMBULANCE	27.39	2650	3	1
B.4.113	AMBULANCE	27.39	2650	5	1
B.4.114	ČEKÁRNA	27.39	2650	5	1
B.4.115	HYGIENICKÁ ZAŘÍZENÍ	3.94	2300	1	0
B.4.116	PRACOVNA LÉKAŘE	22.97	2650	5	1
B.4.117	HYGIENICKÁ ZAŘÍZENÍ	3.94	2300	2	1
B.4.118	SKLAD	18.17	2300	3	1
B.4.119	SKLAD	19.72	2300	2	1
B.4.120	KOMUNIKAČNÍ CHODBA	16.67	2300	1	0
B.4.121	SCHODIŠTĚ	14.96	2300	1	0
B.4.122	ROZVODNA SLABOPROUDU	6.41	2300	1	0
B.4.123	HYGIENICKÁ ZAŘÍZENÍ	4.49	2300	2	0
B.4.124	HYGIENICKÁ ZAŘÍZENÍ	4.49	2300	2	0
B.4.125	HYGIENICKÁ ZAŘÍZENÍ	4.53	2300	2	0
B.4.126	HYGIENICKÁ ZAŘÍZENÍ	4.44	2300	2	0
B.4.127	KOUPEL	7.98	2300	1	0
B.4.128	SPISOVNA	7.98	2300	1	0
B.4.129	FILTR	5.41	2300	0	0
B.4.130	CHODBA	90.34	2300	5	1
B.4.131	HYGIENICKÁ ZAŘÍZENÍ	3.58	2300	2	1
B.4.132	PRACOVNA LÉKAŘE	18.83	2650	4	1
B.4.133	PRACOVNA LÉKAŘE	18.83	2650	4	1
B.4.134	HYGIENICKÁ ZAŘÍZENÍ	3.58	2300	2	0
B.4.135	PRACOVNA LÉKAŘE	18.83	2650	4	1
B.4.136	HYGIENICKÁ ZAŘÍZENÍ	3.58	2300	2	0
B.4.137	PRACOVNA LÉKAŘE	18.83	2650	4	1
B.4.138	PRACOVNA LÉKAŘE	22.97	2650	4	1
B.4.139	HYGIENICKÁ ZAŘÍZENÍ	1.92	2300	1	0
B.4.140	HYGIENICKÁ ZAŘÍZENÍ	5.91	2300	2	1
B.4.141	PRACOVNA LÉKAŘE	22.95	2650	4	1
B.4.142	HYGIENICKÁ ZAŘÍZENÍ	3.94	2300	1	0
B.4.143	PRACOVNA LÉKAŘE	22.95	2650	4	1
B.4.144	HYGIENICKÁ ZAŘÍZENÍ	3.94	2300	1	0
CELKEM		2349.32		347	57



ZODPOVĚDNÝ PROJEKTANT	ING. ARCH. LUKÁŠ TECL	razítko a číslo paré
VEDOUcí PROJEKTU		
ARCHITEKT		
VYPRACOVAL	ATELIER TECL	
KONTROLOVAL		
STAVEBNÍK	NEMOCNICE BŘECLAV	

NÁZEV A MÍSTO STAVBY
PASPORTIZACE NEMOCNICE BŘECLAV
U Nemocnice 3066/1 a 3054/2, Břeclav 690 02

OBJEKT	FORMÁT	1050/420
OBJEKT B	DATUM	03/2023
ČÁST	STUPEŇ	ZDS
D.1.1. ARCHITEKTONICKO-STAVEBNÍ ŘEŠENÍ	ZAK. ČÍSLO	2022082
NÁZEV DOKUMENTU	MĚŘÍTKO	1:150
PŮDORYS 4NP	ČÍSLO PŘÍLOHY	