


PŮDORYS 1.NP - pavilon B

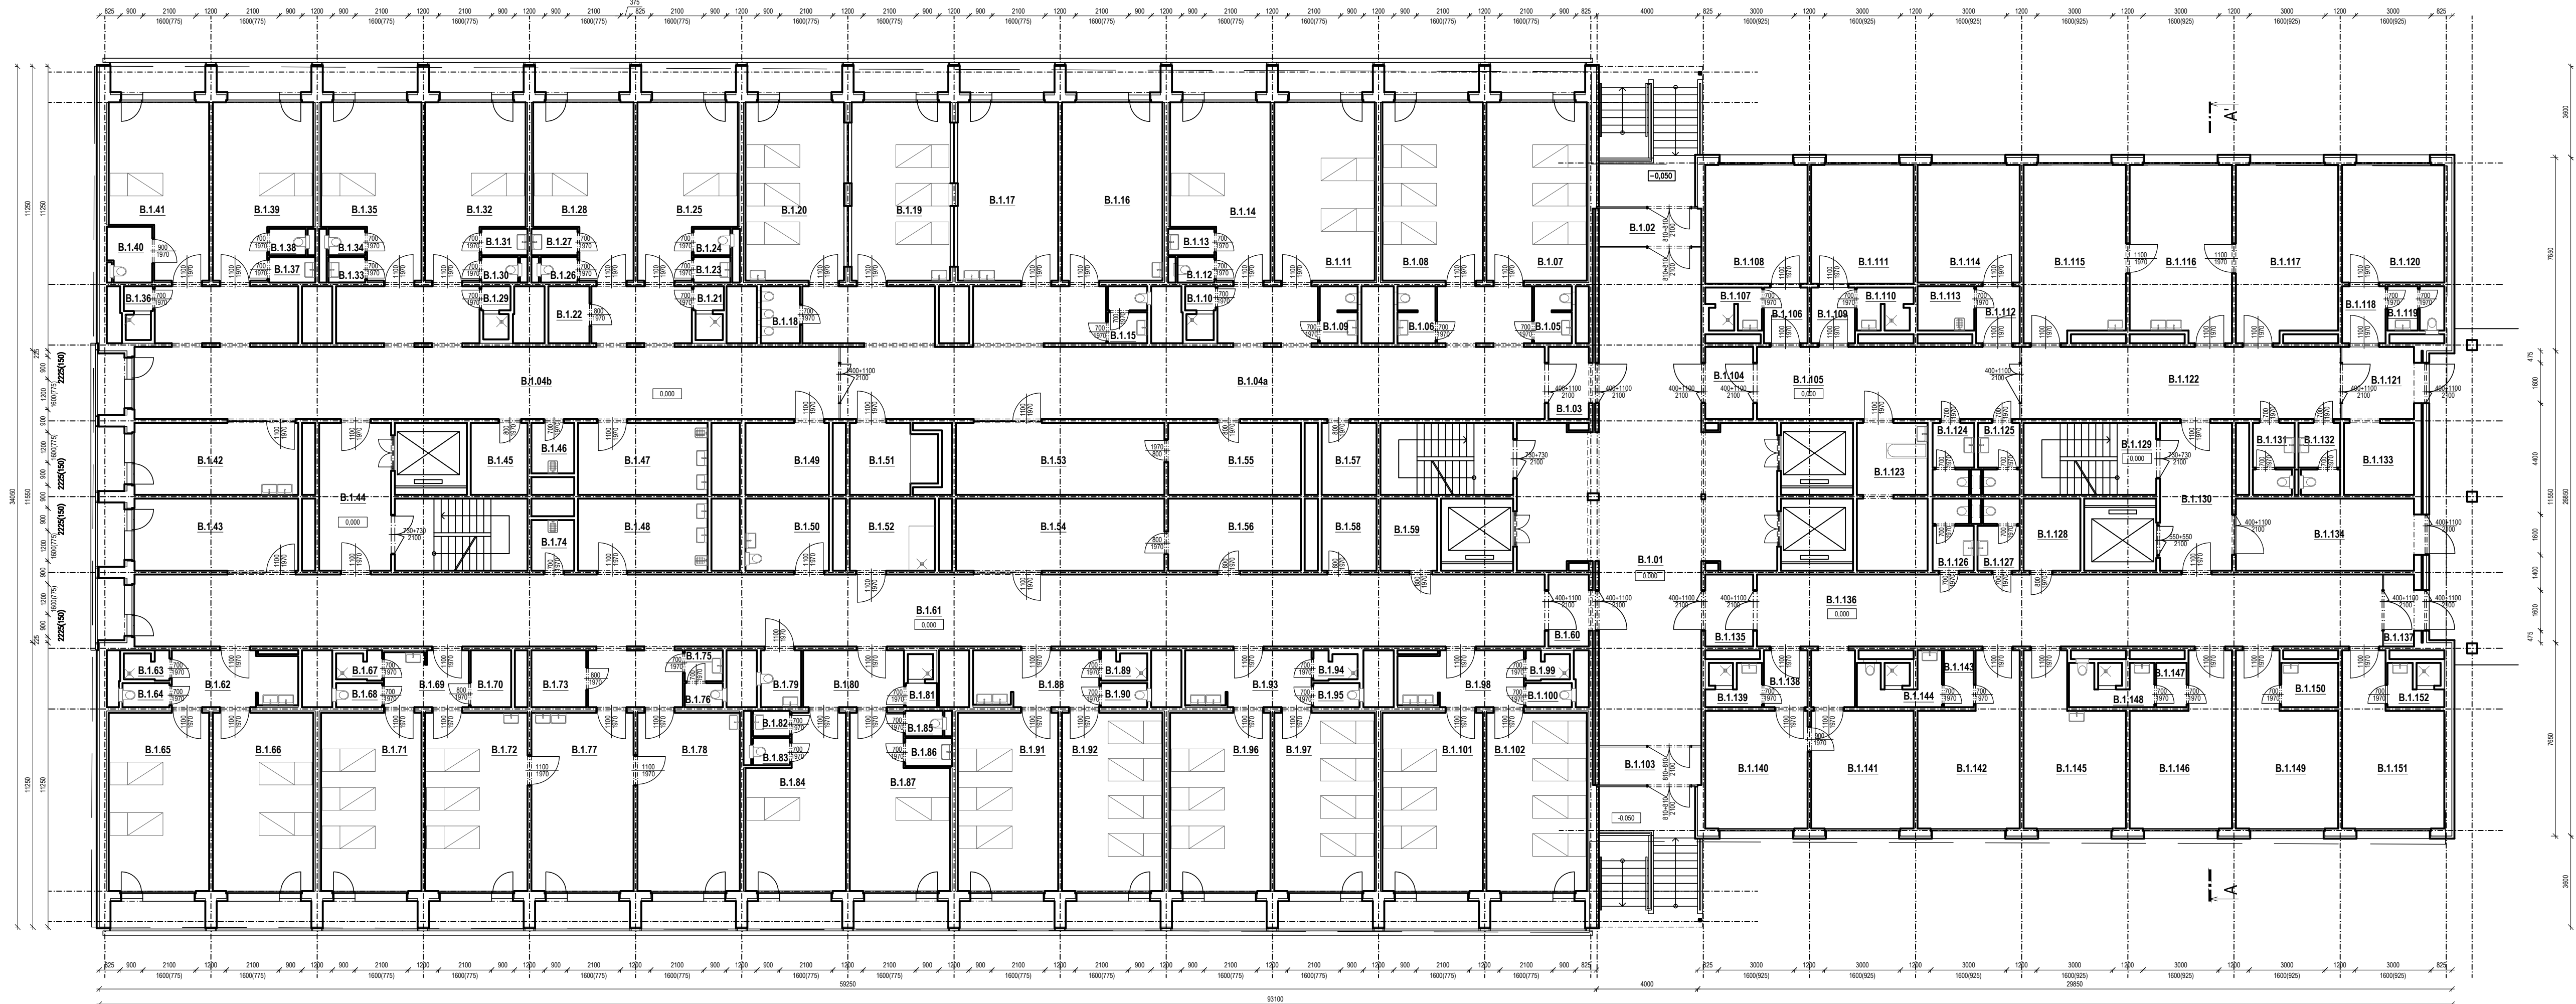

Lůžková část

Komplementární část

OZN.	POPIS MÍSTNOSTI	PLOCHA [m²]	S.V. [mm]	OSVĚTLENÍ (ks)	RADIÁTORY (ks)
B.1.01	VSTUPNÍ HALA + SCHODIŠTĚ	130.23	2300	6	0
B.1.02	FILTR	6.08	2300	1	1
B.1.03	FILTR CHIRURGIE	6.07	2300	0	0
B.1.04a	CHODBA	122.28	2300	5	0
B.1.04b	CHODBA	102.23	2300	6	1
B.1.05	HYGIENICKÁ ZAŘÍZENÍ	3.37	2300	2	0
B.1.06	HYGIENICKÁ ZAŘÍZENÍ	3.37	2300	2	0
B.1.07	LŮŽKA	28.02	2650	5	1
B.1.08	LŮŽKA	28.02	2650	5	1
B.1.09	HYGIENICKÁ ZAŘÍZENÍ	3.37	2300	2	0
B.1.10	HYGIENICKÁ ZAŘÍZENÍ	2.27	2300	2	1
B.1.11	LŮŽKA	28.02	2650	5	1
B.1.12	HYGIENICKÁ ZAŘÍZENÍ	1.45	2300	1	0
B.1.13	HYGIENICKÁ ZAŘÍZENÍ	1.92	2300	1	0
B.1.14	LŮŽKA	24.15	2650	3	1
B.1.15	HYGIENICKÁ ZAŘÍZENÍ	3.49	2300	2	0
B.1.16	VÝŠETŘOVNA	28.02	2650	4	1
B.1.17	SESTERNA	28.02	2650	4	1
B.1.18	HYGIENICKÁ ZAŘÍZENÍ	3.49	2300	2	0
B.1.19	LŮŽKA	27.50	2650	5	1
B.1.20	LŮŽKA	27.50	2650	5	1
B.1.21	HYGIENICKÁ ZAŘÍZENÍ	2.30	2300	1	1
B.1.22	ROZVODNA EL. PROUDU	3.66	2300	1	0
B.1.23	HYGIENICKÁ ZAŘÍZENÍ	1.45	2300	1	0
B.1.24	HYGIENICKÁ ZAŘÍZENÍ	1.52	2300	1	0
B.1.25	LŮŽKA	24.15	2650	3	1
B.1.26	HYGIENICKÁ ZAŘÍZENÍ	1.45	2300	1	0
B.1.27	HYGIENICKÁ ZAŘÍZENÍ	1.92	2300	1	0
B.1.28	LŮŽKA	24.15	2650	3	1
B.1.29	HYGIENICKÁ ZAŘÍZENÍ	2.19	2300	1	1
B.1.30	HYGIENICKÁ ZAŘÍZENÍ	1.45	2300	1	0
B.1.31	HYGIENICKÁ ZAŘÍZENÍ	1.92	2300	1	0
B.1.32	LŮŽKA	24.15	2650	3	1
B.1.33	HYGIENICKÁ ZAŘÍZENÍ	1.45	2300	1	0
B.1.34	HYGIENICKÁ ZAŘÍZENÍ	1.52	2300	1	0
B.1.35	LŮŽKA	24.15	2650	3	1
B.1.36	HYGIENICKÁ ZAŘÍZENÍ	2.15	2300	1	1
B.1.37	HYGIENICKÁ ZAŘÍZENÍ	1.82	2300	1	0
B.1.38	HYGIENICKÁ ZAŘÍZENÍ	1.52	2300	1	0
B.1.39	LŮŽKA	24.15	2650	3	1
B.1.40	HYGIENICKÁ ZAŘÍZENÍ	3.72	2300	1	1
B.1.41	LŮŽKA	24.06	2650	3	1
B.1.42	DENNÍ MÍSTNOST	18.45	2300	3	1
B.1.43	DENNÍ MÍSTNOST	18.45	2300	3	1
B.1.44	KOM. CHODBA + SCHODIŠTĚ	31.87	2300	2	0
B.1.45	ROZVODNA SLABOPROUDU	6.41	2300	1	0
B.1.46	ÚKLID	3.40	2300	1	0
B.1.47	ČISTÍCÍ MÍSTNOST	14.61	2300	2	0
B.1.48	ČISTÍCÍ MÍSTNOST	14.61	2300	2	0
B.1.49	SKLAD	9.40	2300	2	0
B.1.50	PODÁVÁNÍ KLYZMAT	9.40	2300	2	0
B.1.51	LAŽEŇ	9.40	2300	1	1
B.1.52	ŠATNA S HYG. ZAŘÍZENÍM	9.62	2300	1	1

B.1.53	JÍDELNA	23.51	2300	4	0
B.1.54	JÍDELNA	23.51	2300	4	0
B.1.55	ČAJOVÁ KUCHYNĚ	14.96	2300	3	0
B.1.56	ČAJOVÁ KUCHYNĚ	14.96	2300	3	0
B.1.57	SKLAD	6.20	2300	1	0
B.1.58	SKLAD	6.20	2300	1	0
B.1.59	ROZVODNA SLABOPROUDU	6.41	2300	1	0
B.1.60	FILTR UROLOGIE	4.56	2300	0	0
B.1.61	CHODBA	167.93	2300	11	1
B.1.62	PŘEDSÍŇ	7.48	2300	1	0
B.1.63	HYGIENICKÁ ZAŘÍZENÍ	1.87	2300	1	1
B.1.64	HYGIENICKÁ ZAŘÍZENÍ	1.76	2300	1	0
B.1.65	LŮŽKA	28.02	2650	5	1
B.1.66	LŮŽKA	28.02	2650	5	1
B.1.67	HYGIENICKÁ ZAŘÍZENÍ	1.87	2300	1	1
B.1.68	HYGIENICKÁ ZAŘÍZENÍ	1.73	2300	1	0
B.1.69	PŘEDSÍŇ	7.29	2300	2	0
B.1.70	HYGIENICKÁ ZAŘÍZENÍ	3.60	2300	2	0
B.1.71	LŮŽKA	28.02	2650	5	1
B.1.72	LŮŽKA	28.55	2650	7	1
B.1.73	ROZVODNA EL. POUDU	4.89	2300	1	1
B.1.74	ÚKLID	3.40	2300	1	0
B.1.75	HYGIENICKÁ ZAŘÍZENÍ	1.84	2300	1	0
B.1.76	HYGIENICKÁ ZAŘÍZENÍ	1.43	2300	1	0
B.1.77	SESTERNA	28.55	2650	5	1
B.1.78	AMBULANCE	28.55	2650	7	1
B.1.79	HYGIENICKÁ ZAŘÍZENÍ	3.60	2300	1	0
B.1.80	PŘEDSÍŇ	9.00	2300	1	0
B.1.81	HYGIENICKÁ ZAŘÍZENÍ	2.19	2300	1	0
B.1.82	HYGIENICKÁ ZAŘÍZENÍ	1.45	2300	1	0
B.1.83	HYGIENICKÁ ZAŘÍZENÍ	1.56	2300	1	0
B.1.84	LŮŽKA	24.04	2650	3	1
B.1.85	HYGIENICKÁ ZAŘÍZENÍ	1.47	2300	1	0
B.1.86	HYGIENICKÁ ZAŘÍZENÍ	2.04	2300	1	0
B.1.87	LŮŽKA	24.00	2650	3	1
B.1.88	PŘEDSÍŇ	10.75	2300	3	0
B.1.89	HYGIENICKÁ ZAŘÍZENÍ	1.99	2300	1	1
B.1.90	HYGIENICKÁ ZAŘÍZENÍ	1.75	2300	1	0
B.1.91	LŮŽKA	28.02	2650	5	1
B.1.92	LŮŽKA	28.02	2650	5	1
B.1.93	PŘEDSÍŇ	10.87	2300	3	0
B.1.94	HYGIENICKÁ ZAŘÍZENÍ	1.88	2300	1	1
B.1.95	HYGIENICKÁ ZAŘÍZENÍ	1.73	2300	1	0
B.1.96	LŮŽKA	28.02	2650	5	1
B.1.97	LŮŽKA	28.02	2650	5	1
B.1.98	PŘEDSÍŇ	10.79	2300	3	0
B.1.99	HYGIENICKÁ ZAŘÍZENÍ	1.88	2300	1	1
B.1.100	HYGIENICKÁ ZAŘÍZENÍ	1.73	2300	1	0
B.1.101	LŮŽKA	28.02	2650	5	1
B.1.102	LŮŽKA	28.02	2650	5	1
B.1.103	FILTR	6.07	2300	1	1
B.1.104	FILTR CHIRURGIE	5.42	2300	1	0
B.1.105	CHODBA	29.64	2300	2	0

B.1.106	PŘEDSÍŇ	3.79	2300	1	0
B.1.107	HYGIENICKÁ ZAŘÍZENÍ	3.43	2300	2	1
B.1.108	PRACOVNA LÉKAŘE	19.03	2650	4	1
B.1.109	PŘEDSÍŇ	3.80	2300	1	0
B.1.110	HYGIENICKÁ ZAŘÍZENÍ	3.41	2300	2	0
B.1.111	INSPEKČNÍ POKOJ LÉKAŘŮ	19.03	2650	4	1
B.1.112	PŘEDSÍŇ	3.88	2300	1	0
B.1.113	HYGIENICKÁ ZAŘÍZENÍ	3.94	2300	1	0
B.1.114	INSPEKČNÍ POKOJ LÉKAŘŮ	18.83	2650	4	1
B.1.115	AMBULANCE	27.39	2650	5	1
B.1.116	ODB. CHR. AMBULANCE	27.39	2650	5	1
B.1.117	ČEKÁRNA	27.39	2650	4	1
B.1.118	PŘEDSÍŇ	3.88	2300	1	0
B.1.119	HYGIENICKÁ ZAŘÍZENÍ	3.94	2300	2	1
B.1.120	PRACOVNA LÉKAŘŮ	18.83	2650	2	1
B.1.121	FILTR	8.12	2300	1	1
B.1.122	CHODBA	36.02	2300	2	0
B.1.123	KOUPEL	16.14	2300	4	1
B.1.124	HYGIENICKÁ ZAŘÍZENÍ	4.49	2300	2	0
B.1.125	HYGIENICKÁ ZAŘÍZENÍ	4.49	2300	2	0
B.1.126	HYGIENICKÁ ZAŘÍZENÍ	4.49	2300	2	0
B.1.127	HYGIENICKÁ ZAŘÍZENÍ	4.49	2300	2	0
B.1.128	ROZVODNA SLABOPROUDU	6.41	2300	1	0
B.1.129	SCHODIŠTĚ	14.96	2300	1	0
B.1.130	KOMUNIKAČNÍ CHODBA	16.67	2300	1	0
B.1.131	HYGIENICKÁ ZAŘÍZENÍ	4.59	2300	2	0
B.1.132	HYGIENICKÁ ZAŘÍZENÍ	4.59	2300	2	0
B.1.133	TECH. ZÁZEMÍ	7.91	2300	1	1
B.1.134	CHODBA	20.09	2300	2	1
B.1.135	FILTR UROLOGIE	5.41	2300	0	0
B.1.136	CHODBA	74.60	2300	5	0
B.1.137	FILTR	3.42	2300	0	1
B.1.138	PŘEDSÍŇ	3.88	2300	1	0
B.1.139	HYGIENICKÁ ZAŘÍZENÍ	3.52	2300	4	1
B.1.140	PRACOVNA	18.83	2650	4	1
B.1.141	PRACOVNA	18.83	2650	4	1
B.1.142	PRIMÁŘ ODDĚLENÍ	23.03	2650	5	1
B.1.143	HYGIENICKÁ ZAŘÍZENÍ	2.64	2300	1	0
B.1.144	HYGIENICKÁ ZAŘÍZENÍ	5.88	2300	2	0
B.1.145	KANCELÁŘ	22.97	2650	5	1
B.1.146	ZÁSTUPCE PRIMÁŘE	23.03	2650	5	1
B.1.147	HYGIENICKÁ ZAŘÍZENÍ	2.10	2300	1	0
B.1.148	HYGIENICKÁ ZAŘÍZENÍ	5.40	2300	2	0
B.1.149	VRCHNÍ SESTRA	22.97	2650	5	1
B.1.150	KUCHYŇKA	3.94	2300	1	0
B.1.151	PRACOVNA LÉKAŘŮ	22.97	2650	5	1
B.1.152	HYGIENICKÁ ZAŘÍZENÍ	3.52	2300	2	1
CELKEM		2334.87		374	70



ATELIER TECL s.r.o.
GROCHOVA 51
602 00 BRNO
+420 544 212 348
www.ateliertecl.cz

ZOPOVĚDNÝ PROJEKTANT	ING. ARCH. LUKÁŠ TECL	razítko a číslo paré
VEDOUcí PROJEKTU		
ARCHITEKT		
VYPRACOVAL	ATELIER TECL	
KONTROLOVAL		
STAVEBNÍK	NEMOCNICE BŘECLAV	

NÁZEV A MÍSTO STAVBY

PASPORTIZACE NEMOCNICE BŘECLAV
U Nemocnice 3066/1 a 3054/2, Břeclav 690 02

OBJEKT
OBJEKT B

ČÁST

D.1.1. ARCHITEKTONICKO-STAVEBNÍ ŘEŠENÍ

NÁZEV DOKUMENTU

PŮDORYS 1NP

FORMÁT	1050/420
DATUM	03/2023
STUPEŇ	ZDS
ZAK. ČÍSLO	2022082
MĚŘÍTKO	1:150
ČÍSLO PŘÍLOHY	

D1.1.02