


PŮDORYS 3.NP - pavilon A

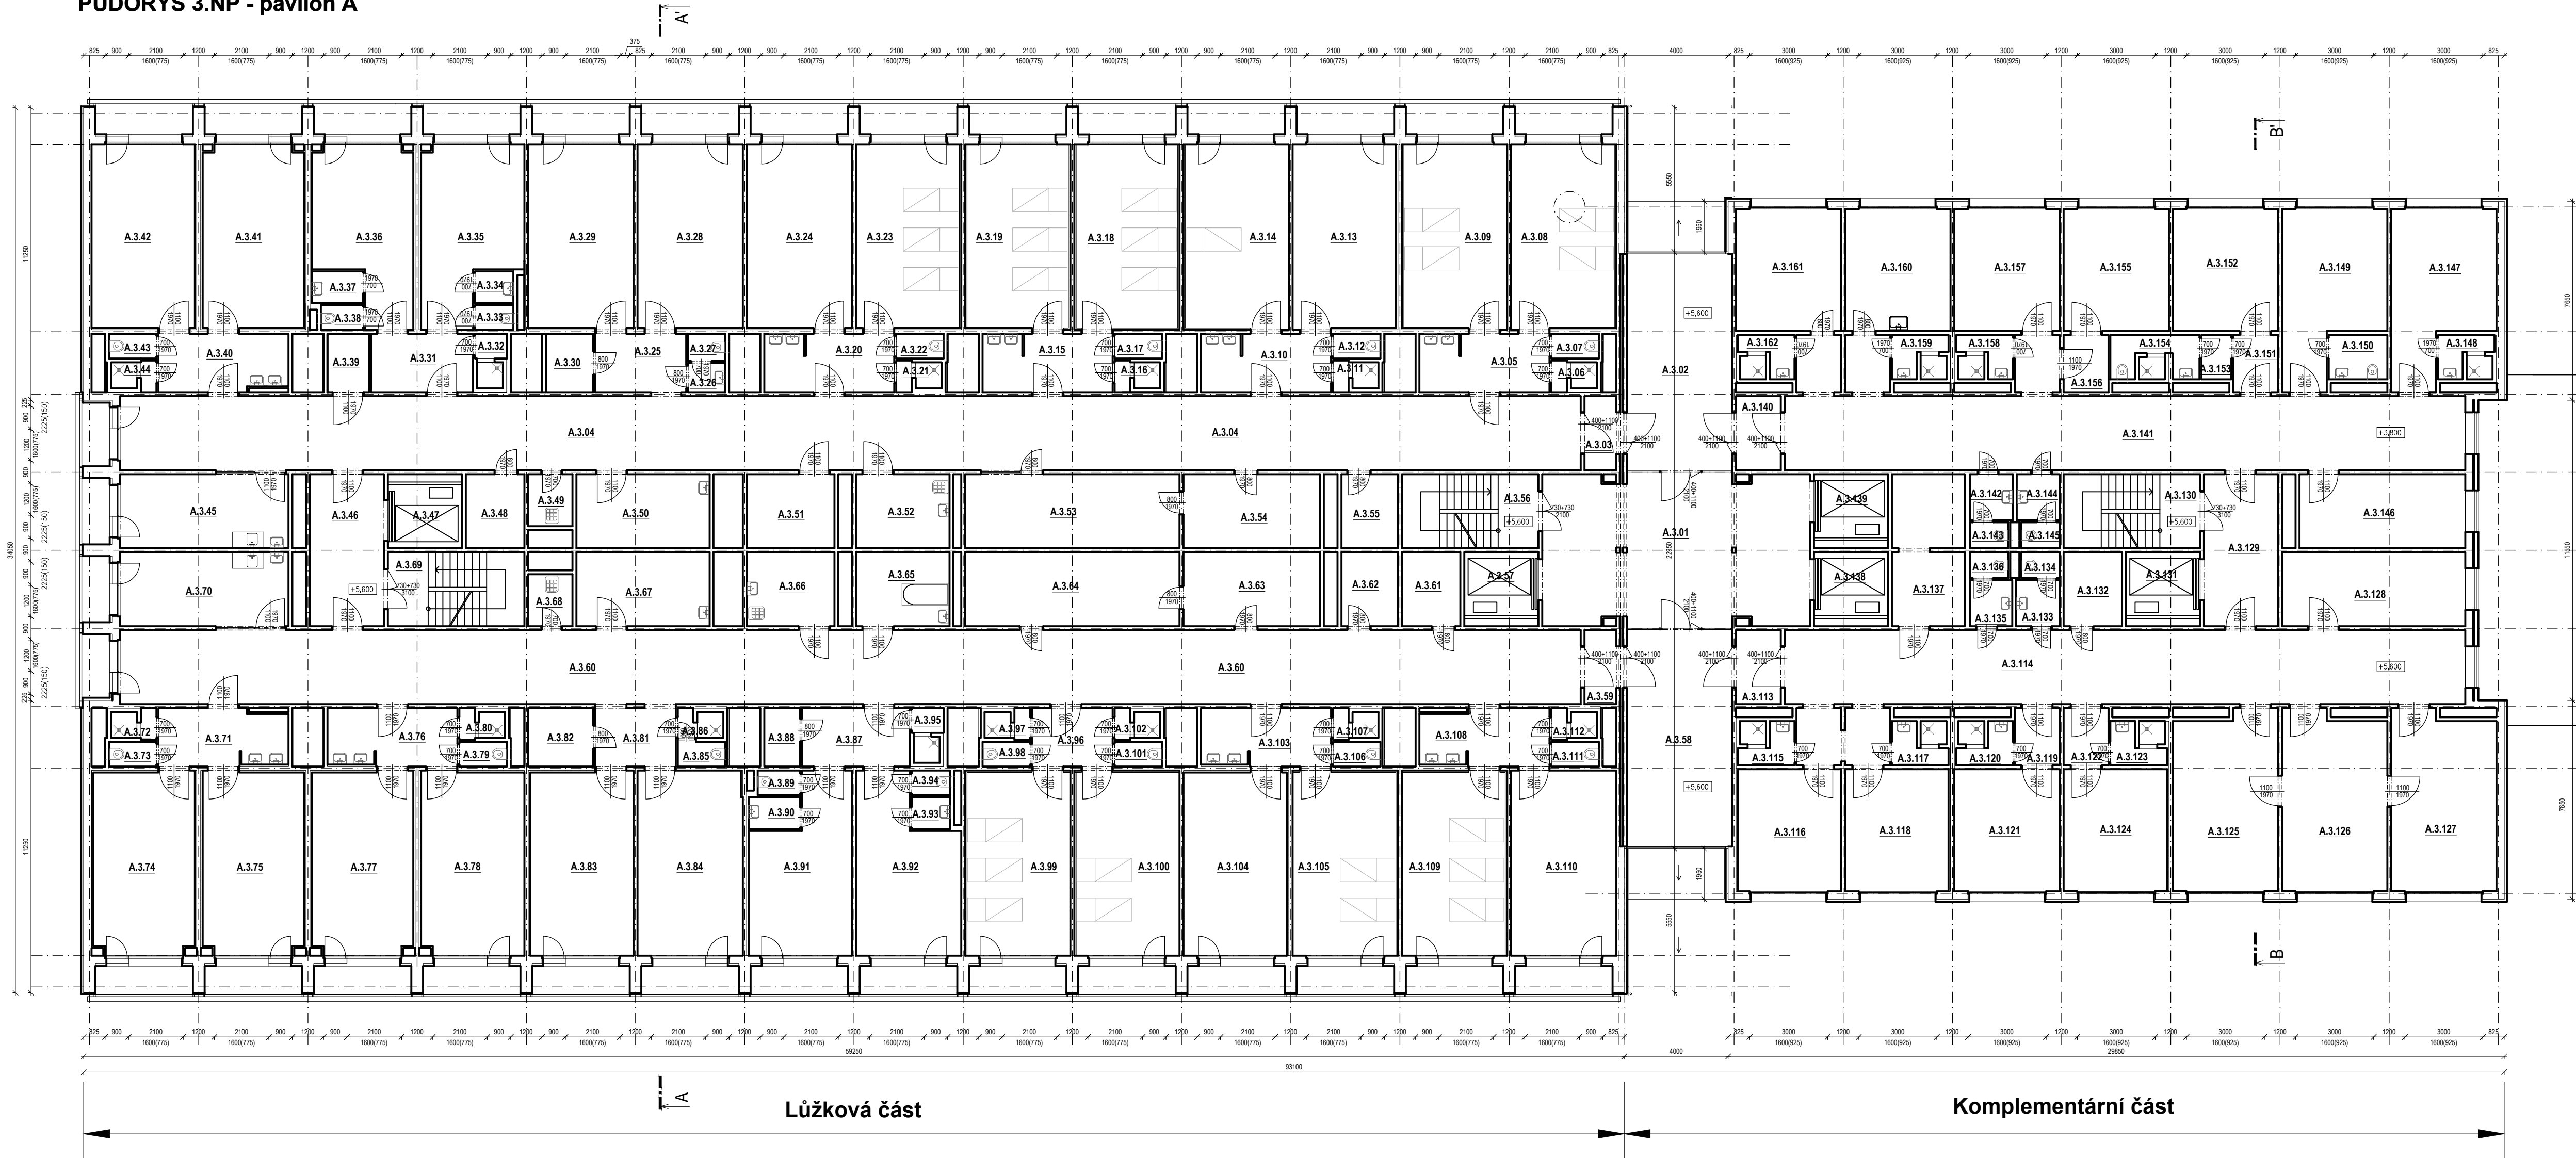

OZN.	POPIS MÍSTNOSTI	PLOCHA [m²]	S.V. [mm]	OSVĚTLENÍ (ks)	RADIÁTORY (ks)
A.3.01	CENTRÁLNÍ HALA	59.57	2300	5	0
A.3.02	CHODBA	33.82	2300/2650	2	0
A.3.03	FILTR	3.49	2300	0	0
A.3.04	CHODBA	160.10	2300	11	1
A.3.05	HYGIENICKÁ ZAŘÍZENÍ	11.19	2300	4	0
A.3.06	HYGIENICKÁ ZAŘÍZENÍ	1.82	2300	1	0
A.3.07	HYGIENICKÁ ZAŘÍZENÍ	1.73	2300	1	0
A.3.08	LŮŽKA	28.86	2650	4	1
A.3.09	LŮŽKA	28.86	2650	4	1
A.3.10	HYGIENICKÁ ZAŘÍZENÍ	11.19	2300	4	0
A.3.11	HYGIENICKÁ ZAŘÍZENÍ	1.82	2300	1	0
A.3.12	HYGIENICKÁ ZAŘÍZENÍ	1.73	2300	1	0
A.3.13	LŮŽKA	28.86	2650	4	1
A.3.14	LŮŽKA	28.86	2650	4	1
A.3.15	HYGIENICKÁ ZAŘÍZENÍ	11.19	2300	4	0
A.3.16	HYGIENICKÁ ZAŘÍZENÍ	1.82	2300	1	0
A.3.17	HYGIENICKÁ ZAŘÍZENÍ	1.73	2300	1	0
A.3.18	LŮŽKA	28.86	2650	4	1
A.3.19	LŮŽKA	28.86	2650	4	1
A.3.20	HYGIENICKÁ ZAŘÍZENÍ	11.19	2300	4	0
A.3.21	HYGIENICKÁ ZAŘÍZENÍ	1.82	2300	1	0
A.3.22	HYGIENICKÁ ZAŘÍZENÍ	1.73	2300	1	0
A.3.23	LŮŽKA	28.86	2650	4	1
A.3.24	LŮŽKA	28.86	2650	4	1
A.3.25	HYGIENICKÁ ZAŘÍZENÍ	7.87	2300	2	0
A.3.26	HYGIENICKÁ ZAŘÍZENÍ	1.60	2300	1	0
A.3.27	HYGIENICKÁ ZAŘÍZENÍ	1.50	2300	1	0
A.3.28	AMBULANCE	28.86	2650	4	1
A.3.29	SESTERNA	28.86	2650	4	1
A.3.30	ELEKTROROZVODNA	4.11	2650	1	0
A.3.31	HYGIENICKÁ ZAŘÍZENÍ	8.83	2300	4	0
A.3.32	HYGIENICKÁ ZAŘÍZENÍ	2.26	2300	1	0
A.3.33	HYGIENICKÁ ZAŘÍZENÍ	1.40	2300	1	0
A.3.34	HYGIENICKÁ ZAŘÍZENÍ	1.81	2300	1	0
A.3.35	LŮŽKA	23.60	2650	4	1
A.3.36	LŮŽKA	22.75	2650	4	1
A.3.37	HYGIENICKÁ ZAŘÍZENÍ	2.42	2300	1	0
A.3.38	HYGIENICKÁ ZAŘÍZENÍ	1.54	2300	1	0
A.3.39	HYGIENICKÁ ZAŘÍZENÍ	3.60	2300	1	0
A.3.40	HYGIENICKÁ ZAŘÍZENÍ	10.89	2300	4	1
A.3.41	LŮŽKA	27.23	2650	4	1
A.3.42	LŮŽKA	28.02	2650	4	1
A.3.43	HYGIENICKÁ ZAŘÍZENÍ	1.73	2300	1	0
A.3.44	HYGIENICKÁ ZAŘÍZENÍ	1.83	2300	1	0
A.3.45	DENNÍ MÍSTNOST ZAMĚSTNANCŮ	18.45	2300	3	0
A.3.46	SCHODIŠŤOVÁ CHODBA	16.67	2300	1	0
A.3.47	VÝTAH	3.36		1	0
A.3.48	ELEKTROROZVODNA	6.41	2300	1	0
A.3.49	ÚKLIDOVÁ MÍSTNOST	3.40	2300	1	0
A.3.50	ČISTÍCÍ MÍSTNOST	14.61	2300	2	0
A.3.51	KLYZ	9.62	2300	1	0
A.3.52	LAŽEŇ	10.26	2300	1	0
A.3.53	JÍDELNA	23.51	2300	4	0
A.3.54	ČAJOVÁ KUCHYŇKA	14.96	2300	2	0
A.3.55	SKLAD	6.20	2300	1	0
A.3.56	SCHODIŠŤE	14.96	2650	2	0
A.3.57	VÝTAH	3.36		1	0
A.3.58	CHODBA	33.82	2300/2650	2	0
A.3.59	FILTR	3.49	2300	0	0
A.3.60	CHODBA	160.10	2300	11	1

A.3.61	ELEKTROROZVODNA	6.41	2300	1	0
A.3.62	SKLAD	6.20	2300	1	0
A.3.63	ČAJOVÁ KUCHYŇKA	14.96	2300	2	0
A.3.64	JÍDELNA	23.51	2300	4	0
A.3.65	LAŽEŇ	10.26	2300	1	0
A.3.66	KLYZ	9.62	2300	1	0
A.3.67	ČISTÍCÍ MÍSTNOST	14.61	2300	4	0
A.3.68	ÚKLIDOVÁ MÍSTNOST	3.40	2300	1	0
A.3.69	SCHODIŠŤE	14.96	2650	2	0
A.3.70	DENNÍ MÍSTNOST ZAMĚSTNANCŮ	18.45	2300	3	0
A.3.71	HYGIENICKÁ ZAŘÍZENÍ	10.71	2300	4	0
A.3.72	HYGIENICKÁ ZAŘÍZENÍ	1.83	2300	1	0
A.3.73	HYGIENICKÁ ZAŘÍZENÍ	1.73	2300	1	0
A.3.74	LŮŽKA	28.46	2650	4	1
A.3.75	LŮŽKA	28.46	2650	4	1
A.3.76	HYGIENICKÁ ZAŘÍZENÍ	11.07	2300	4	0
A.3.77	LŮŽKA	28.54	2650	4	1
A.3.78	LŮŽKA	28.70	2650	4	1
A.3.79	HYGIENICKÁ ZAŘÍZENÍ	1.73	2300	1	0
A.3.80	HYGIENICKÁ ZAŘÍZENÍ	1.83	2300	1	0
A.3.81	CHODBA	6.97	2300	2	0
A.3.82	ELEKTROROZVODNA	5.62	2650	1	0
A.3.83	SESTERNA	28.86	2650	4	1
A.3.84	AMBULANCE	28.86	2650	4	1
A.3.85	HYGIENICKÁ ZAŘÍZENÍ	1.73	2300	1	0
A.3.86	HYGIENICKÁ ZAŘÍZENÍ	1.78	2300	1	0
A.3.87	HYGIENICKÁ ZAŘÍZENÍ	9.34	2300	2	0
A.3.88	HYGIENICKÁ ZAŘÍZENÍ	3.09	2300	1	0
A.3.89	HYGIENICKÁ ZAŘÍZENÍ	1.54	2300	1	0
A.3.90	HYGIENICKÁ ZAŘÍZENÍ	2.42	2300	1	0
A.3.91	LŮŽKA	23.56	2650	4	1
A.3.92	LŮŽKA	24.26	2650	4	1
A.3.93	HYGIENICKÁ ZAŘÍZENÍ	1.81	2300	1	0
A.3.94	HYGIENICKÁ ZAŘÍZENÍ	1.40	2300	1	0
A.3.95	HYGIENICKÁ ZAŘÍZENÍ	2.27	2300	1	0
A.3.96	HYGIENICKÁ ZAŘÍZENÍ	6.97	2300	2	0
A.3.97	HYGIENICKÁ ZAŘÍZENÍ	1.82	2300	1	0
A.3.98	HYGIENICKÁ ZAŘÍZENÍ	1.73	2300	1	0
A.3.99	LŮŽKA	28.86	2650	4	1
A.3.100	LŮŽKA	28.86	2650	4	1
A.3.101	HYGIENICKÁ ZAŘÍZENÍ	1.73	2300	1	0
A.3.102	HYGIENICKÁ ZAŘÍZENÍ	1.82	2300	1	0
A.3.103	HYGIENICKÁ ZAŘÍZENÍ	11.07	2300	4	0
A.3.104	LŮŽKA	28.86	2650	4	1
A.3.105	LŮŽKA	28.86	2650	4	1
A.3.106	HYGIENICKÁ ZAŘÍZENÍ	1.73	2300	1	0
A.3.107	HYGIENICKÁ ZAŘÍZENÍ	1.82	2300	1	0
A.3.108	HYGIENICKÁ ZAŘÍZENÍ	10.78	2300	4	0
A.3.109	LŮŽKA	28.86	2650	4	1
A.3.110	LŮŽKA	28.86	2650	4	1
A.3.111	HYGIENICKÁ ZAŘÍZENÍ	1.73	2300	1	0
A.3.112	HYGIENICKÁ ZAŘÍZENÍ	1.82	2300	1	0

A.3.113	FILTR	4.92	2300	0	0
A.3.114	CHODBA	82.73	2300	7	0
A.3.115	HYGIENICKÁ ZAŘÍZENÍ	3.42	2300	1	0
A.3.116	PRACOVNÍSTĚ EKG	18.68	2650	4	1
A.3.117	HYGIENICKÁ ZAŘÍZENÍ	3.42	2300	1	0
A.3.118	AMBULANCE	18.68	2650	4	1
A.3.119	CHODBA	3.80	2300	1	0
A.3.120	HYGIENICKÁ ZAŘÍZENÍ	3.42	2300	1	0
A.3.121	AMBULANCE	18.68	2650	4	1
A.3.122	CHODBA	3.80	2300	1	0
A.3.123	HYGIENICKÁ ZAŘÍZENÍ	3.42	2300	1	0
A.3.124	AMBULANCE	18.68	2650	4	1
A.3.125	AMBULANCE	27.39	2650	4	1
A.3.126	AMBULANCE	27.39	2650	4	1
A.3.127	AMBULANCE	27.39	2650	4	1
A.3.128	SPISOVNA	20.09	2300	2	1
A.3.129	SCHODIŠŤOVÁ CHODBA	16.67	2300	1	0
A.3.130	SCHODIŠŤE	14.96	2650	2	0
A.3.131	VÝTAH	3.36		1	0
A.3.132	ELEKTROROZVODNA	6.41	2650	1	0
A.3.133	HYGIENICKÁ ZAŘÍZENÍ	2.97	2300	1	0
A.3.134	HYGIENICKÁ ZAŘÍZENÍ	1.48	2300	1	0
A.3.135	HYGIENICKÁ ZAŘÍZENÍ	2.88	2300	1	0
A.3.136	HYGIENICKÁ ZAŘÍZENÍ	1.48	2300	1	0
A.3.137	SPISOVNA	16.14	2300	1	0
A.3.138	VÝTAH	3.36		1	0
A.3.139	VÝTAH	3.36		1	0
A.3.140	FILTR	4.92	2300	0	0
A.3.141	CHODBA	86.52	2300	8	0
A.3.142	HYGIENICKÁ ZAŘÍZENÍ	2.88	2300	1	0
A.3.143	HYGIENICKÁ ZAŘÍZENÍ	1.48	2300	1	0
A.3.144	HYGIENICKÁ ZAŘÍZENÍ	2.97	2300	1	0
A.3.145	HYGIENICKÁ ZAŘÍZENÍ	1.48	2300	1	0
A.3.146	PRACOVNÍSTĚ	18.17	2650	2	1
A.3.147	PRACOVNÍSTĚ	23.09	2650	2	1
A.3.148	HYGIENICKÁ ZAŘÍZENÍ	3.42	2300	1	0
A.3.149	PRACOVNÍSTĚ	23.09	2650	2	1
A.3.150	HYGIENICKÁ ZAŘÍZENÍ	3.83	2300	1	0
A.3.151	CHODBA	3.79	2300	1	0
A.3.152	PRACOVNÍSTĚ	19.03	2650	2	1
A.3.153	HYGIENICKÁ ZAŘÍZENÍ	1.95	2300	1	0
A.3.154	HYGIENICKÁ ZAŘÍZENÍ	5.33	2300	1	0
A.3.155	PRACOVNÍSTĚ	19.03	2650	2	1
A.3.156	CHODBA	3.79	2300	1	0
A.3.157	PRACOVNÍSTĚ	19.03	2650	2	1
A.3.158	HYGIENICKÁ ZAŘÍZENÍ	3.42	2300	1	0
A.3.159	HYGIENICKÁ ZAŘÍZENÍ	3.42	2300	1	0
A.3.160	PRACOVNÍSTĚ	19.03	2650	2	1
A.3.161	PRACOVNÍSTĚ	19.03	2650	2	1
A.3.162	HYGIENICKÁ ZAŘÍZENÍ	3.42	2300	1	0
CELKEM		2376.95		364	47



ATELIER TECL s.r.o.
GRCHOVA 51
602 00 BRNO
+420 544 212 348
www.ateliertecl.cz

ZODPOVĚDNÝ PROJEKTANT	ING. ARCH. LUKÁŠ TECL	razítko a číslo paré
VEDOUcí PROJEKTU		
ARCHITEKT		
VYPRACOVAL	ATELIER TECL	
KONTROLOVAL		
STAVEBNÍK	NEMOCNICE BŘECLAV	

NÁZEV A MÍSTO STAVBY

PASPORTIZACE NEMOCNICE BŘECLAV
U Nemocnice 3066/1 a 3054/2, Břeclav 690 02

OBJEKT	FORMÁT	1050/420
OBJEKT A	DATUM	03/2023
ČÁST	STUPEŇ	ZDS
D.1.1. ARCHITEKTONICKO-STAVEBNÍ ŘEŠENÍ	ZAK. ČÍSLO	2022082
NÁZEV DOKUMENTU	MĚŘÍTKO	1:150

PŮDORYS 3NP

D1.1.04